
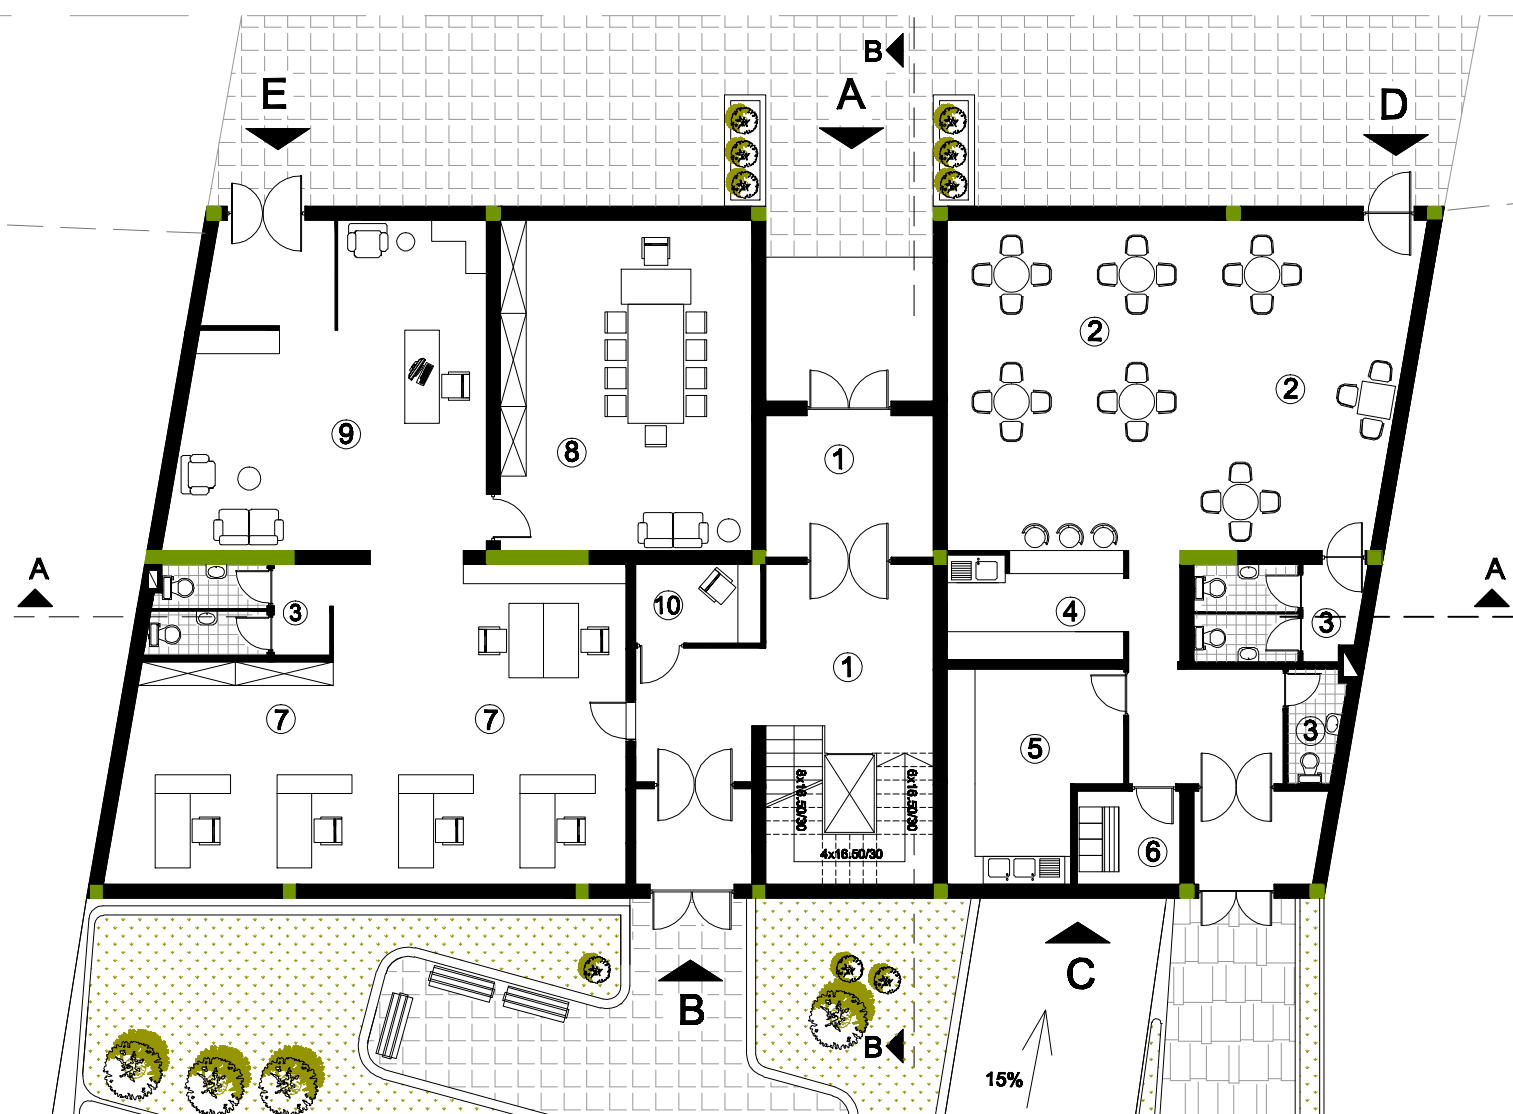


IDEJNO URBANISTIČKO - ARHITEKTONSKO REŠENJE STAMBENE ZGRADE

OSNOVA PRIZEMLJA SA PARTERNIM UREĐENJEM

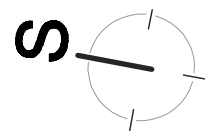

LEGENDA

1. STEPENIŠNI PROSTOR
2. KAFE-RESTORAN
3. SANITARNI ČVOR
4. ŠANK
5. KUHINJA SA OSTAVOM
6. GARDEROBA ZA ZAPOSLENE
7. PROJEKTI BIRO- "OPEN SPACE"
8. KANCELARIJA DIREKTORA
9. SEKRETARICA
10. PORTIRNICA

- POPLOČANJE 1
- POPLOČANJE 2
- TRAVNATA POVRŠINA

VISOKO RASTINJE

NISKO RASTINJE

ULAZI

- A GLAVNI ULAZ U OBJEKAT
- B SPOREDNI ULAZ
- C ULAZ U MAGACIN
- D ULAZ U KAFIĆ
- E ULAZ U BIRO

