
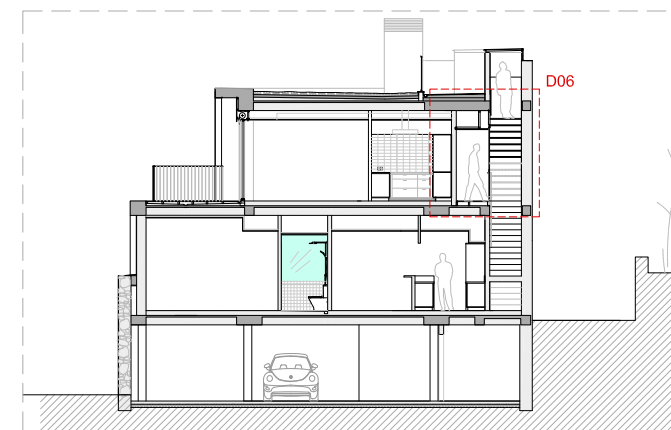
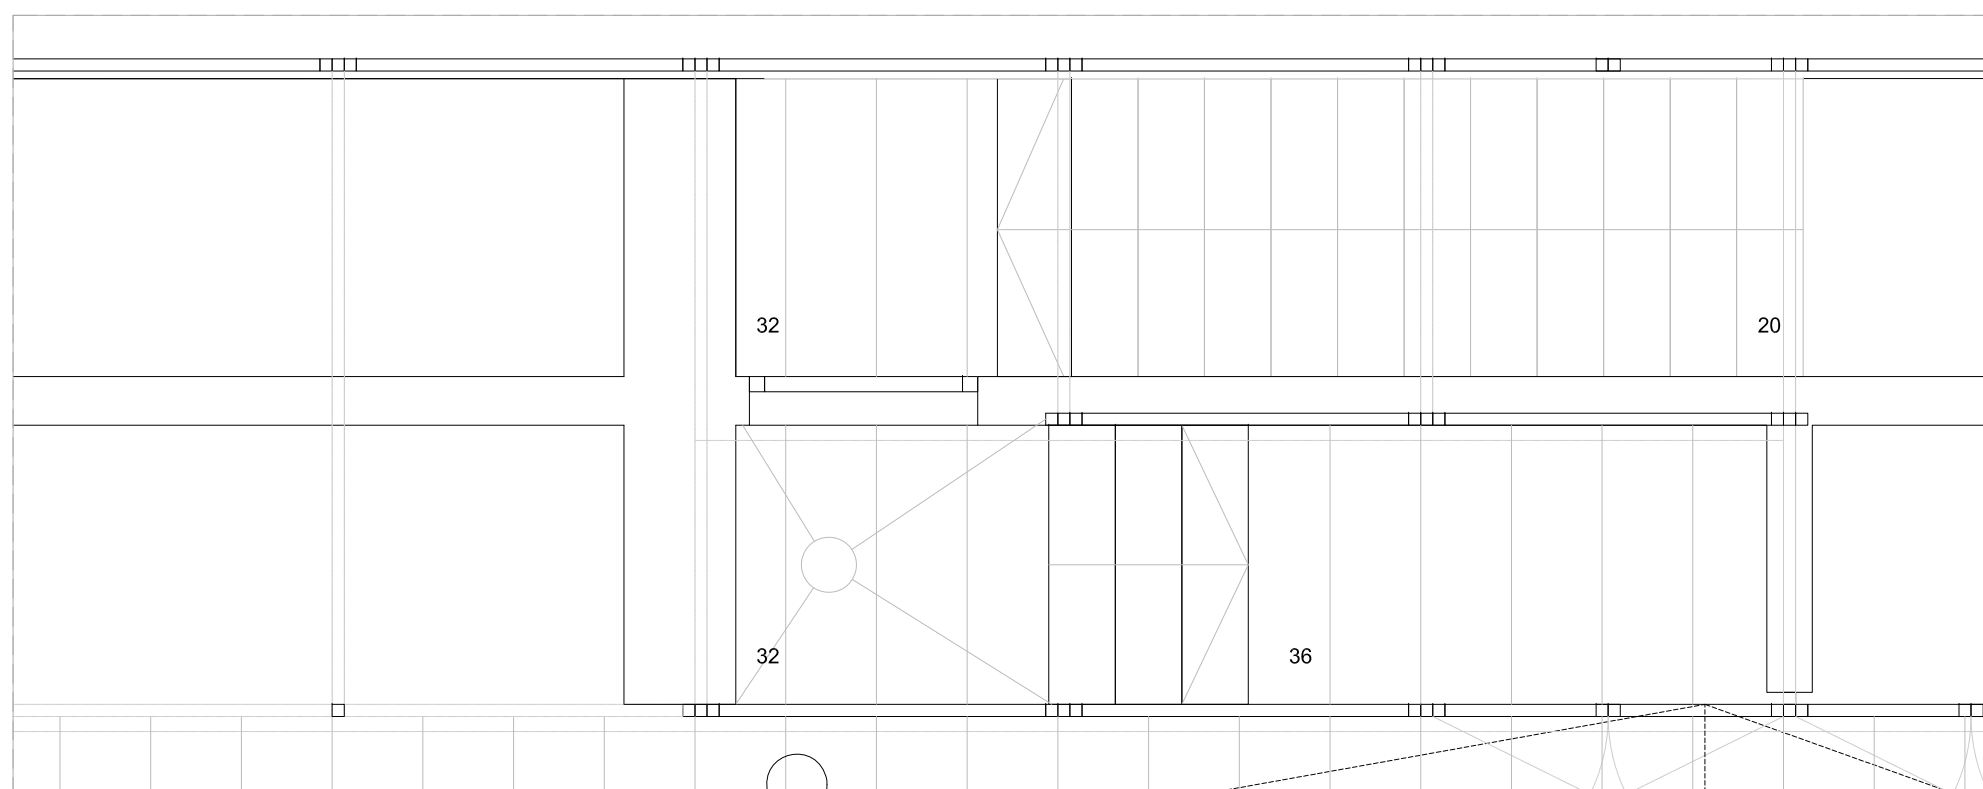
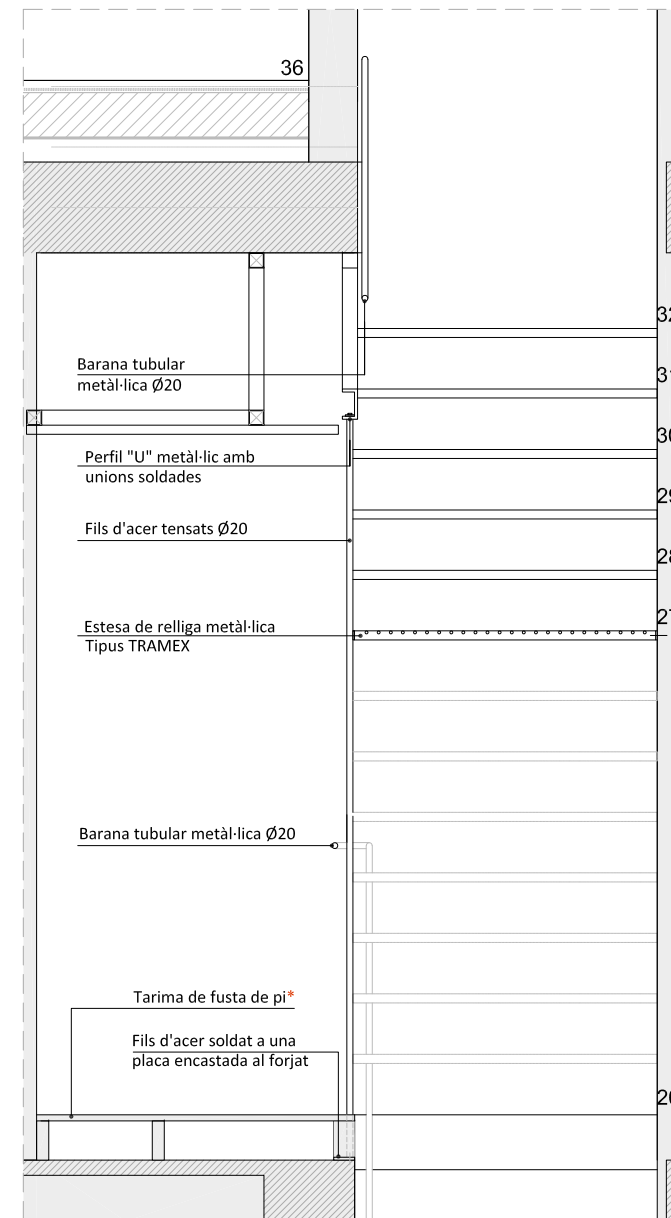


D06

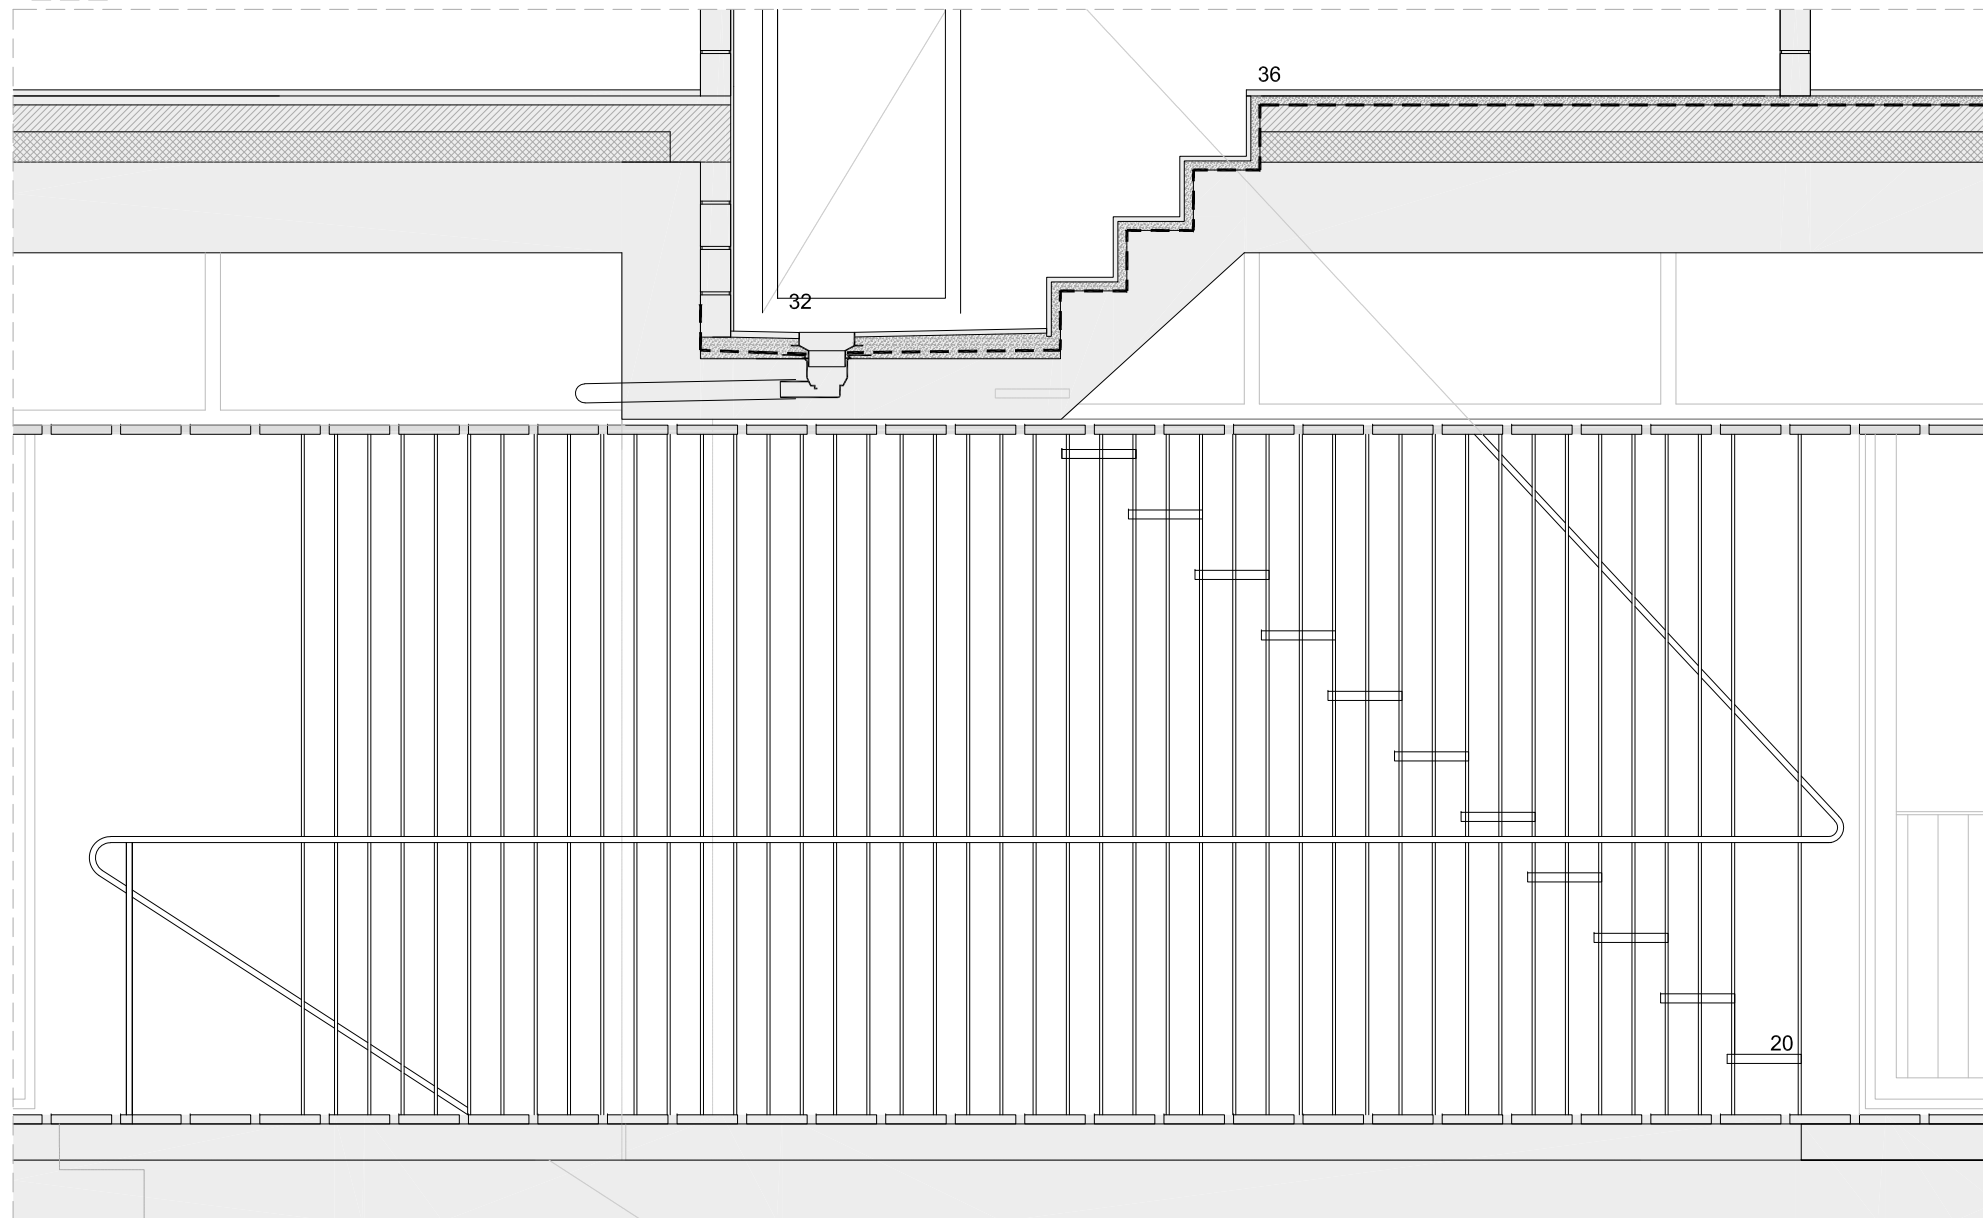

PROJECTE EXECUTIU  
**6 habitatges a  
 Cabrera de Mar**

EMPLAÇAMENT  
 CABRERA DE BAR  
 Baixada de l'església

CLIENT

ARQUITECTES  
 TWOBO

PABLO TWOSE  
 MARIA PANCORBO  
 ALBERTO TWOSE

2019

PLÀNOL  
 PLÀNOLS EN DETALL

ESCALA

D.02