

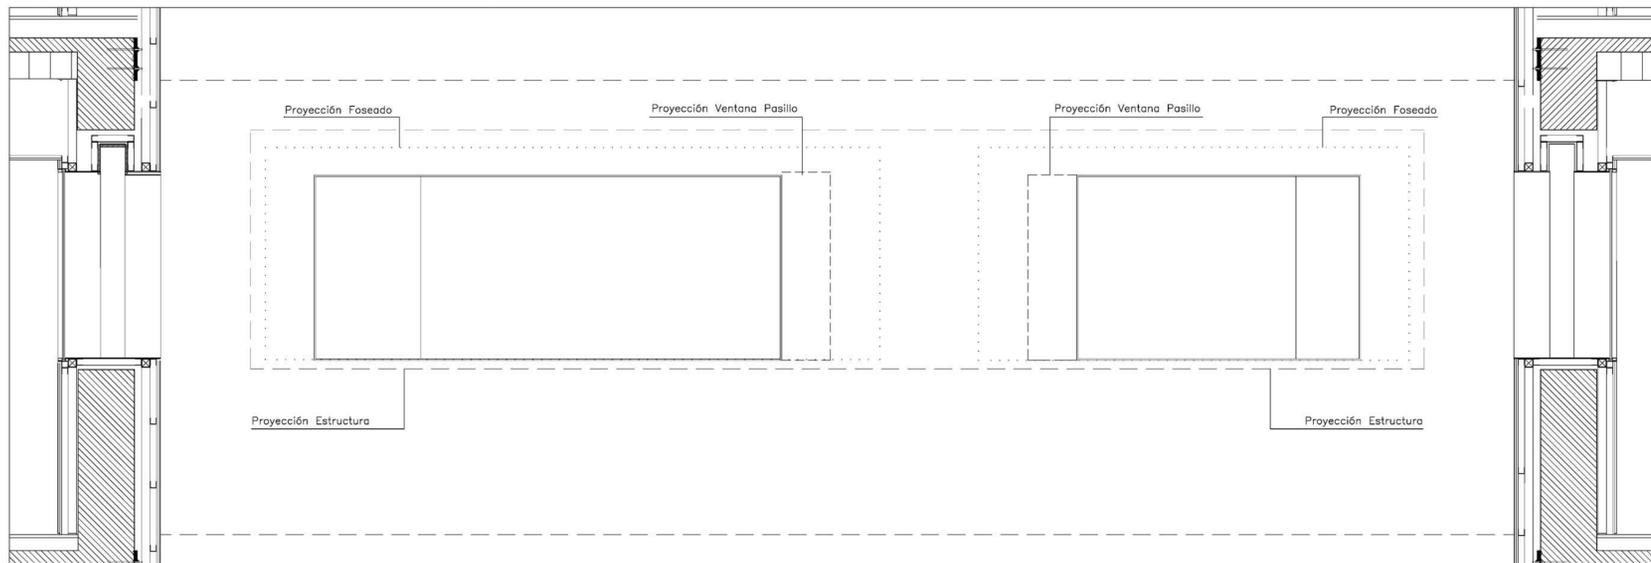



DETALLE A  
ESCALA 1/5

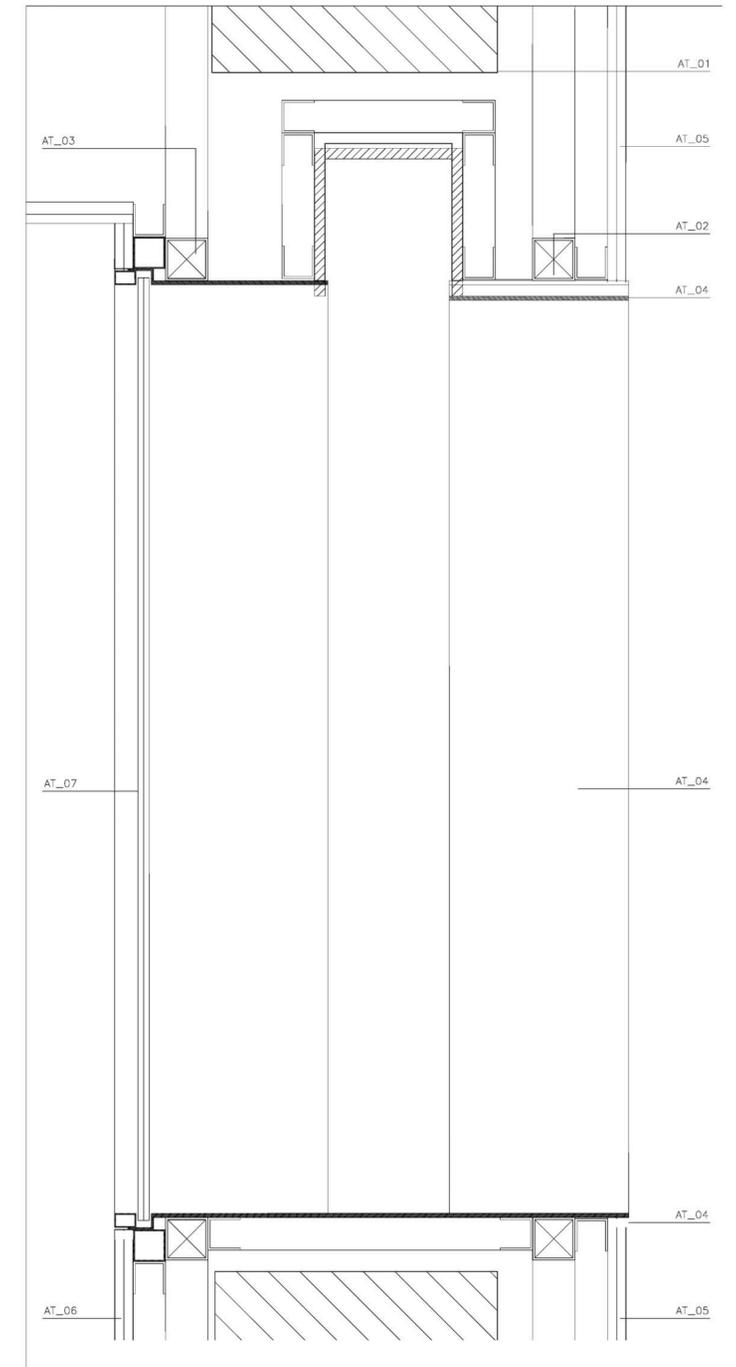

SECCIÓN 1 - 1  
ESCALA 1/25

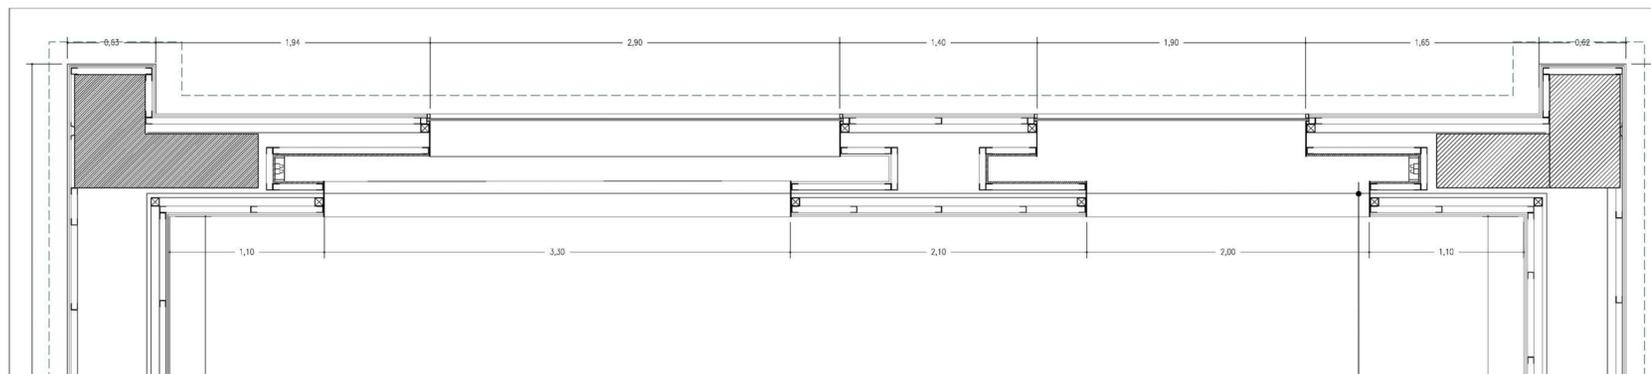

DETALLE PLANTA  
ESCALA 1/25

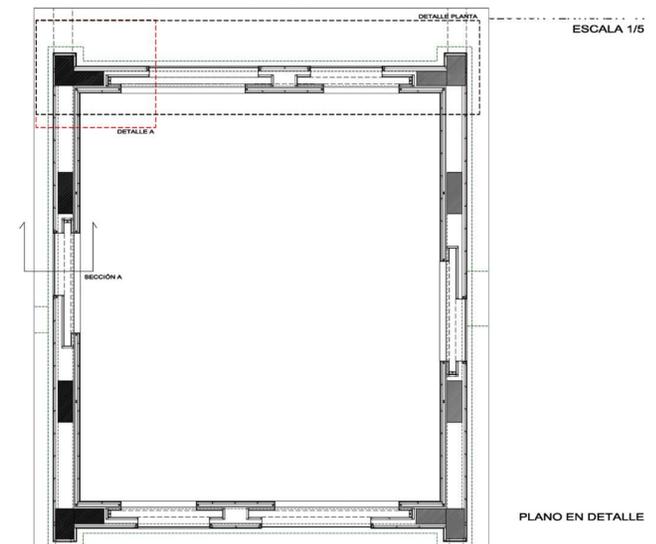

ESCALA 1/5

PLANO EN DETALLE