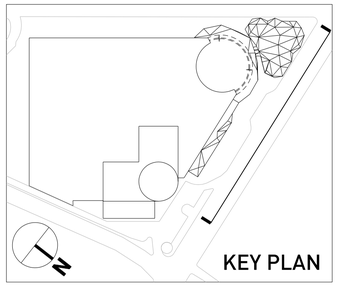

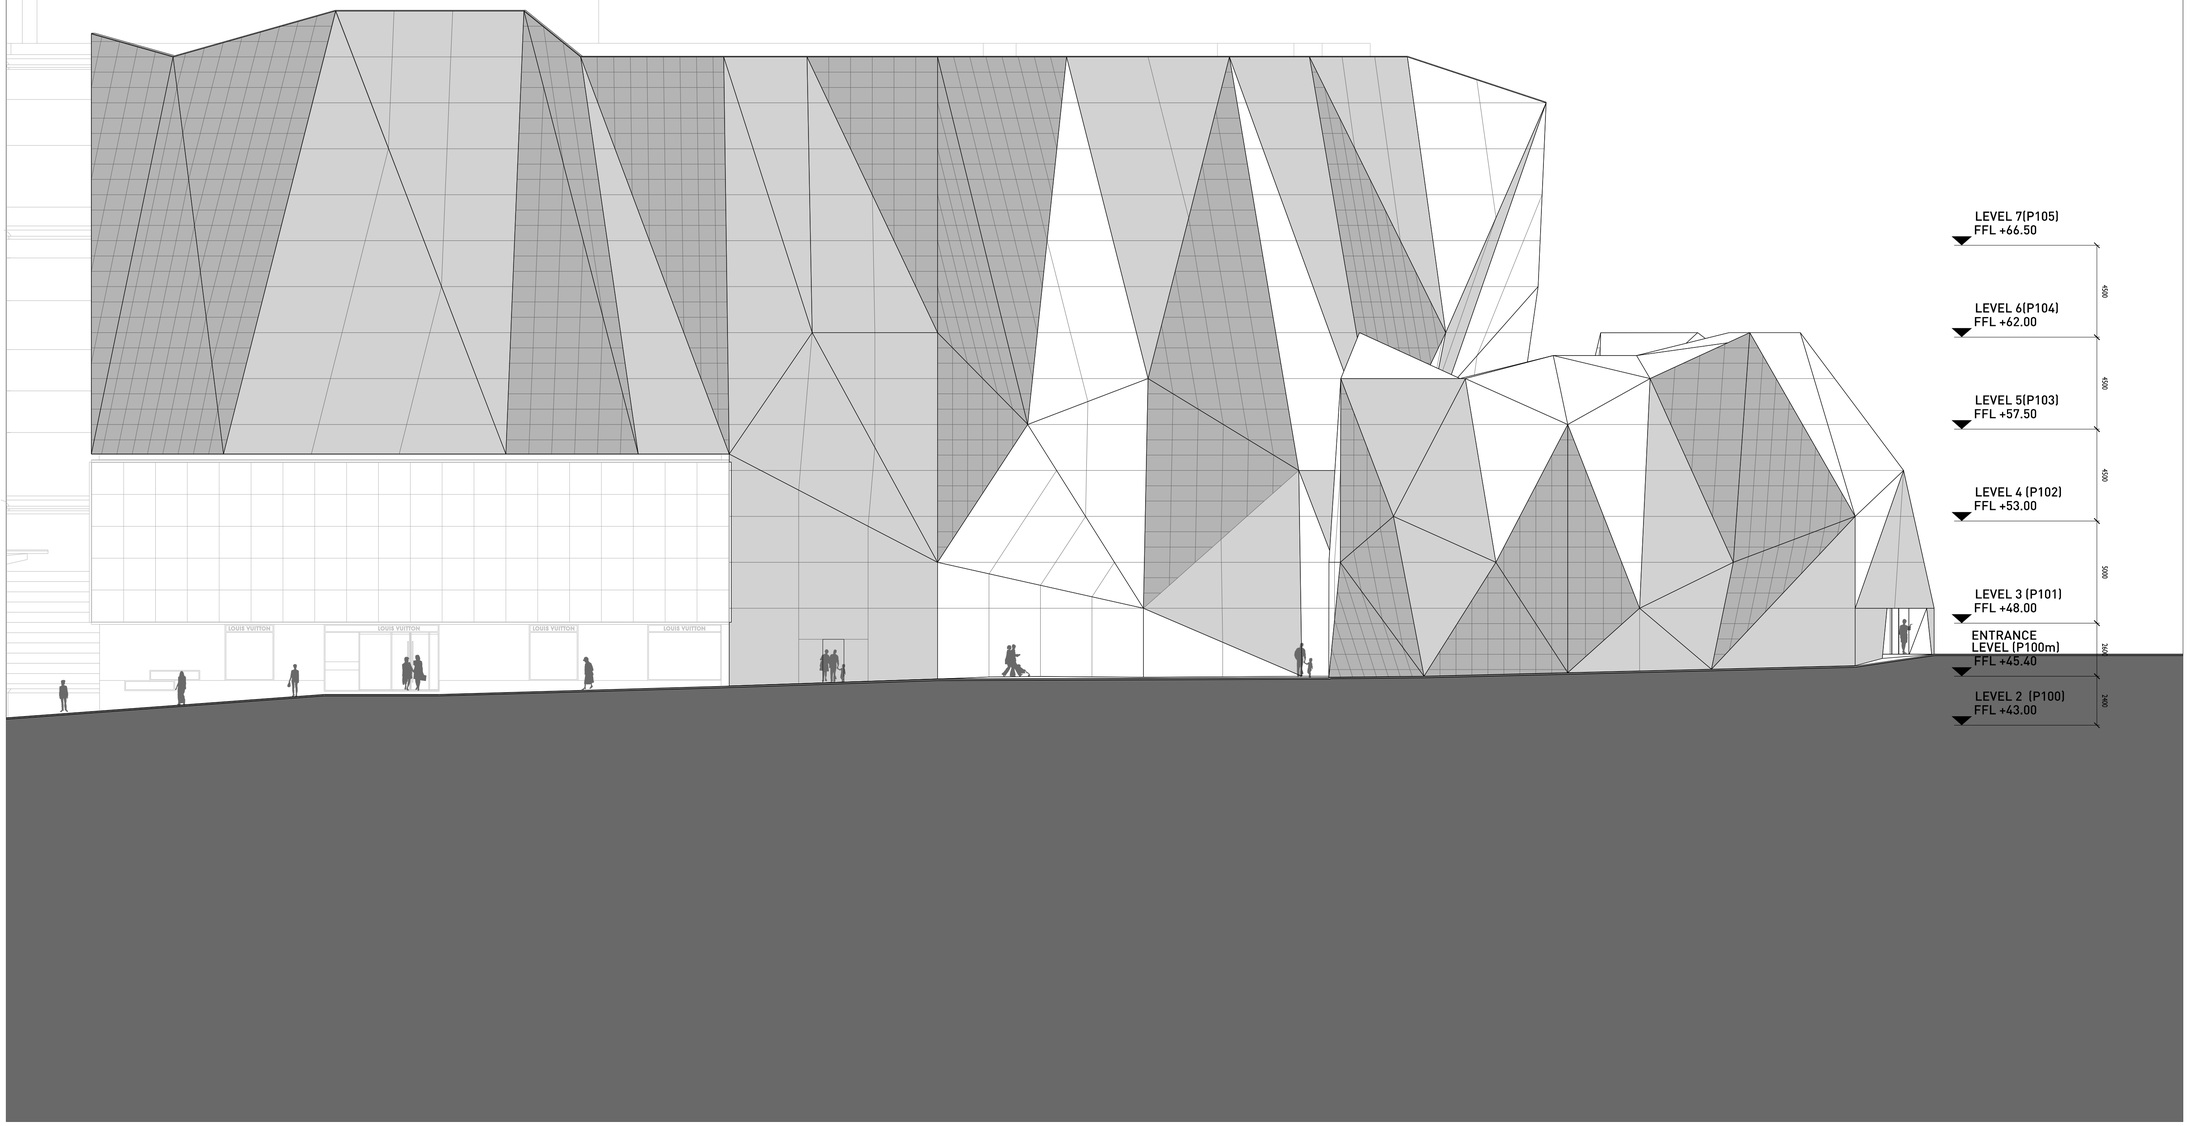

1
GA/e301

ELEVATION ON BUKIT BINTANG

SCALE 1:150

1:150

0 1.5m 3m 7.5m 15m