STATO ATTUALE

PIANTA PIANO TERRENO – scala 1:100

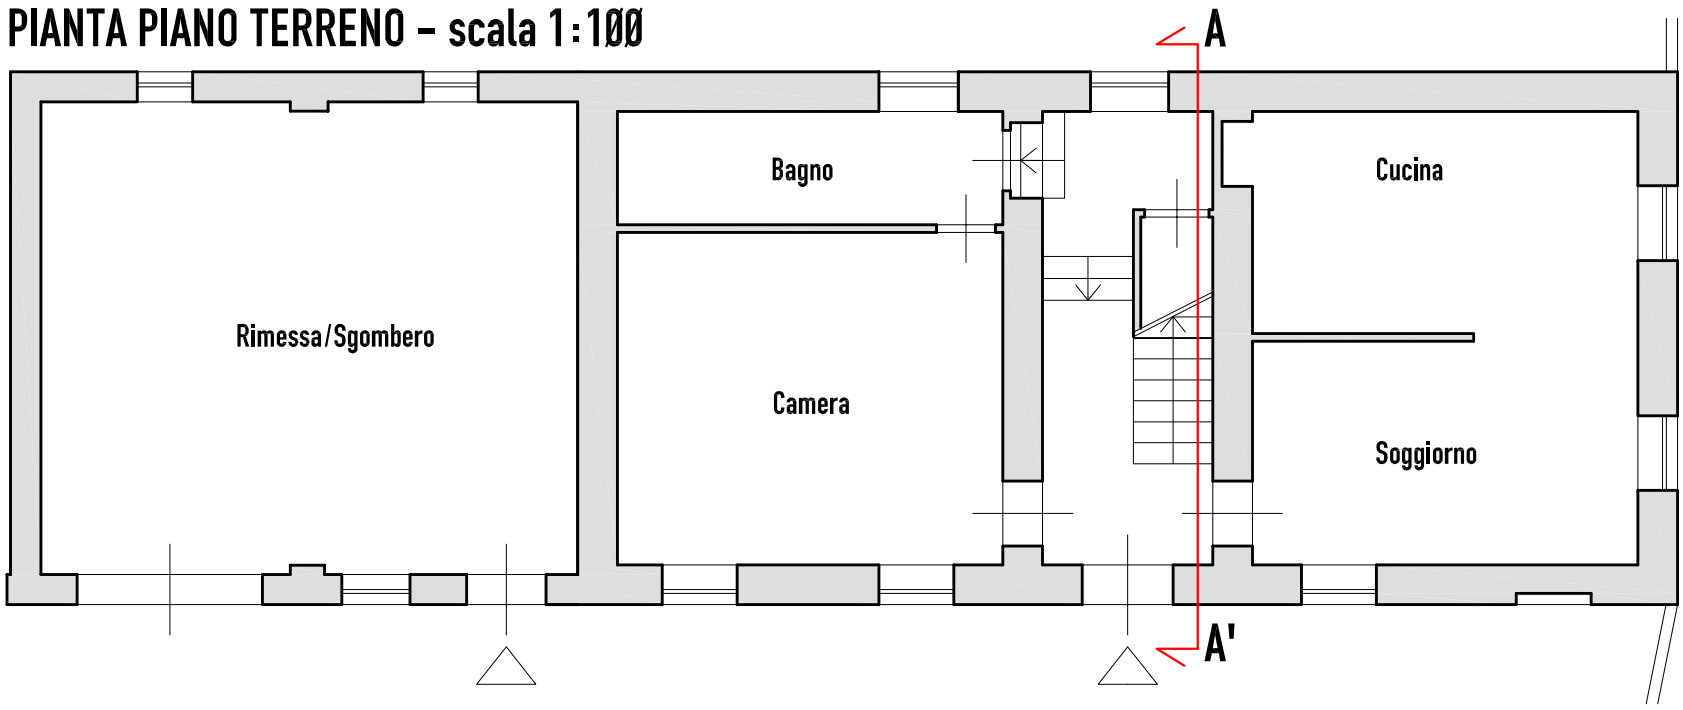

PIANTA PIANO PRIMO – scala 1:100

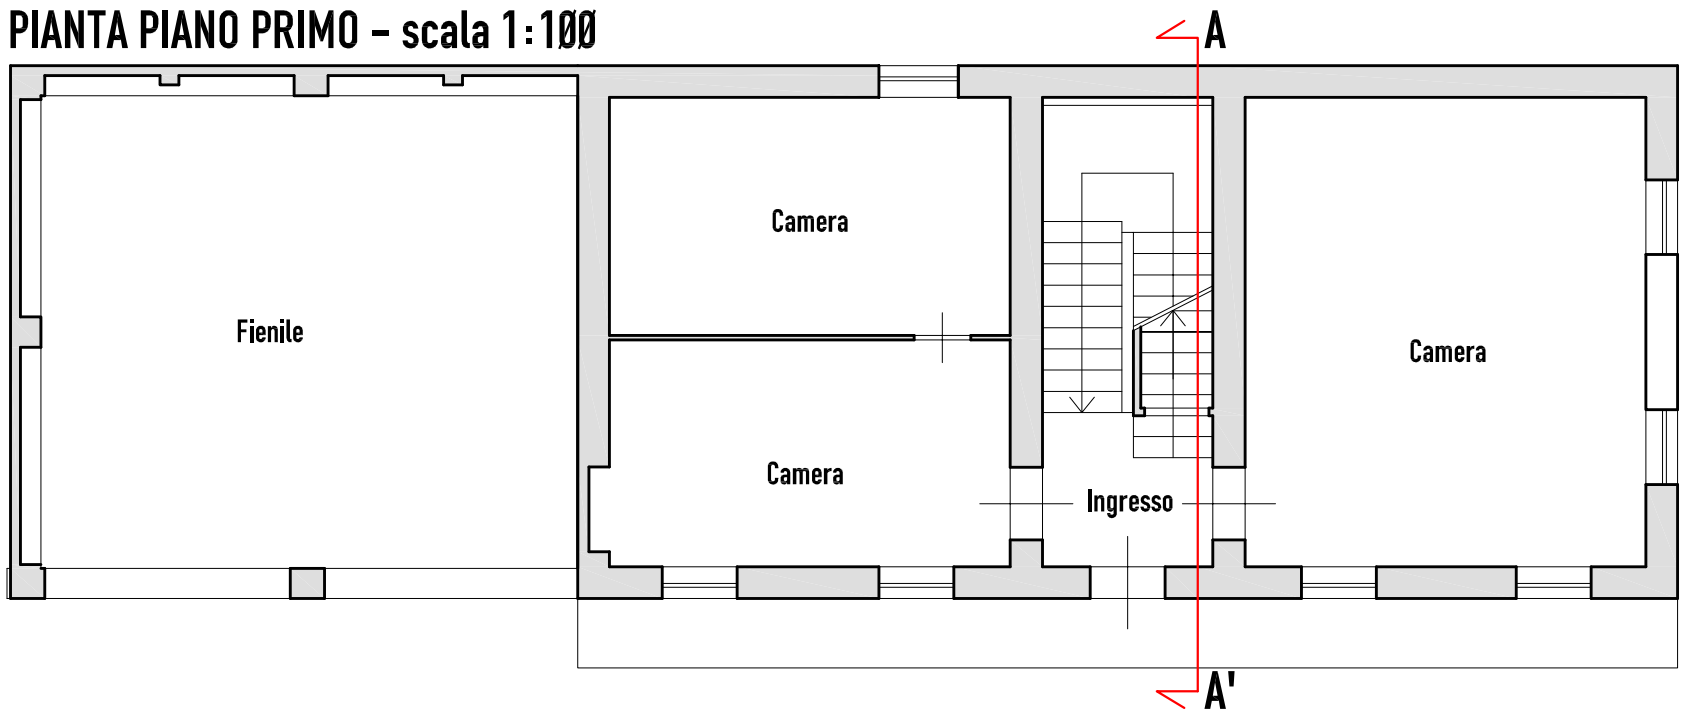
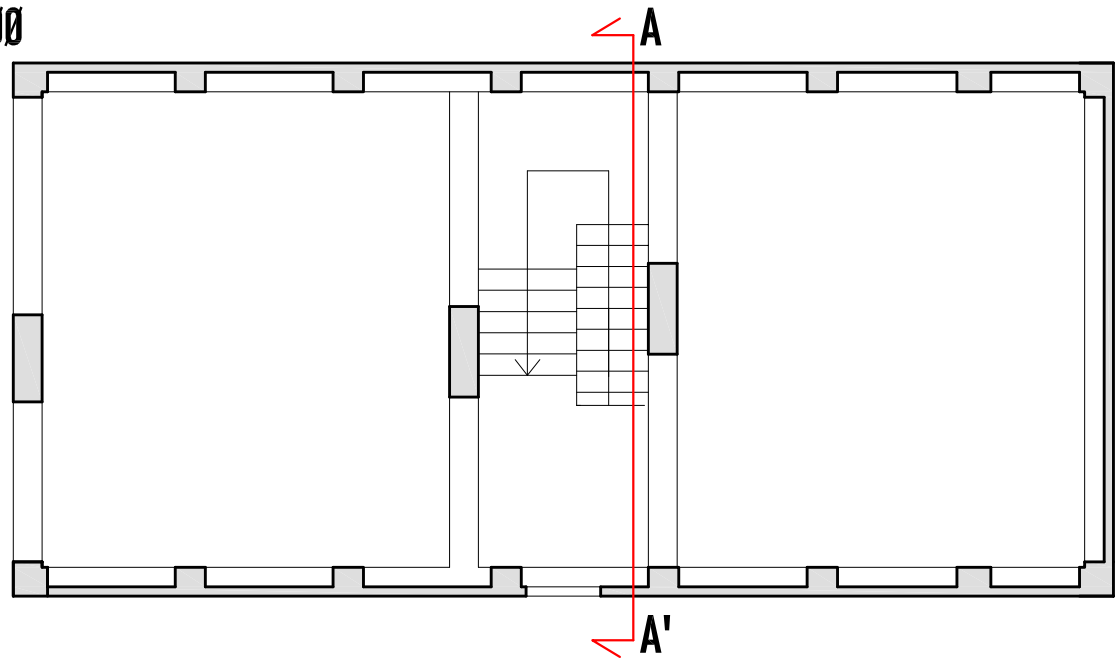
PIANTA SOTTOTETTO – scala 1:100