via Fiamma

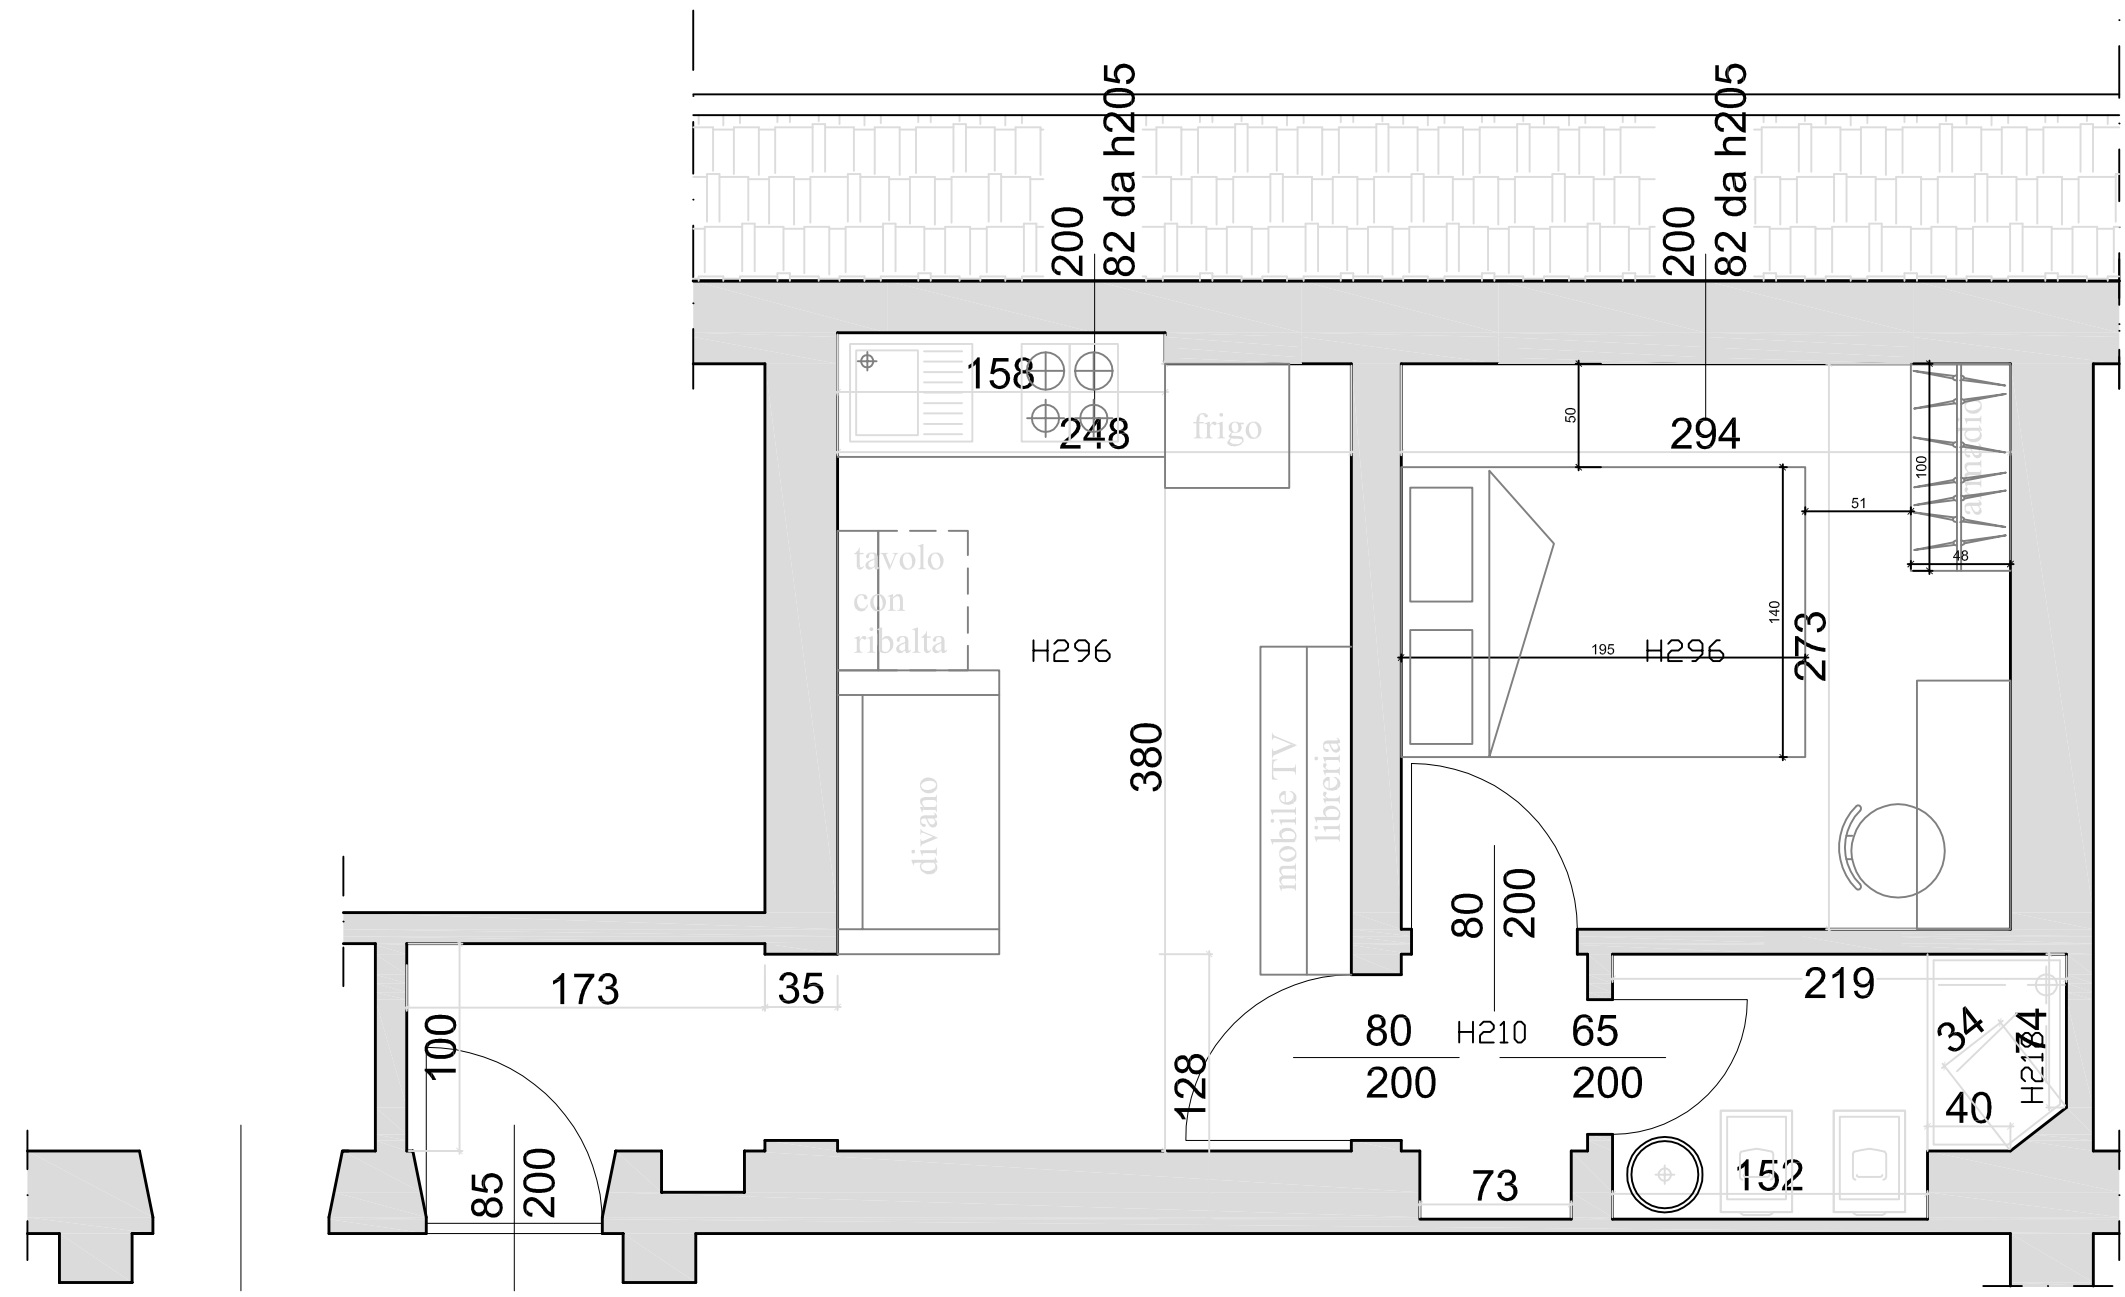

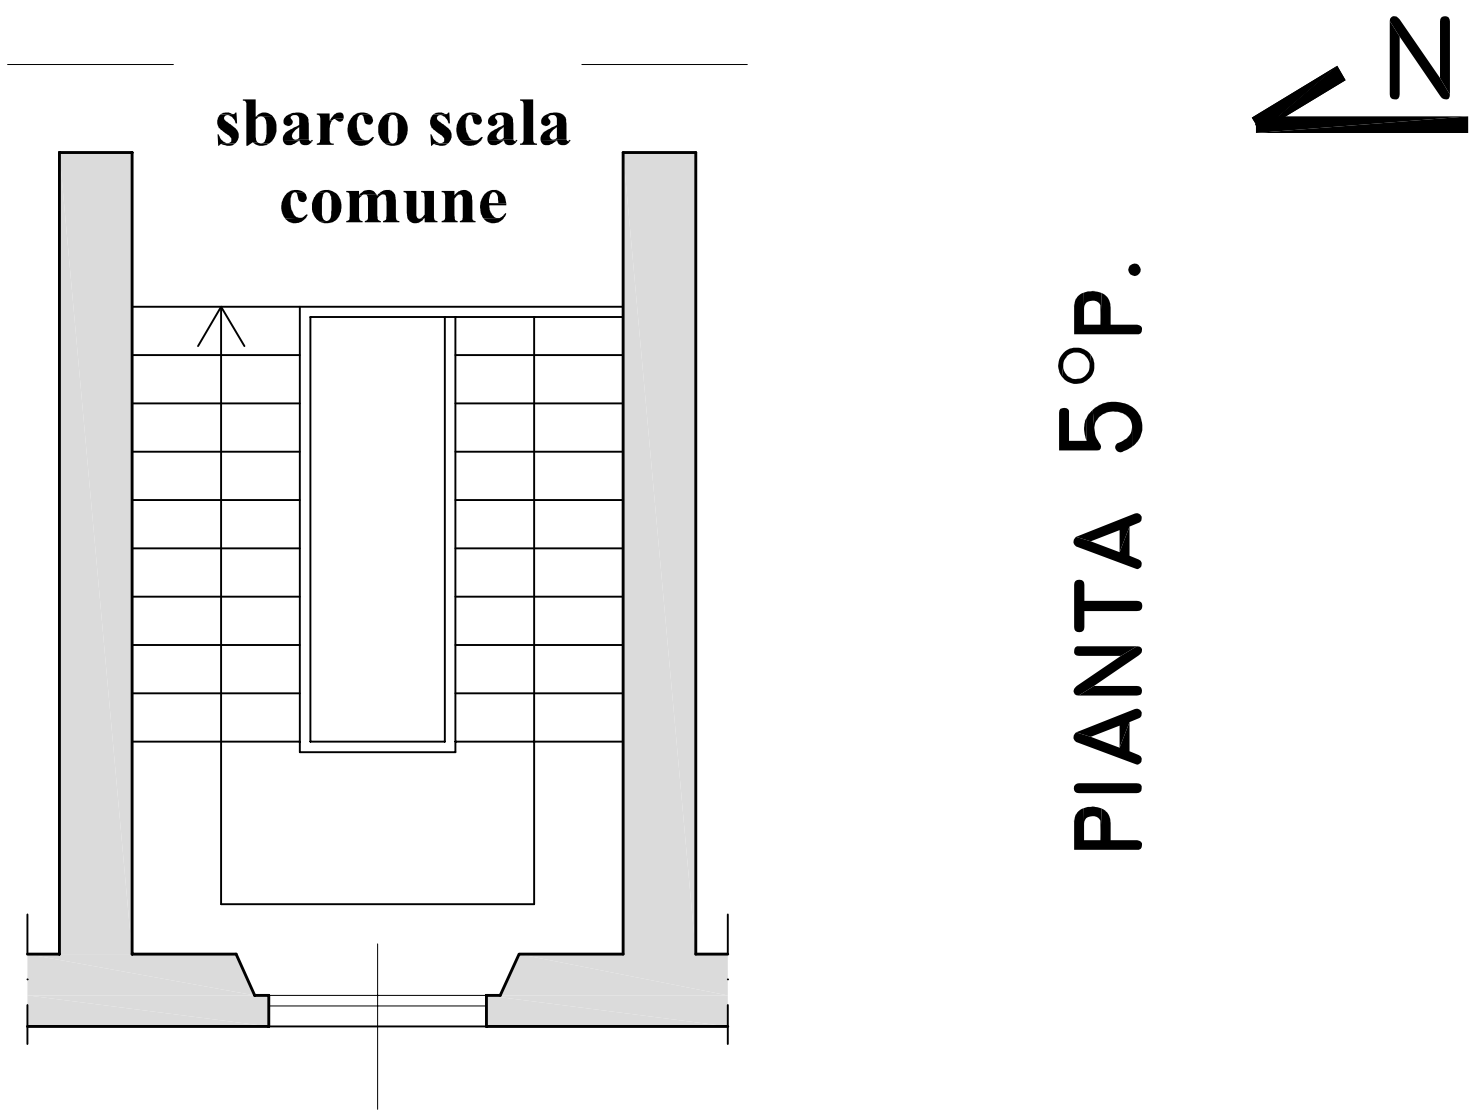

PIANTA 5°P.

Il committente	COMMITTENTE: **Milano Abita sas** PROGETTO: **Ristrutturazione bilocale - Milano in Via FIAMMA n°37 - Piano 5° scala 1**		Il Tecnico
AdytonArchitettura via Palazzi,3 20124 Milano - Italy phone +39.02.36503226 Arch. Fabrizio Arcoini & Parteners	Data prima emissione: 17-07-2013 Disegnato da: Verificato da: Codice: 13014 N° / Data / Revisione 1 DATA1 REV1 2 DATA2 REV2 3 DATA3 REV3 4 DATA4 REV4	Titolo: PROGETTO Scala: Tavola n°: 001	

Il progettista si riserva la proprietà del presente disegno. E' vietata la riproduzione anche parziale senza autorizzazione.