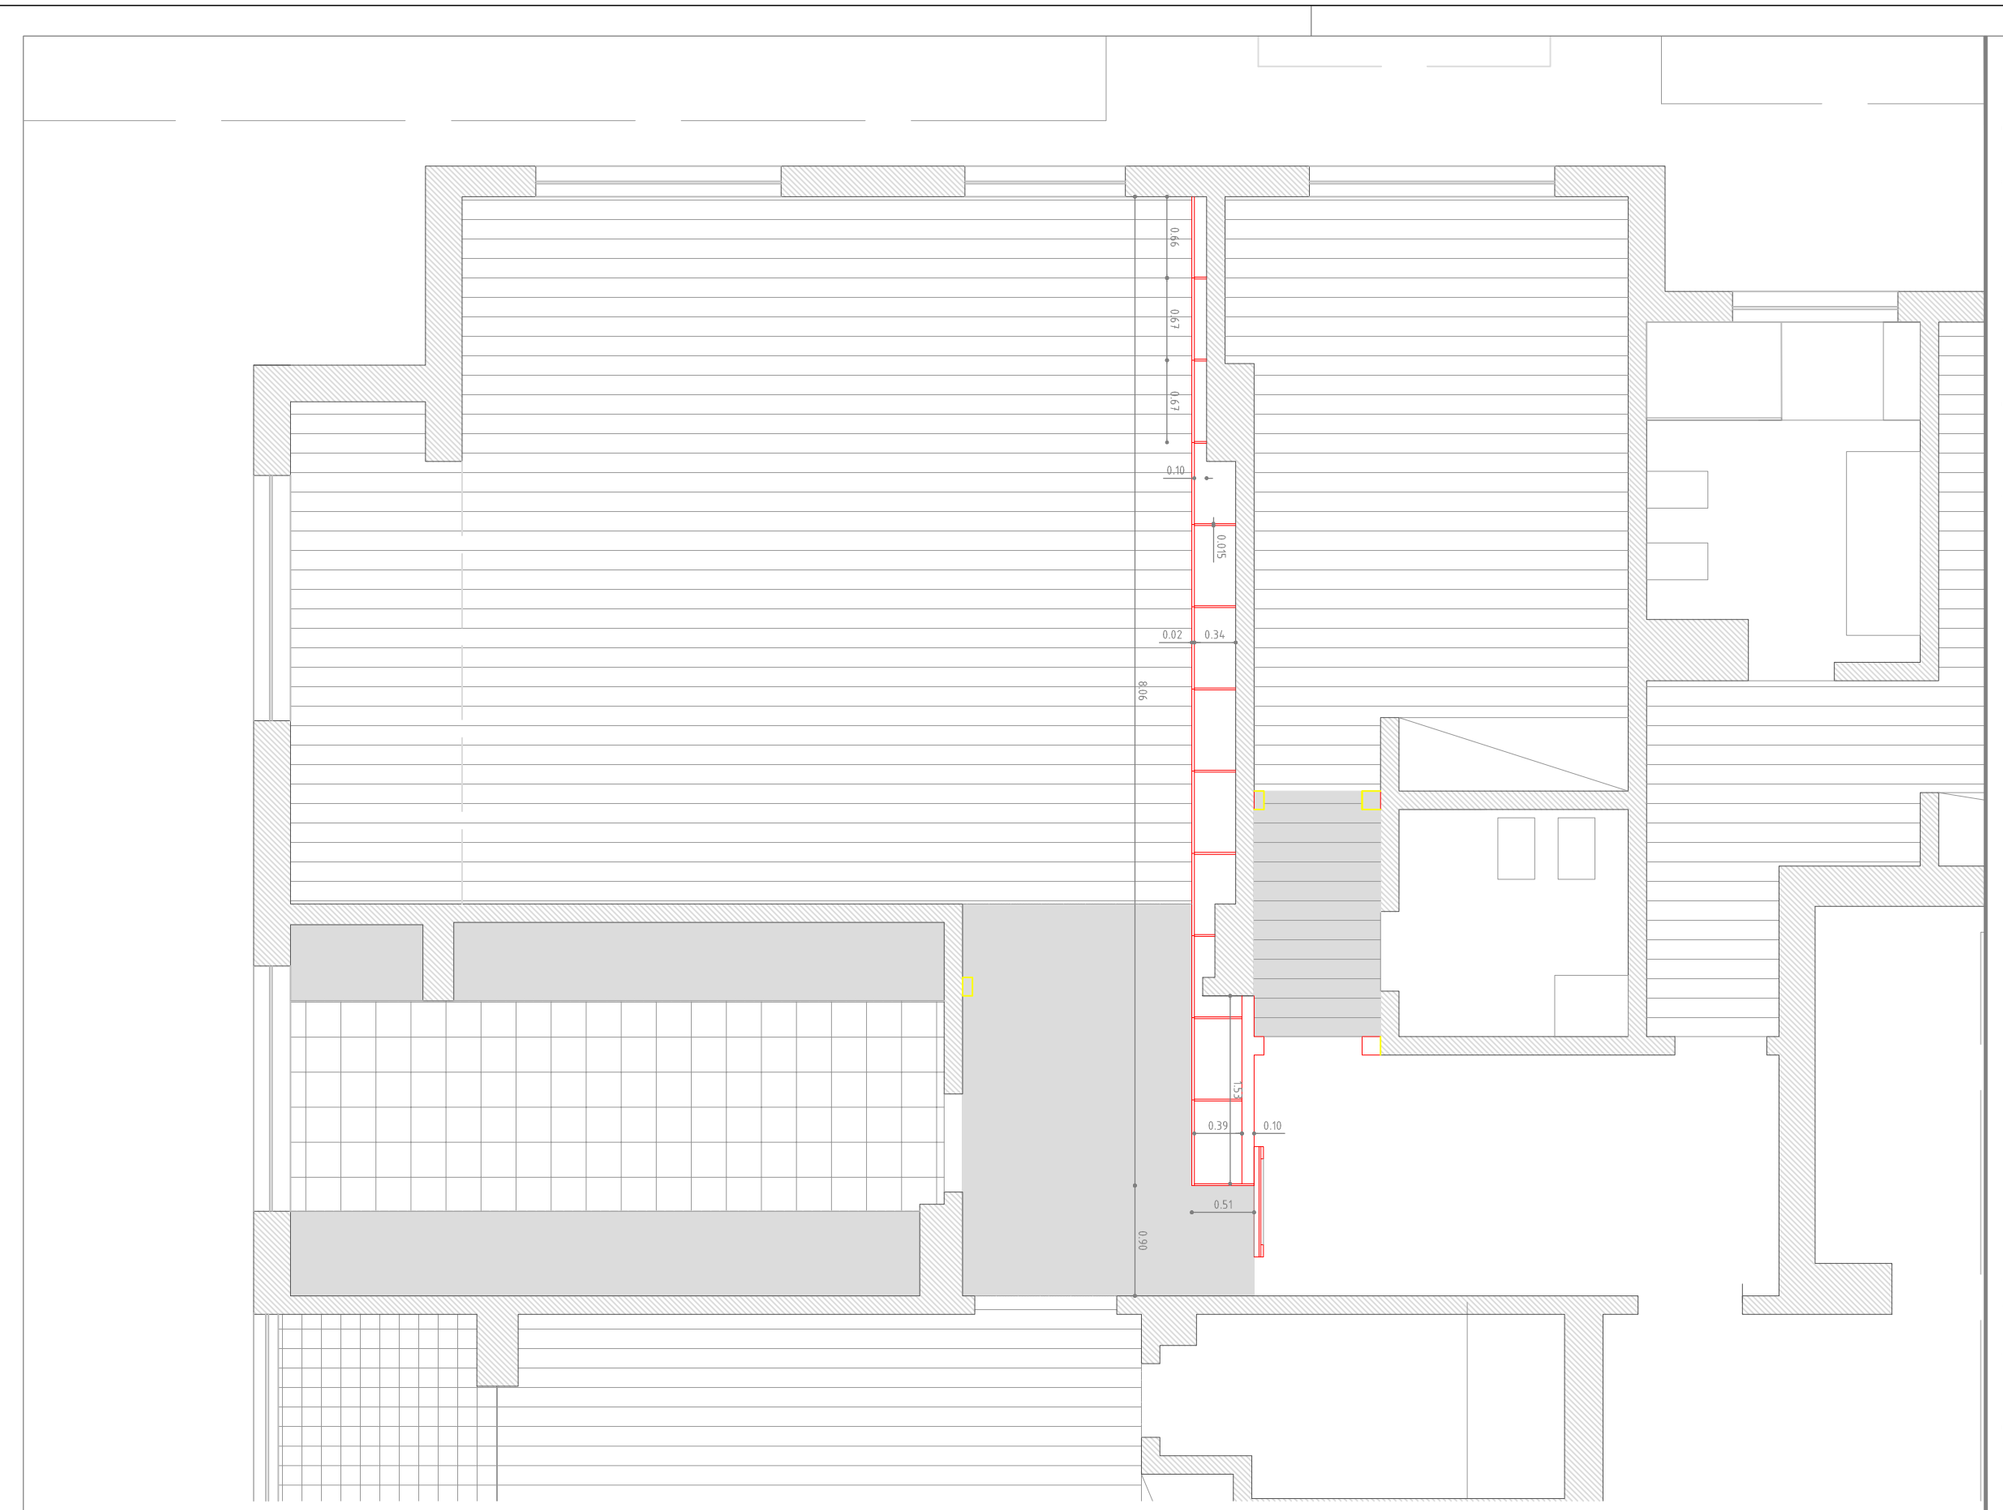

CLIENTE

PROJECTO

REABILITAÇÃO DE HABITAÇÃO UNIFAMILIAR

LOCALIZAÇÃO

LISBOA

N

LEGENDA

técnico responsável

Arqtª Sara Afonso

co-autoria

ESPECIALIDADE | FASE

Projecto Execução

DESENHO

Planta

ESCALA | DATA

1 : 50 OUT | 2014

Nº DO DESENHO | SUBSTITUI

L-02-A

FASE NÚMERO REVISÃO | APROVOU

OBSERVAÇÕES

Este desenho é propriedade do autor e não pode ser reproduzido,divulgado, copiado ou utilizado no todo ou em parte, sem autorização expressa. Reservados todos os direitos pela legislação em vigor. DEC-LEI 63/85 (14 Março)