


ATTICO A · PROGETTO DI INTERNI


alzato · scala 1:20 REV.2

13__camera

1

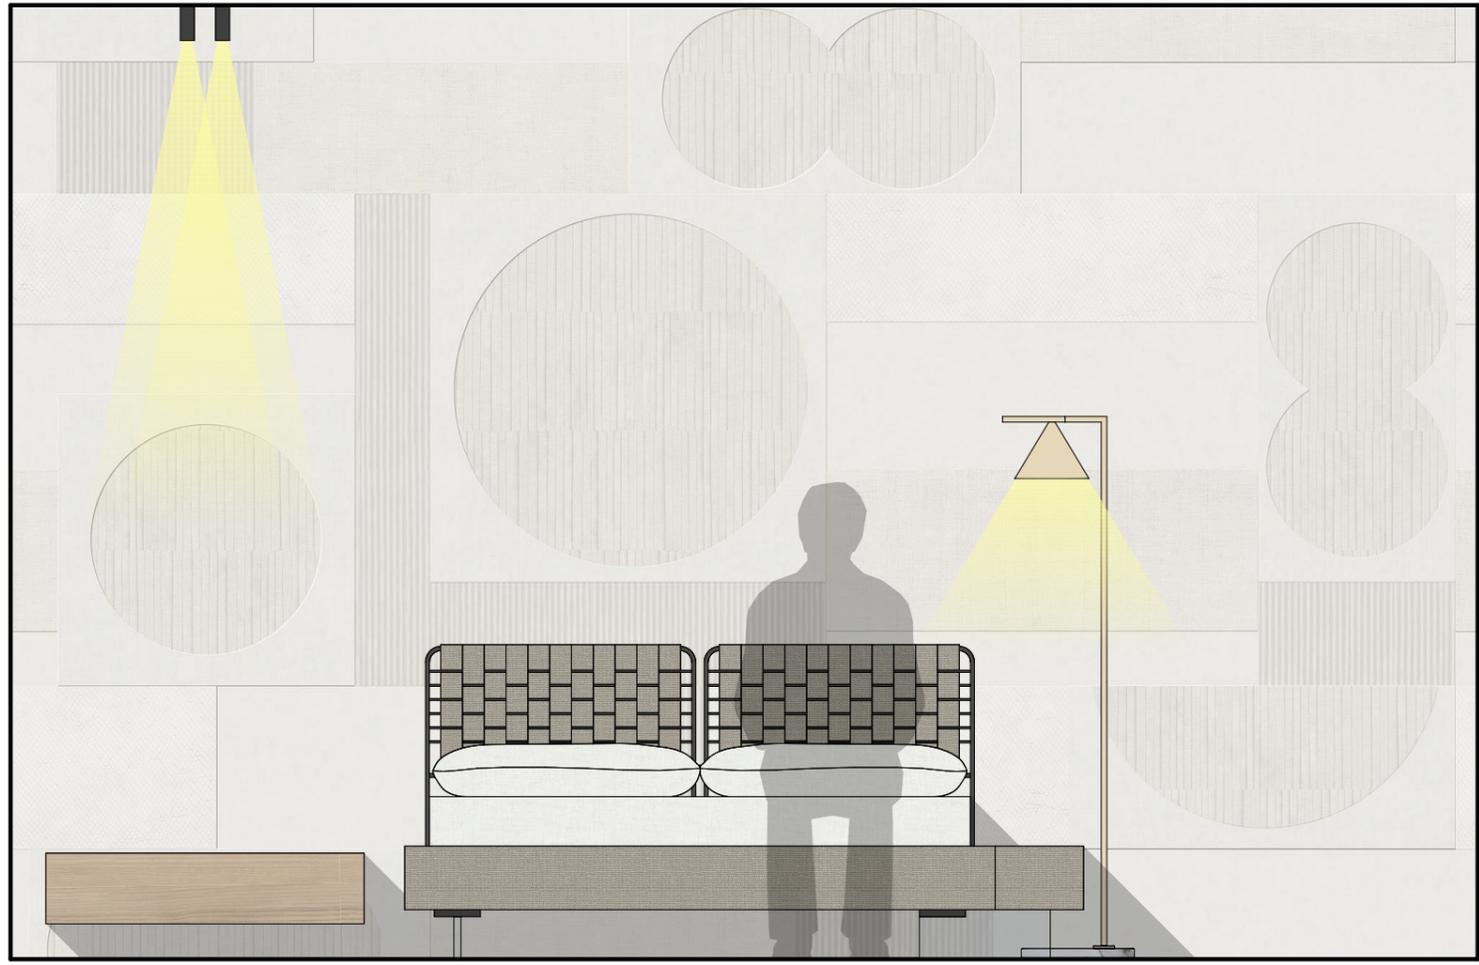

vista letto

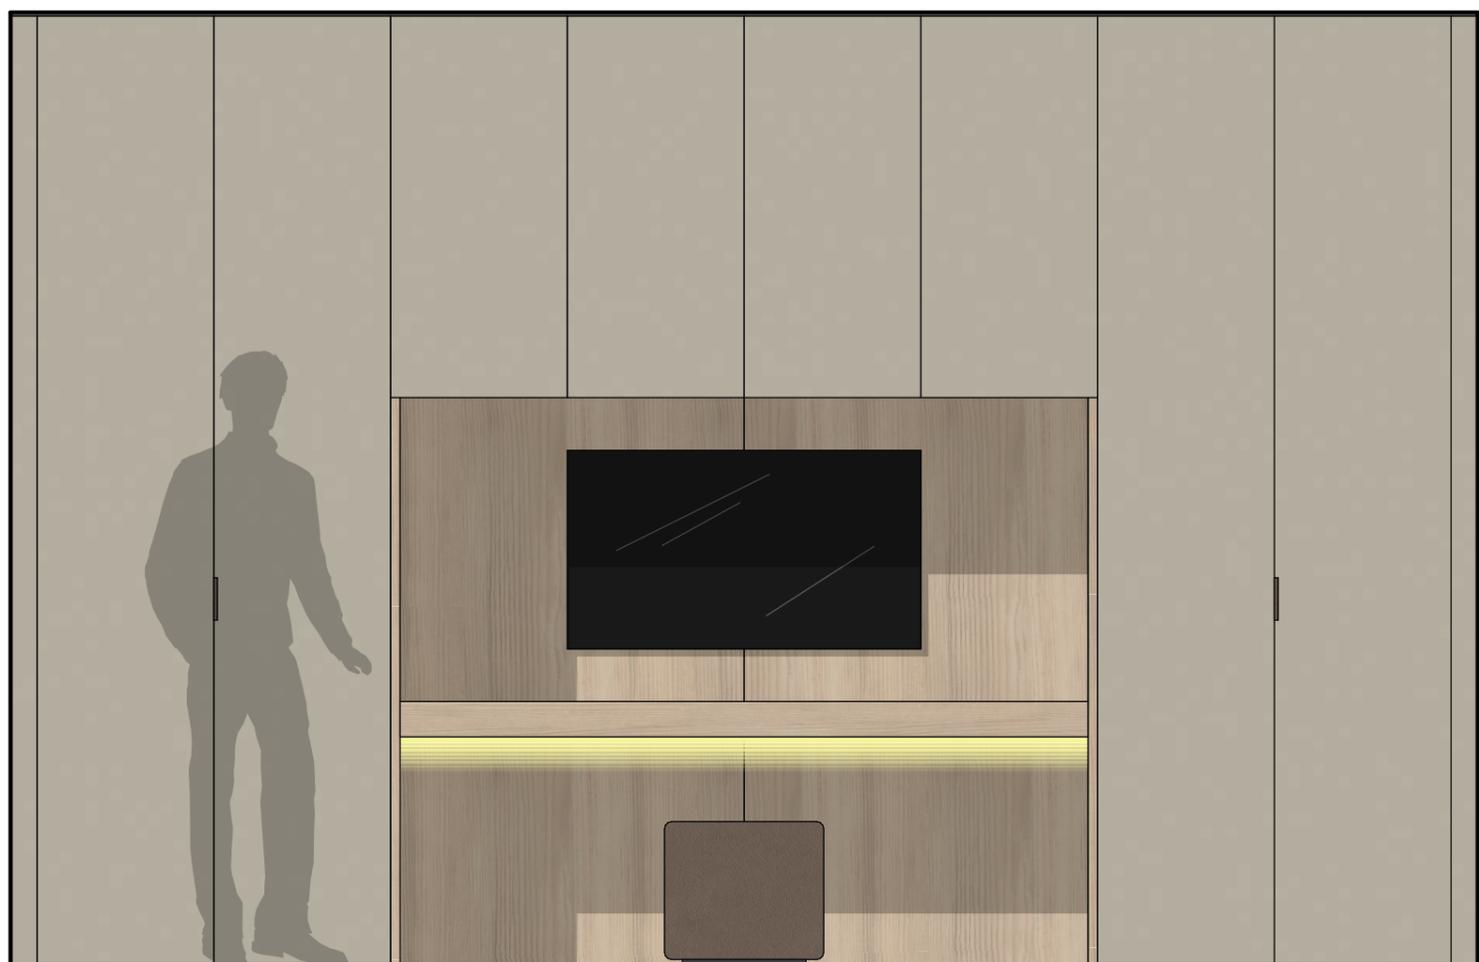

vista armadio · scrittoio