SITUAZIONE DI PROGETTO - PIANTA PAVIMENTAZIONE

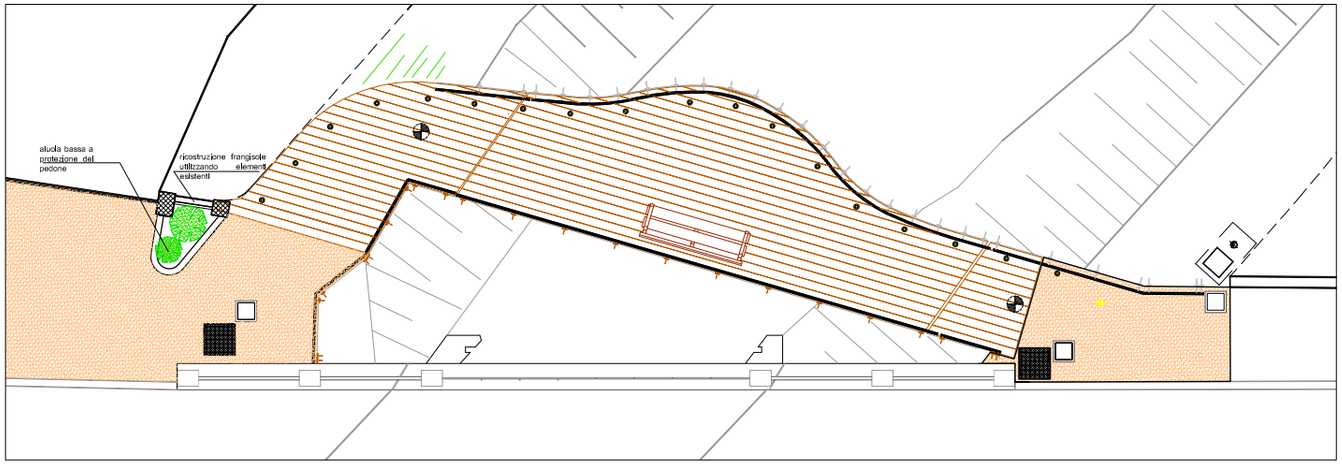

PROSPETTO NORD scala 1:50

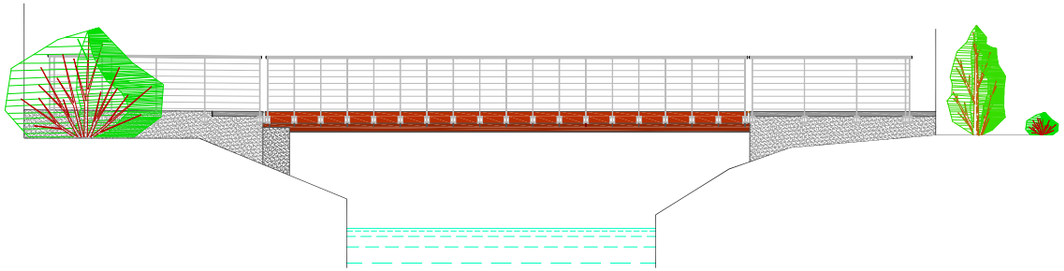
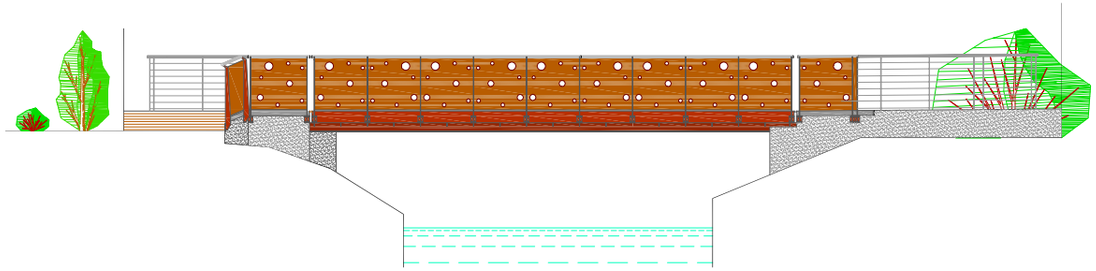
PROSPETTO SUD scala 1:50