



**SEZIONE LONGITUDINALE**  
SCALA 1:100

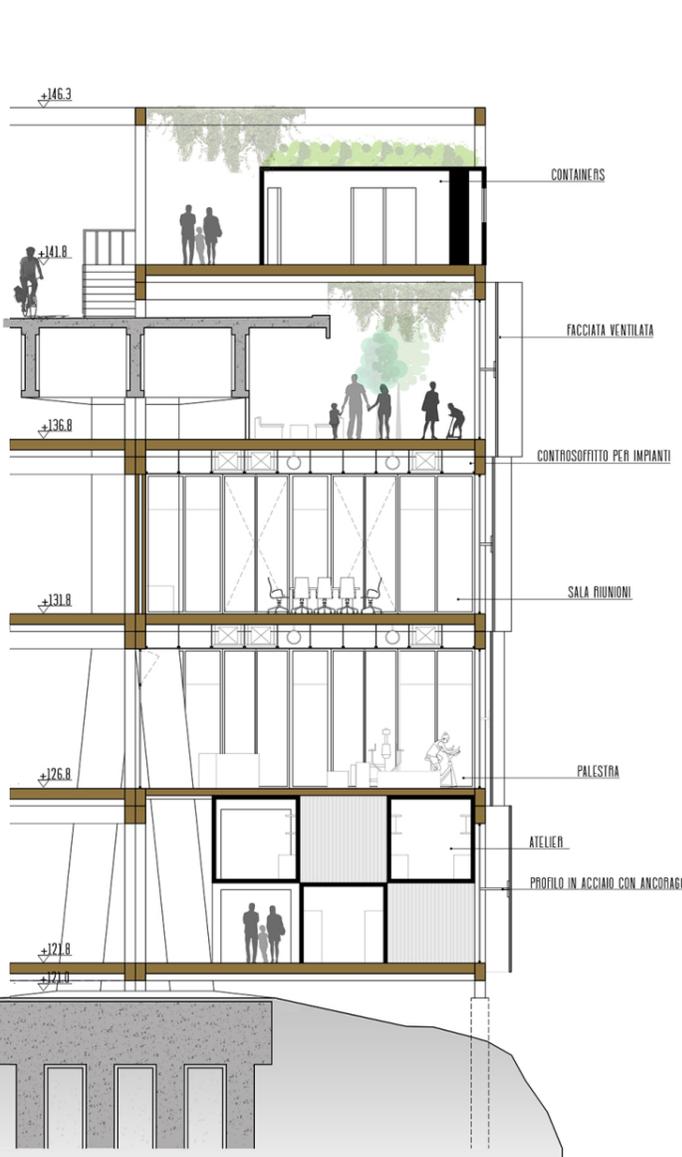

**SEZIONE ORTOGONALE**  
SCALA 1:100

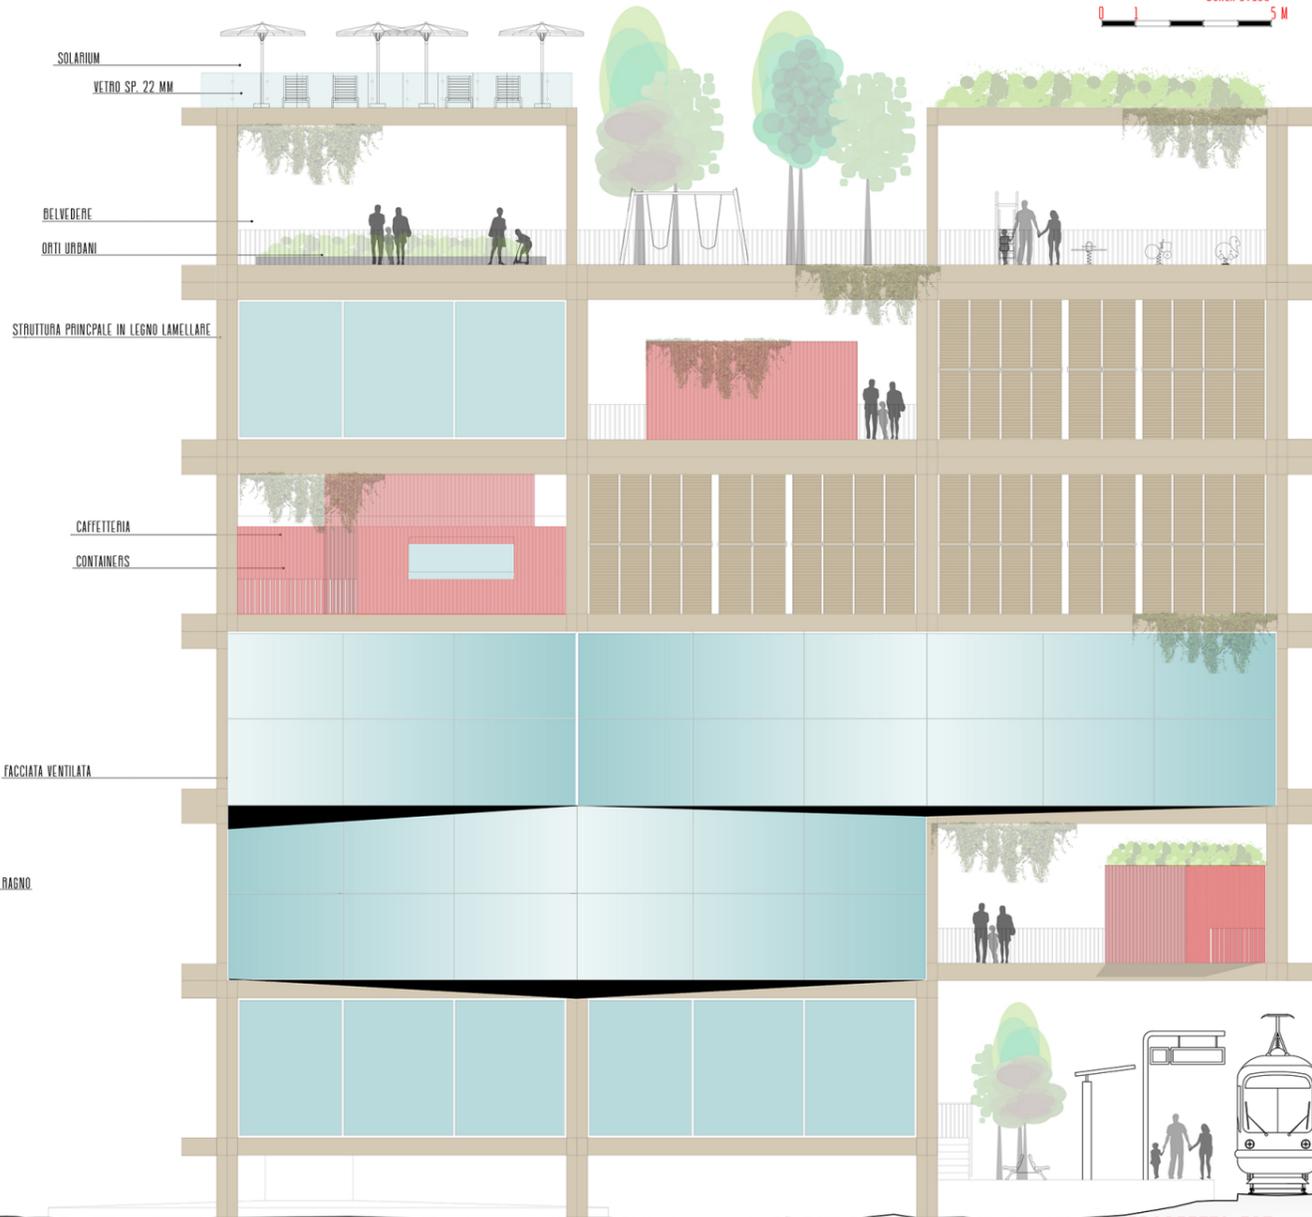

**PROSPETTO EST**

