



B.01 - Nivel 1
1 : 50

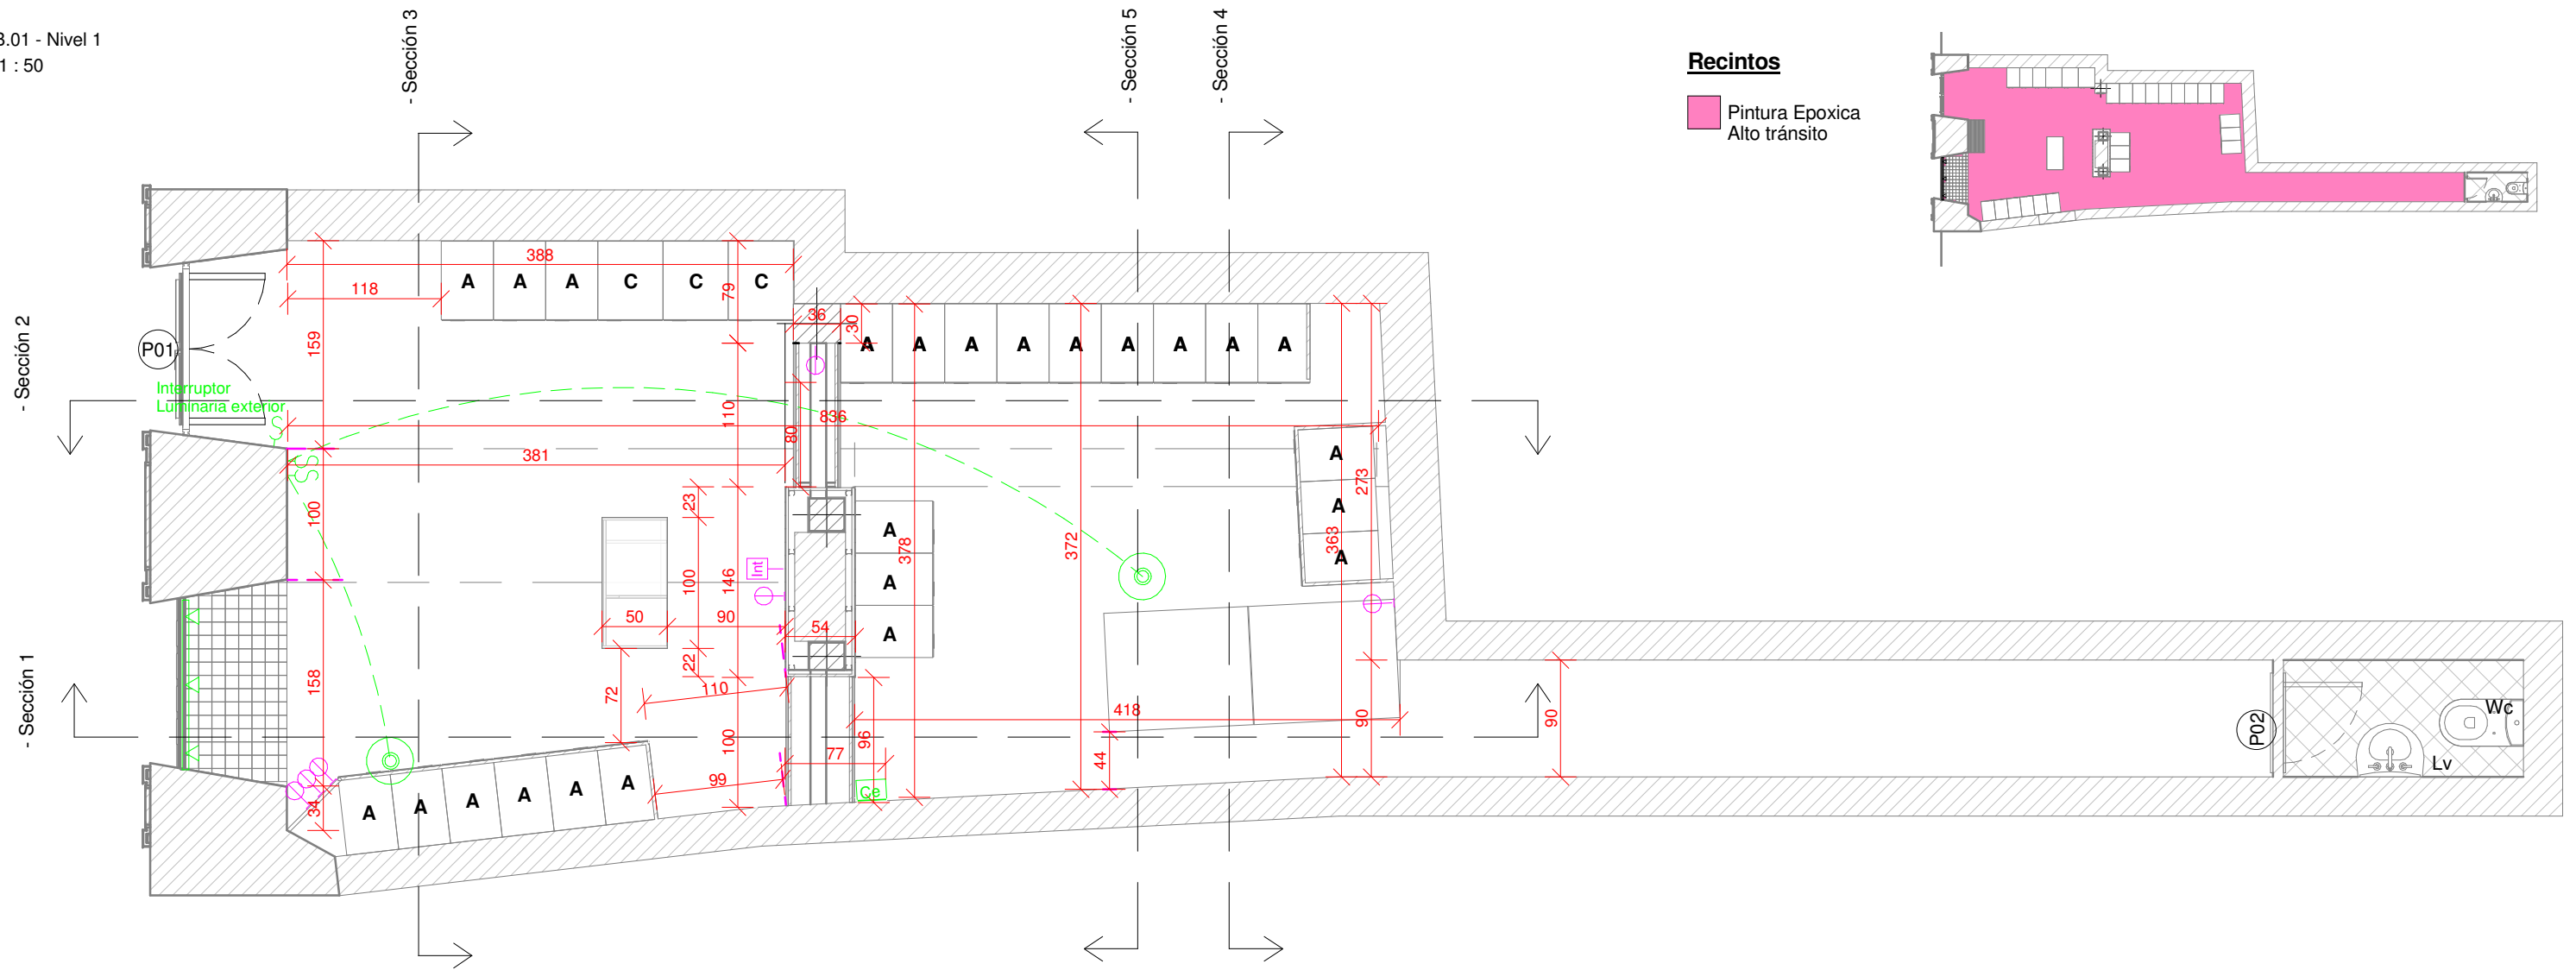


Recintos

Pintura Epoxica
Alto tránsito

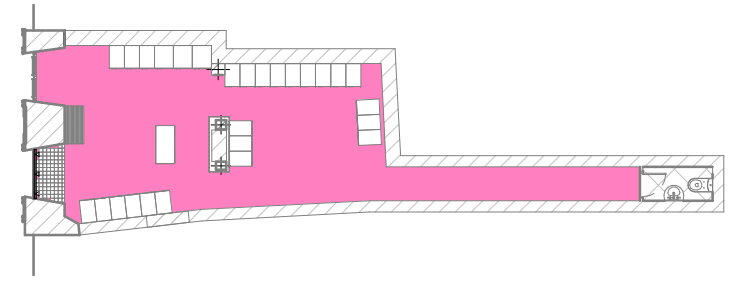

LOCKER INDIVIDUALES

Tipo A

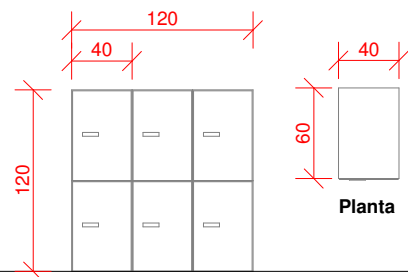


Alzado

Planta

TIPO A - Plano reforma
1 : 50

Tipo C

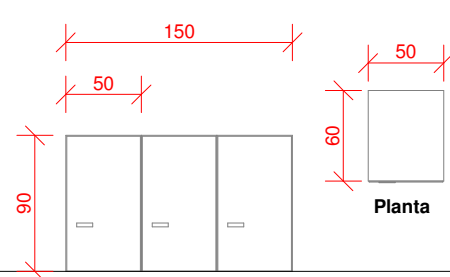

Alzado

Planta

TIPO C - Plano reforma
1 : 50


LEYENDA APARATOS ELÉCTRICOS

- Interruptor existente
- Enchufe propuesto
- Toma de comunicaciones Internet - Propuesto
- Luminaria existente
- Caja eléctrica
- Luminaria existente

LOCKER

Tipo A = 96 UD
Tipo C = 6 UD

Escala gráfica 1:50
Nota : todas las medidas en cm

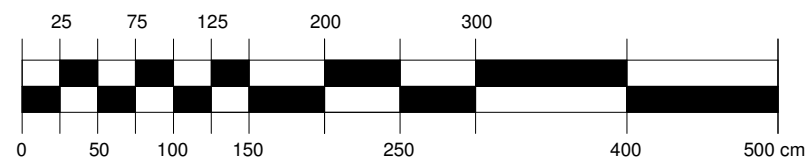

Nº Plano


L03

ESTADO REFORMA - PLANTA/
DISTRIBUCIÓN MOBILIARIO


05 de Octubre / 2017

wanna one
THINK & DESIGN


05 de Octubre / 2017

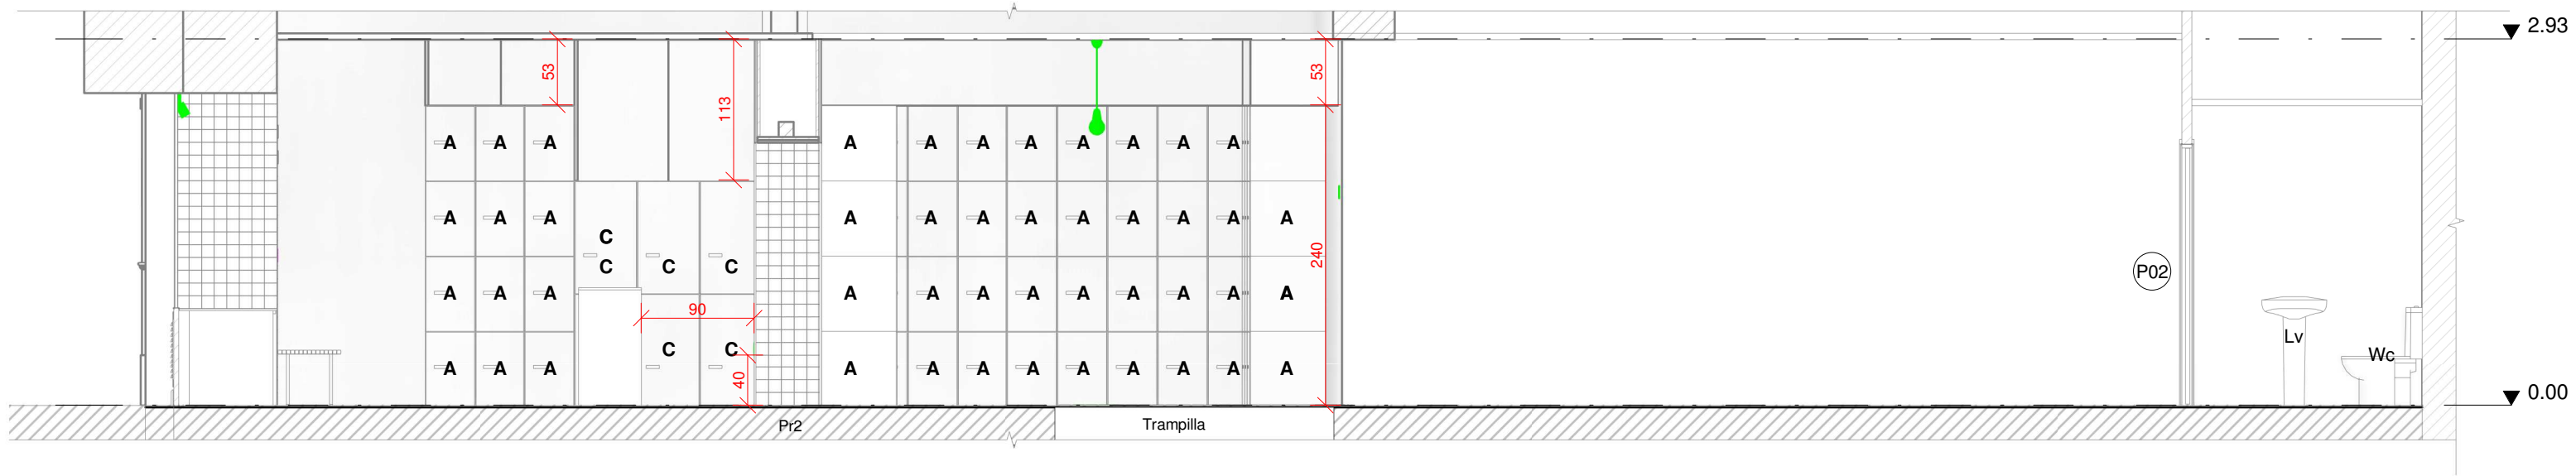


- Sección 1
1 : 50

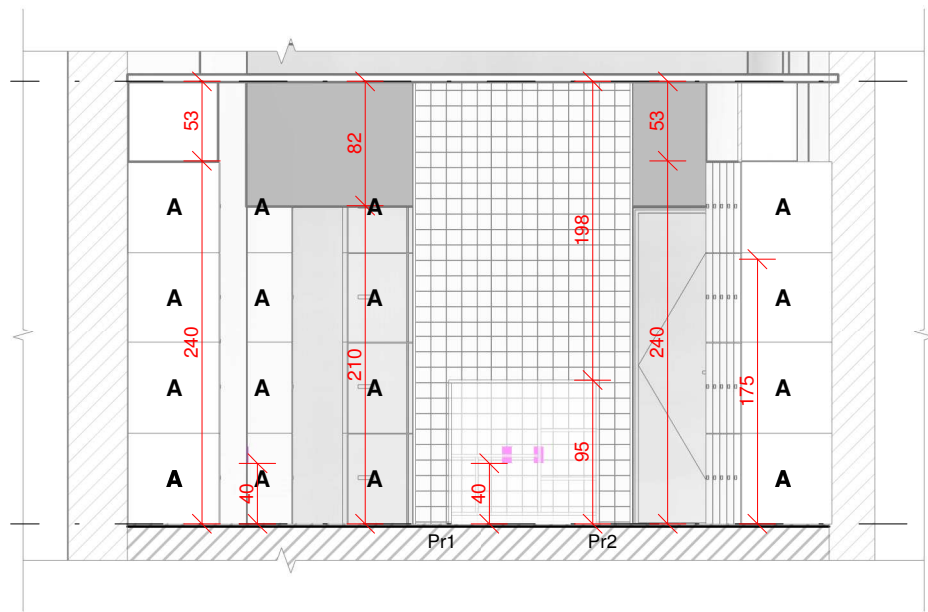


- Sección 3
1 : 50

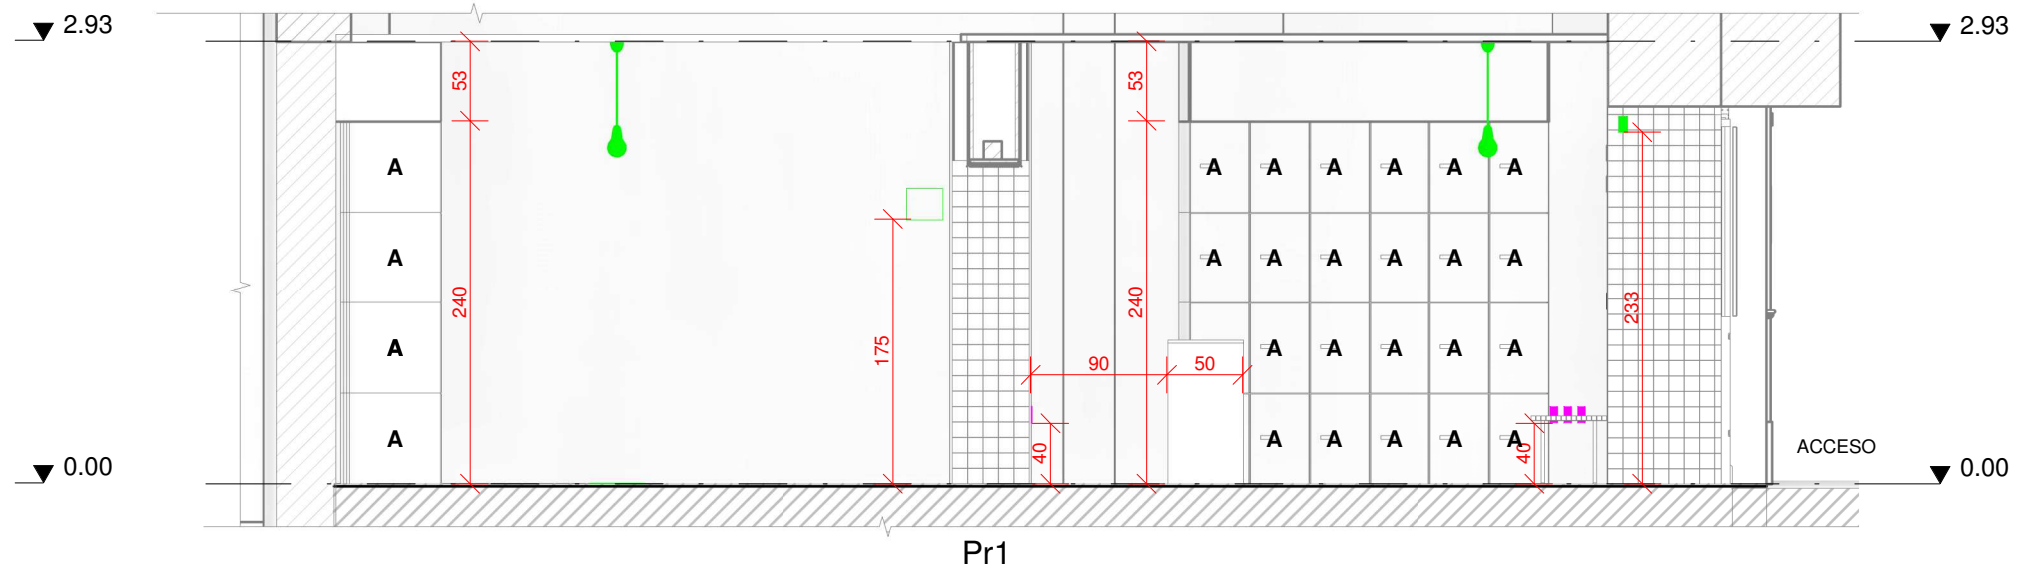




- Sección 2
1 : 50

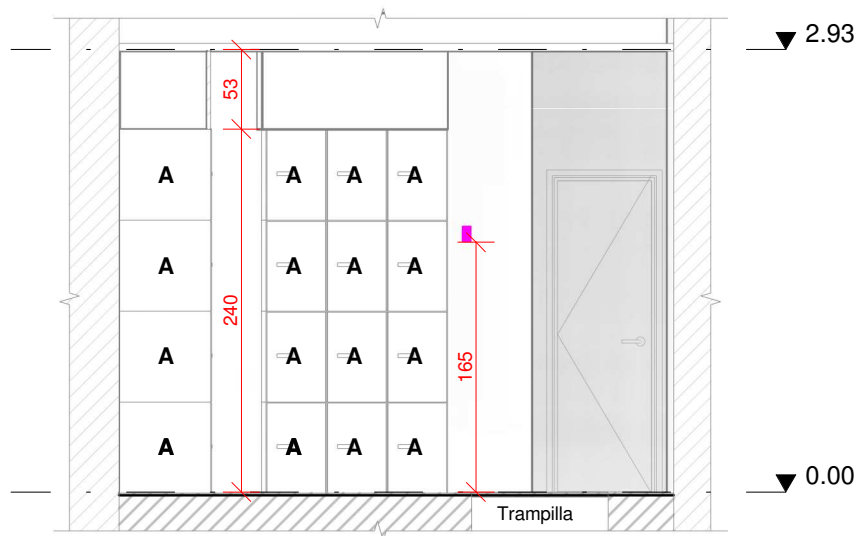

- Sección 4
1 : 50

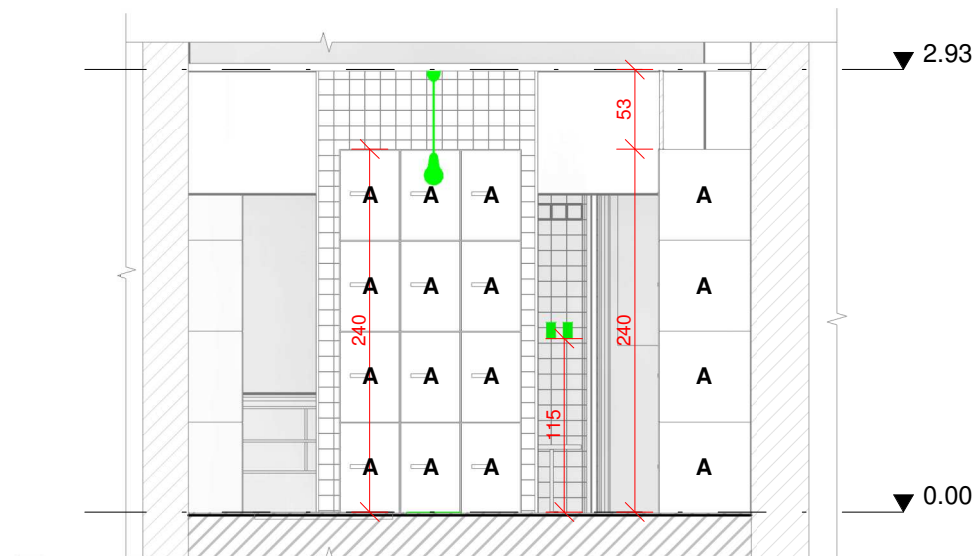

- Sección 5
1 : 50

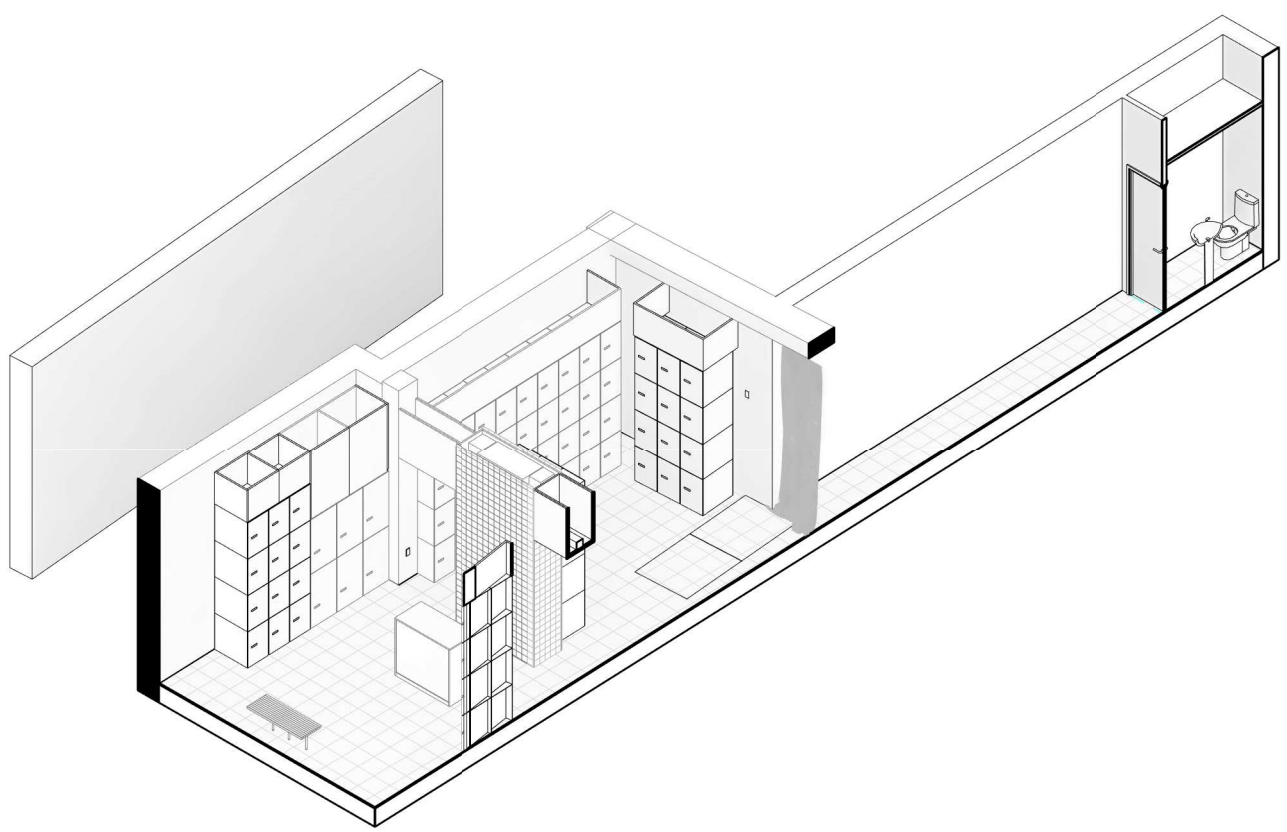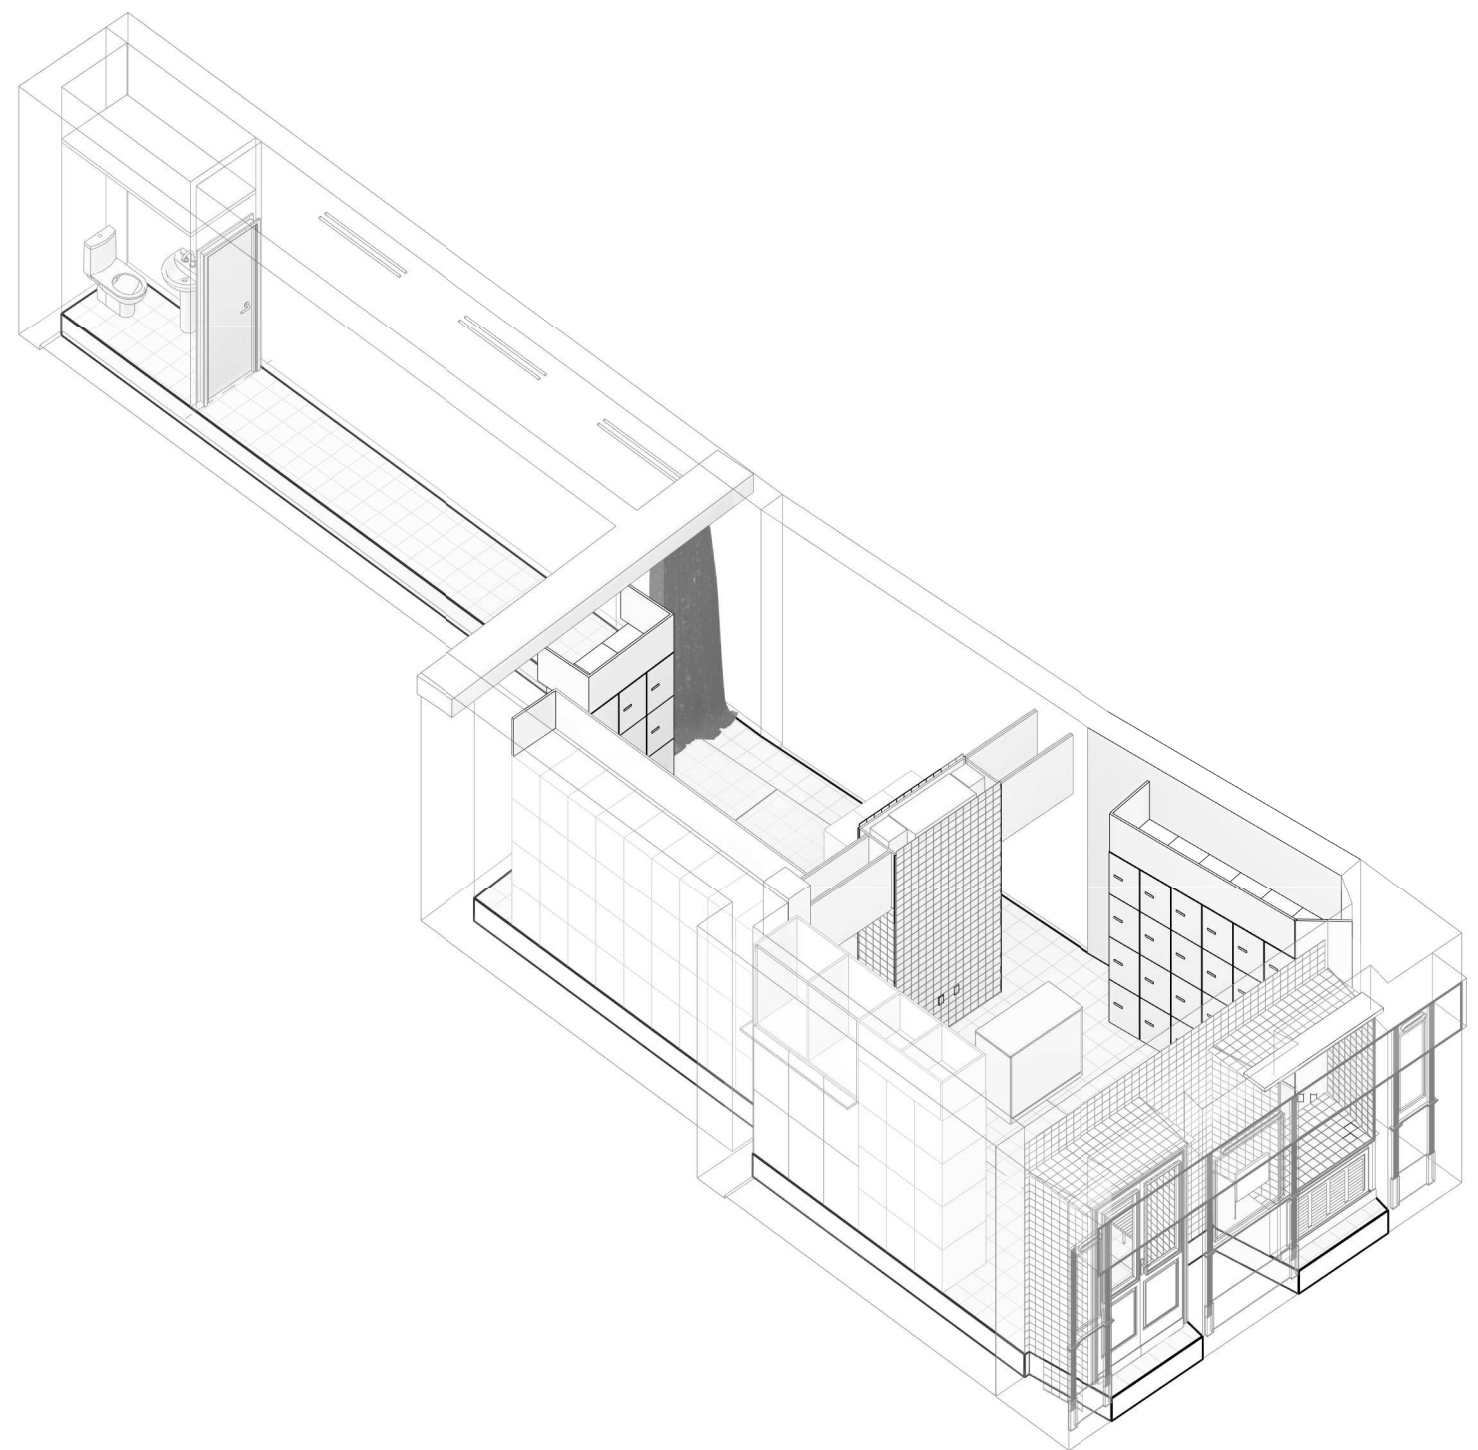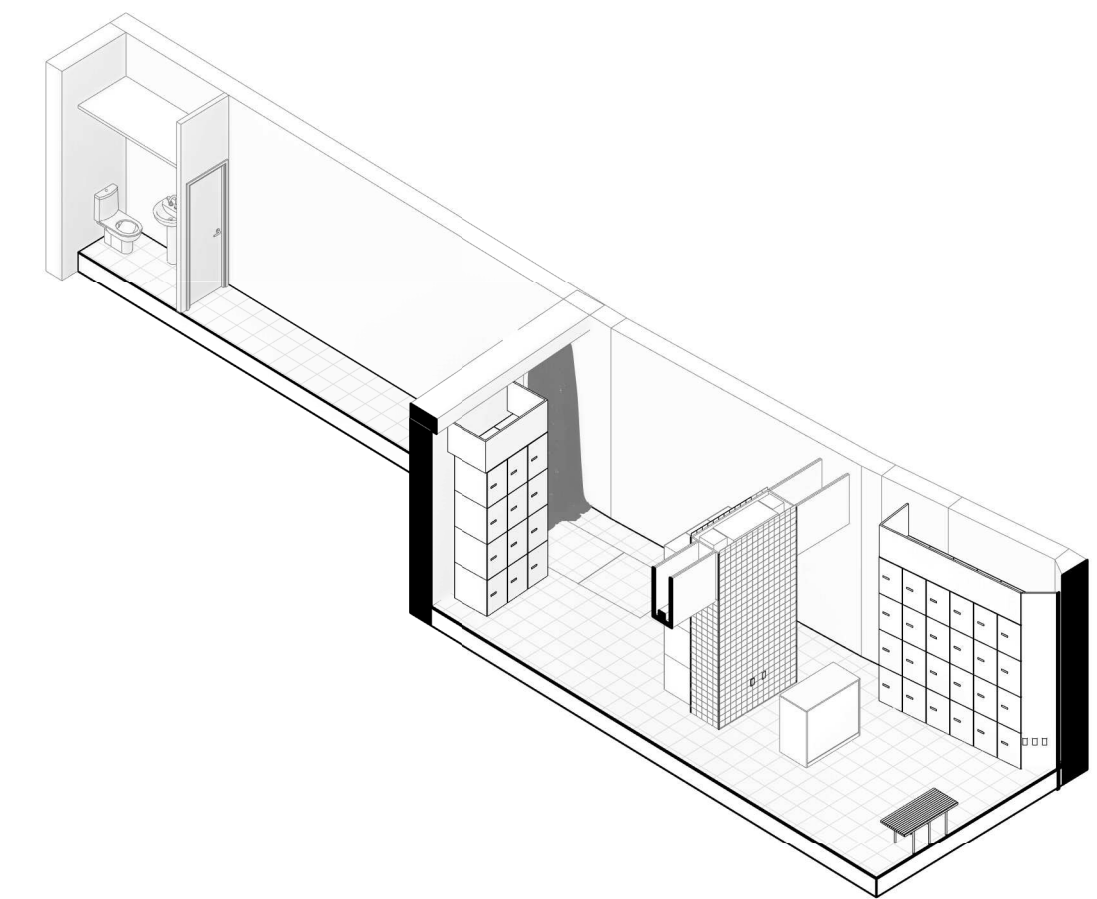

Nº Plano
L05
3D

05 de Octubre / 2017

wanna one
THINK & DESIGN

05 de Octubre / 2017