

**REGIONE AUTONOMA FRIULI VENEZIA GIULIA**

**COMUNE di COMEGLIANS**

**PROVINCIA di UDINE**



**PROGETTO**


PER LA REALIZZAZIONE DI NOVE EDIFICI BIFAMILIARI  
 DA ADIBIRE A DIMORE PER IL TEMPO LIBERO  
 IN COMUNE DI COMEGLIANS - LOCALITA' "NOMPLAN"  
 SUL TERRENO IDENTIFICATO IN MAPPA AL FOGLIO 27 MAPPALE 81 N.C.T.

**TAV. 2 - PROSPETTI - TIPOLOGIA "B"**


**Scala 1:50**

<b>Committente:</b>	<b>Geregory s.r.l.</b>
Sede:	Treviso - Via San Vitale N° 34
Telefono:	338-3762953


Documento	Data	Progetto Definitivo	Tecnico/i
Versione 1	06/02/2014		Per. Ind. Paolo QUERINI

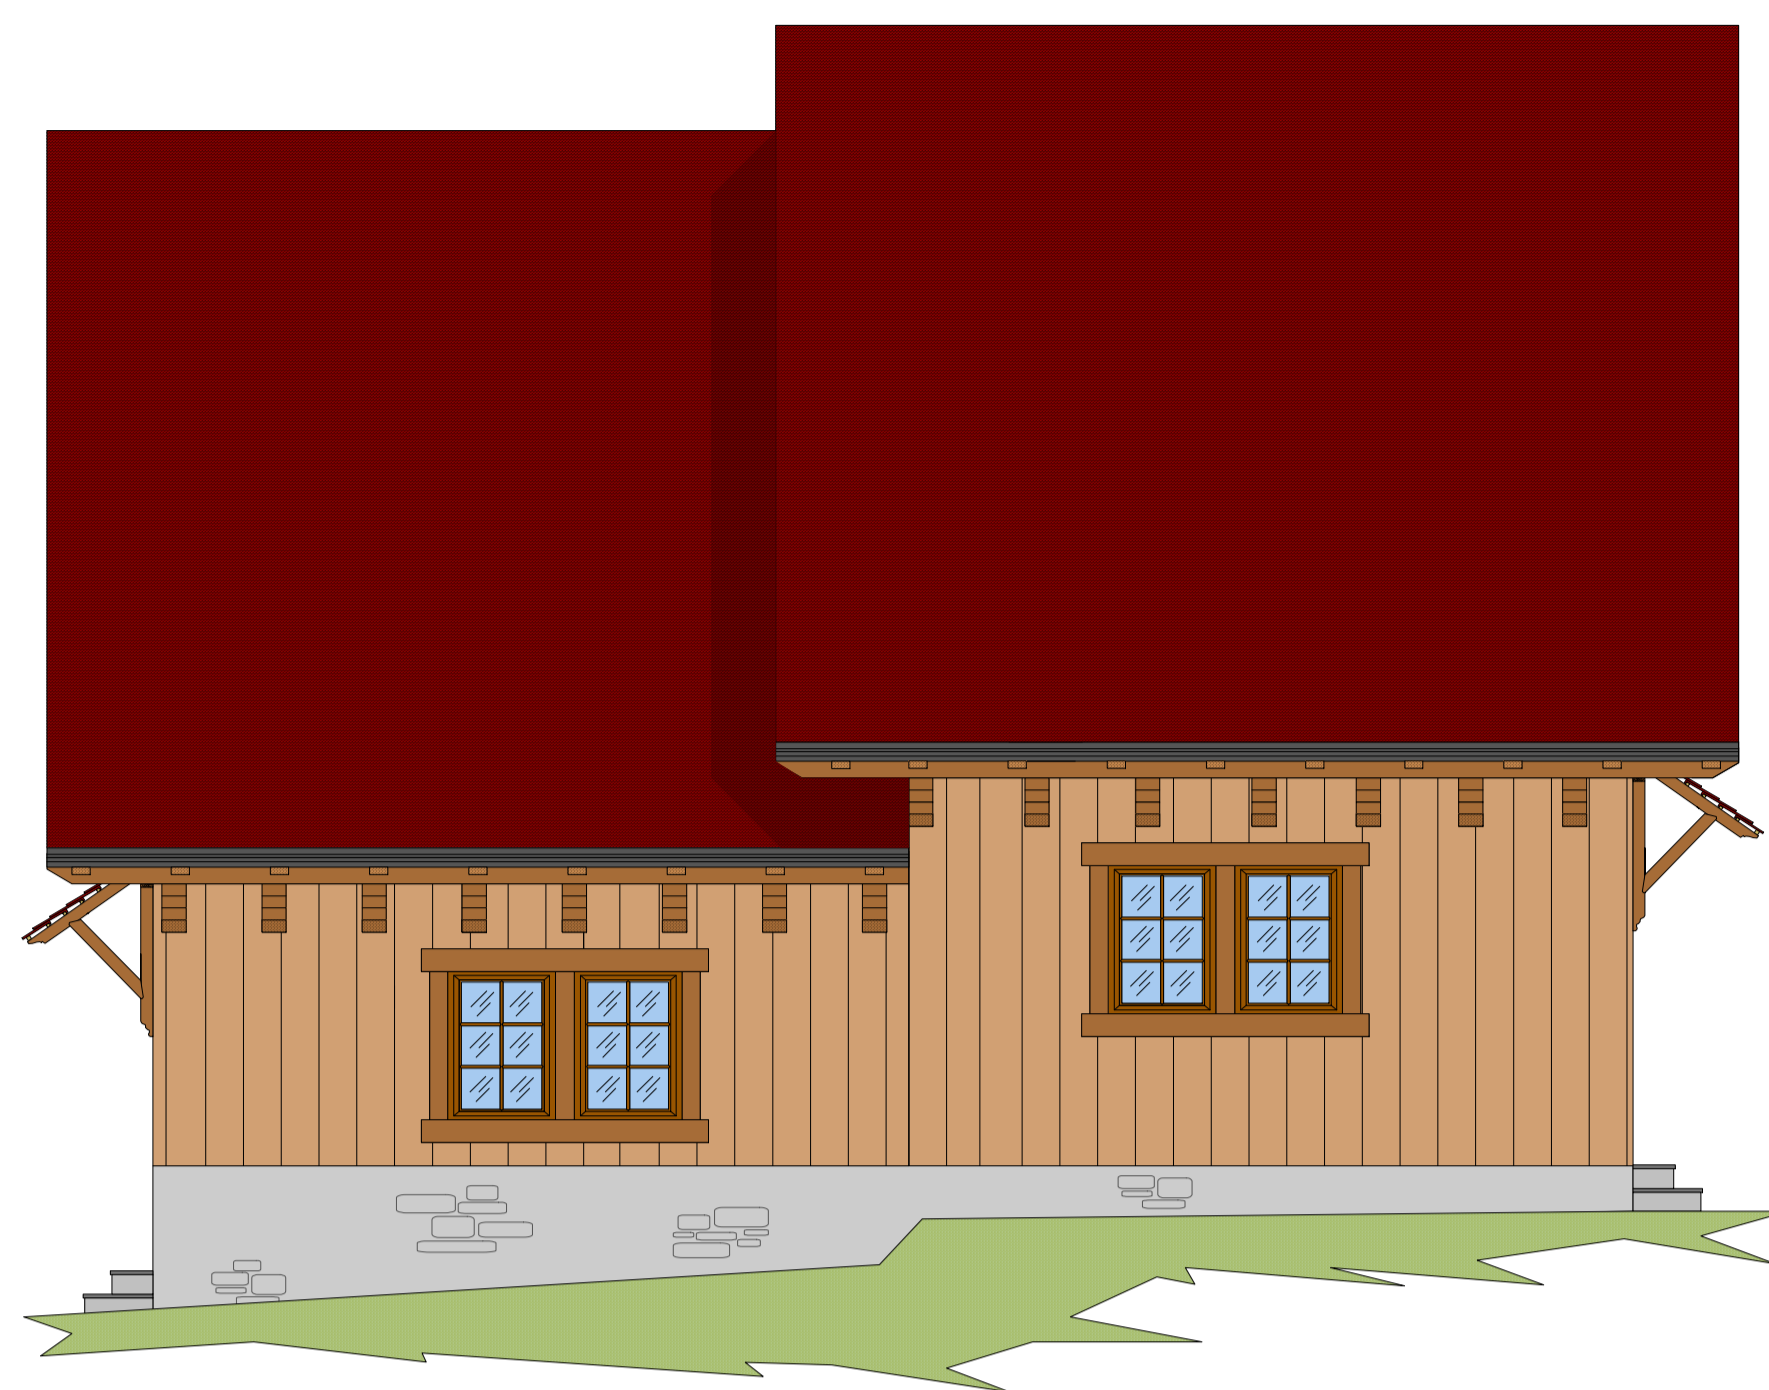


**PROSPETTO OVEST**

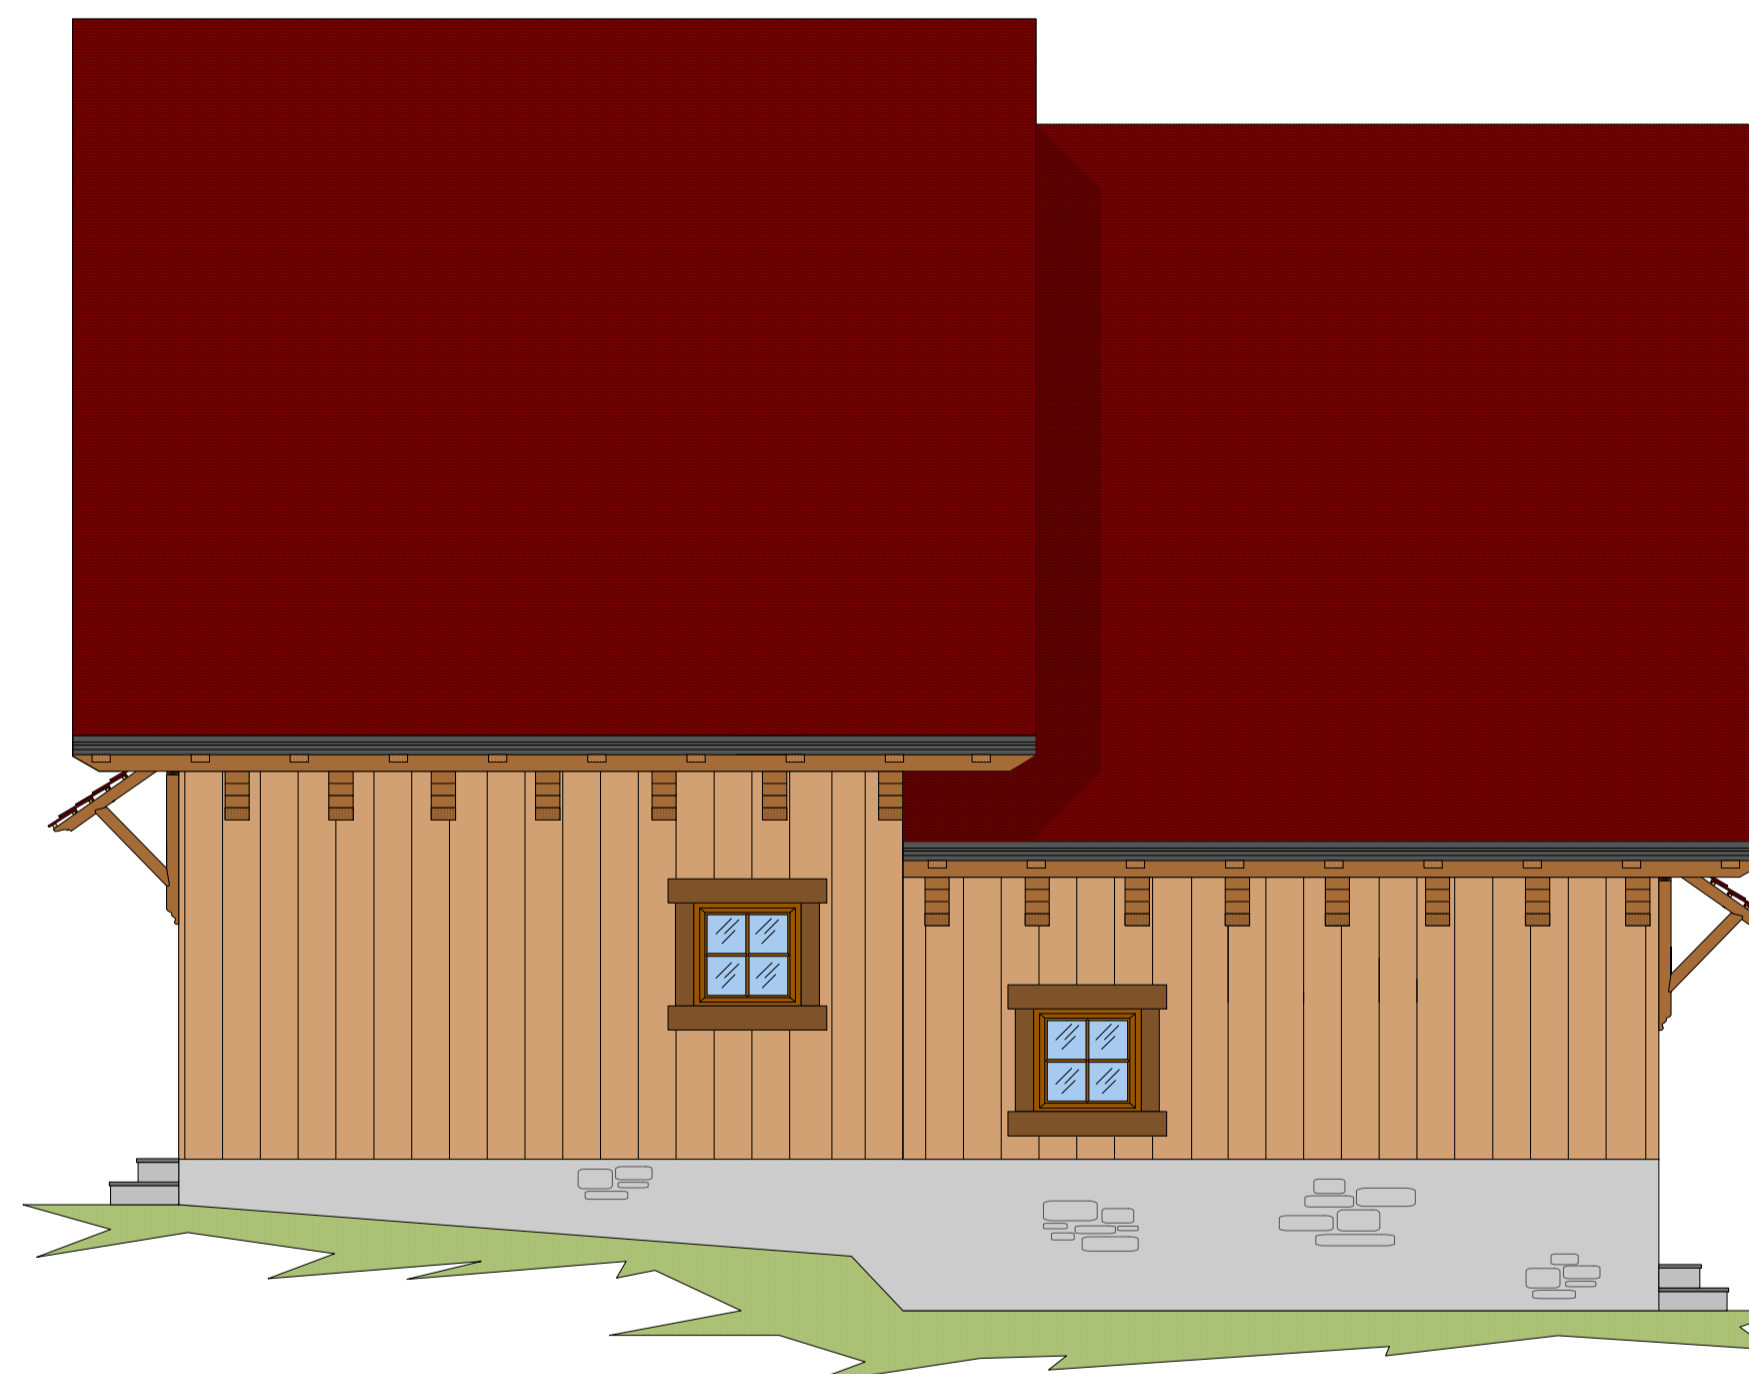

**PROSPETTO EST**

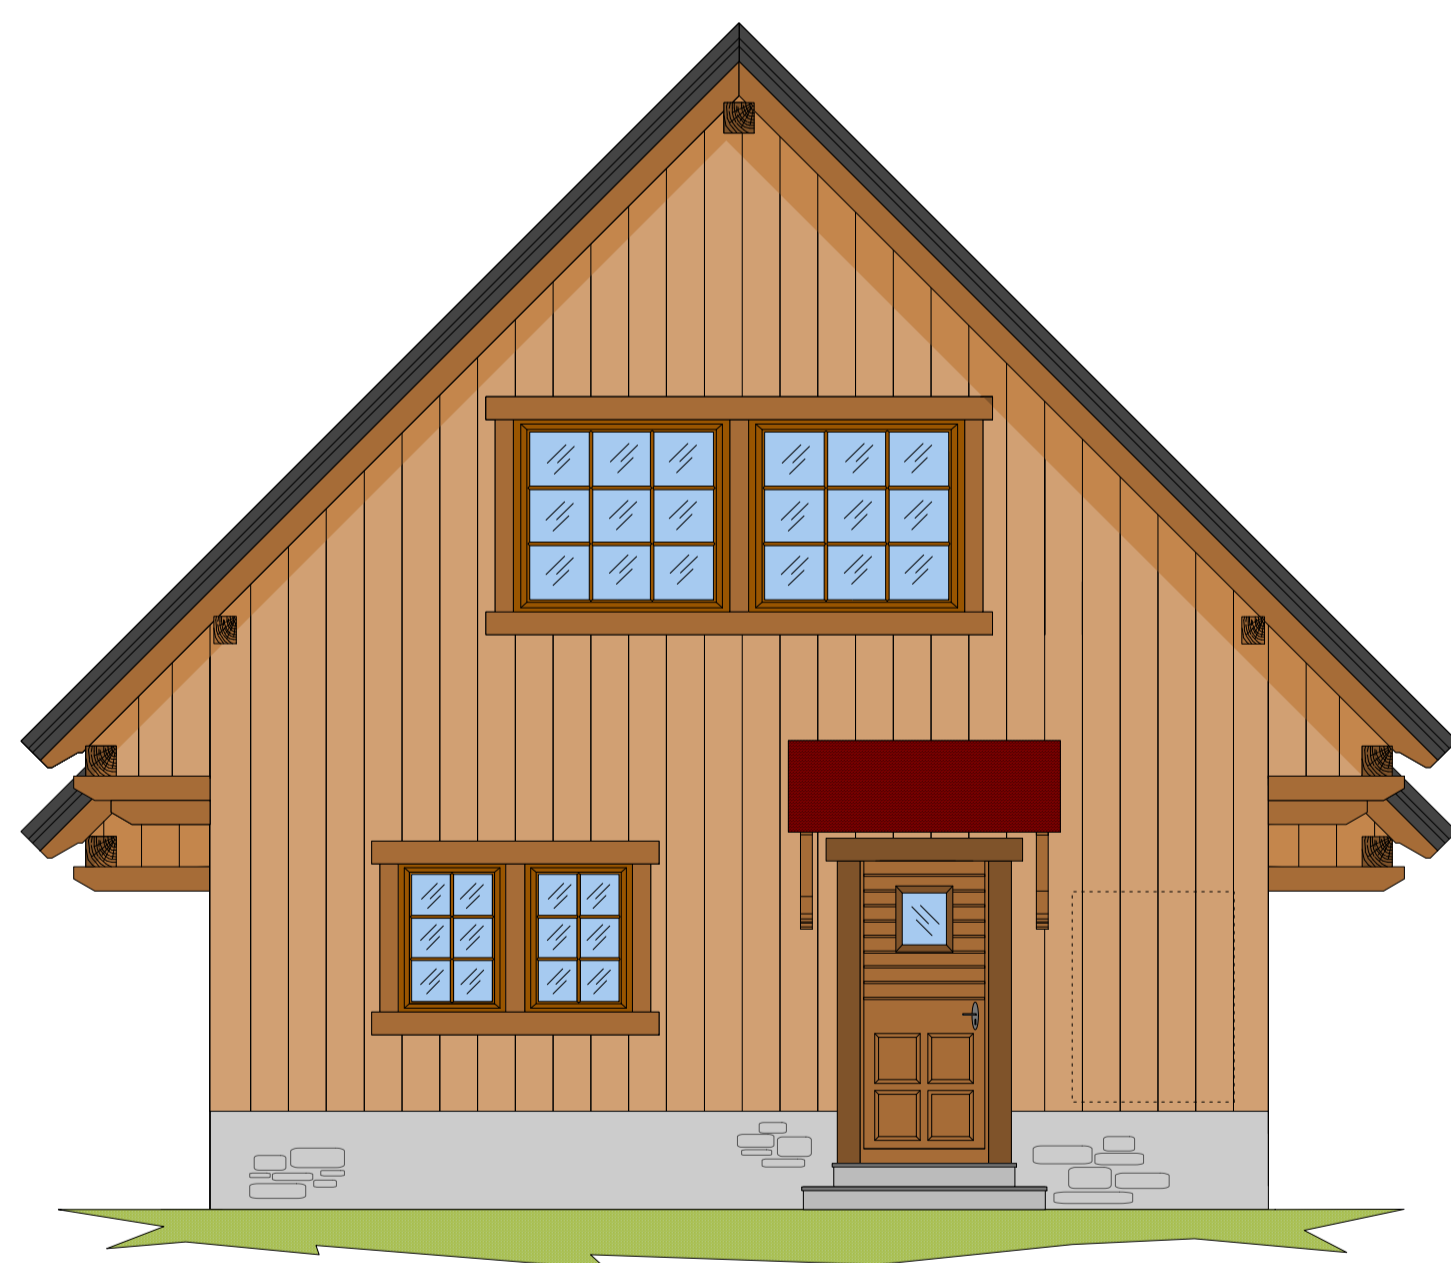

**PROSPETTO SUD**

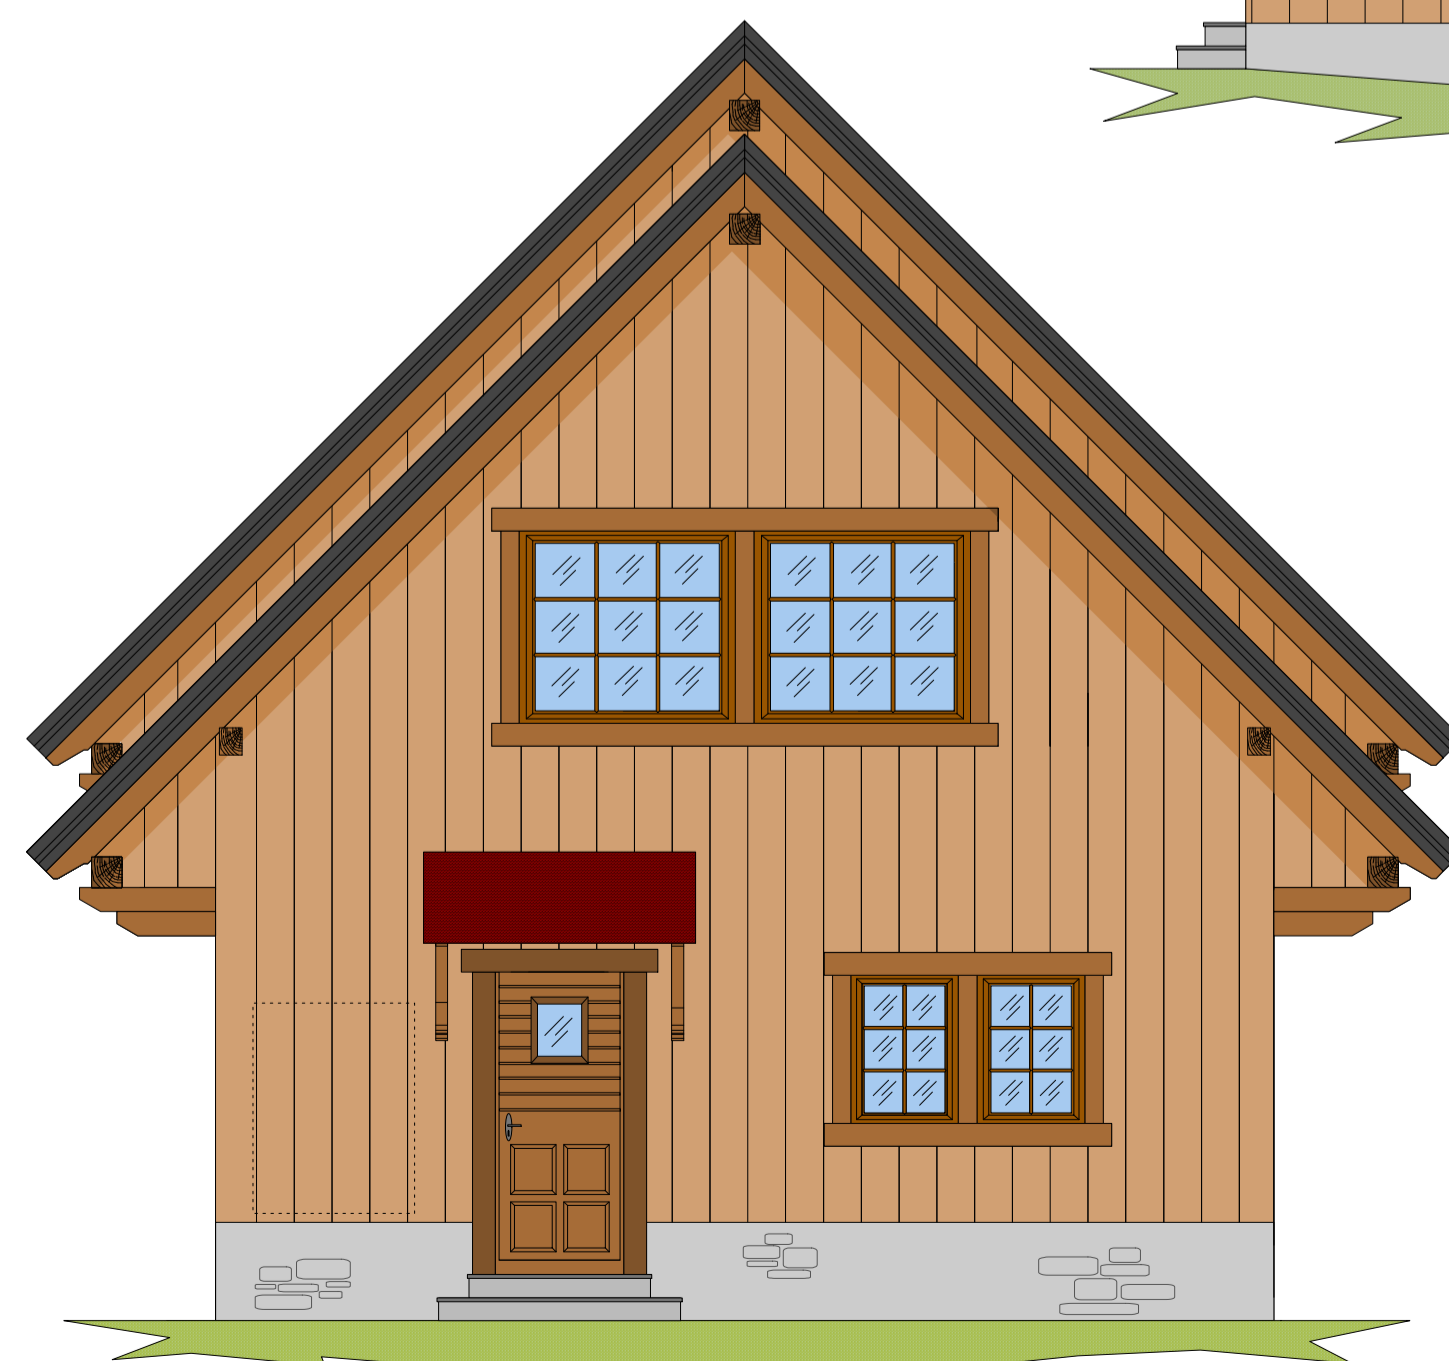

**PROSPETTO NORD**