

5

INTERVENTO DI RESTAURO DELLE MURA DI CINTA E DEI CORPI DI FABBRICA INTERMEDI CON RICOSTRUZIONE DEI CAMMINAMENTI DI RONDA, CON DESTINAZIONE A PERCORSO DI DOCUMENTAZIONE STORICO CULTURALE DELL'ARCHITETTURA MEDIEVALE




COMUNE DI GRADARA (PU)




COMMITTENTE: AMMINISTRAZIONE COMUNALE

Progettazione Studio Tecnico
dott. Arch. ROMANO PELLEI
Sforzacosta - Macerata - via B. Tano 48
tel./fax 0733201207 - email: ropellei@tin.it

Calcoli strutturali:
Dott. Ing. Diego Damen
63815 Monte San Pietrangeli

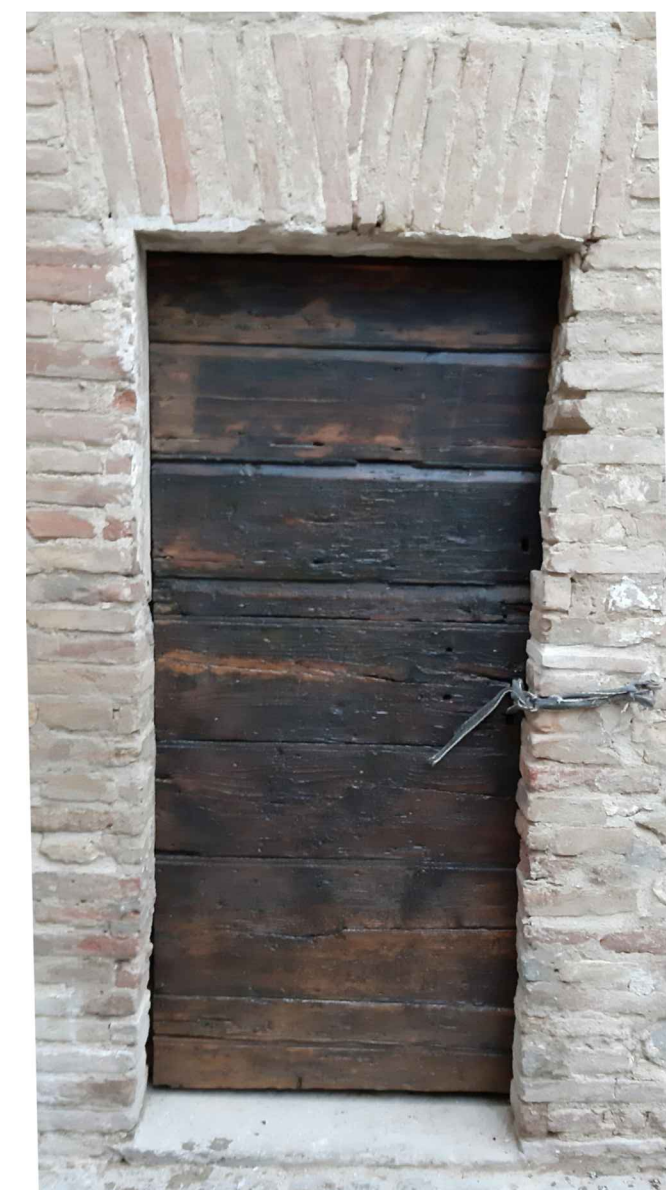

RESTAURO DELLA PORTA DI ACCESSO ALLA TORRE

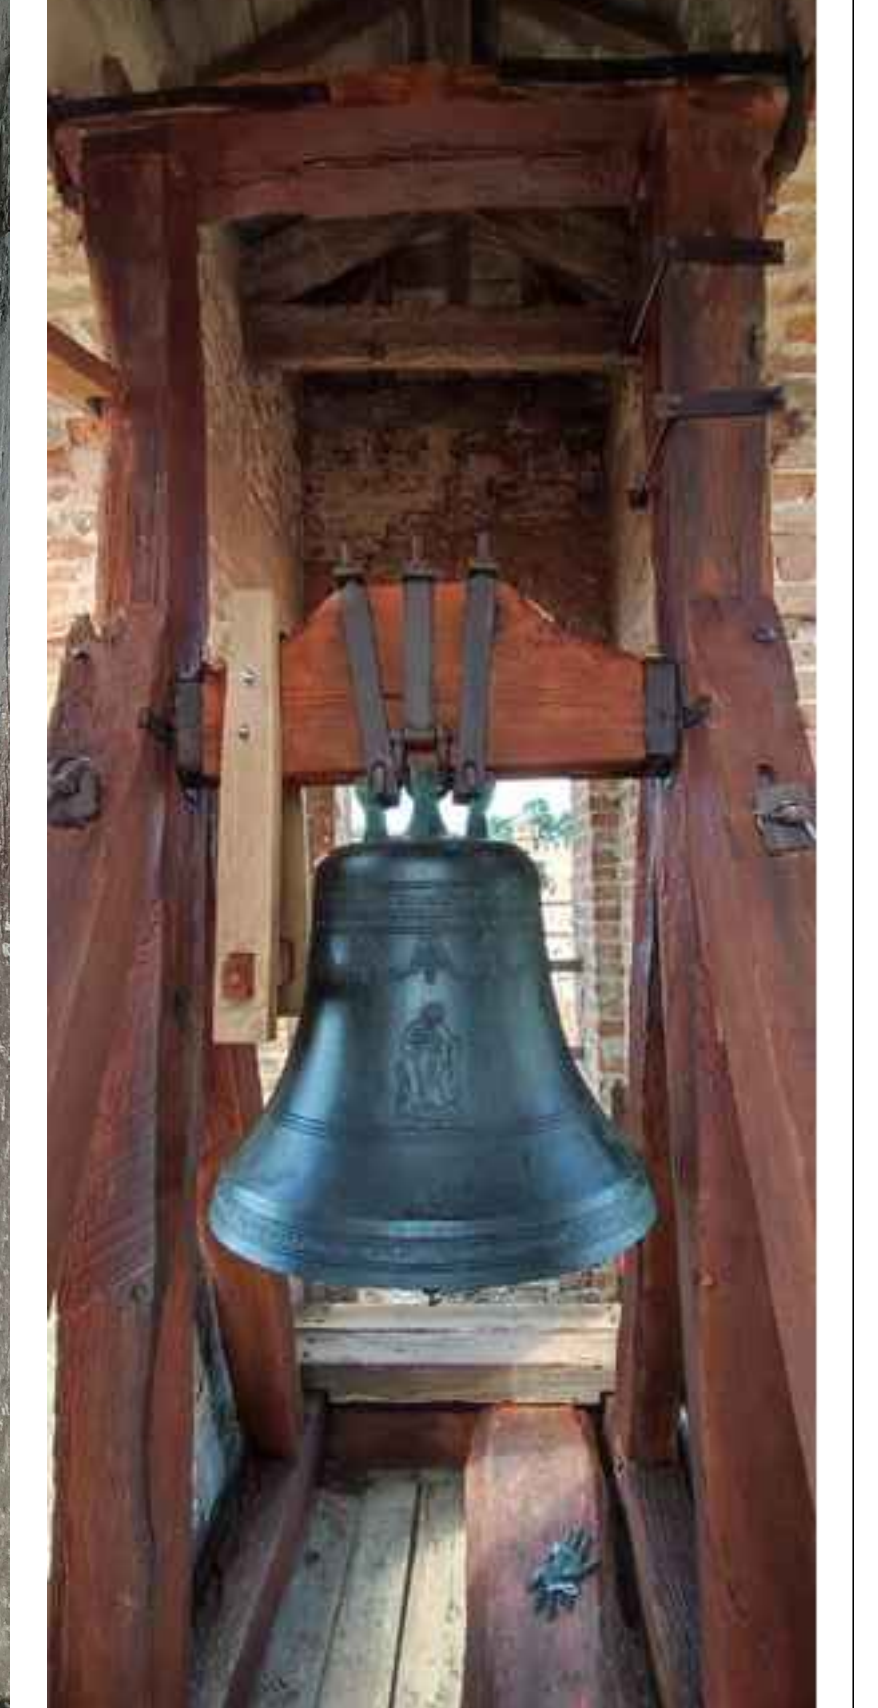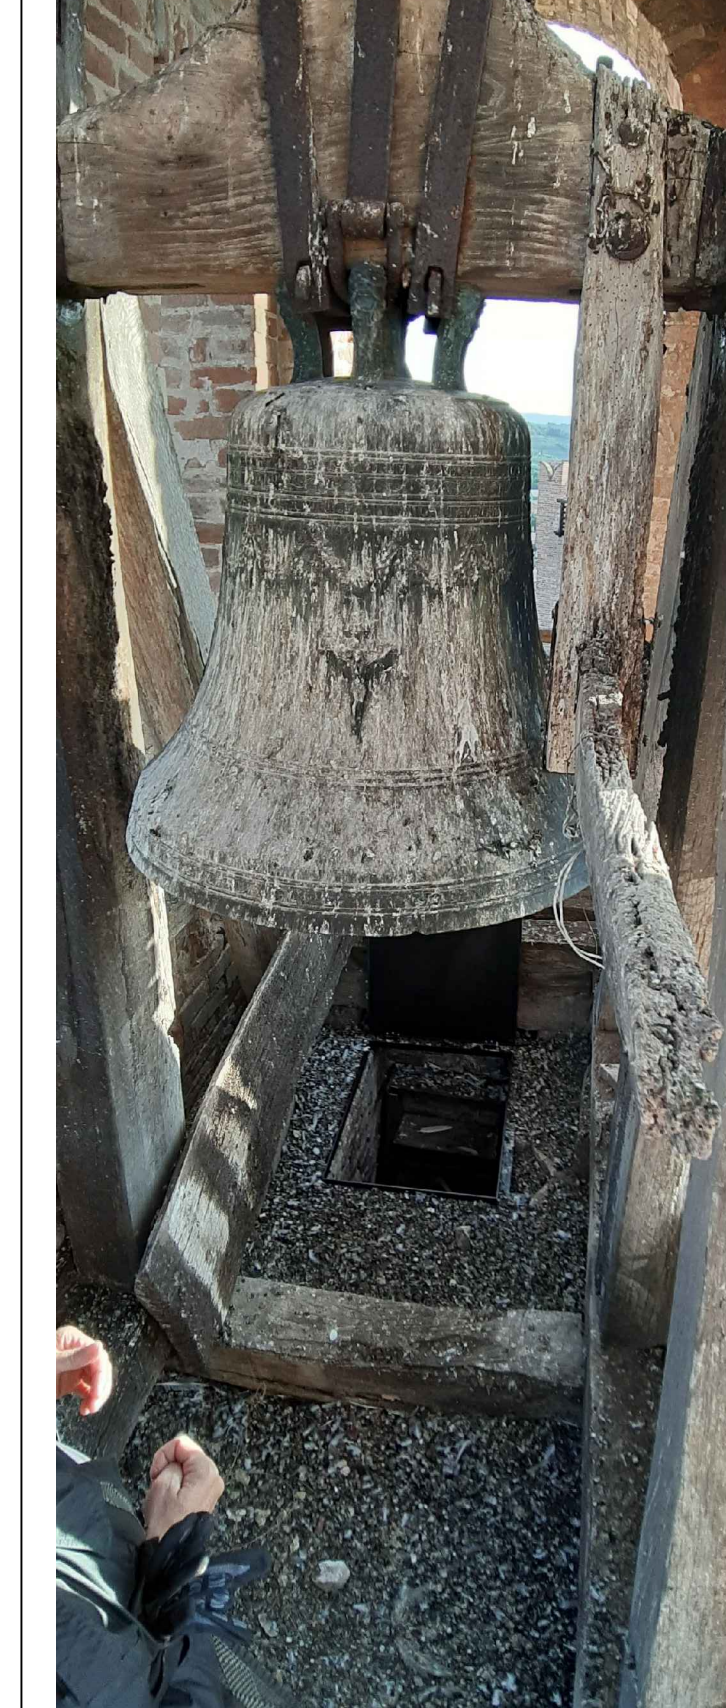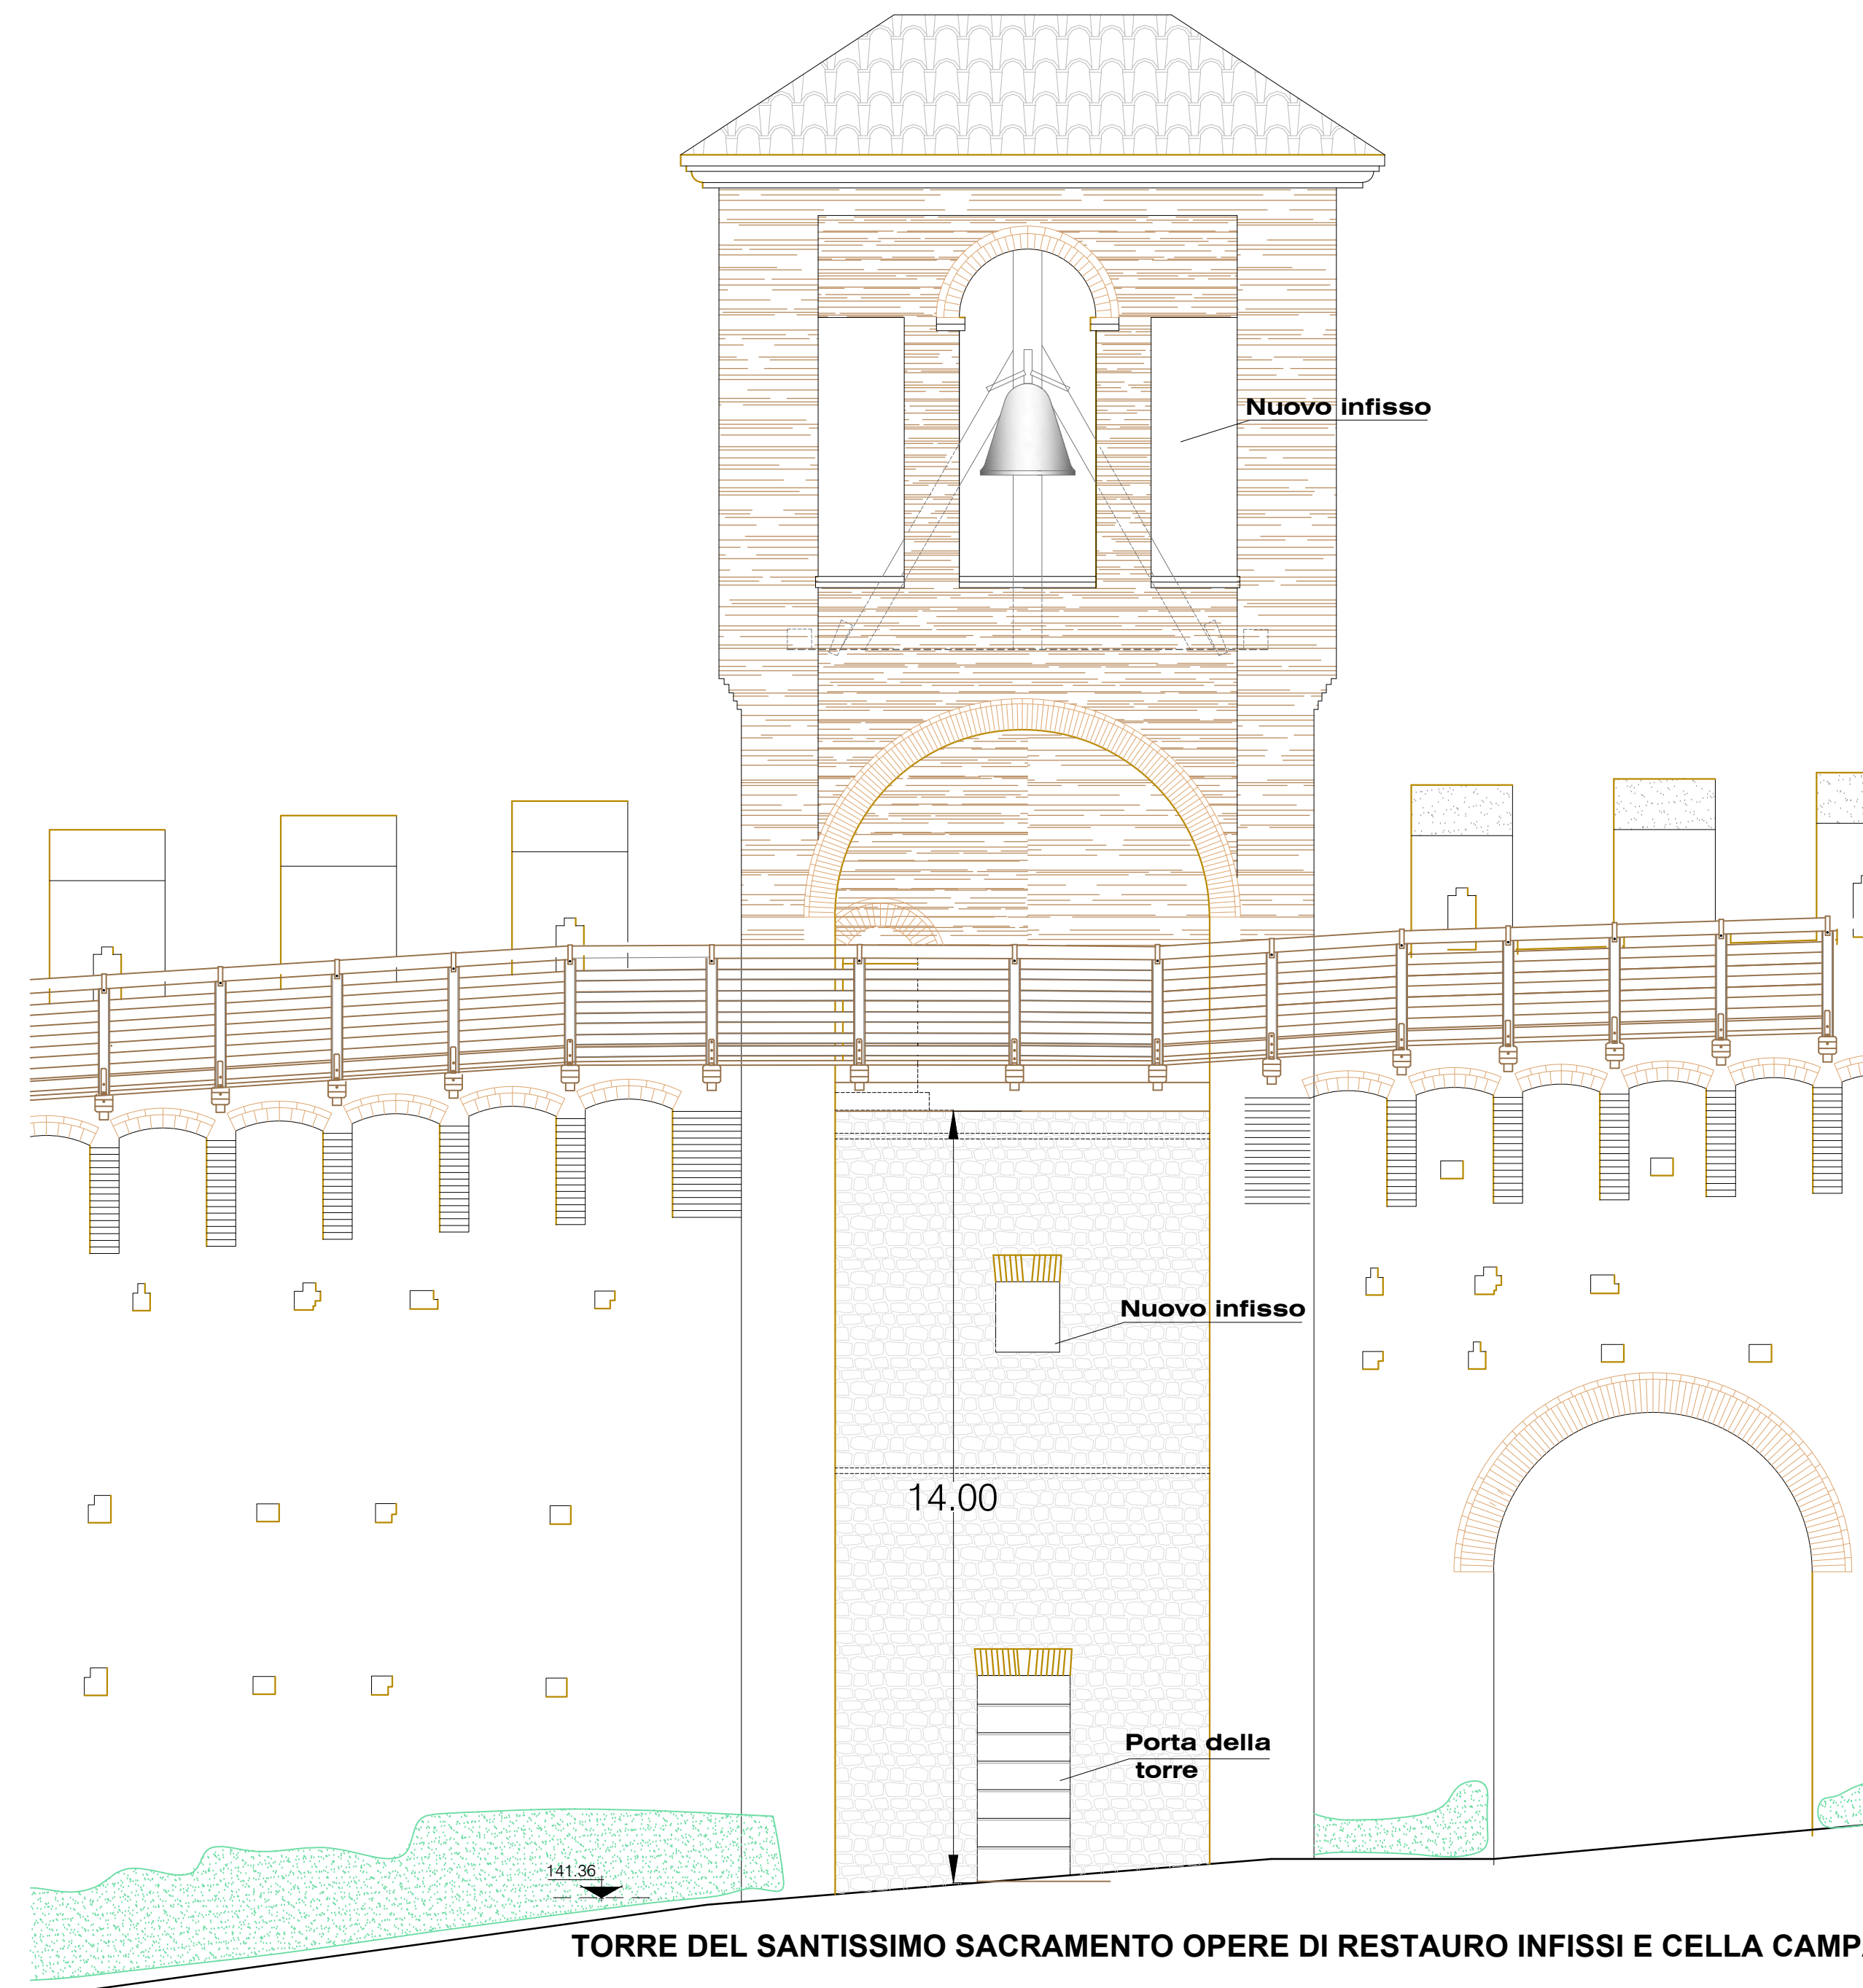

RIPRISTINO IN LEGNO DI ROVERE DEL CASTELLO DI SOSTEGNO DELLA CAMPANA