


PLANTA 2° PISO



PLANTA 1° PISO

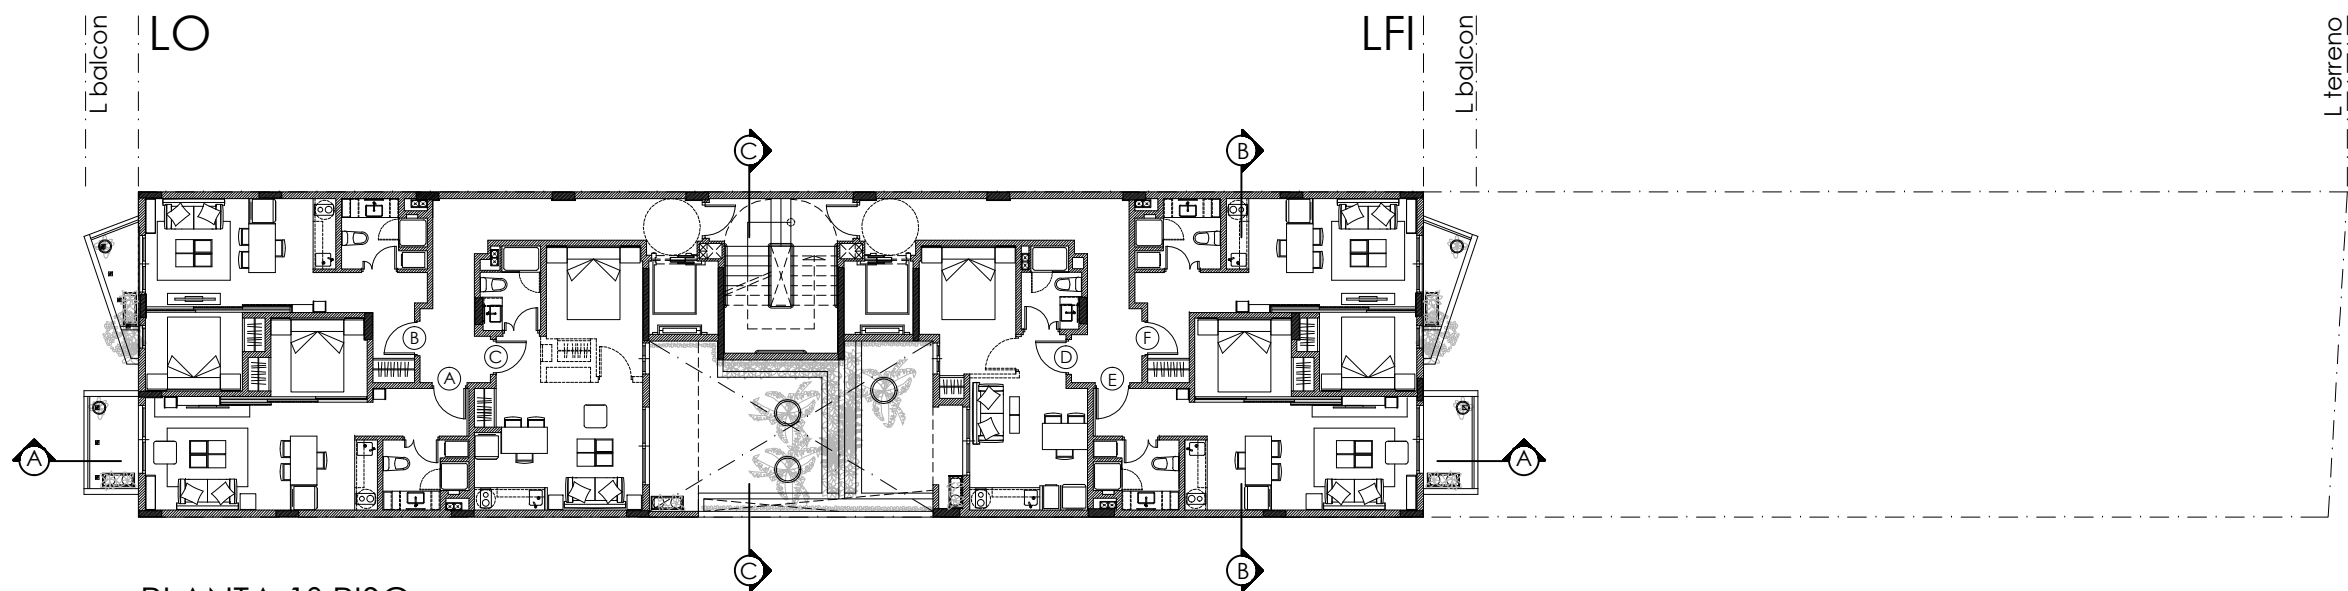

TITULO DEL PLANO		PLANTA 1° Y 2° PISO				NÚMERO DE PLANO			
SUPERFICIE PARCELA	500,44 M2	NOMBRE PROYECTO	EDIFICIO PARQUE CABALLITO			ESCALA	1:200	FECHA DE REVISION DE PLANO	08-07-2020
SUPERFICIE PROYECTADA	2482,51 M2	PROPIETARIO	FIDEICOMISO			ETAPA DE PROYECTO	PROYECTO EJECUTIVO	PROYECTO N°	2199-18
NOMENCLATURA CATASTRAL	042-057-035	UBICACIÓN	CAPITAL FEDERAL			Teodoro Burger 2395 Cerro de las Rosas Córdoba, Argentina Telefono: 0351 152 411515 E-Mail: mrp@rodriguezpons.com Website: rodriguezpons.com			
						ARQ PL 01 02 03			
						Etapa de proyecto Disciplina Serie de plano Número de plano Revisión			