




INTERRATO  
PROGETTO

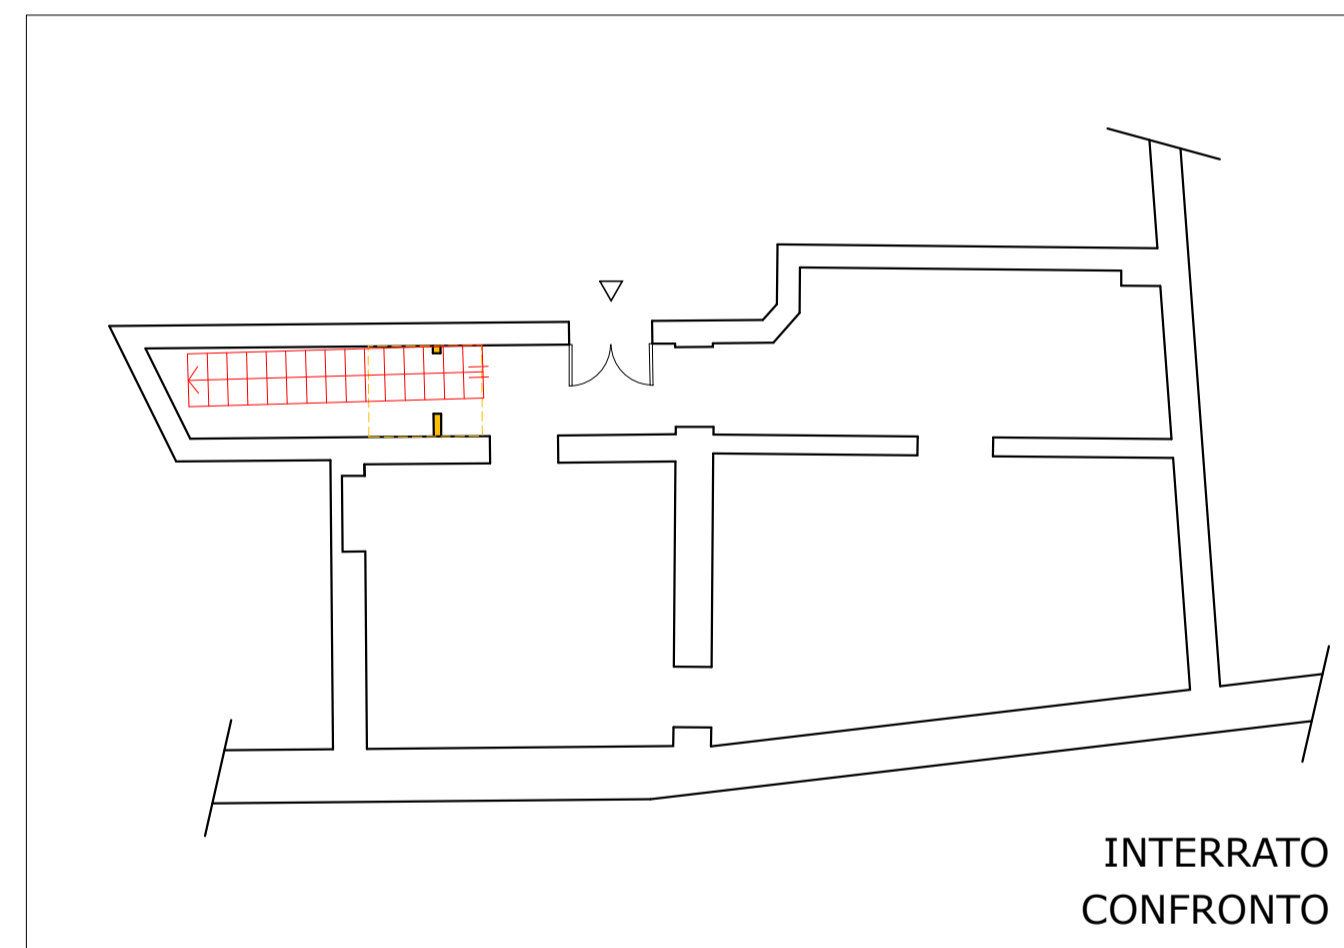

INTERRATO  
CONFRONTO

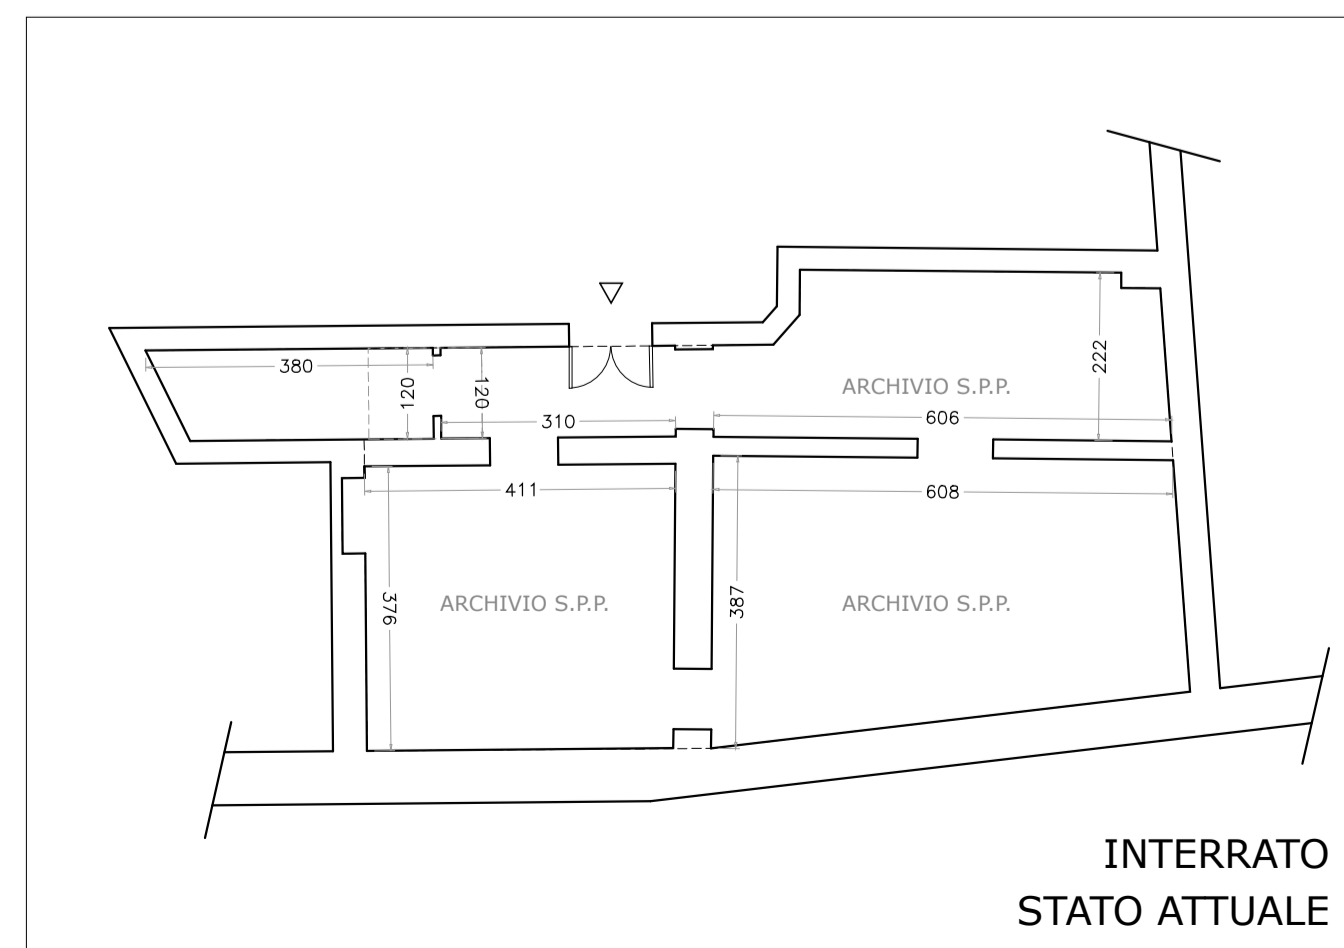

INTERRATO  
STATO ATTUALE

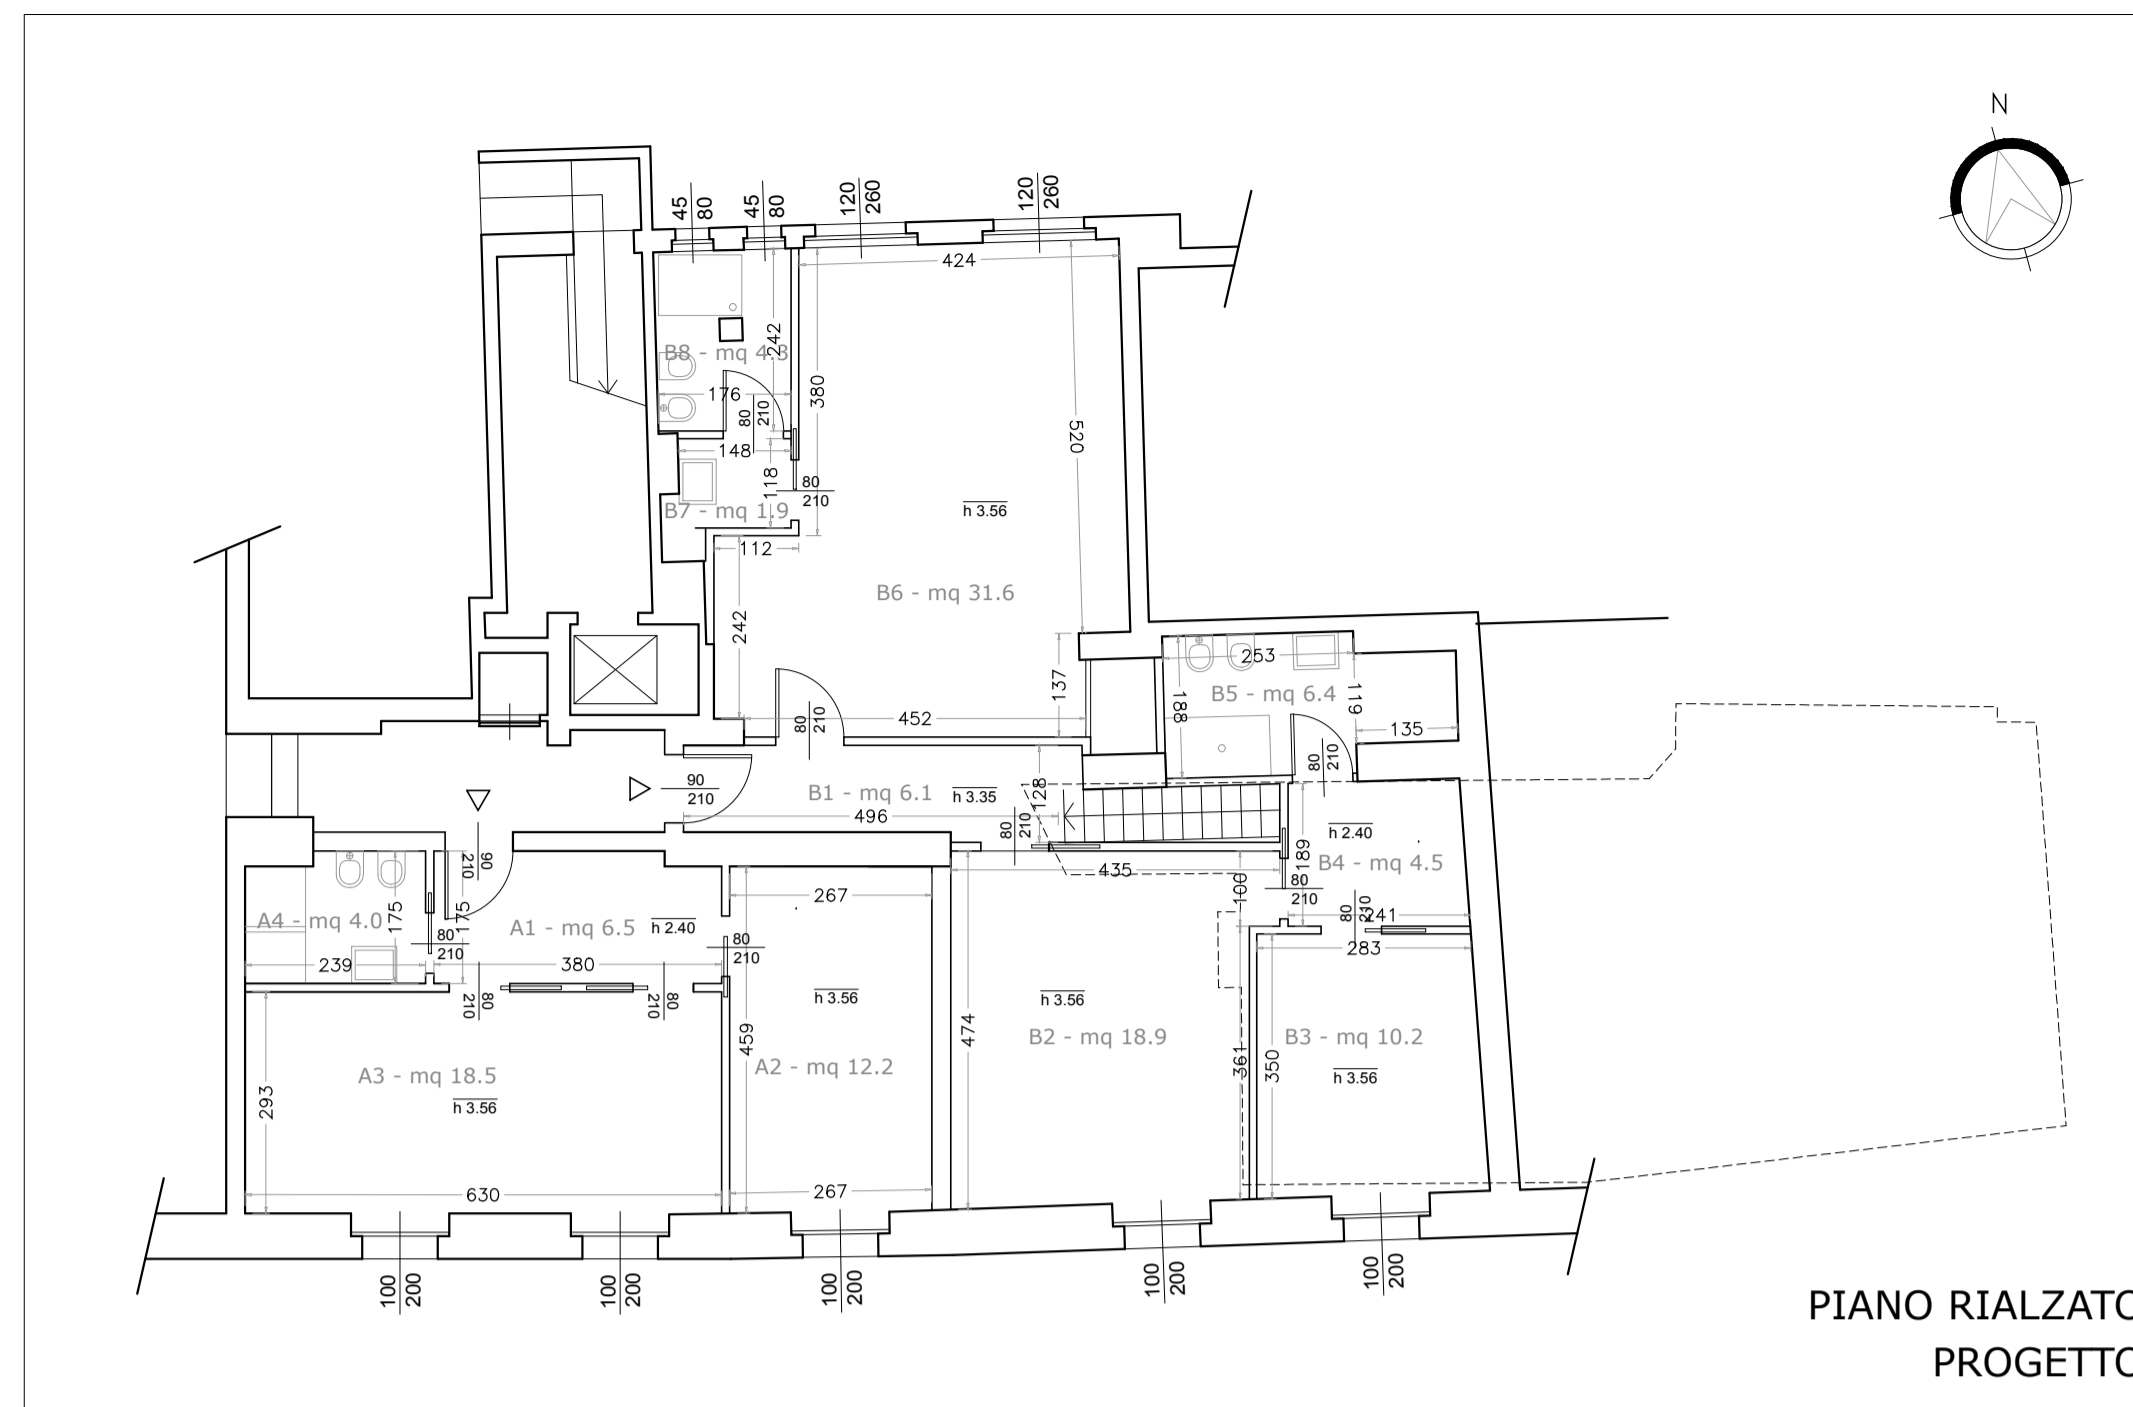

PIANO RIALZATO  
PROGETTO



PIANO RIALZATO  
CONFRONTO

LEGENDA


UNITÀ A  
ufficio

- A1 - ingresso
- A2 - ufficio
- A3 - sala riunioni
- A4 - bagno

UNITÀ B  
ufficio

- B1 - ingresso
- B2 - ufficio
- B3 - ufficio
- B4 - disimpegno
- B5 - bagno
- B6 - sala riunioni
- B7 - anti-bagno
- B8 - bagno

- DEMOLIZIONI
- NUOVE COSTRUZIONI

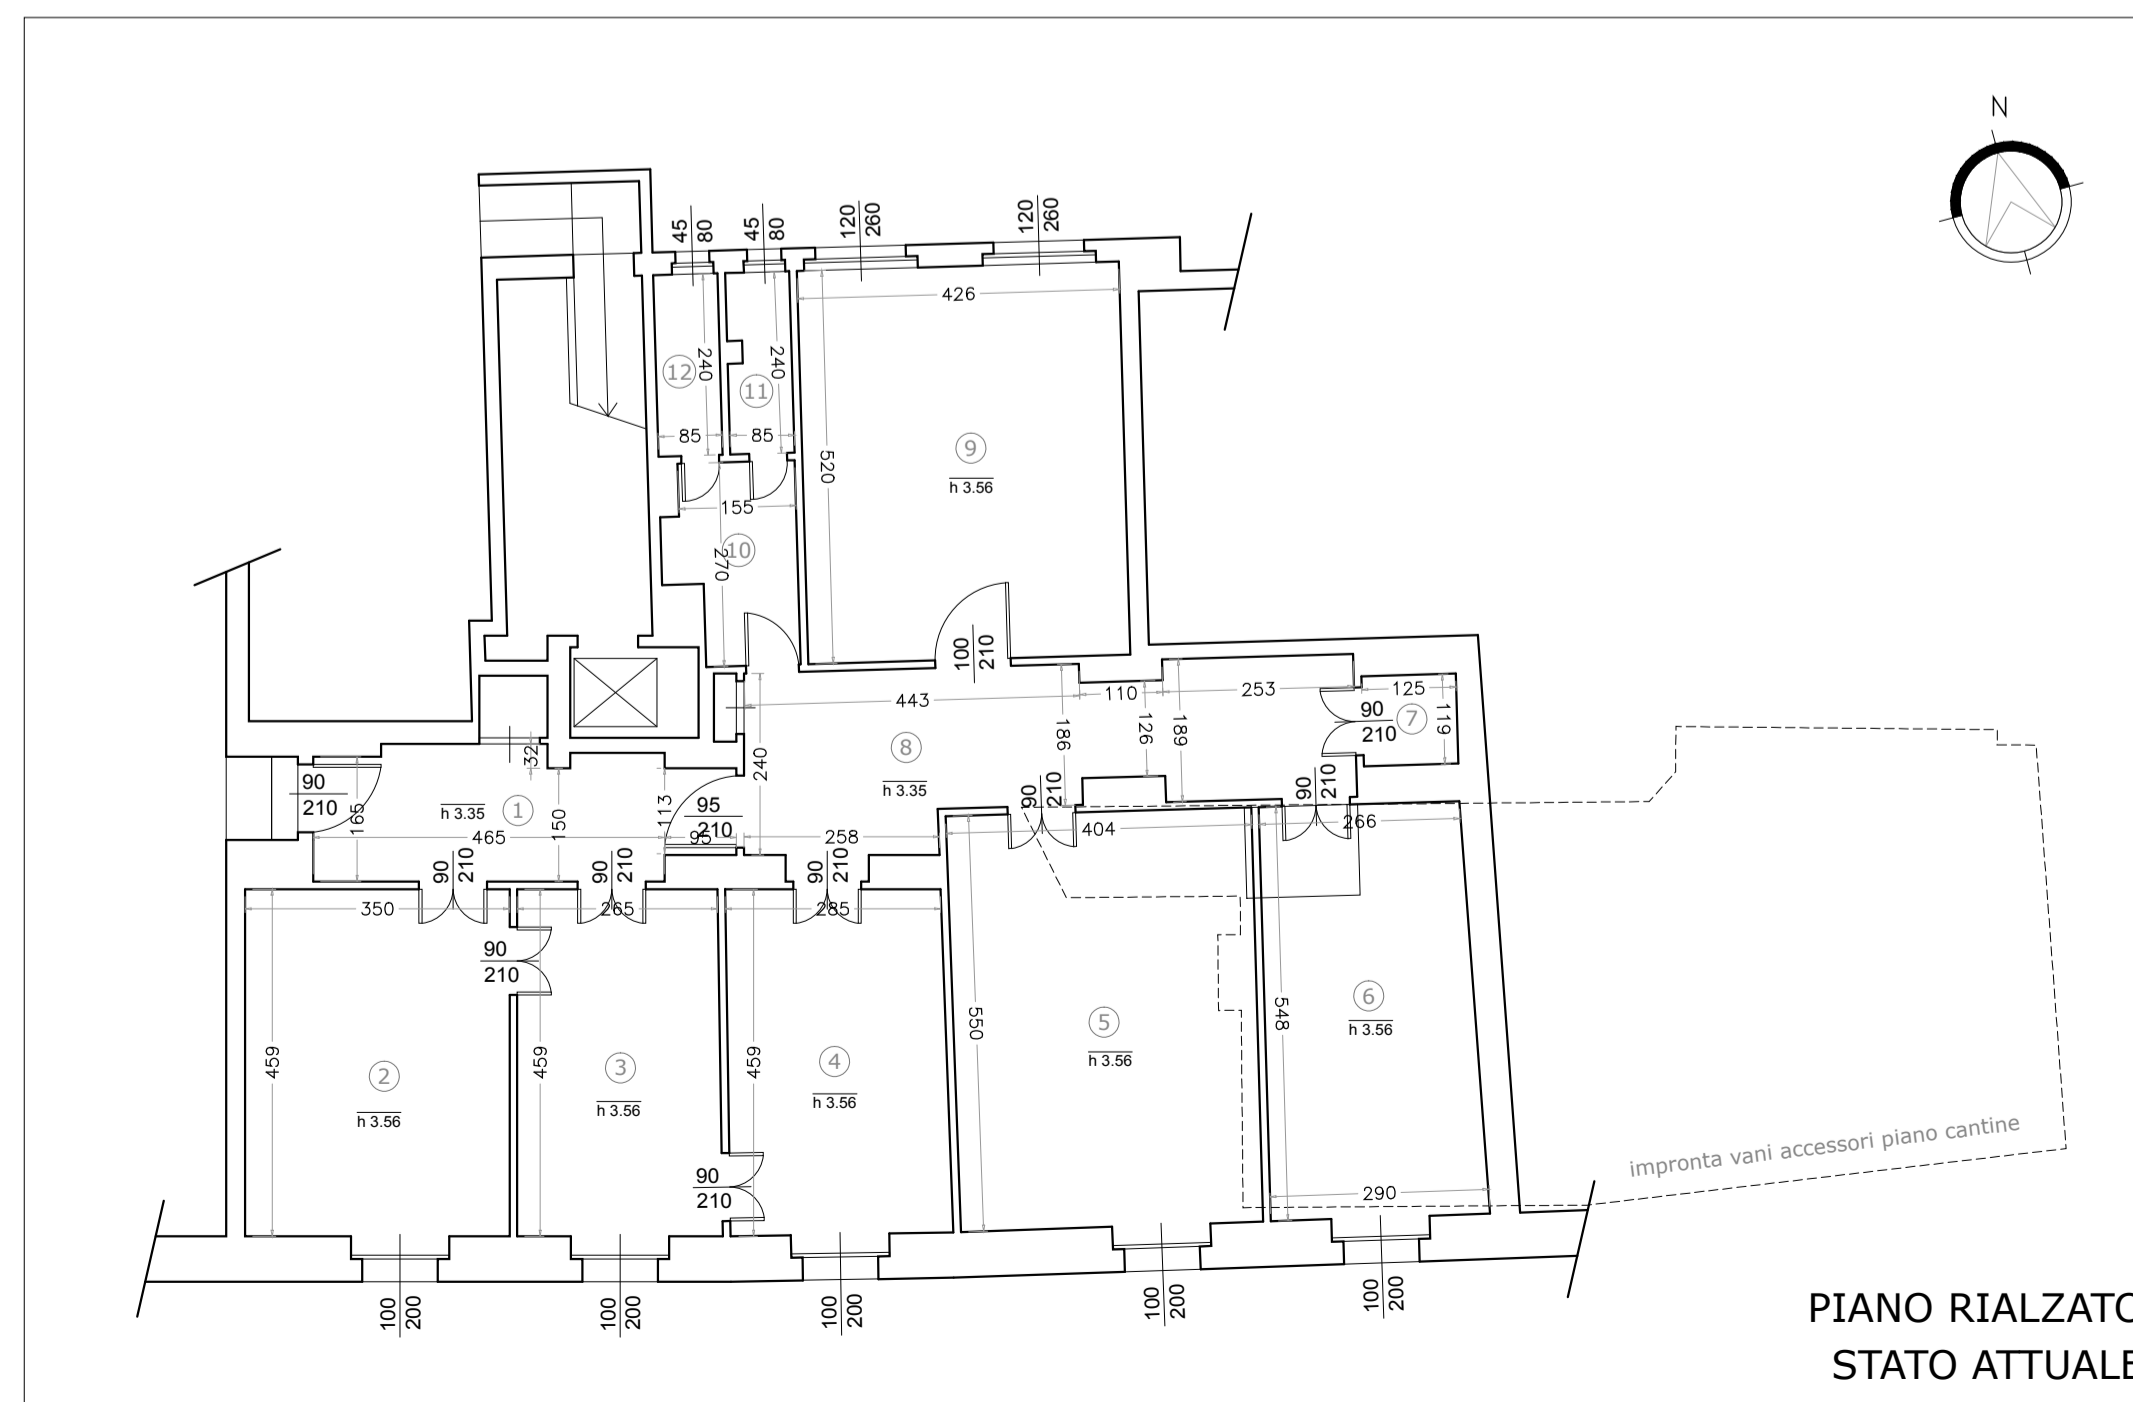

PIANO RIALZATO  
STATO ATTUALE

LEGENDA


unica UIU  
ufficio

- 01 - ingresso
- 02 - ufficio
- 03 - ufficio
- 04 - ufficio
- 05 - bagno
- 06 - ufficio
- 07 - ripostiglio
- 08 - disimpegno
- 09 - sala riunioni
- 10 - antibagno
- 11 - wc
- 12 - wc


Tabella R.A.I. Rapporti aerilluminanti							
Locale	Tot.Mq	Calcolo superficie illuminanti	Sup. illumin. mq.	RI > 1/10	Calcolo superficie aeranti	Sup. aerante mq	RA > 1/10
A1 _ INGRESSO	6.50			sola illum. artificiale			non richiesto
A2 _ UFFICIO	10.20	1.00 x 2.00 =	2.00	0.50 > 0.10	1.00 x 2.00 =	2.00	0.50 > 0.10
A3 _ SALA RIUNIONI	18.50	(1.00 x 2.00) x 2 =	4.00	0.22 > 0.10	1.00 x 2.00 =	4.00	0.22 > 0.10
A4 _ BAGNO	4.00			sola illum. artificiale			aerazione forzata
B1 _ INGRESSO	6.10			sola illum. artificiale			non richiesto
B2 _ STUDIO	18.90	(1.00 x 2.00) x 2 =	4.00	0.21 > 0.10	1.00 x 2.00 =	4.00	0.21 > 0.10
B3 _ UFFICIO	10.20	(1.00 x 2.00) =	2.00	0.20 > 0.10	1.00 x 2.00 =	4.00	0.20 > 0.10
B4 _ DISIMPEGNO	4.50			sola illum. artificiale			non richiesto
B5 _ BAGNO	6.40			sola illum. artificiale			aerazione forzata
B6 _ SALA RIUNIONI	31.00	(1.20 x 2.60) x 2 =	6.24	0.20 > 0.10	(1.20 x 2.60) x 2 =	6.24	0.20 > 0.10
B7 _ ANTI BAGNO	1.90			sola illum. artificiale			non richiesto
B8 _ BAGNO	4.30	(0.45 x 0.80) x 2 =	0.72	> 0.51 mq	(0.45 x 0.80) x 2 =	0.72	> 0.51 mq



Pianta - individuazione dell'UIU - scala 1:500

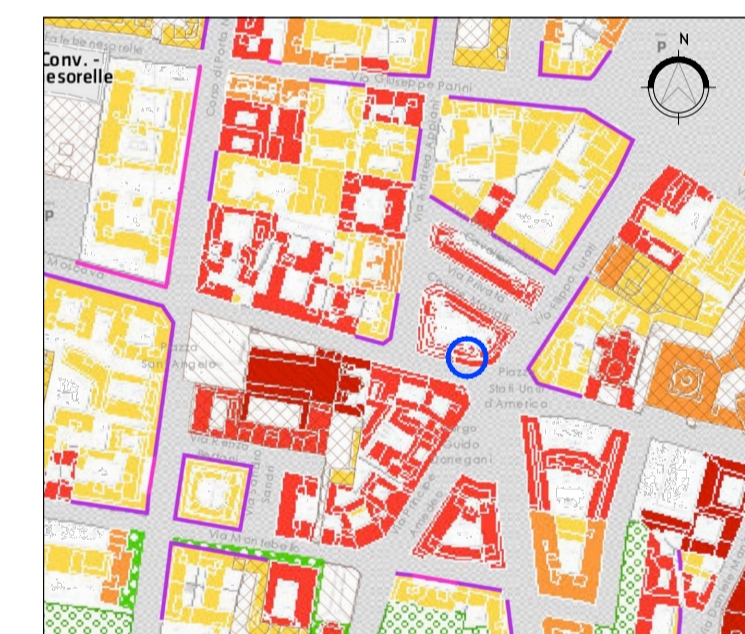

PGT estratto tav. R02 - scala 1:5000

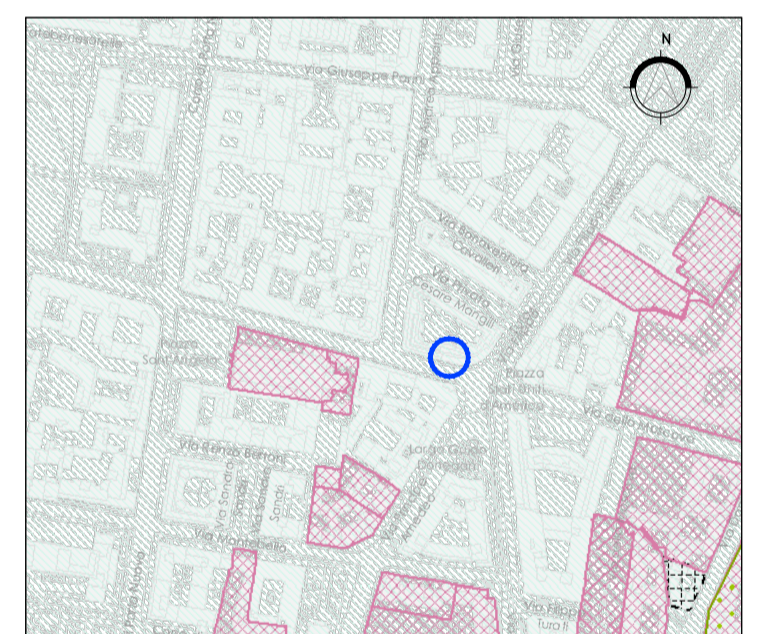

PGT estratto tav. R06 - scala 1:5000

il tecnico incaricato		il committente	
comune			
progetto			
studio tecnico			
arch. Marco Valenti			
arch. Lorenzo Serafin			
via G.G. Mora 22 - Milano			
titolo della tavola		scala	
Stato attuale - progetto - confronto		1:100	
tavole sostituite		nome file	
data		data	
tavola in vigore		nome file	
01		data	
		7	



Studio : Via G. G. Mora 22  
20121 Milano Tel./Fax +39.02.39811337