




ELEVATION - échelle : 1/20

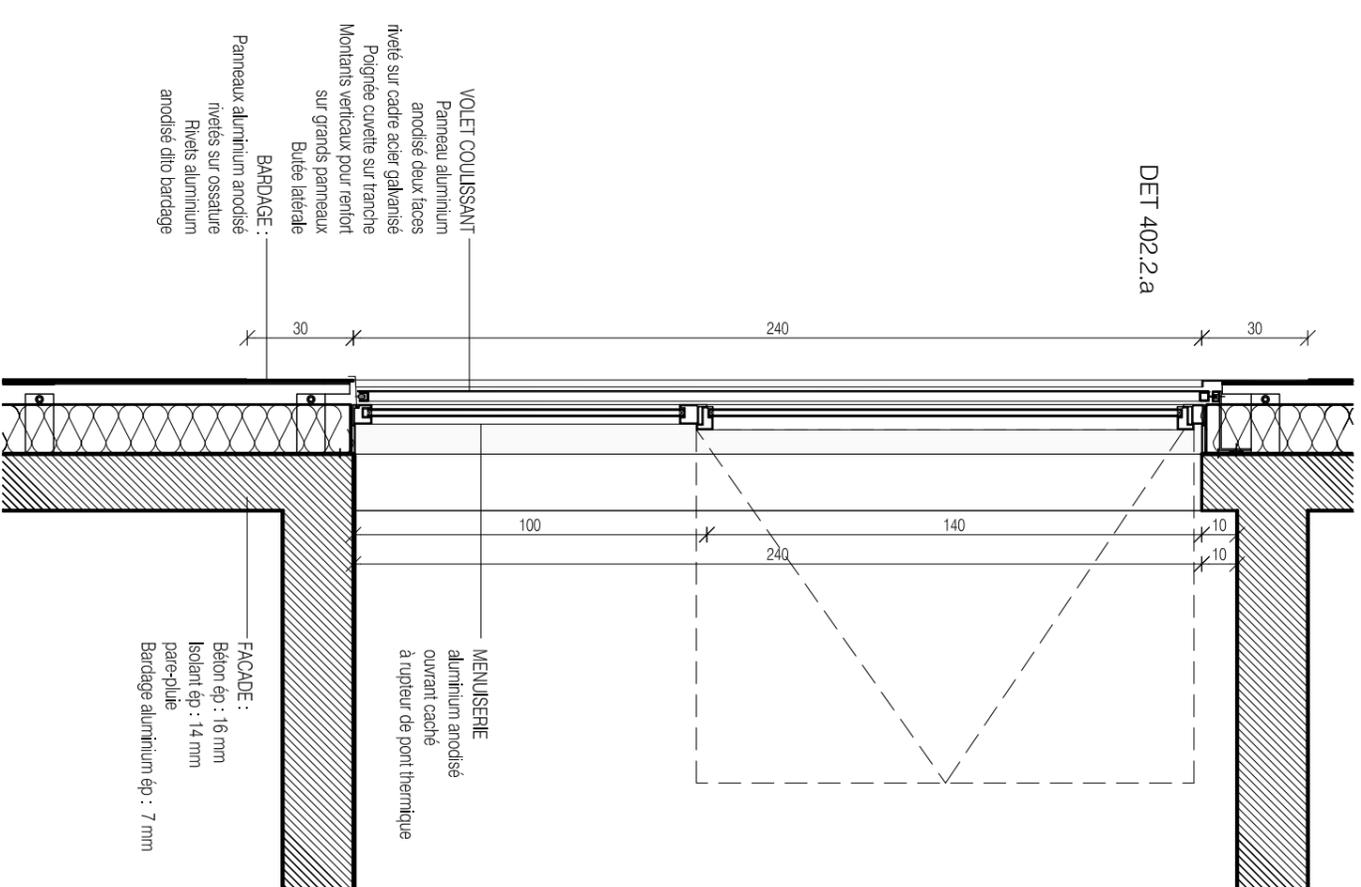

COUPE BB - échelle : 1/20

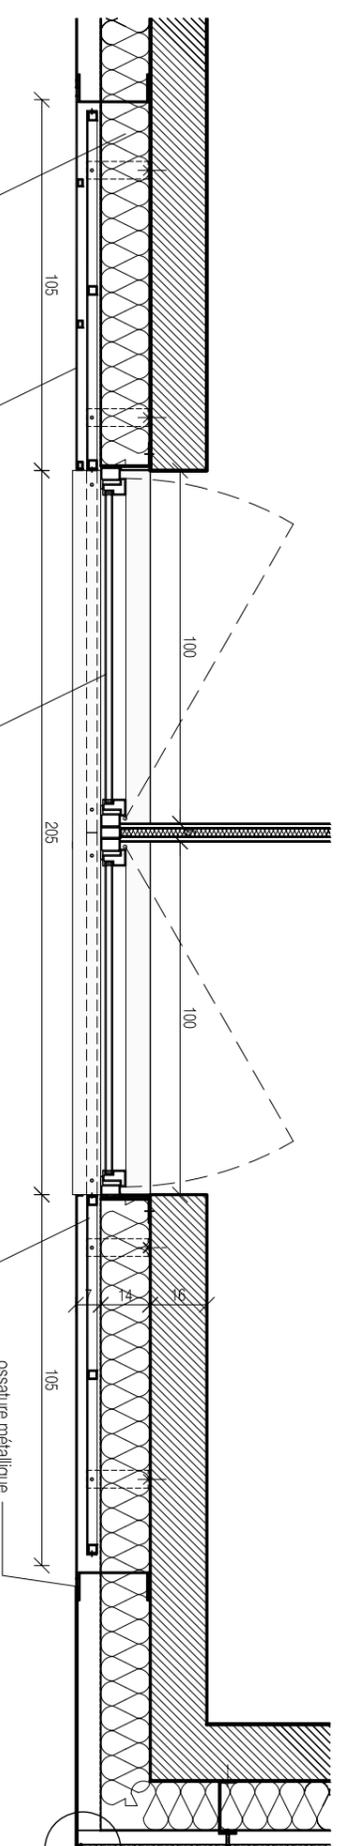

PLAN AA - échelle : 1/20

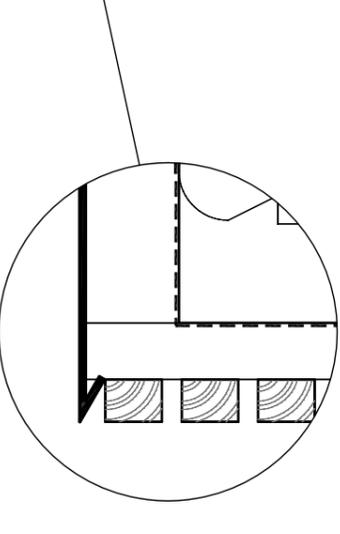

RACCORD BARDAGE ALU - BARDAGE BOIS échelle : 1/5