


SECCIÓ TRANSVERSAL 1

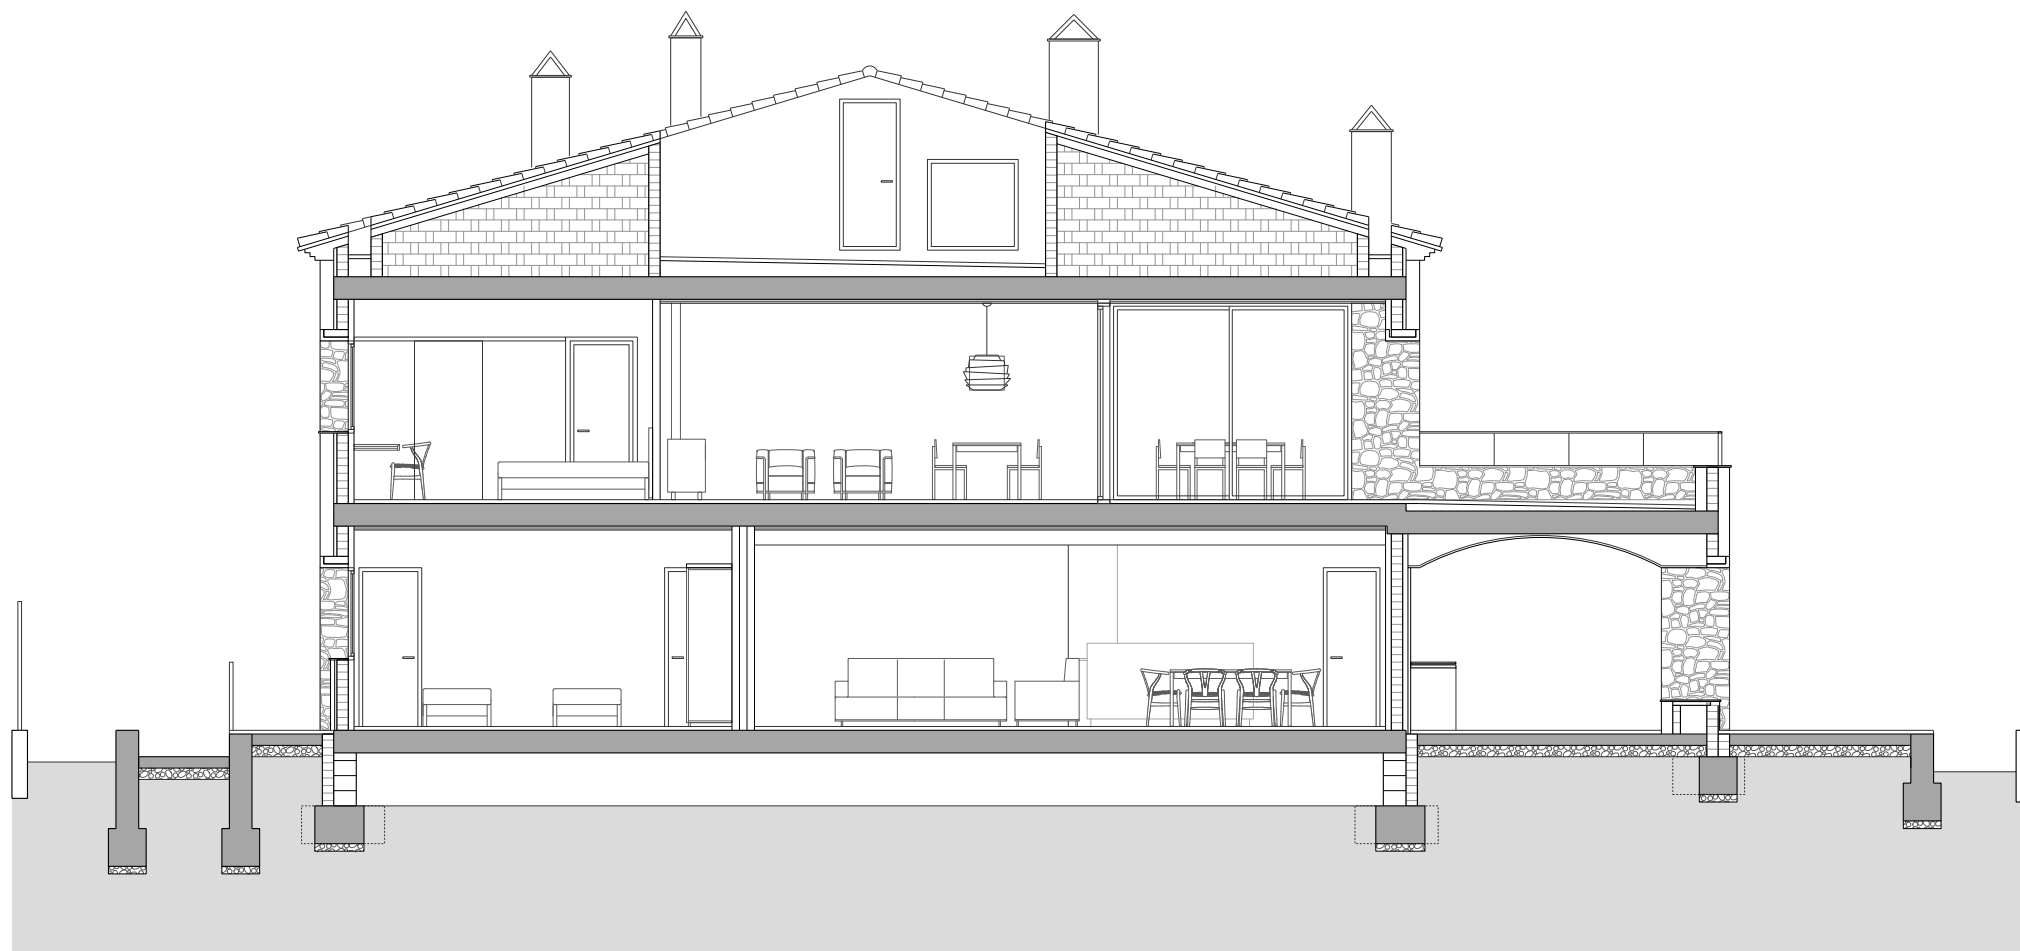

SECCIÓ TRANSVERSAL 2