




PIANTA CHIAVE
scala 1:100

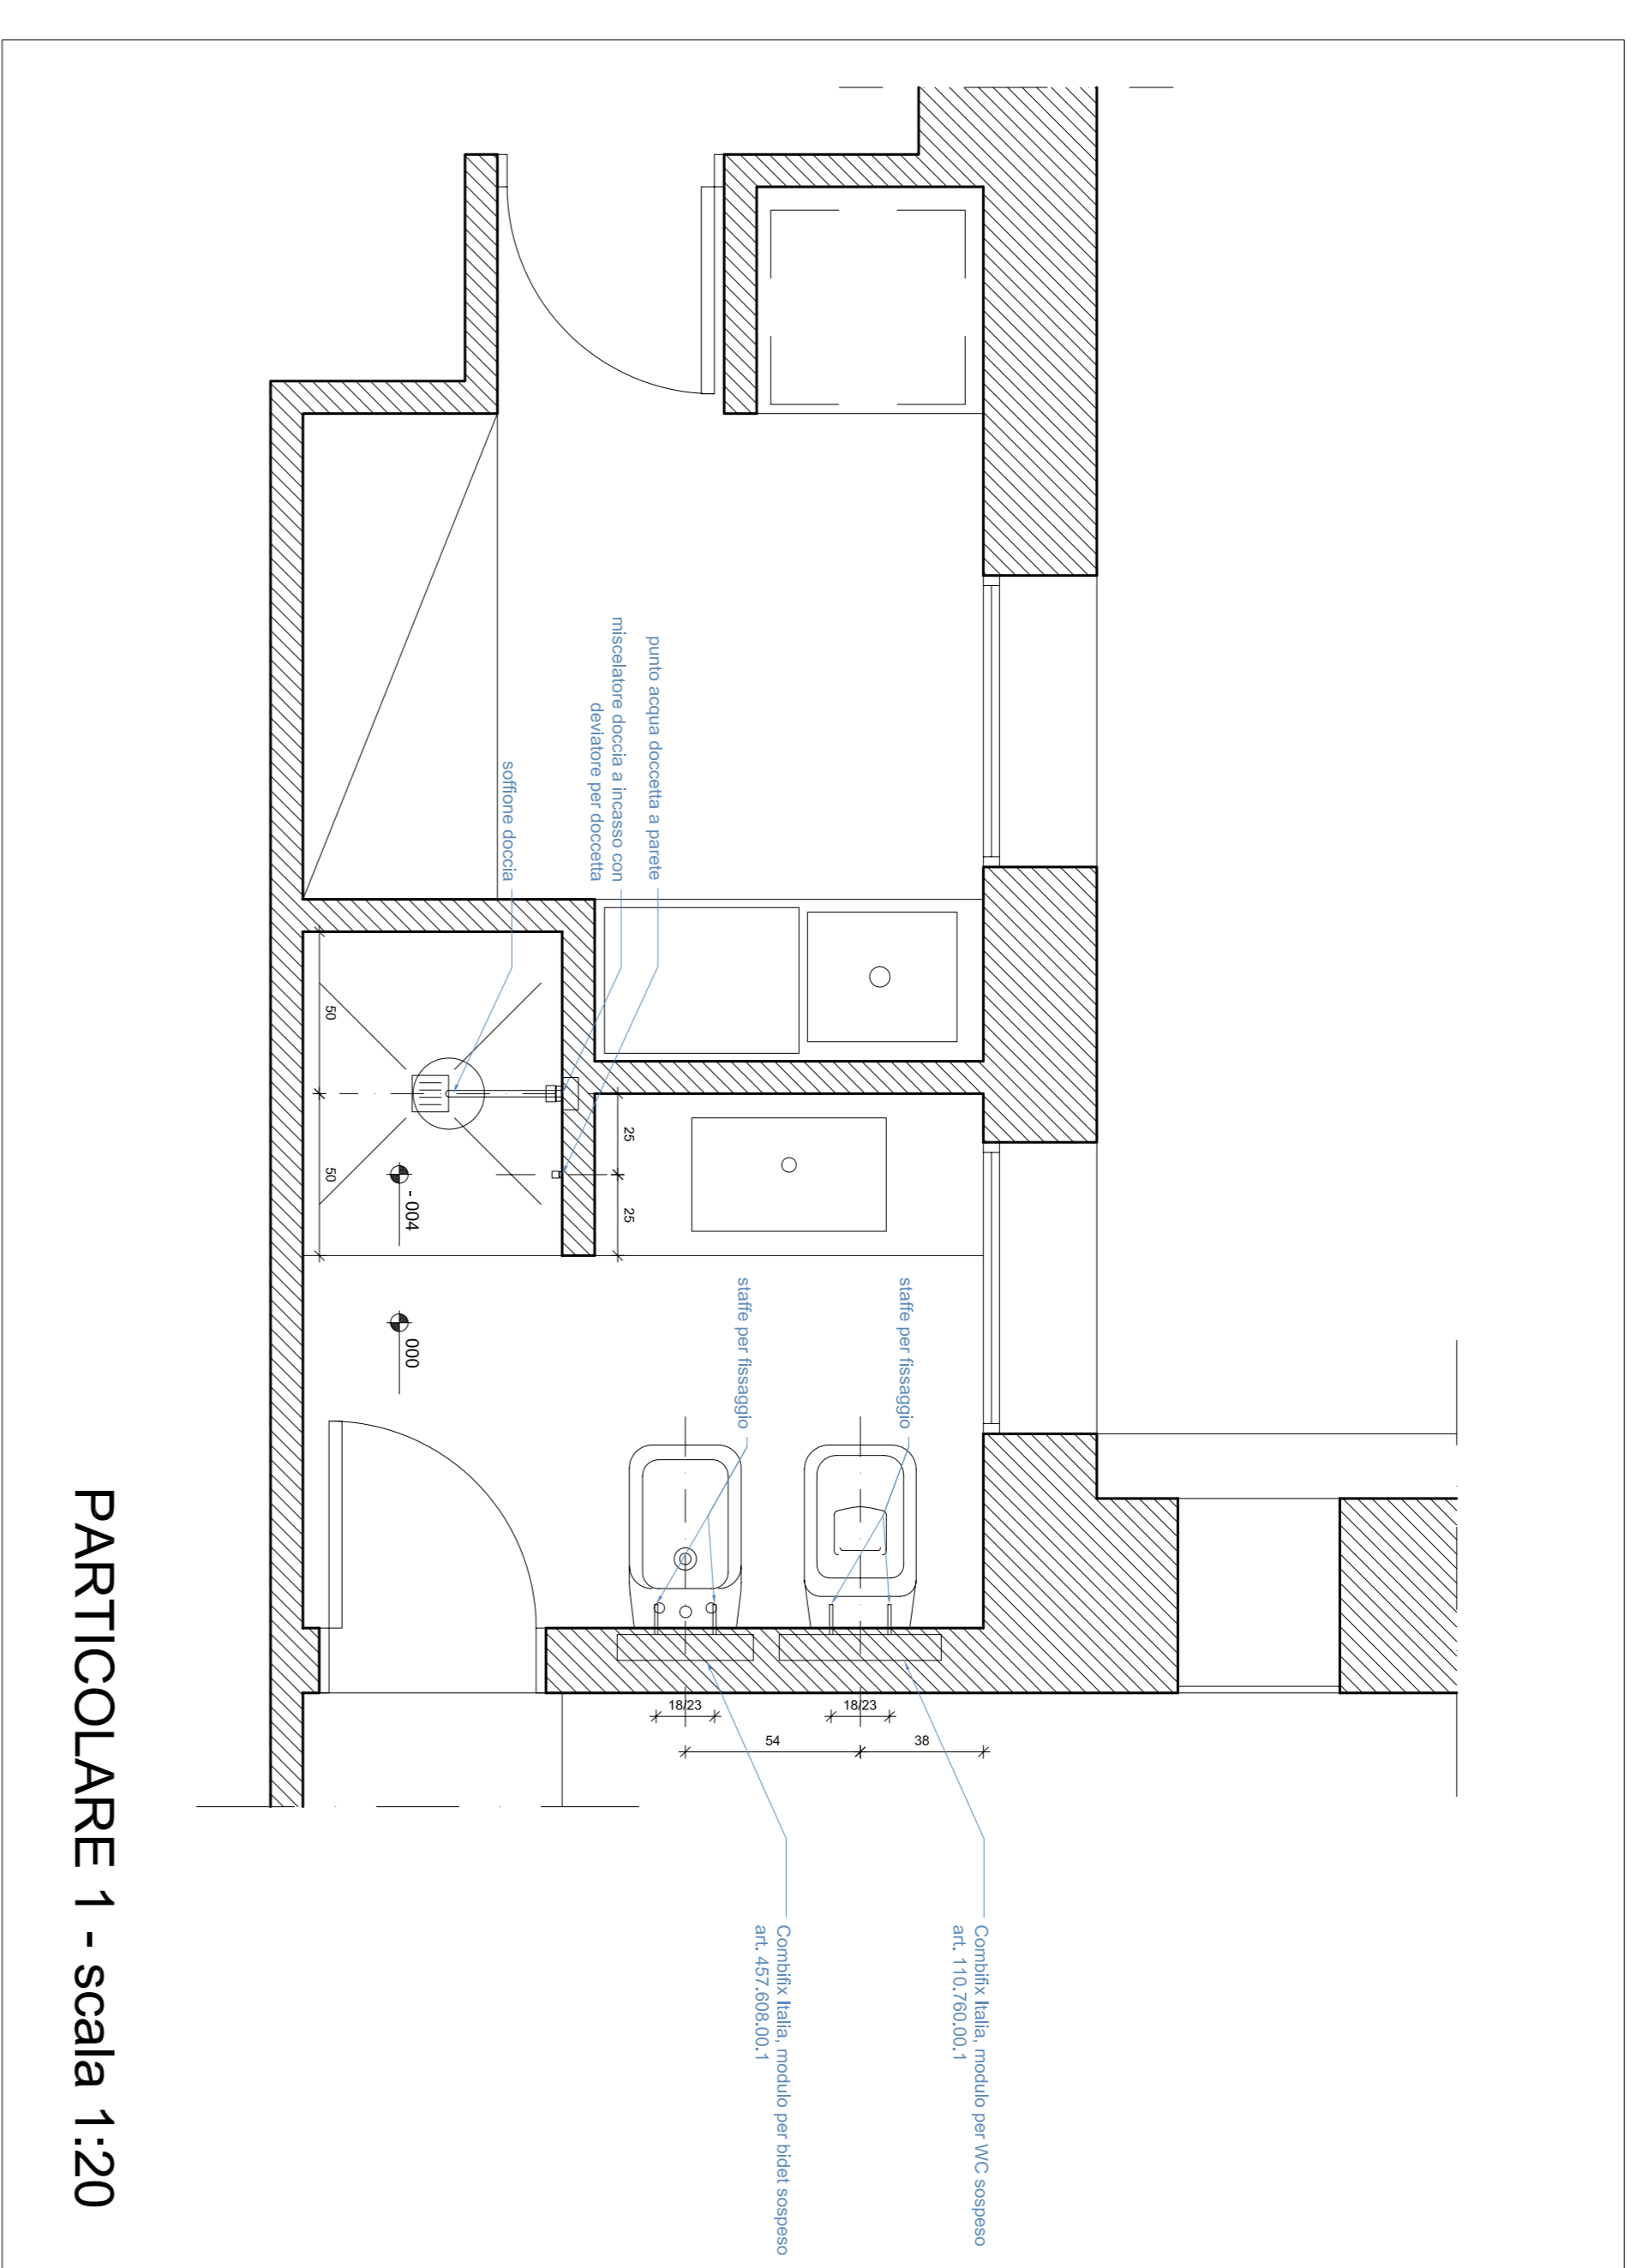


PARTICOLARE 1 - scala 1:20

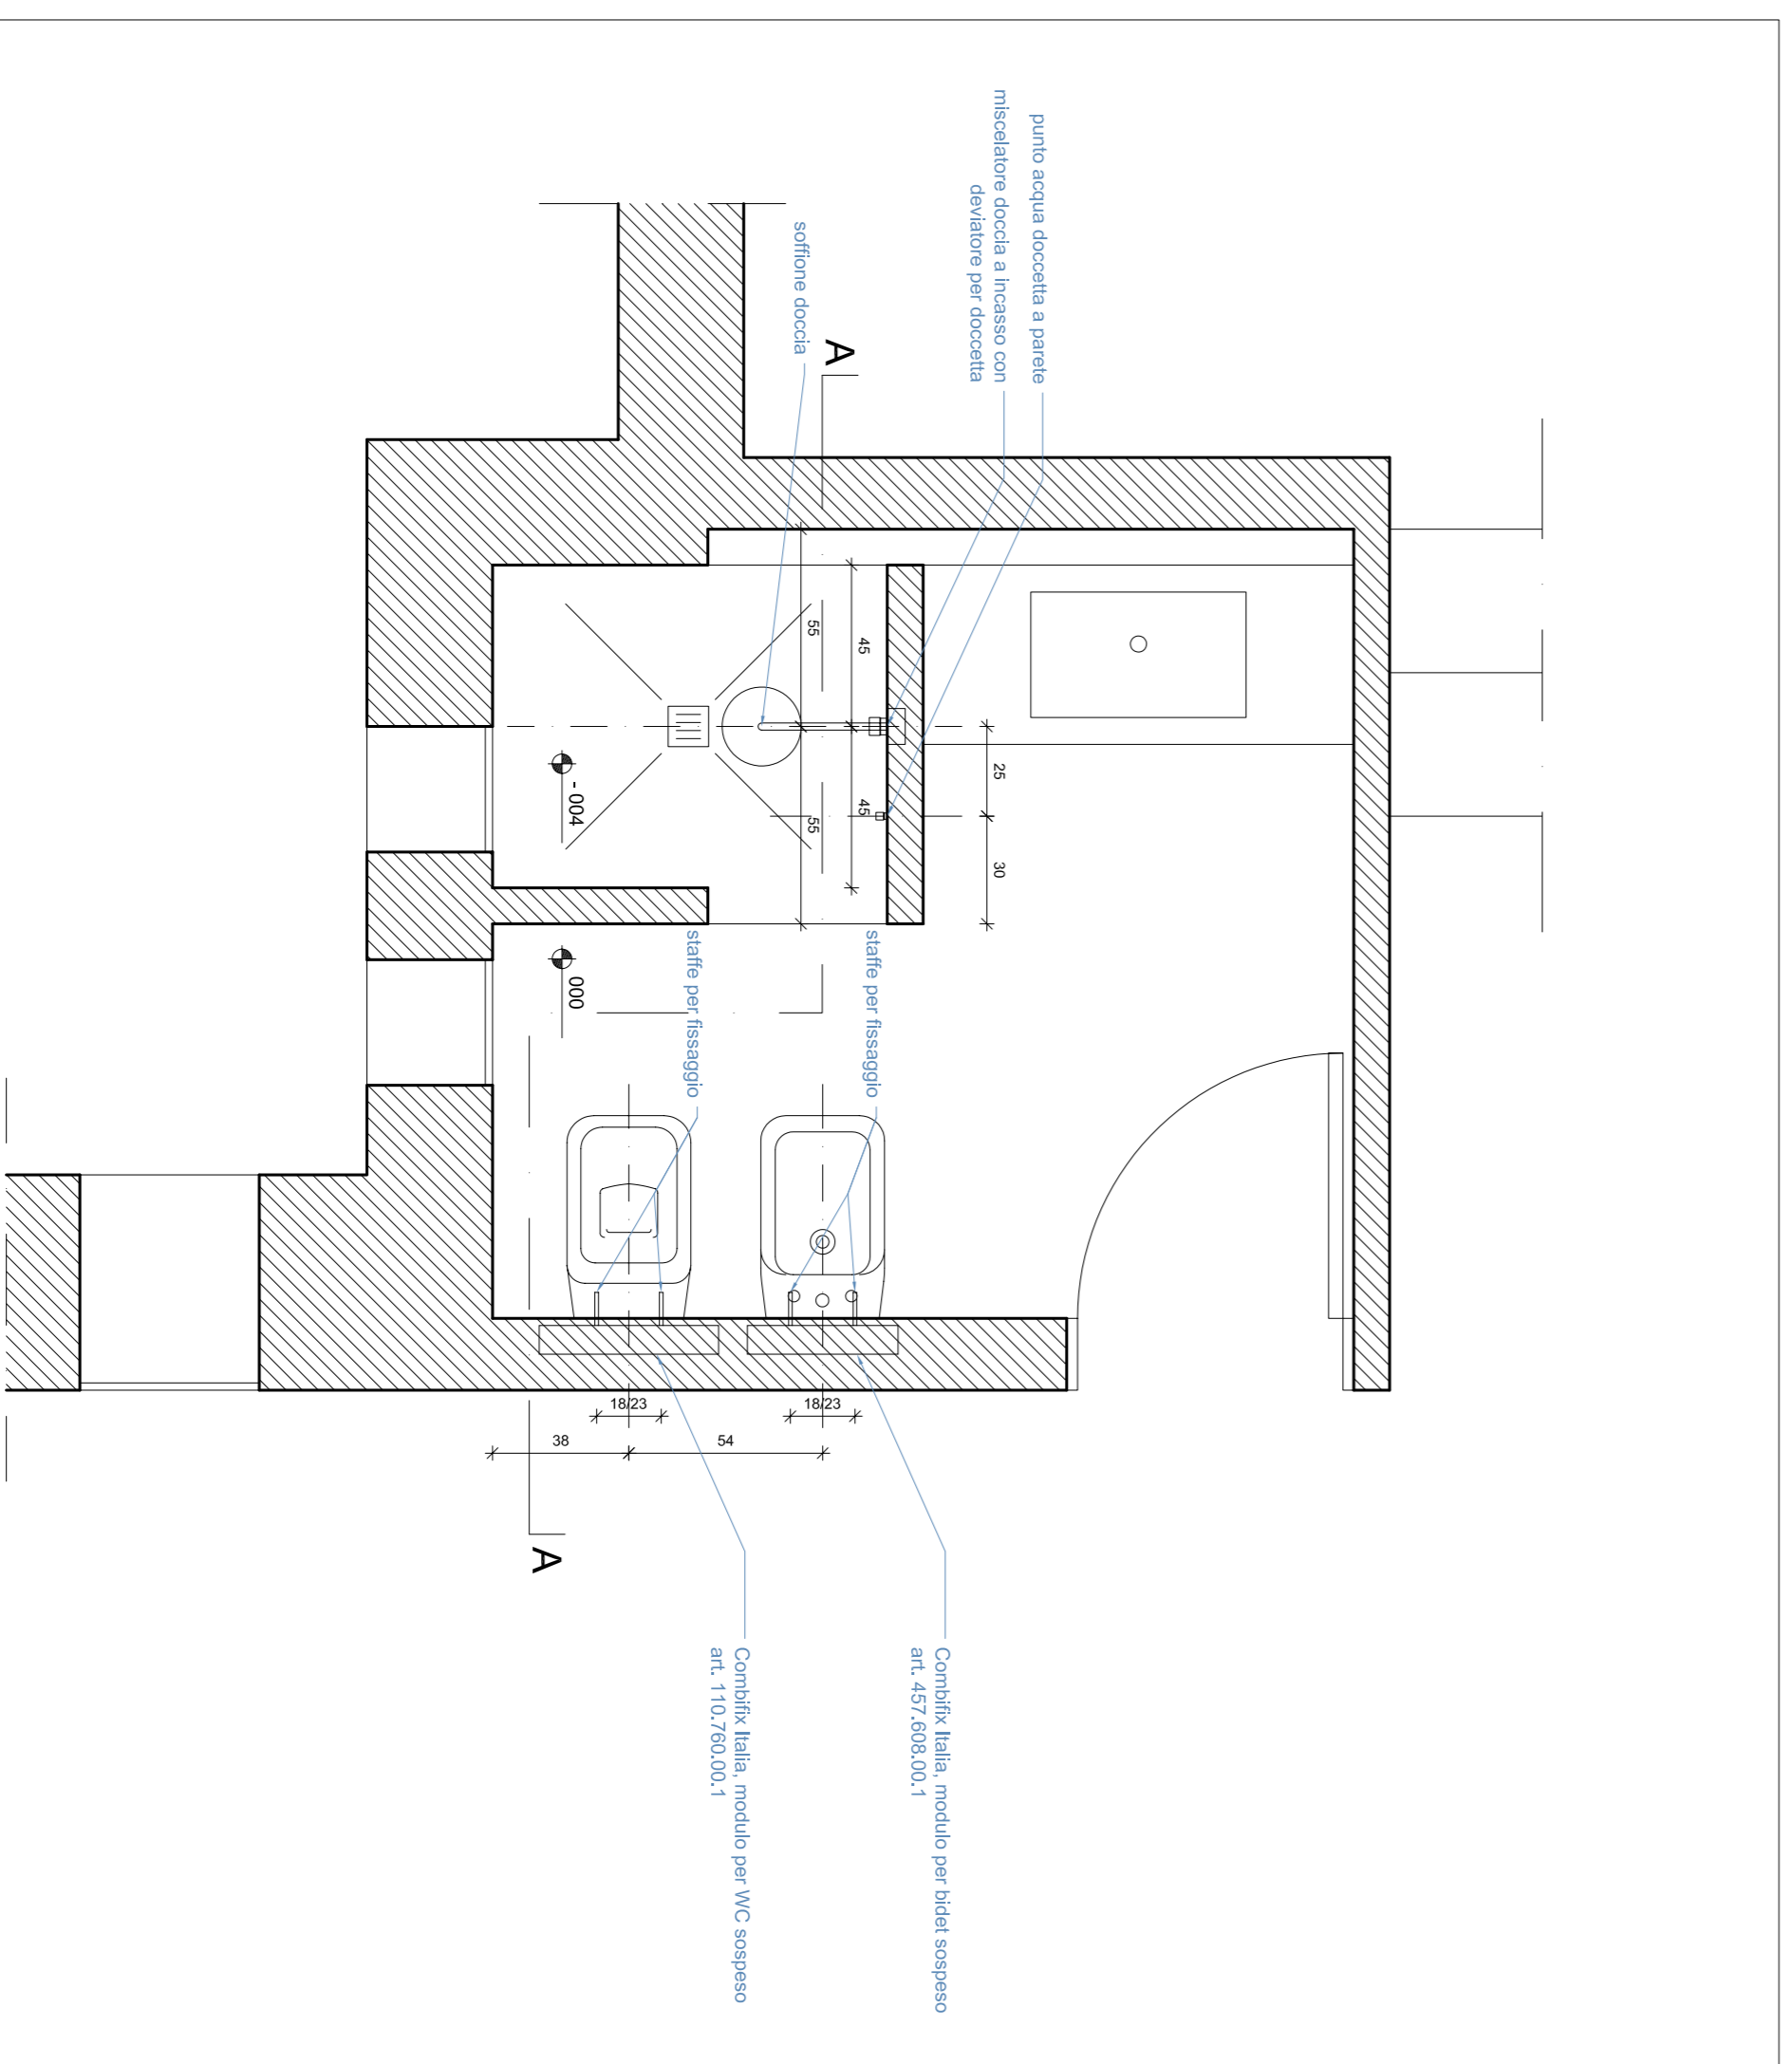

PARTICOLARE 2 - scala 1:20

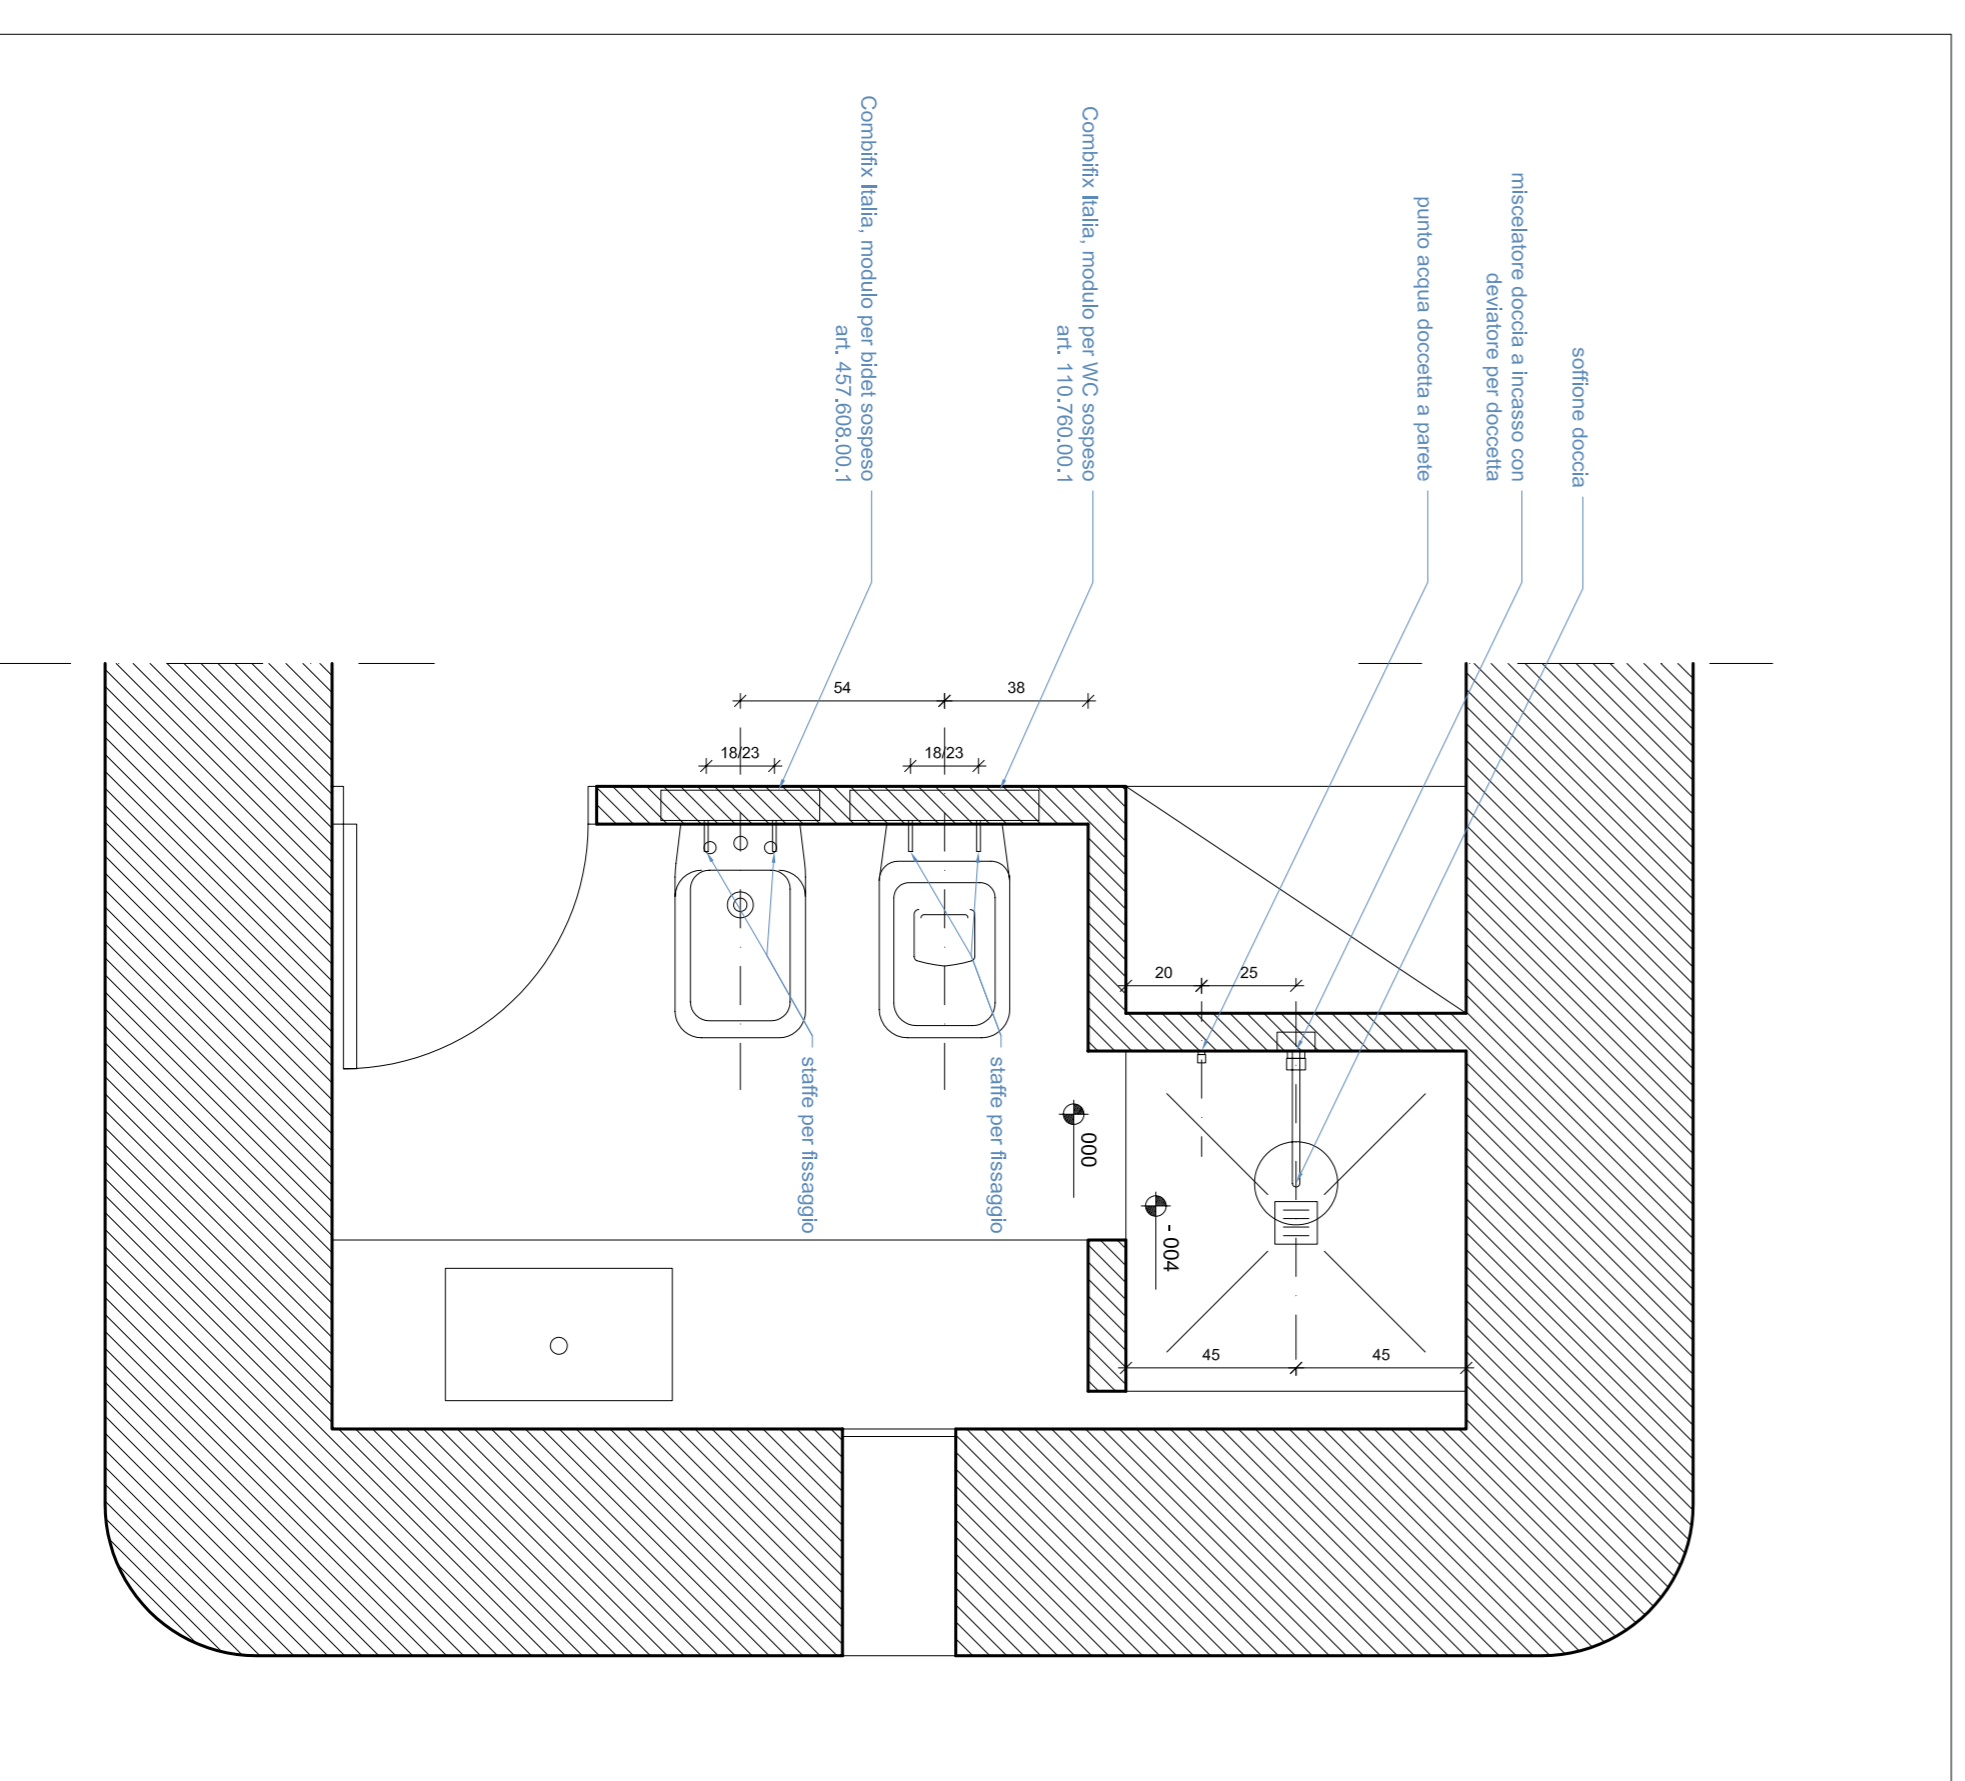

PARTICOLARE 3 - scala 1:20

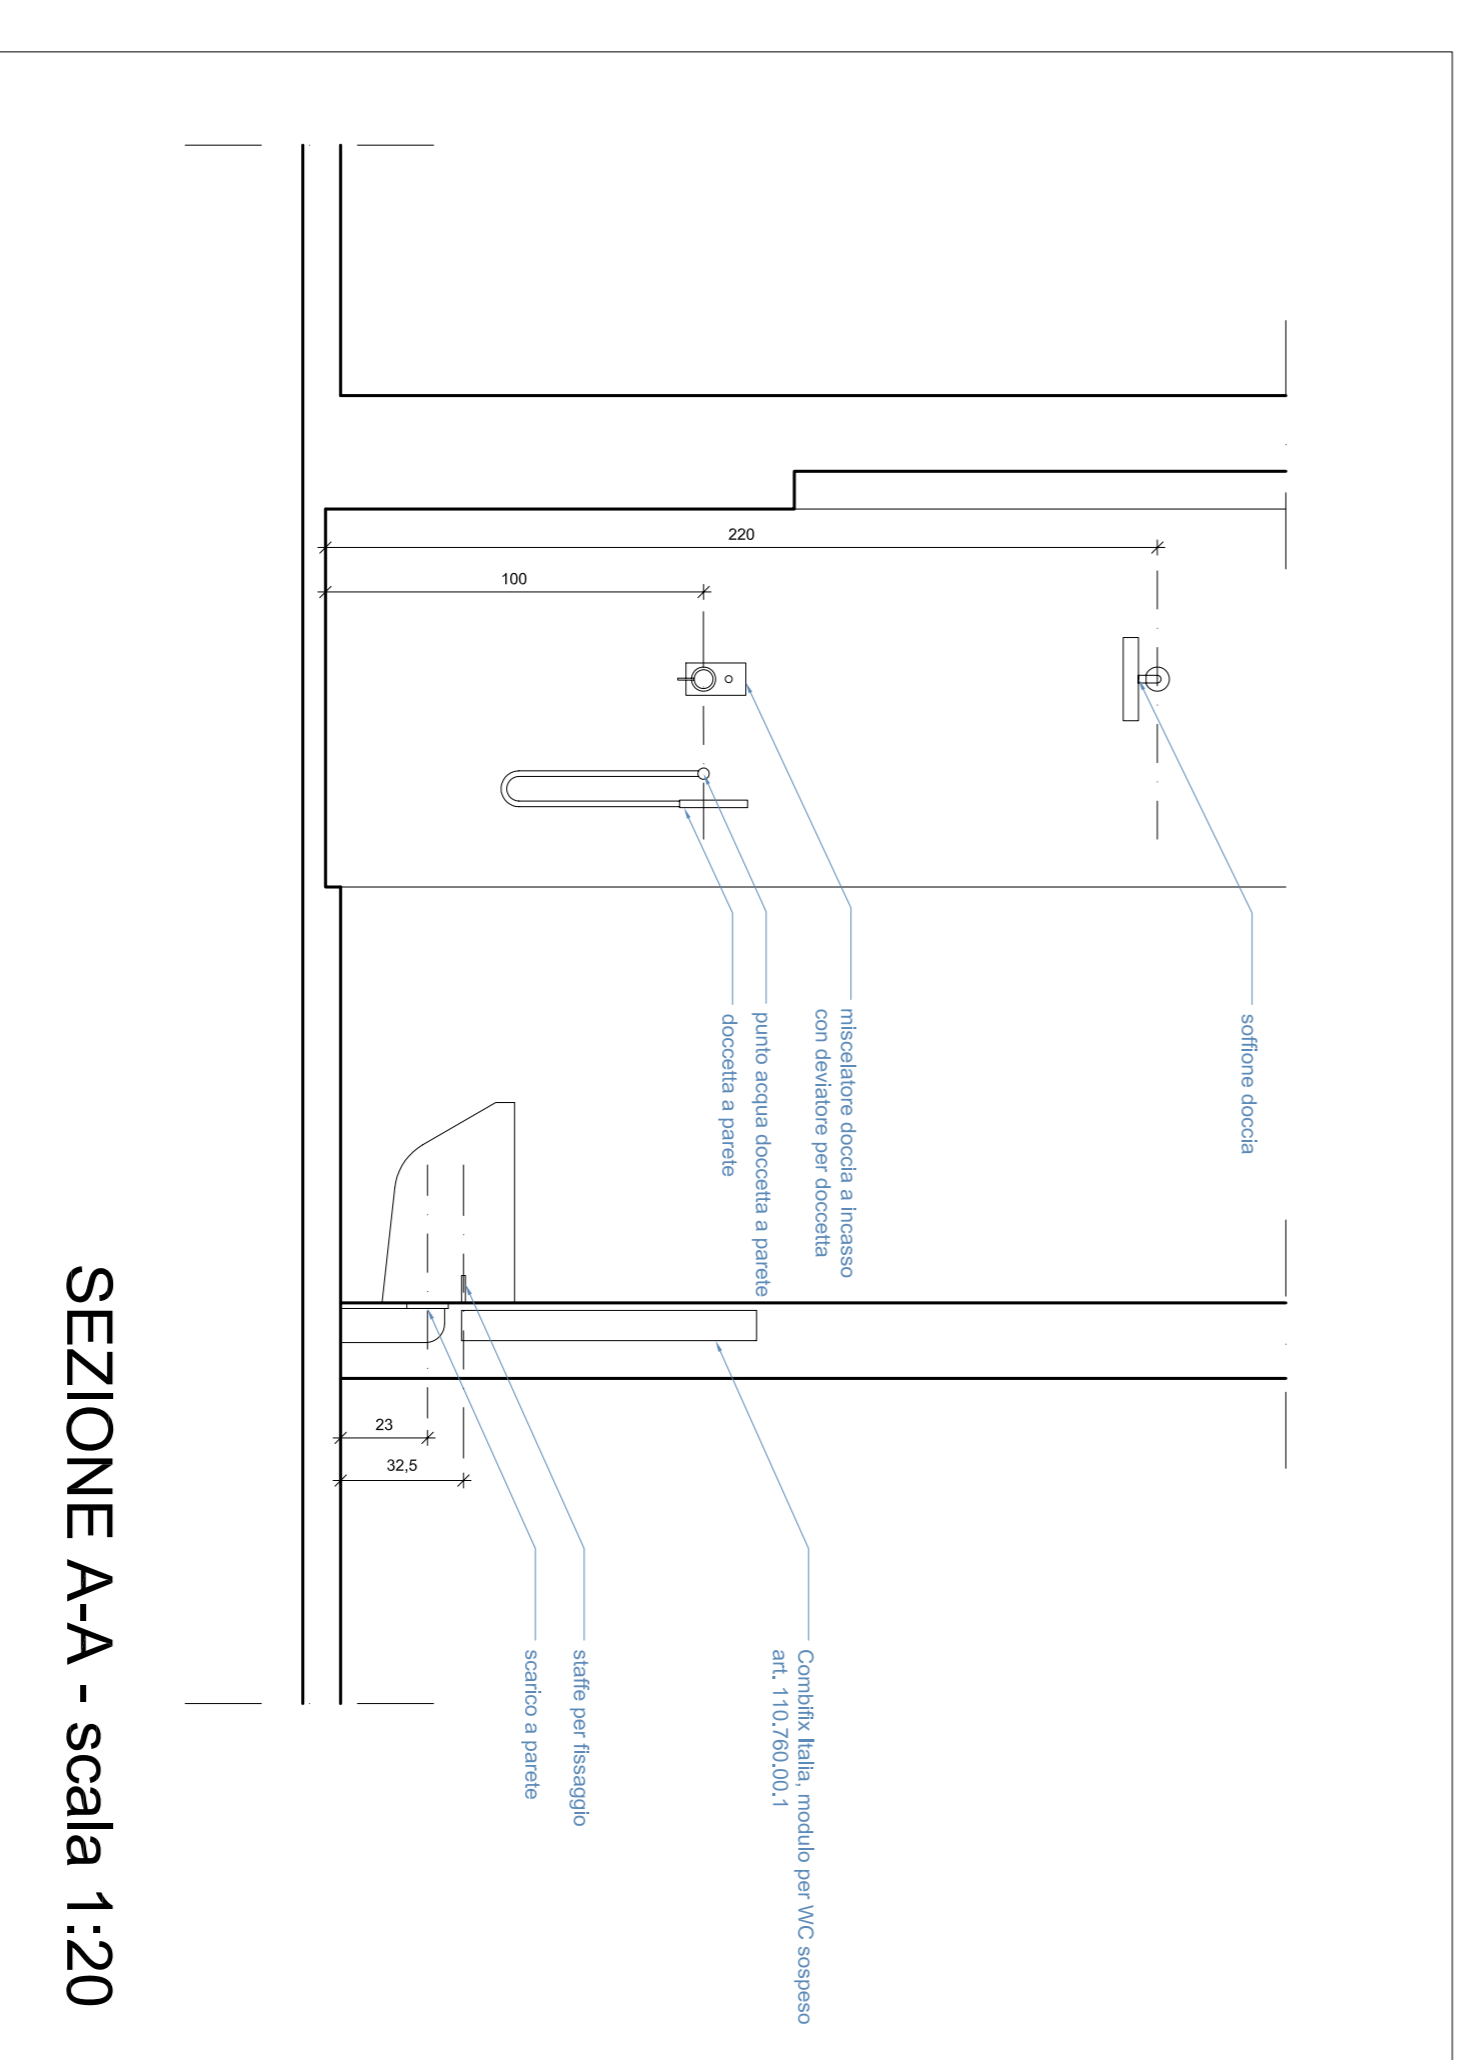

SEZIONE A-A - scala 1:20

PROGETTO DI RISTRUTTURAZIONE ED AMPLIAMENTO DI UN FABBRICATO RURALE A "CASEDDA" SITA IN C.DA PARADISO NEL COMUNE DI OSTUNI. PROGETTO ESECUTIVO OPERE IDRAULICHE RELATIVE AI BAGNI - SCALA 1:20

Luca zanaroli architetto
studio via Sebastiano Serifio, 18
40128 - Bologna
voce +39.051.186.999.52
fax +39.051.33.70.387
e-mail studio.zanaroli@fastwebnet.it