



PLANTA GENERAL

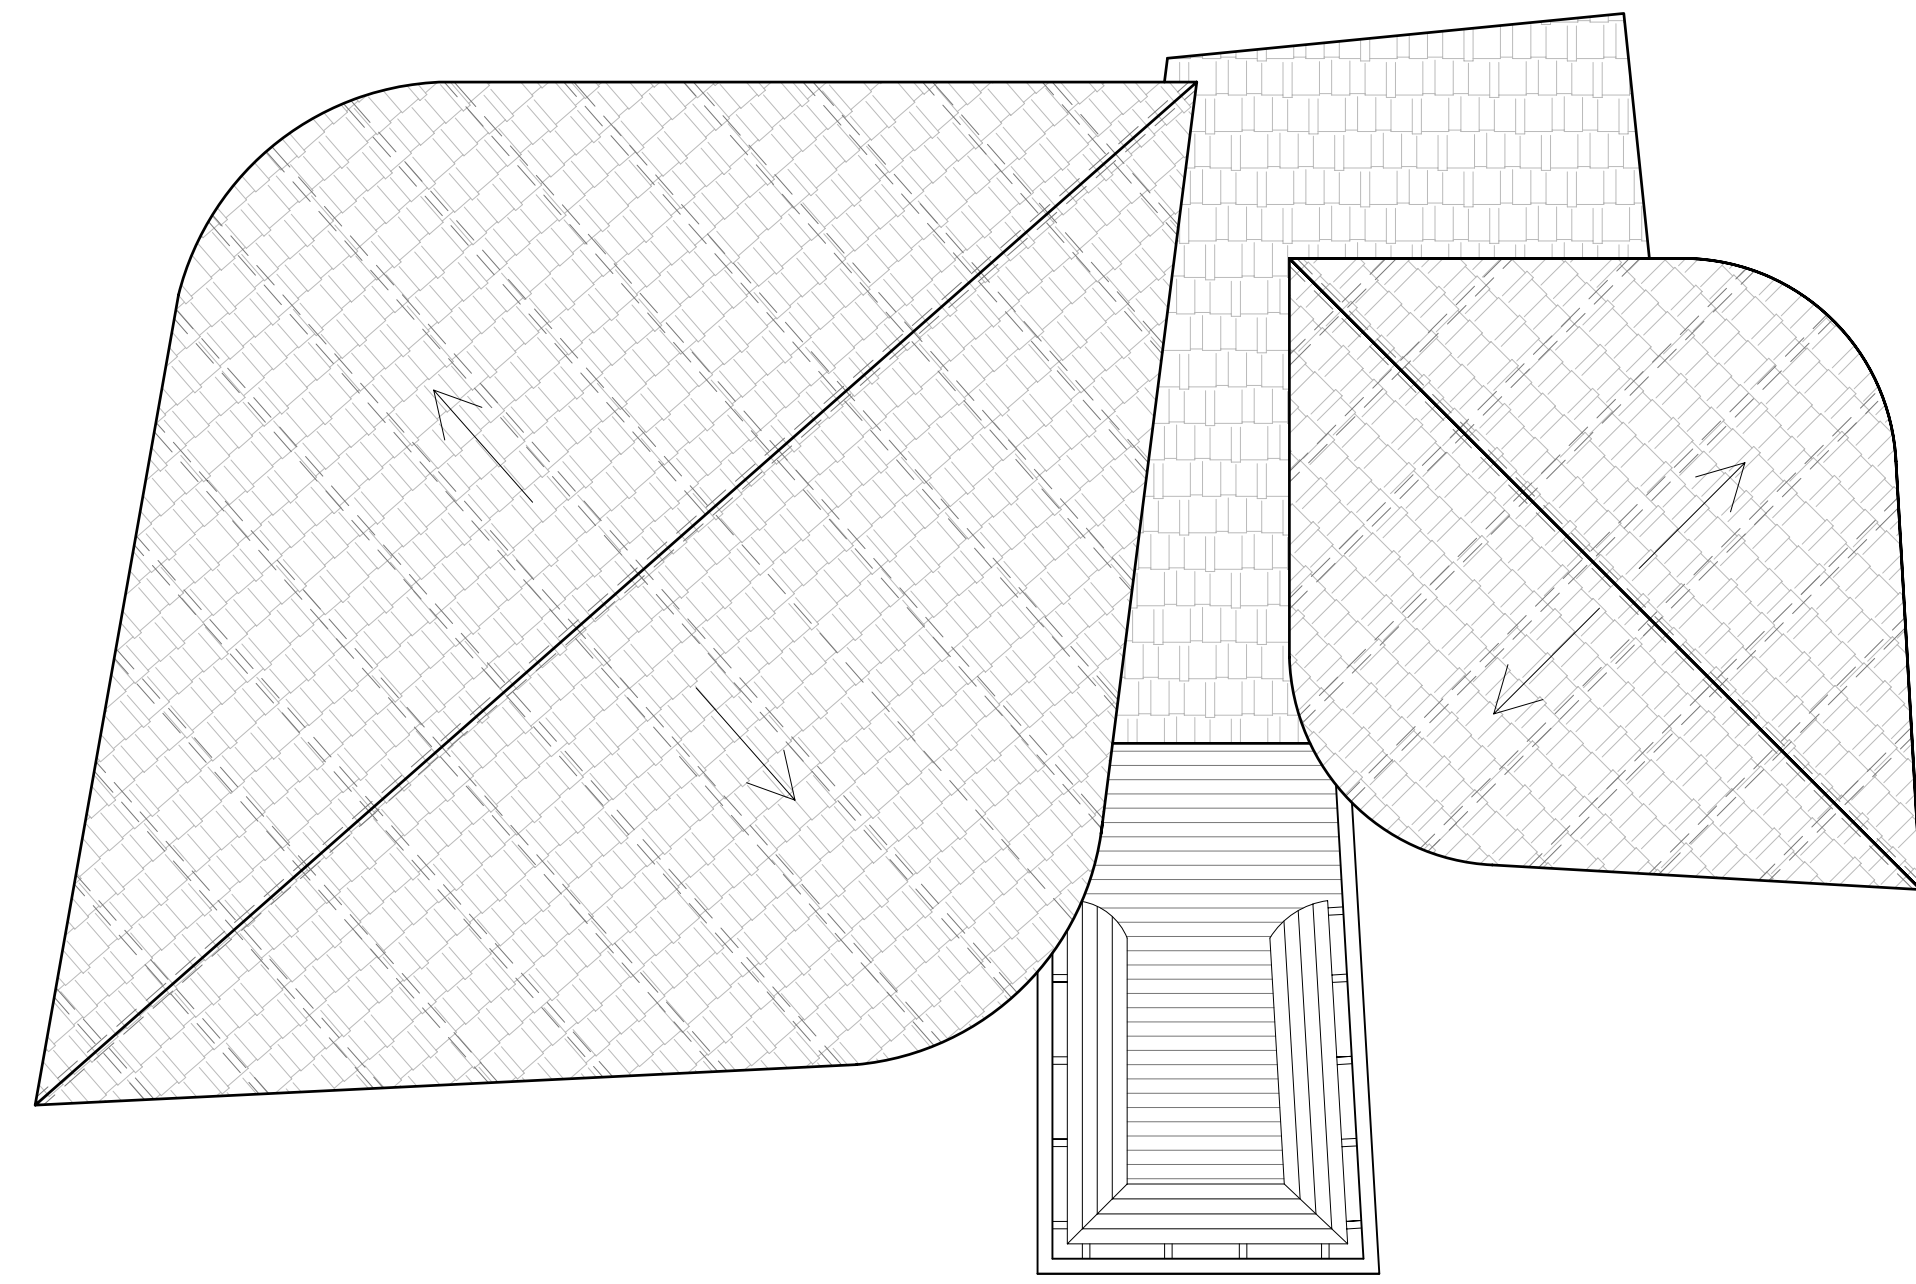


PLANTA CUBERTA

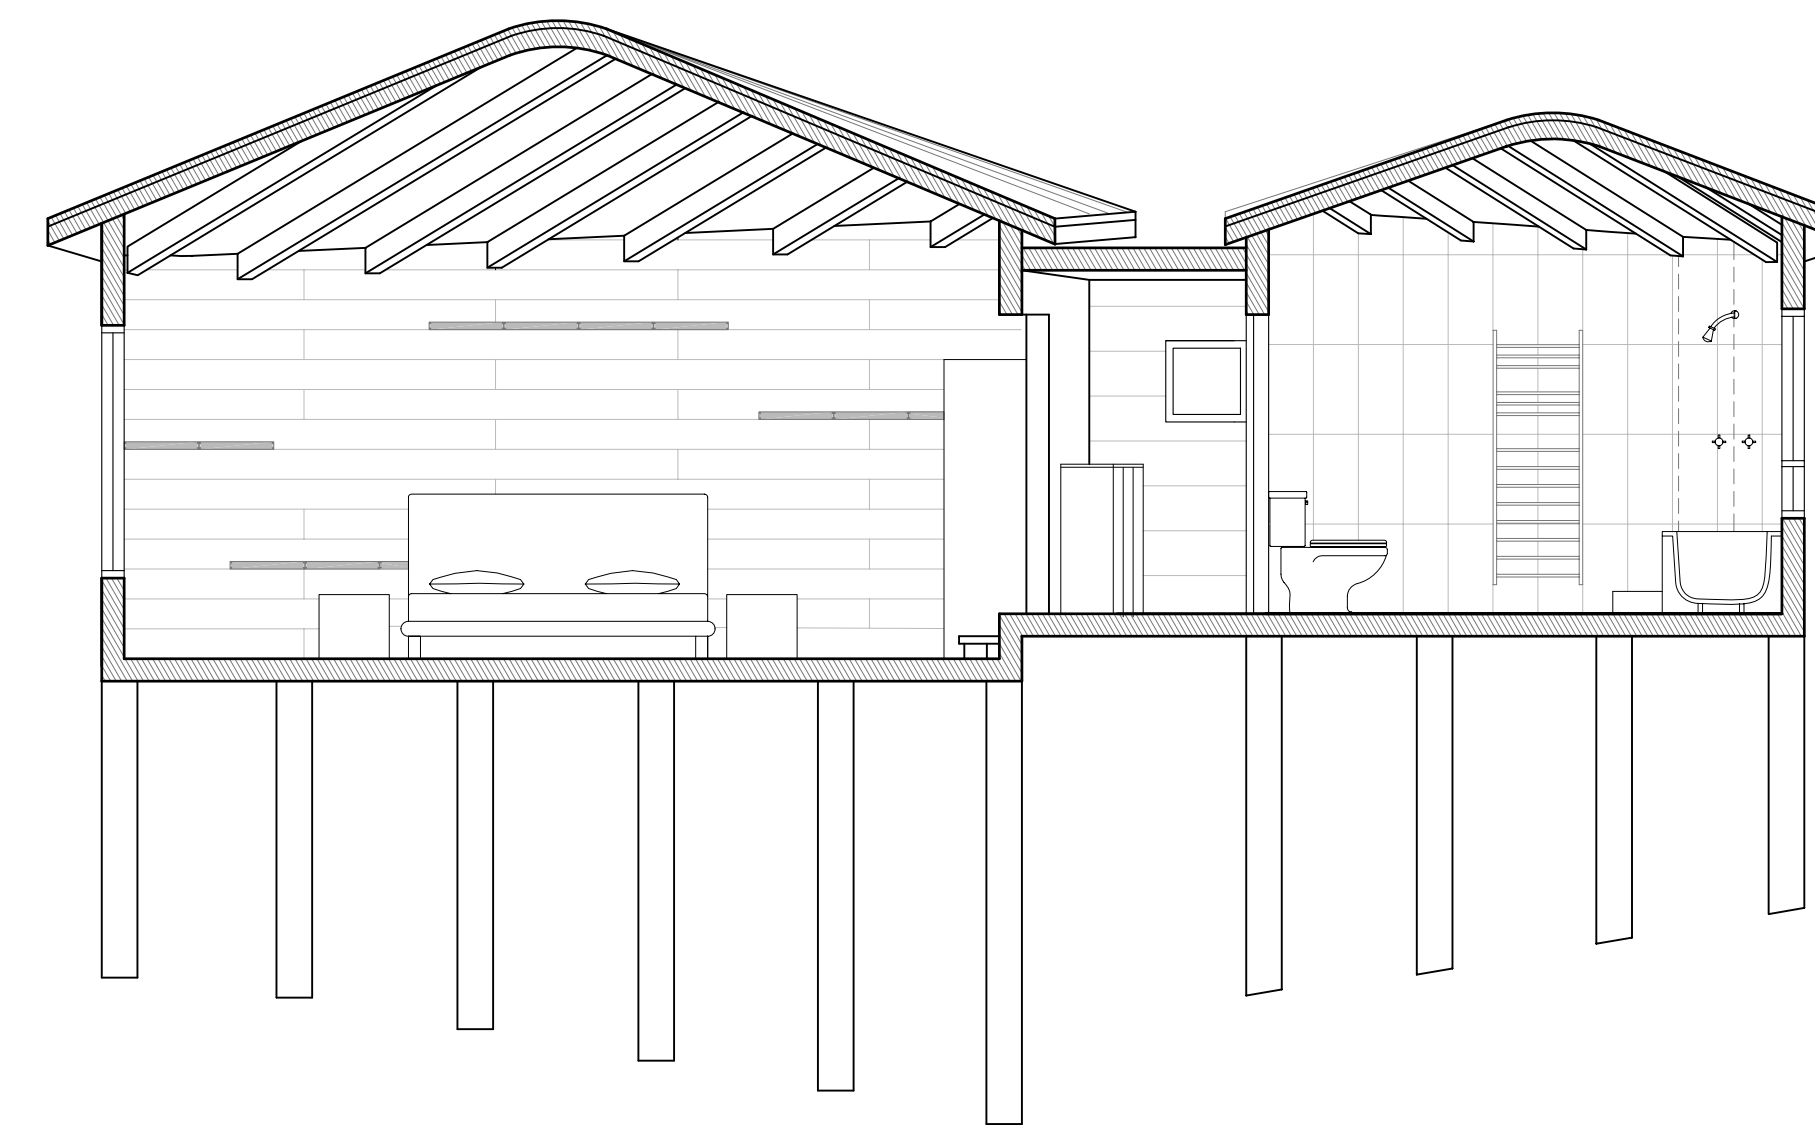




CORTE



REFERENCIA Y CROQUIS

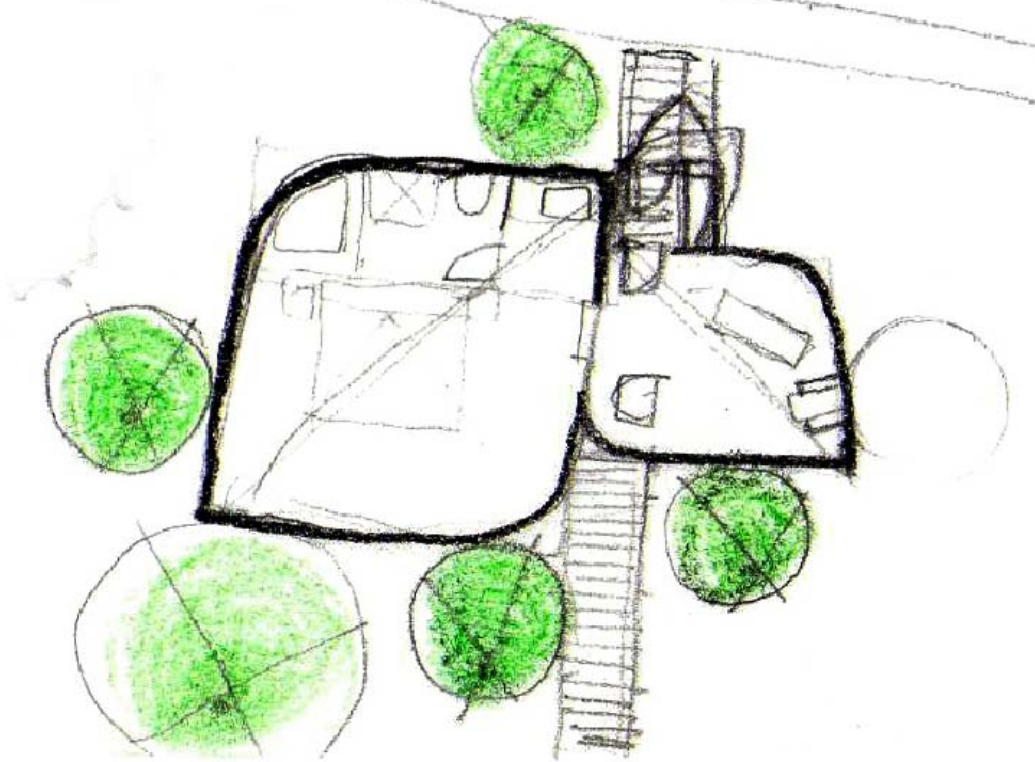


BOSQUE

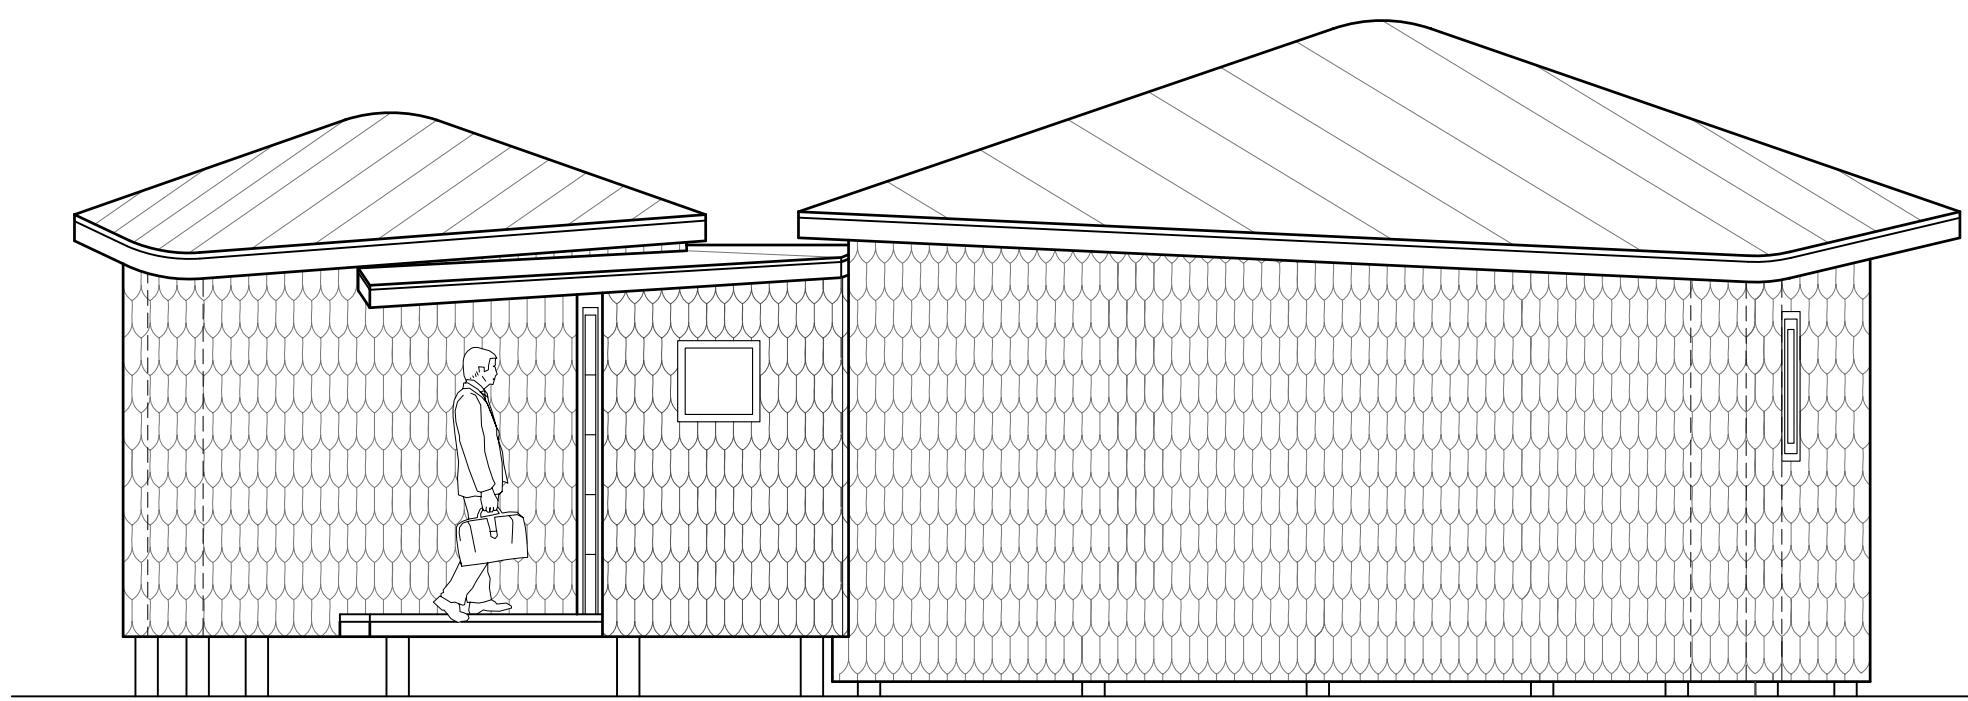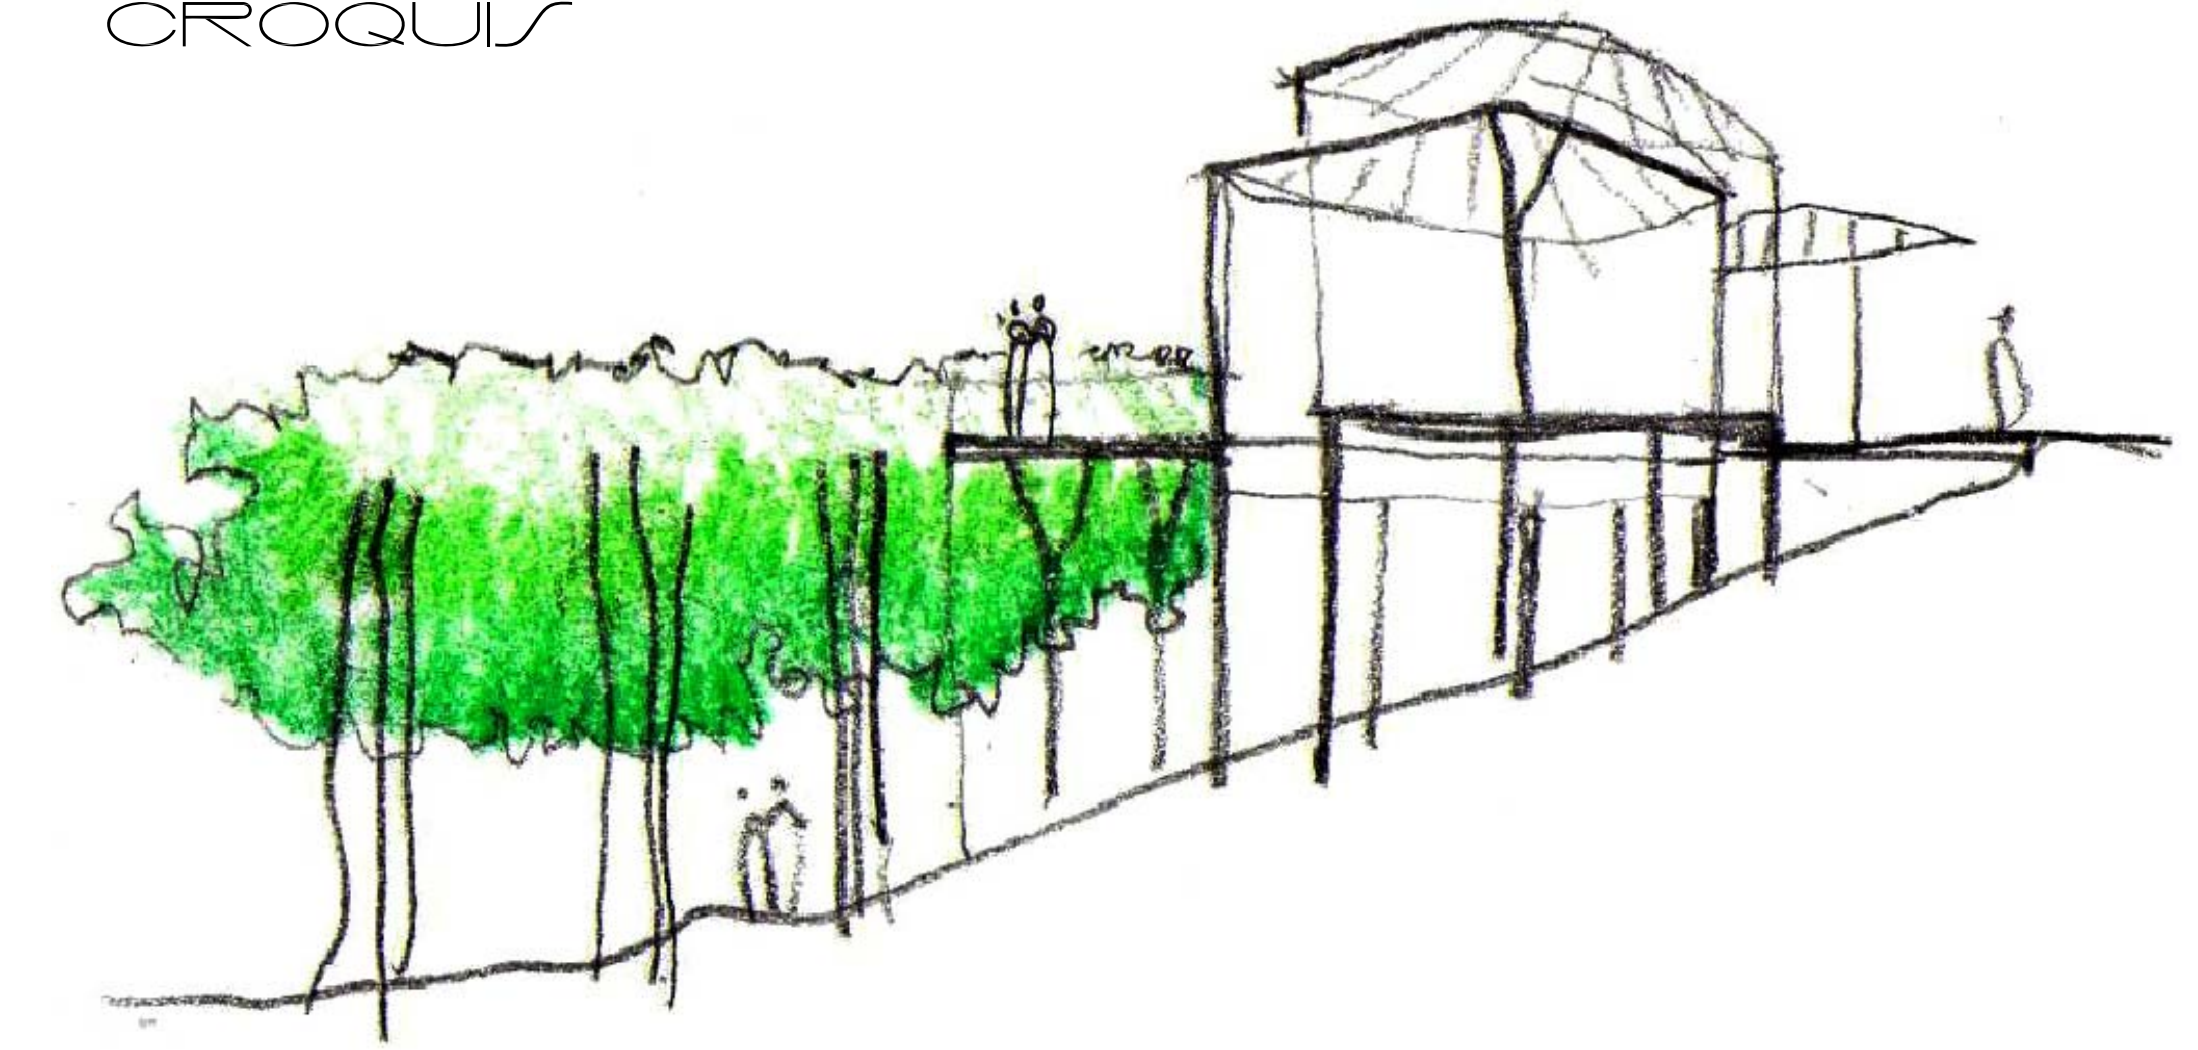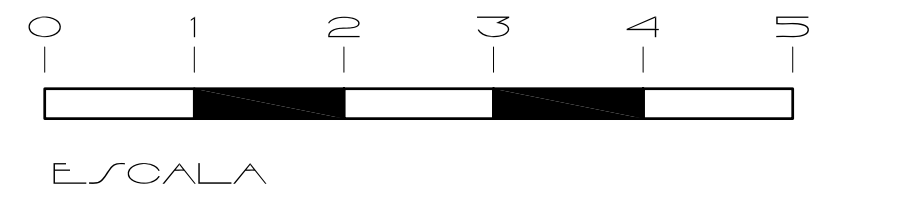


ELEVACION ORIENTE



ELEVACION NORTE

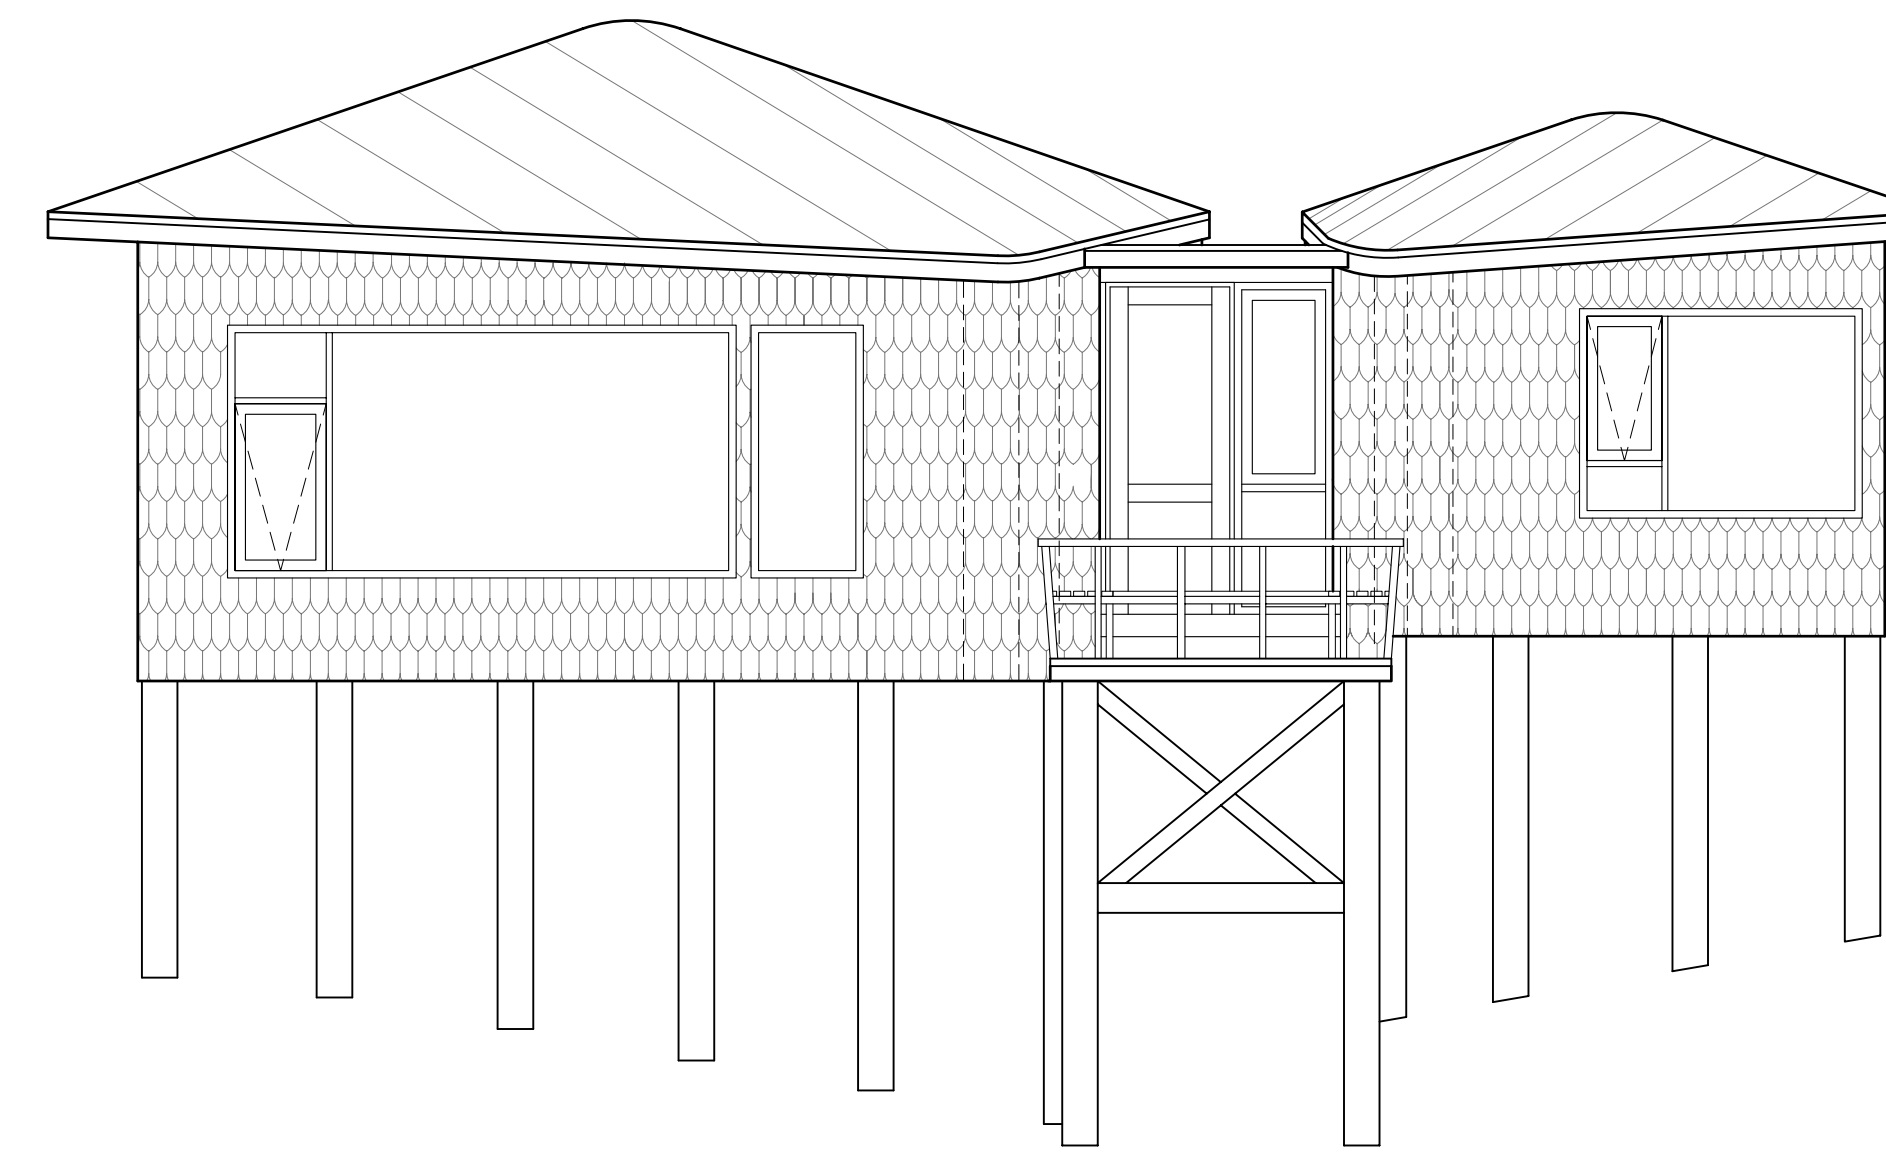

ELEVACION PONIENTE

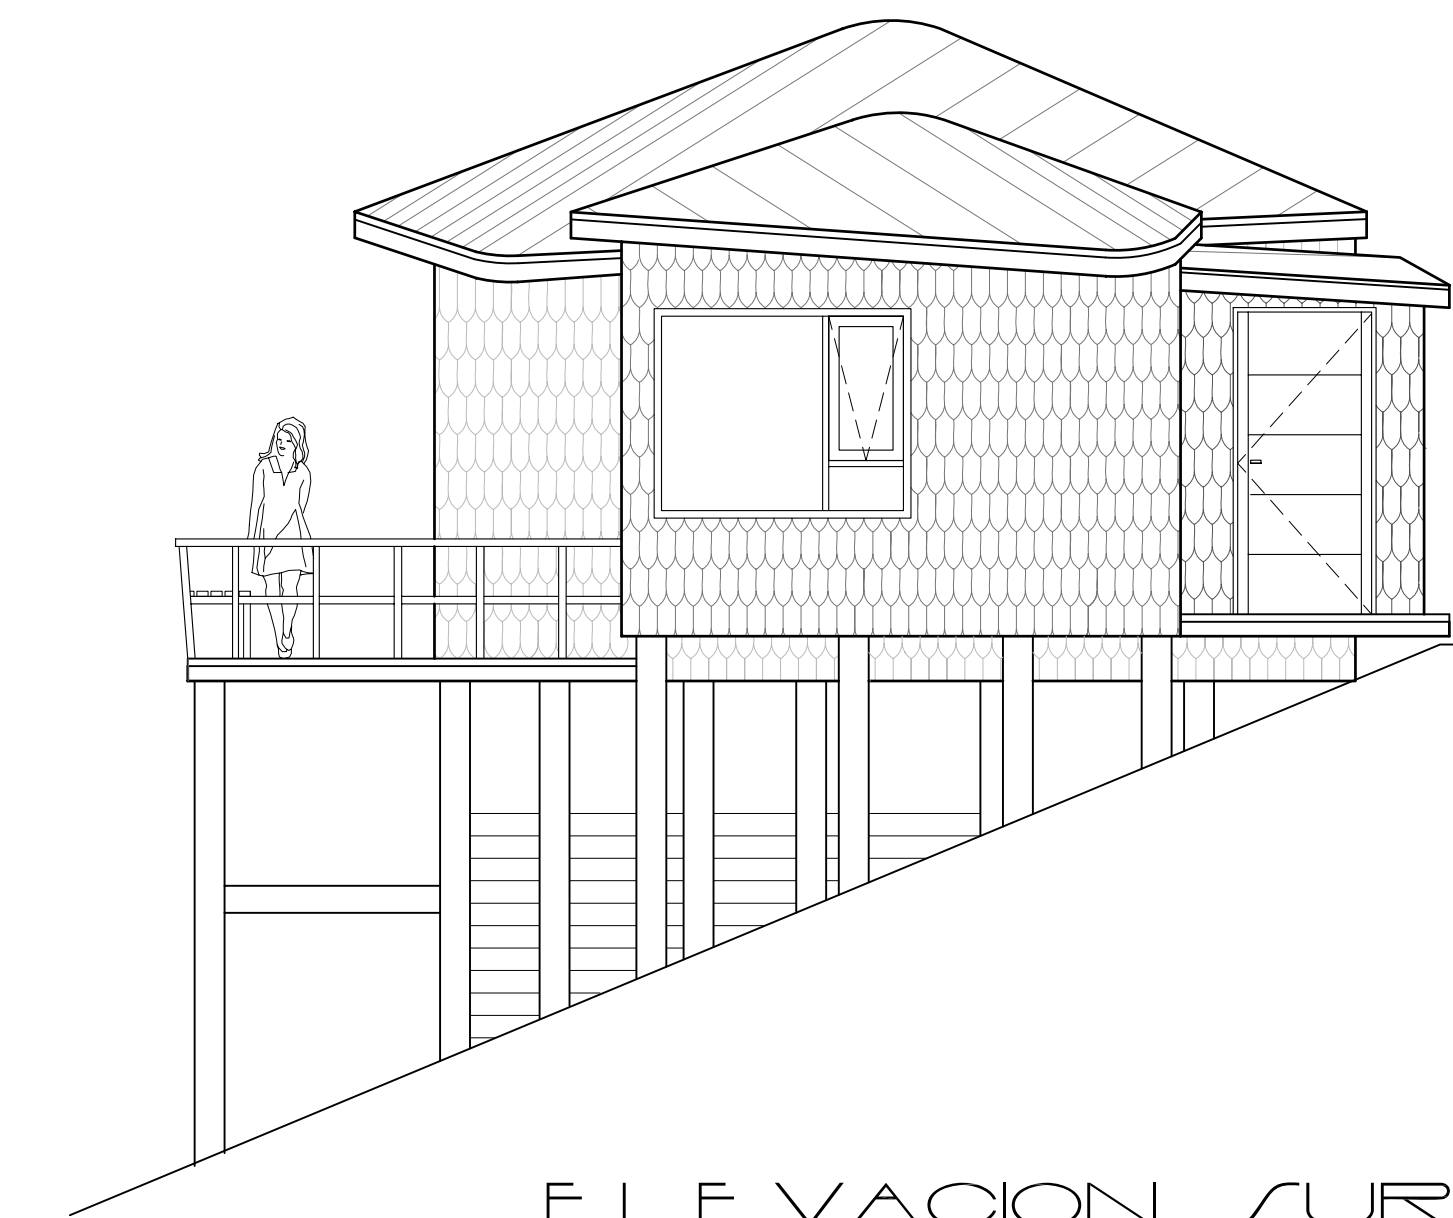

ELEVACION SUR