


PLANTA ORIGINAL

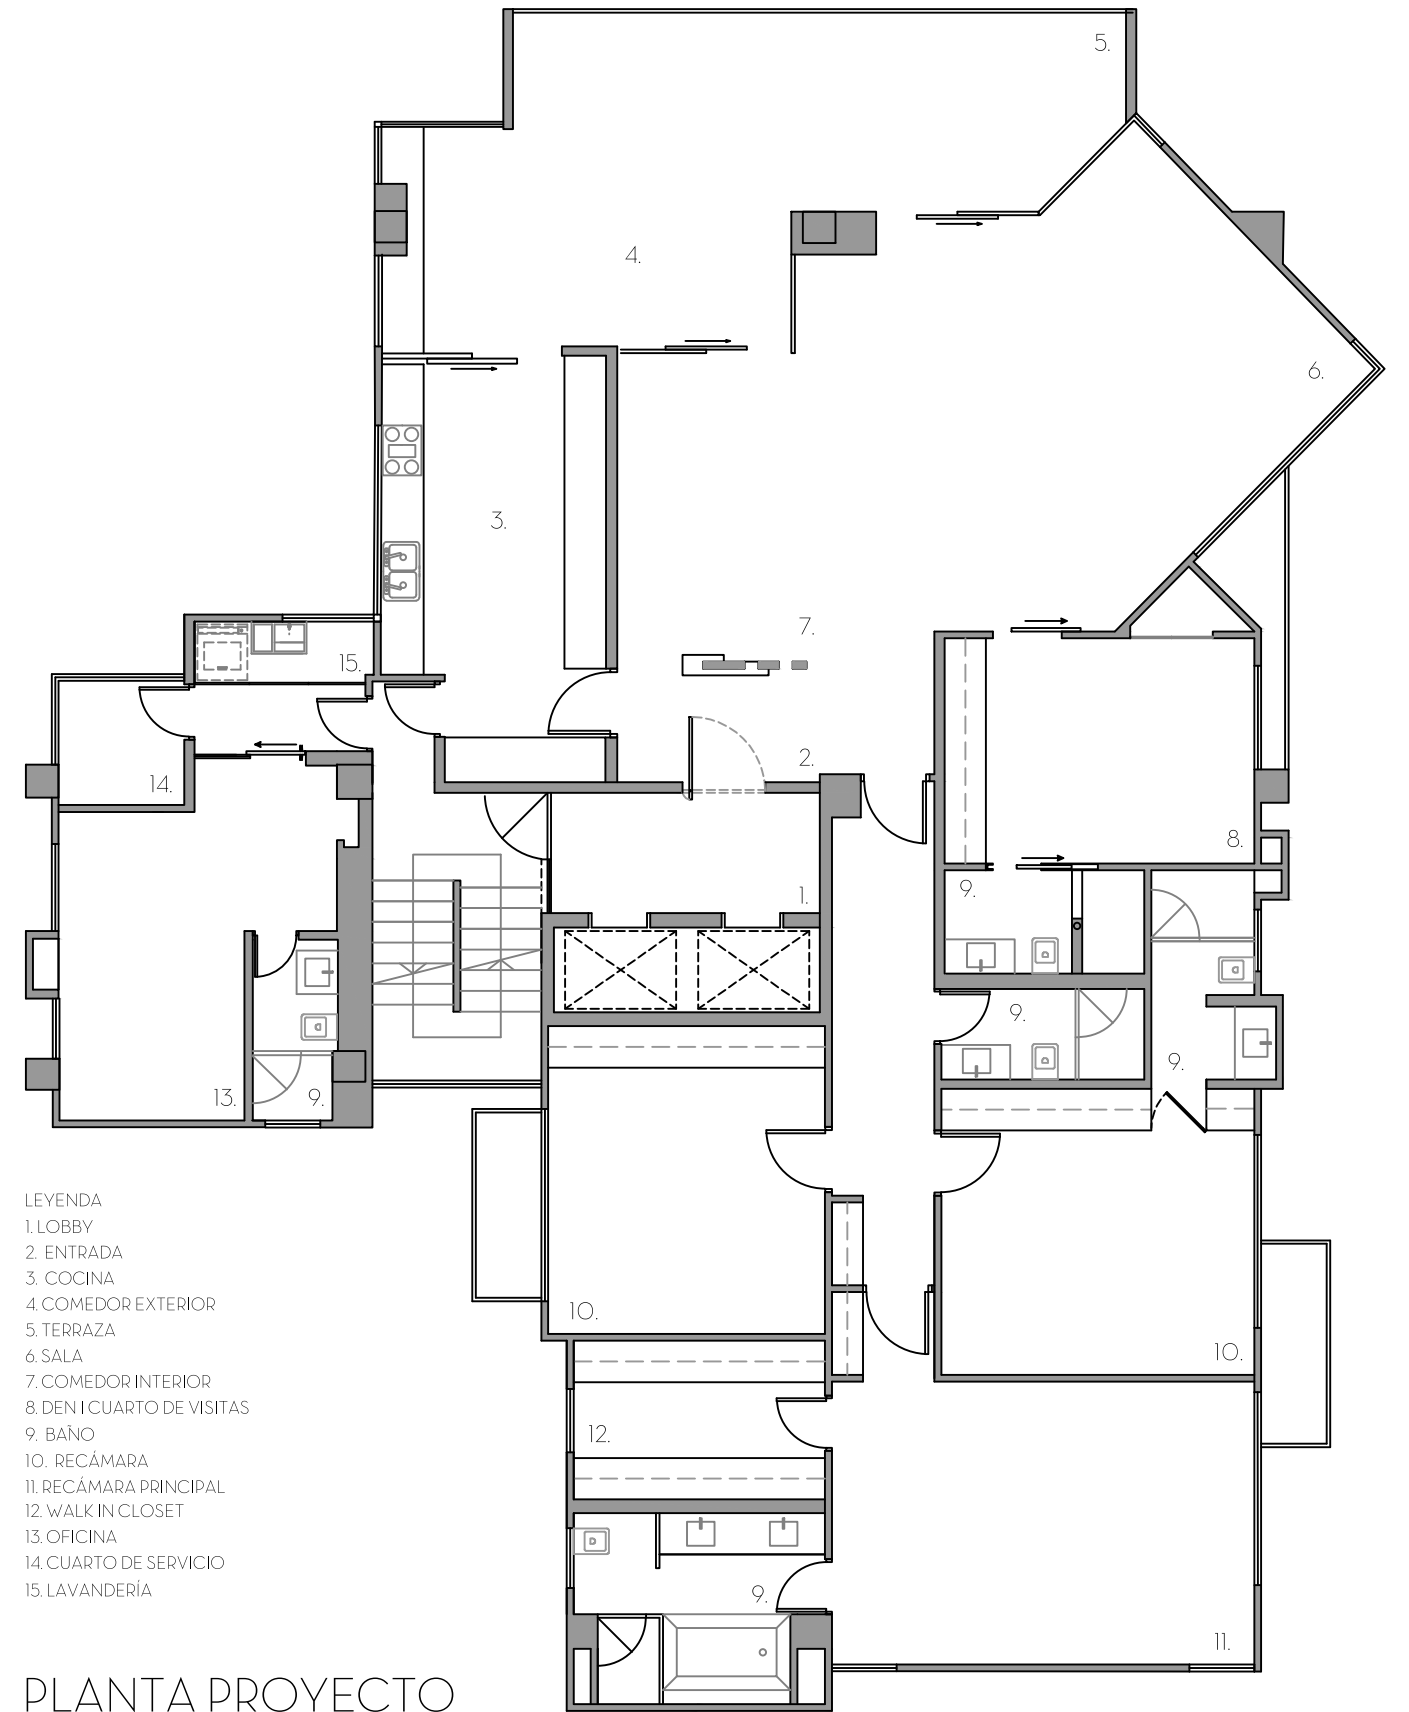

PLANTA PROYECTO