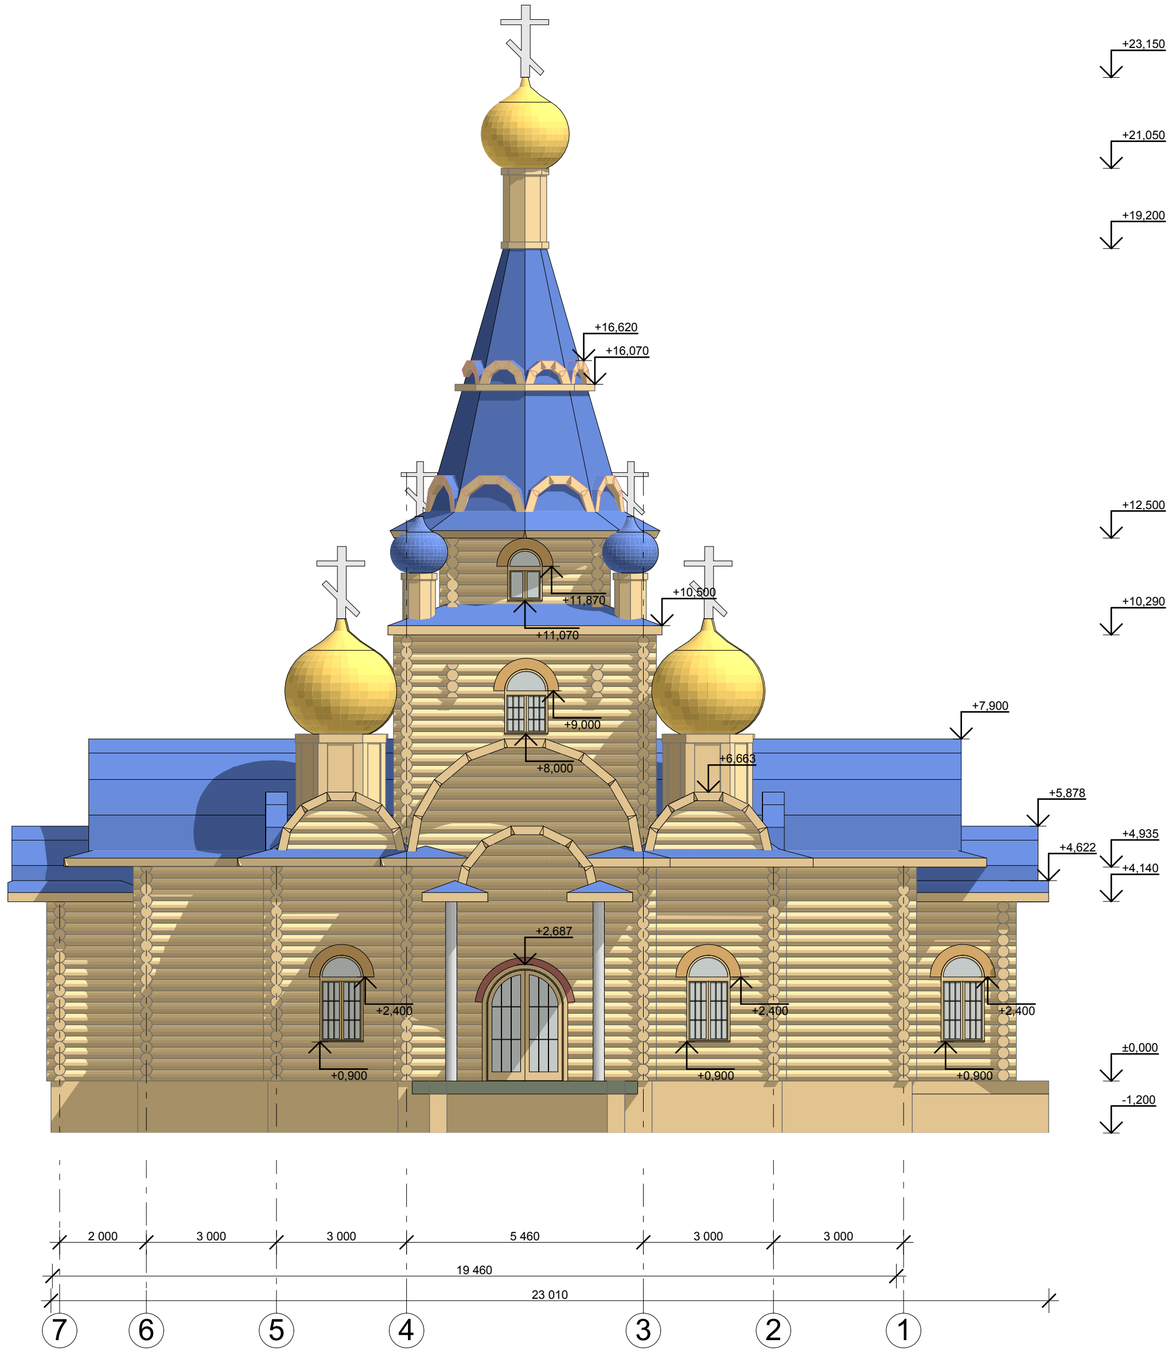

СОГЛАСОВАНО:

Взамен инв. N

Подпись и дата

Инв. N подл.

ГАП							
ГИП							
Нач. отд.					Стадия	Лист	Листов
Гл. спец.						6	
Рук. гр.							
Проверил				Фасад северный в осях 1-7			
Проектировал							
Н. контр.							