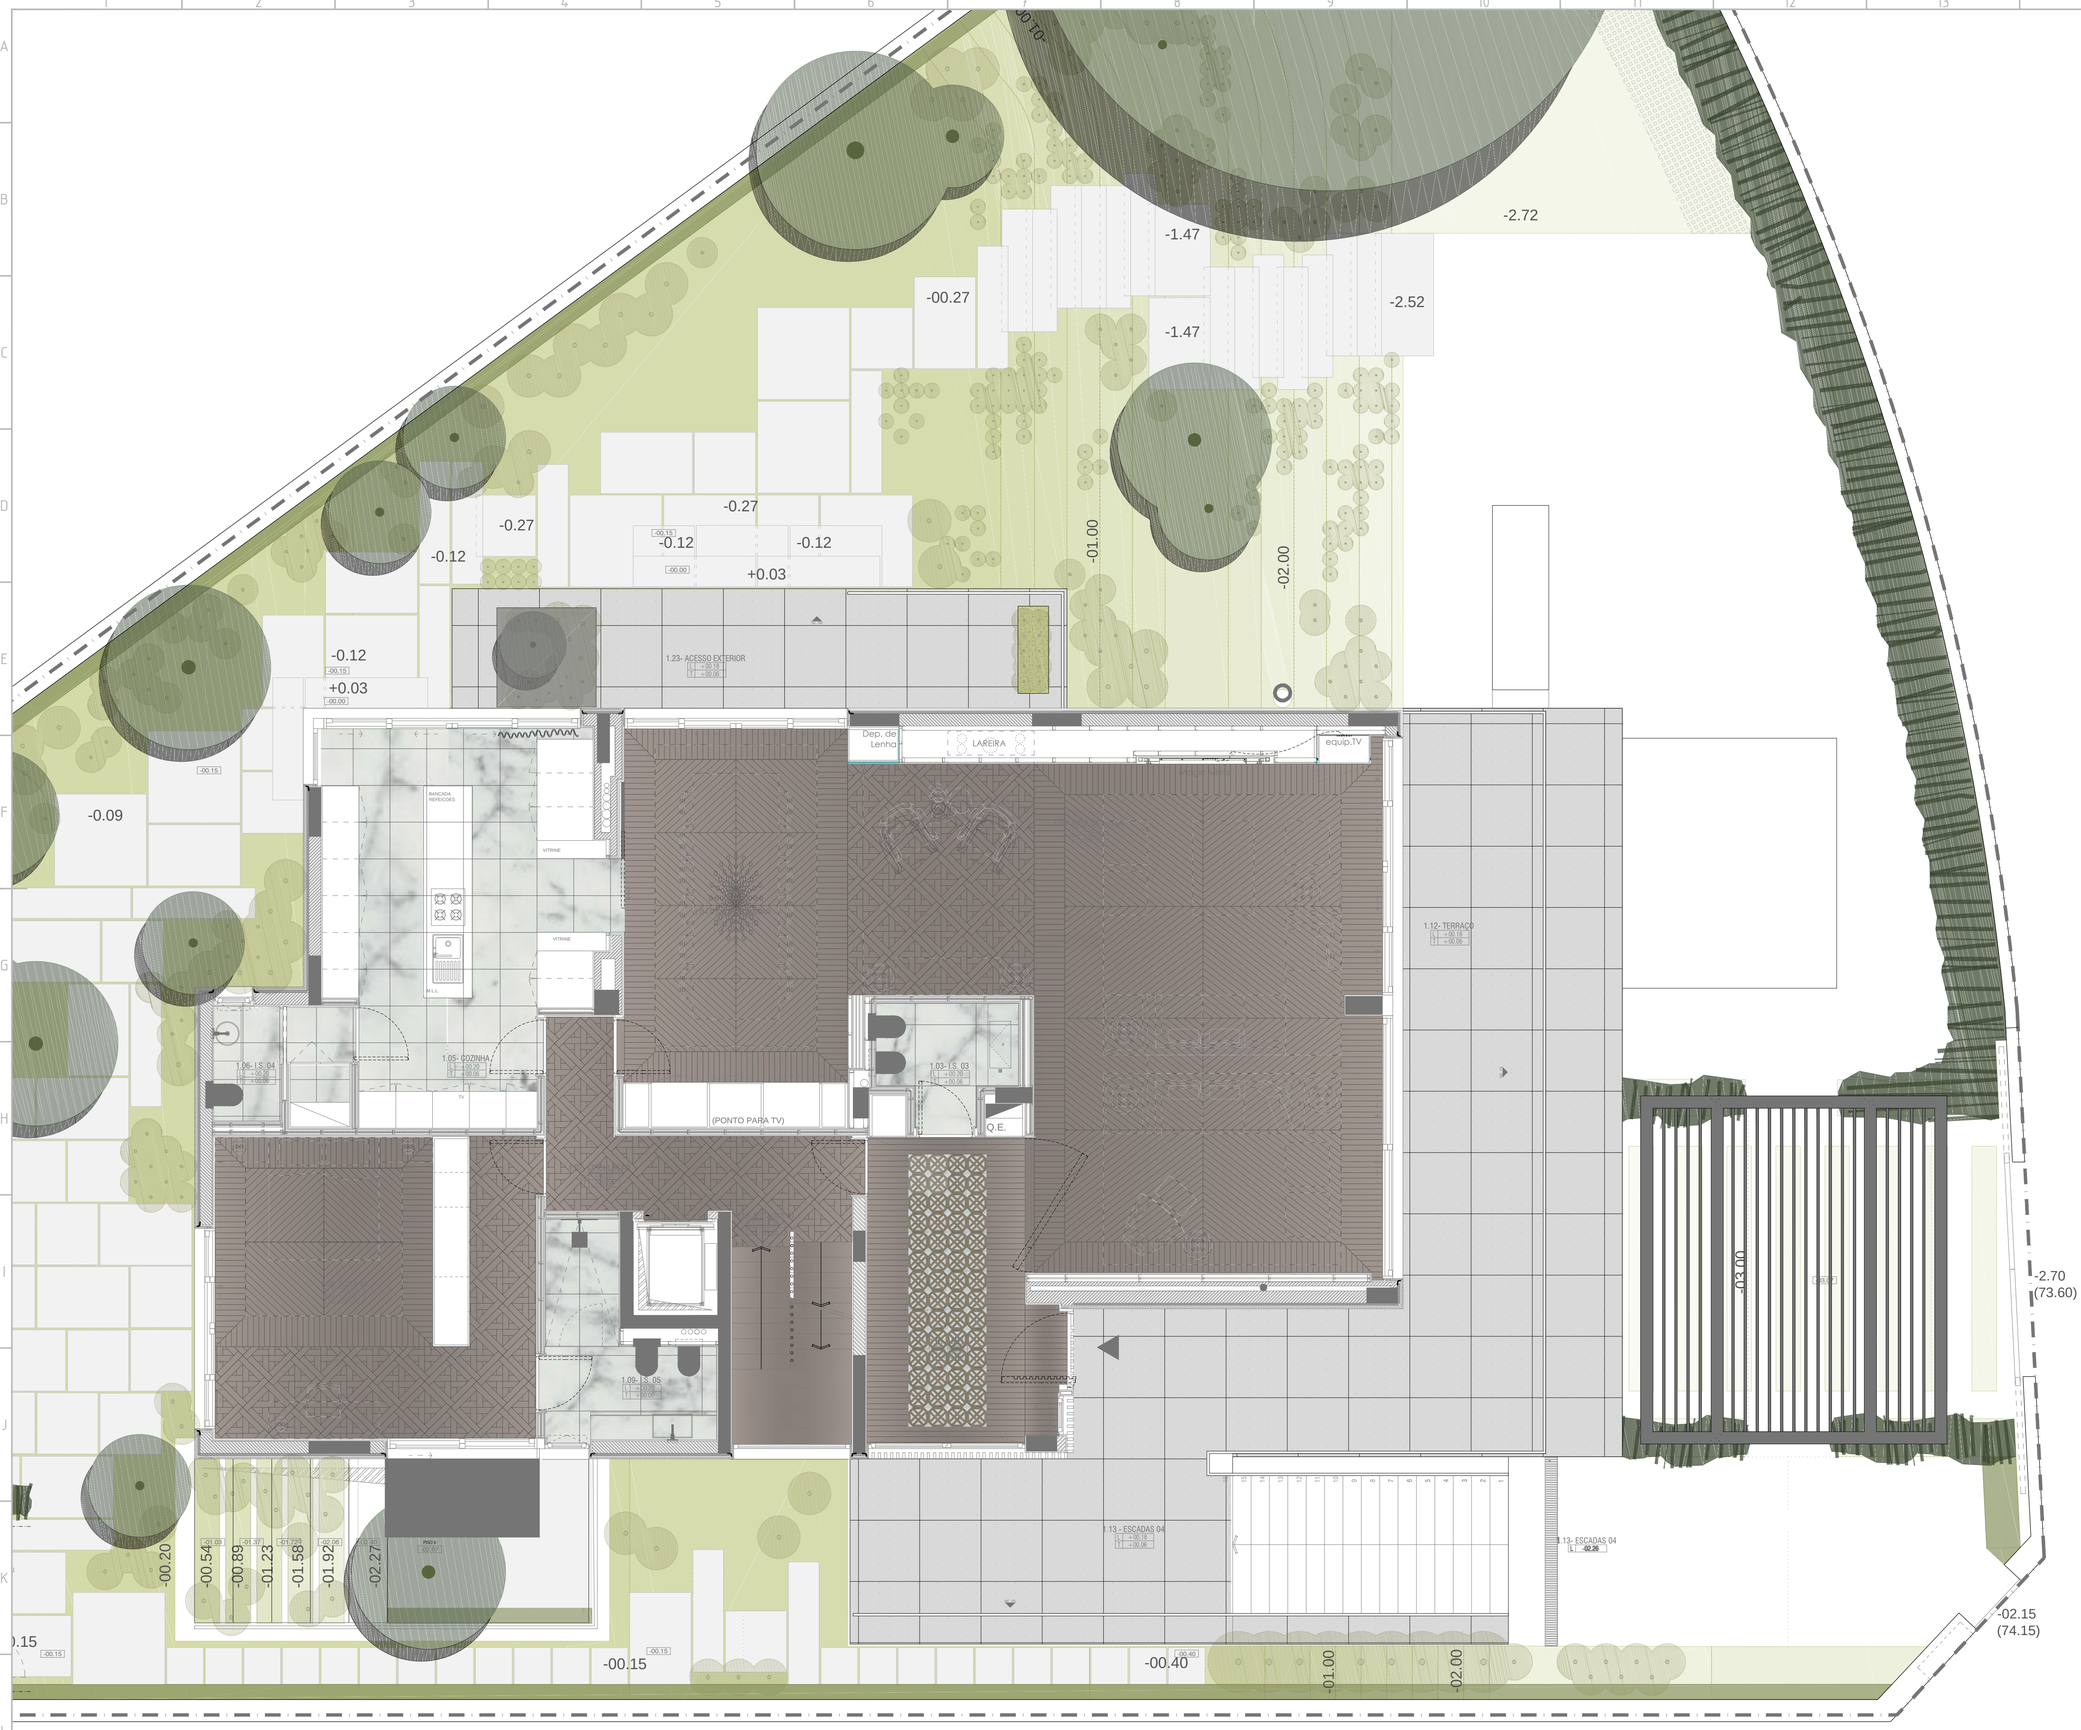

Legenda

Key

NOTA GERAL : OS ARRANJOS EXTERIORES DEVERÃO SER CONFIRMADOS NO PROJETO DE PAISAGISMO.

- Pavimento Sika Floor 264 RAL 7035
- Mámore Ibiza, acabamento areado. NOTA: As peças não identificadas cumprem a dimensão 1.00mx100m , exceptuando aquelas que no encontro com as paredes necessitem de cortes.
- Mármore Carrara, peças casadas. Dimensões de acordo com estereotomia.
- Soalho Veta Parket, Cire Mate Entry com acabamento Terra Nuat 220 HardwaxRoble Eslavo Doble Fumé dimensões de 189x14x1860mm. (Ginásio)
- Soalho Veta Parket, Terceto Punta Hungria 55º comacabamento Terra Nuat 220 Hardwax Roble Eslavo Doble Fumé e dimensões de 90x21x600mm. Capa de acabamento de Carvalho com 6mm espessura.
- Soalho Veta Parket, Terceto Losetas comacabamento Terra Nuat 220 Hardwax Roble Eslavo Doble Fumé e dimensões de 90x21x600mm. Capa de acabamento de Carvalho com 6mm espessura.
- Soalho Veta parket ELIDE comacabamento Terra Nuat 220 Hardwax Roble Eslavo Doble Fumé e dimensões de 40x21mm. A capa de acabamento é de Carvalho com 6mm espessura. Incluir Pedra Mármore Carrara.
- Deck compósito Stripwood f15, Light Brown (Terraço Piso 3)
- Pavimento no tosco. Aplicação de revestimento pelo fornecedor do equipamento de Sauna.

NOTA: TODAS AS COTAS INDICADAS NESTE DESENHO DEVERÃO SER DEVIDAMENTE CONFIRMADAS E RECTIFICADAS EM OBRA

03 . D	Alterações solicitadas pelo cliente. Emissão final do desenho	2015/07/15
03 . C	Alterações solicitadas pelo cliente.	2015/06/02
03 . B	Alterações solicitadas pelo cliente.	2015/04/13
03 . A	Alterações solicitadas pelo cliente.	2015/03/10
02 . D	Alterações ao projecto de execução.	2015/02/18
02 . C	Actualização do projecto de execução.	2015/01/31
02 . B	Actualização do projecto de execução.	2014/12/10
02 . A	Alterações solicitadas pelo cliente.	2014/11/27
01 . A	Alterações solicitadas pelo cliente.	2014/02/17
00 . B	Compatibilização com Projecto de Decoração.	2013/11/11
00 . A	Emissão inicial do desenho.	2013/05/22
Revisão	Descrição	Data

Proprietário / Promotor — *Owner / Promoter*

AM|48

Arquitectura / Coordenação — *Architecture / Coordinator*

saraiva+associados
ARCHITECTURE + URBAN PLANNING
ALGERIA + BRAZIL + CHINA + COLOMBIA + EQUATORIAL GUINEA + KAZAKHSTAN + PORTUGAL

Especialidades — *Engineering*

DIMECONSULT Engenharia Consultiva, Lda
PROSIATEC PROJECTOS E SERVIÇOS TECNICOS, LDA

Arquitectura Paisagista — *Landscape architecture*

NPK ARQUITECTOS PAISAGISTAS ASSOCIADOS

Proprietário / Promotor — *Owner / Promoter*

AM48 UNIPESSOAL, Lda

Título do Projecto — *Project Title*

MORADIA NO RESTELO

Localização — *Location*

RUA PEDRO BARCELOS Nº 12-12A, LISBOA

Disciplina — *Discipline*

ARQUITECTURA

Fase — *Stage*

PROJECTO DE EXECUÇÃO

Título — *Drawing Name*

GRUPO 1
PLANTA DE PAVIMENTOS DO PISO 1

Equipa Projectista — *Team*
Ricardo Dias, arq.to (6563/s)
Rafael Azinel, arq.to (6184/s)
Ana Sofia Contente, arq.ta (18302/s)
João Almeida Guerra, arq.to
Mariana Catarino, arq.ta (23204/s)

Código — *Code*: 4 - 1 3 4 - M R D - L S B

Ficheiro — *File*: 4-134-PEX-1.11_a_1.14-PL_PAV-R03.D.V00.dwg

Data — *Date*: JULHO 2015

Escala — *Scale*: 1:50

Alterado por — *Last Change*: razinel - 13/01/2015

Número do Desenho — *Drawing number*: Fase PEX | Grupo 1 | Número 12 | Folha 00

Revisão — *Rev.*: 03 D

Miguel Saraiva, arq.to (5500/s)

Este desenho é propriedade intelectual dos seus autores, não podendo, sem prévia autorização ser reproduzido ou usado para qualquer fim a não ser o aqui indicado.
Este desenho foi desenvolvido com versões do software AUTOCAD® devidamente licenciadas de acordo com o "Contrato de Licença de Software Autodesk" da Autodesk, Inc.®

Impressão de Plotter
P:\Compilacao\1.1.M-ARQ.dll (Wood-frame, AM48)\1\R03\D\2\1\2\D\D\01\01.CAD\LIS\D\D\PAG.ARQUITETURA.DWG
Plotter Model: DesignJet T1120 HD Multifunction
Plot Area: 113.4 x 76.2 cm
Plot Scale: 1:50
Plot Offset (x,y): 0.00, 0.00 cm