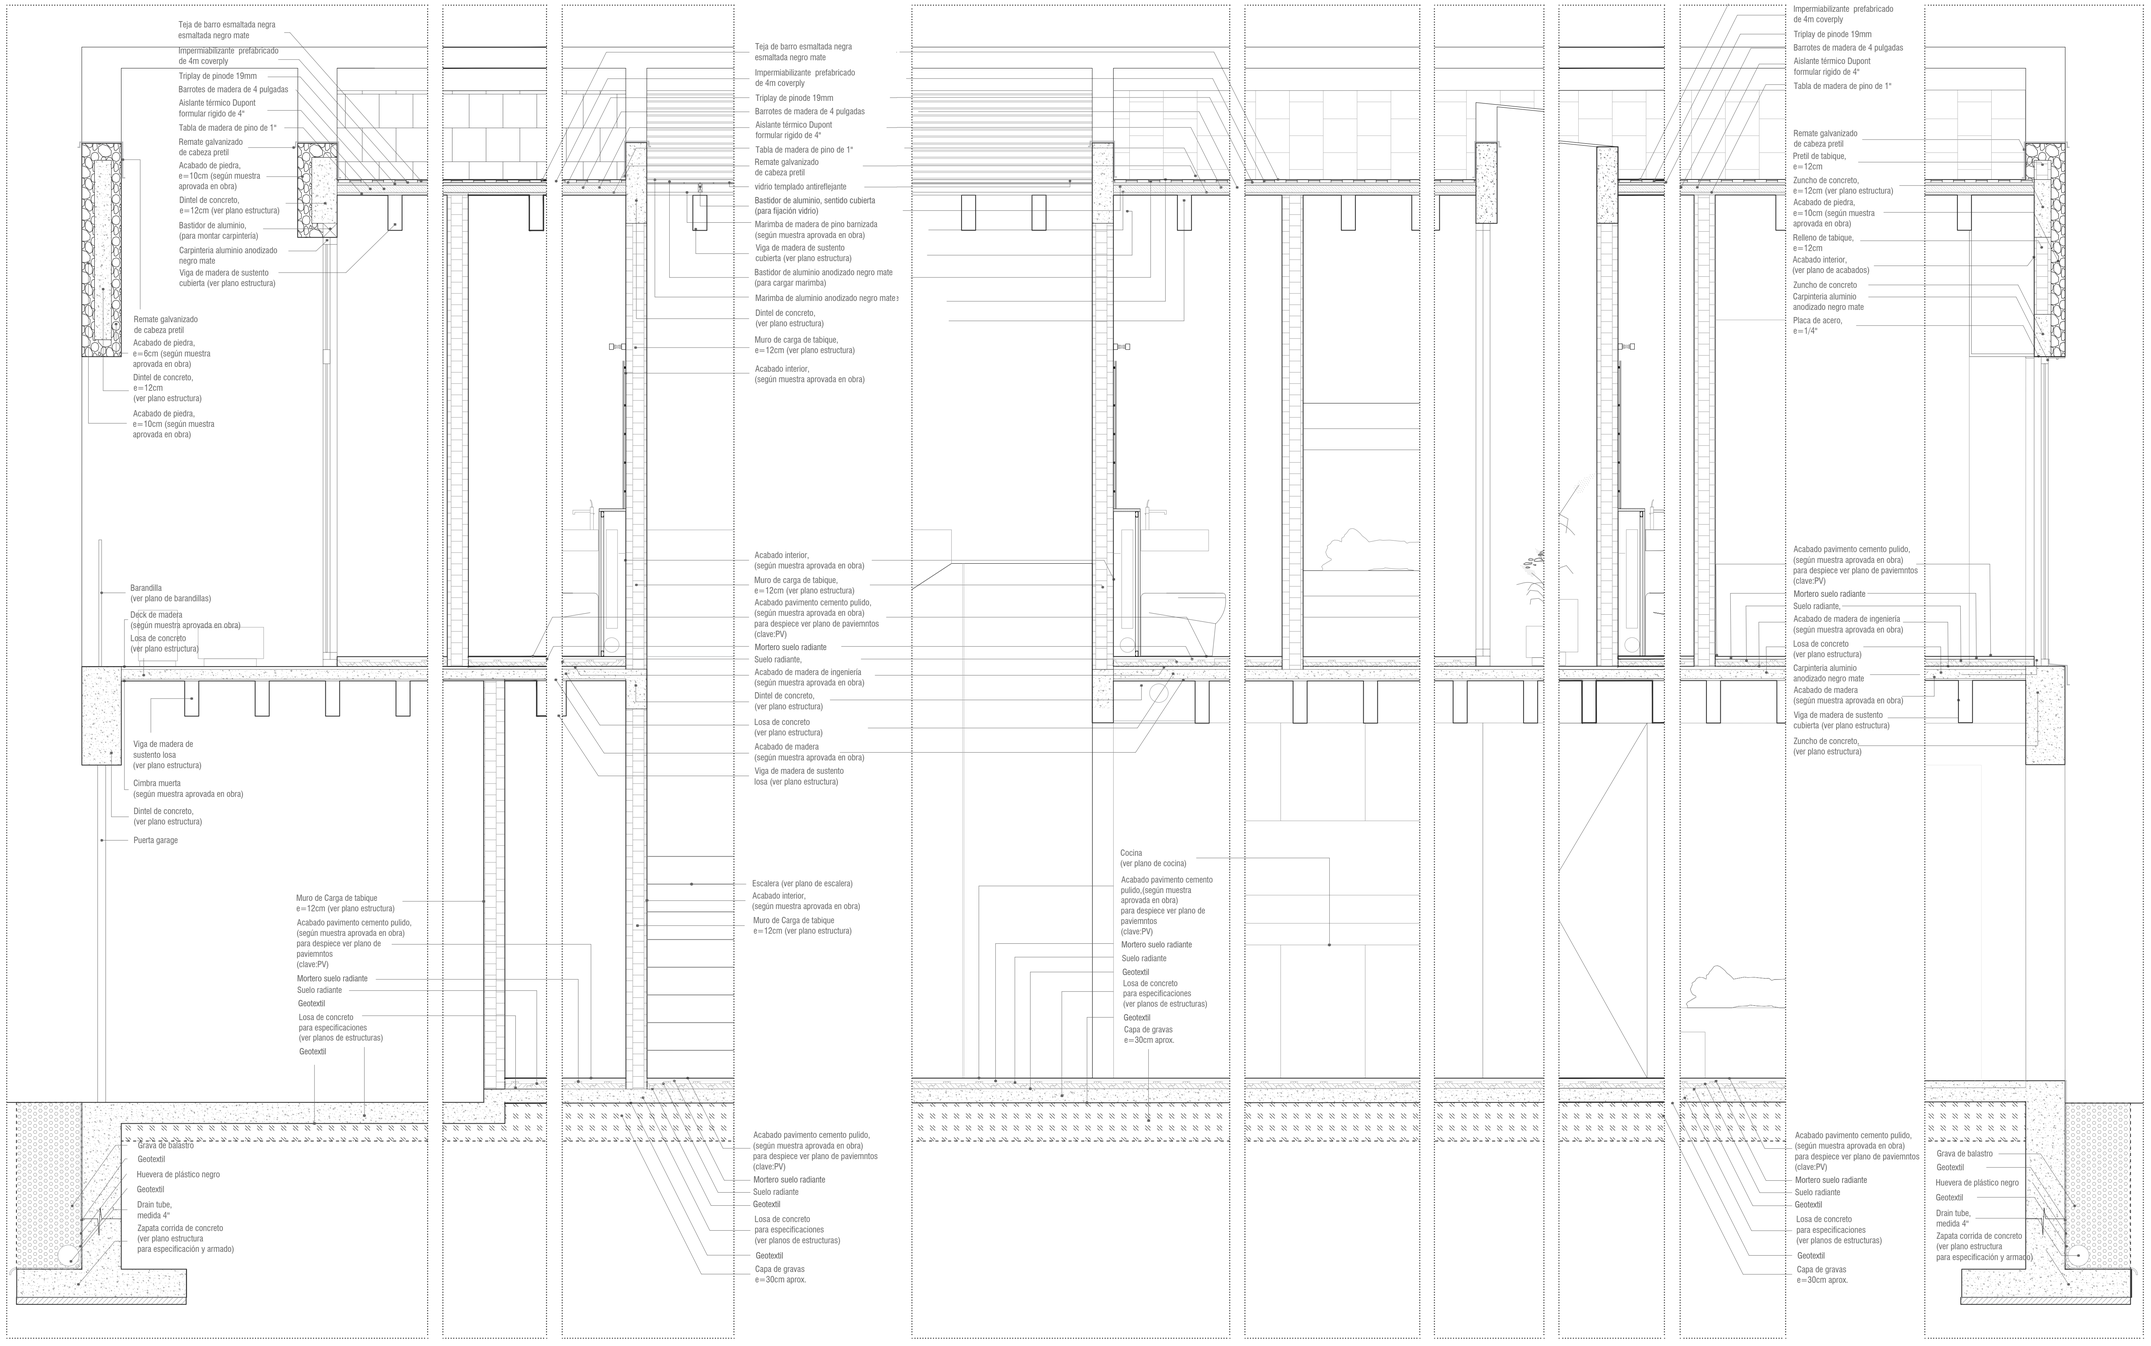
Teja de barro esmaltada negra esmaltada negro mate
Impermiabilizante prefabricado de 4m coverply
Triplay de pinode 19mm
Barrotes de madera de 4 pulgadas
Aislante térmico Dupont formular rigido de 4"
Tabla de madera de pino de 1"
Remate galvanizado de cabeza pretil
Acabado de piedra, e=10cm (según muestra aprovada en obra)
Dintel de concreto, e=12cm (ver plano estructura)
Bastidor de aluminio, (para montar carpinteria)
Carpinteria aluminio anodizado negro mate
Viga de madera de sustento cubierta (ver plano estructura)
Remate galvanizado de cabeza pretil
Acabado de piedra, e=6cm (según muestra aprovada en obra)
Dintel de concreto, e=12cm (ver plano estructura)
Acabado de piedra, e=10cm (según muestra aprovada en obra)
Barandilla (ver plano de barandillas)
Déck de madera (según muestra aprovada en obra)
Losa de concreto (ver plano estructura)
Viga de madera de sustento losa (ver plano estructura)
Cimbra muerta (según muestra aprovada en obra)
Dintel de concreto, (ver plano estructura)
Puerta garage
Muro de Carga de tabique e=12cm (ver plano estructura)
Acabado pavimento cemento pulido, (según muestra aprovada en obra) para despiece ver plano de paviemntos (clave:PV)
Mortero suelo radiante
Suelo radiante
Geotextil
Losa de concreto para especificaciones (ver planos de estructuras)
Geotextil
Grava de balastro
Geotextil
Huevera de plástico negro
Geotextil
Drain tube, medida 4"
Zapata corrida de concreto (ver plano estructura para especificación y armado)
Teja de barro esmaltada negra esmaltada negro mate
Impermiabilizante prefabricado de 4m coverply
Triplay de pinode 19mm
Barrotes de madera de 4 pulgadas
Aislante térmico Dupont formular rigido de 4"
Tabla de madera de pino de 1"
Remate galvanizado de cabeza pretil
vidrio templado antireflejante
Bastidor de aluminio, sentido cubierta (para fijación vidrio)
Marimba de madera de pino barnizada (según muestra aprovada en obra)
Viga de madera de sustento cubierta (ver plano estructura)
Bastidor de aluminio anodizado negro mate (para cargar marimba)
Marimba de aluminio anodizado negro mate
Dintel de concreto, (ver plano estructura)
Muro de carga de tabique, e=12cm (ver plano estructura)
Acabado interior, (según muestra aprovada en obra)
Acabado interior, (según muestra aprovada en obra)
Muro de carga de tabique, e=12cm (ver plano estructura)
Acabado pavimento cemento pulido, (según muestra aprovada en obra) para despiece ver plano de paviemntos (clave:PV)
Mortero suelo radiante
Suelo radiante,
Acabado de madera de ingenieria (según muestra aprovada en obra)
Dintel de concreto, (ver plano estructura)
Losa de concreto (ver plano estructura)
Acabado de madera (según muestra aprovada en obra)
Viga de madera de sustento losa (ver plano estructura)
Escalera (ver plano de escalera)
Acabado interior, (según muestra aprovada en obra)
Muro de Carga de tabique e=12cm (ver plano estructura)
Acabado pavimento cemento pulido, (según muestra aprovada en obra) para despiece ver plano de paviemntos (clave:PV)
Mortero suelo radiante
Suelo radiante
Geotextil
Losa de concreto para especificaciones (ver planos de estructuras)
Geotextil
Capa de gravas e=30cm aprox.
Cocina (ver plano de cocina)
Acabado pavimento cemento pulido,(según muestra aprovada en obra) para despiece ver plano de paviemntos (clave:PV)
Mortero suelo radiante
Suelo radiante
Geotextil
Losa de concreto para especificaciones (ver planos de estructuras)
Geotextil
Capa de gravas e=30cm aprox.
Impermiabilizante prefabricado de 4m coverply
Triplay de pinode 19mm
Barrotes de madera de 4 pulgadas
Aislante térmico Dupont formular rigido de 4"
Tabla de madera de pino de 1"
Remate galvanizado de cabeza pretil
Pretil de tabique, e=12cm
Zuncho de concreto, e=12cm (ver plano estructura)
Acabado de piedra, e=10cm (según muestra aprovada en obra)
Relleno de tabique, e=12cm
Acabado interior, (ver plano de acabados)
Zuncho de concreto
Carpinteria aluminio anodizado negro mate
Placa de acero, e=1/4"
Acabado pavimento cemento pulido, (según muestra aprovada en obra) para despiece ver plano de paviemntos (clave:PV)
Mortero suelo radiante
Suelo radiante,
Acabado de madera de ingenieria (según muestra aprovada en obra)
Losa de concreto (ver plano estructura)
Carpinteria aluminio anodizado negro mate
Acabado de madera (según muestra aprovada en obra)
Viga de madera de sustento cubierta (ver plano estructura)
Zuncho de concreto, (ver plano estructura)
Acabado pavimento cemento pulido, (según muestra aprovada en obra) para despiece ver plano de paviemntos (clave:PV)
Mortero suelo radiante
Suelo radiante
Geotextil
Losa de concreto para especificaciones (ver planos de estructuras)
Geotextil
Capa de gravas e=30cm aprox.
Grava de balastro
Geotextil
Huevera de plástico negro
Geotextil
Drain tube, medida 4"
Zapata corrida de concreto (ver plano estructura para especificación y armado)