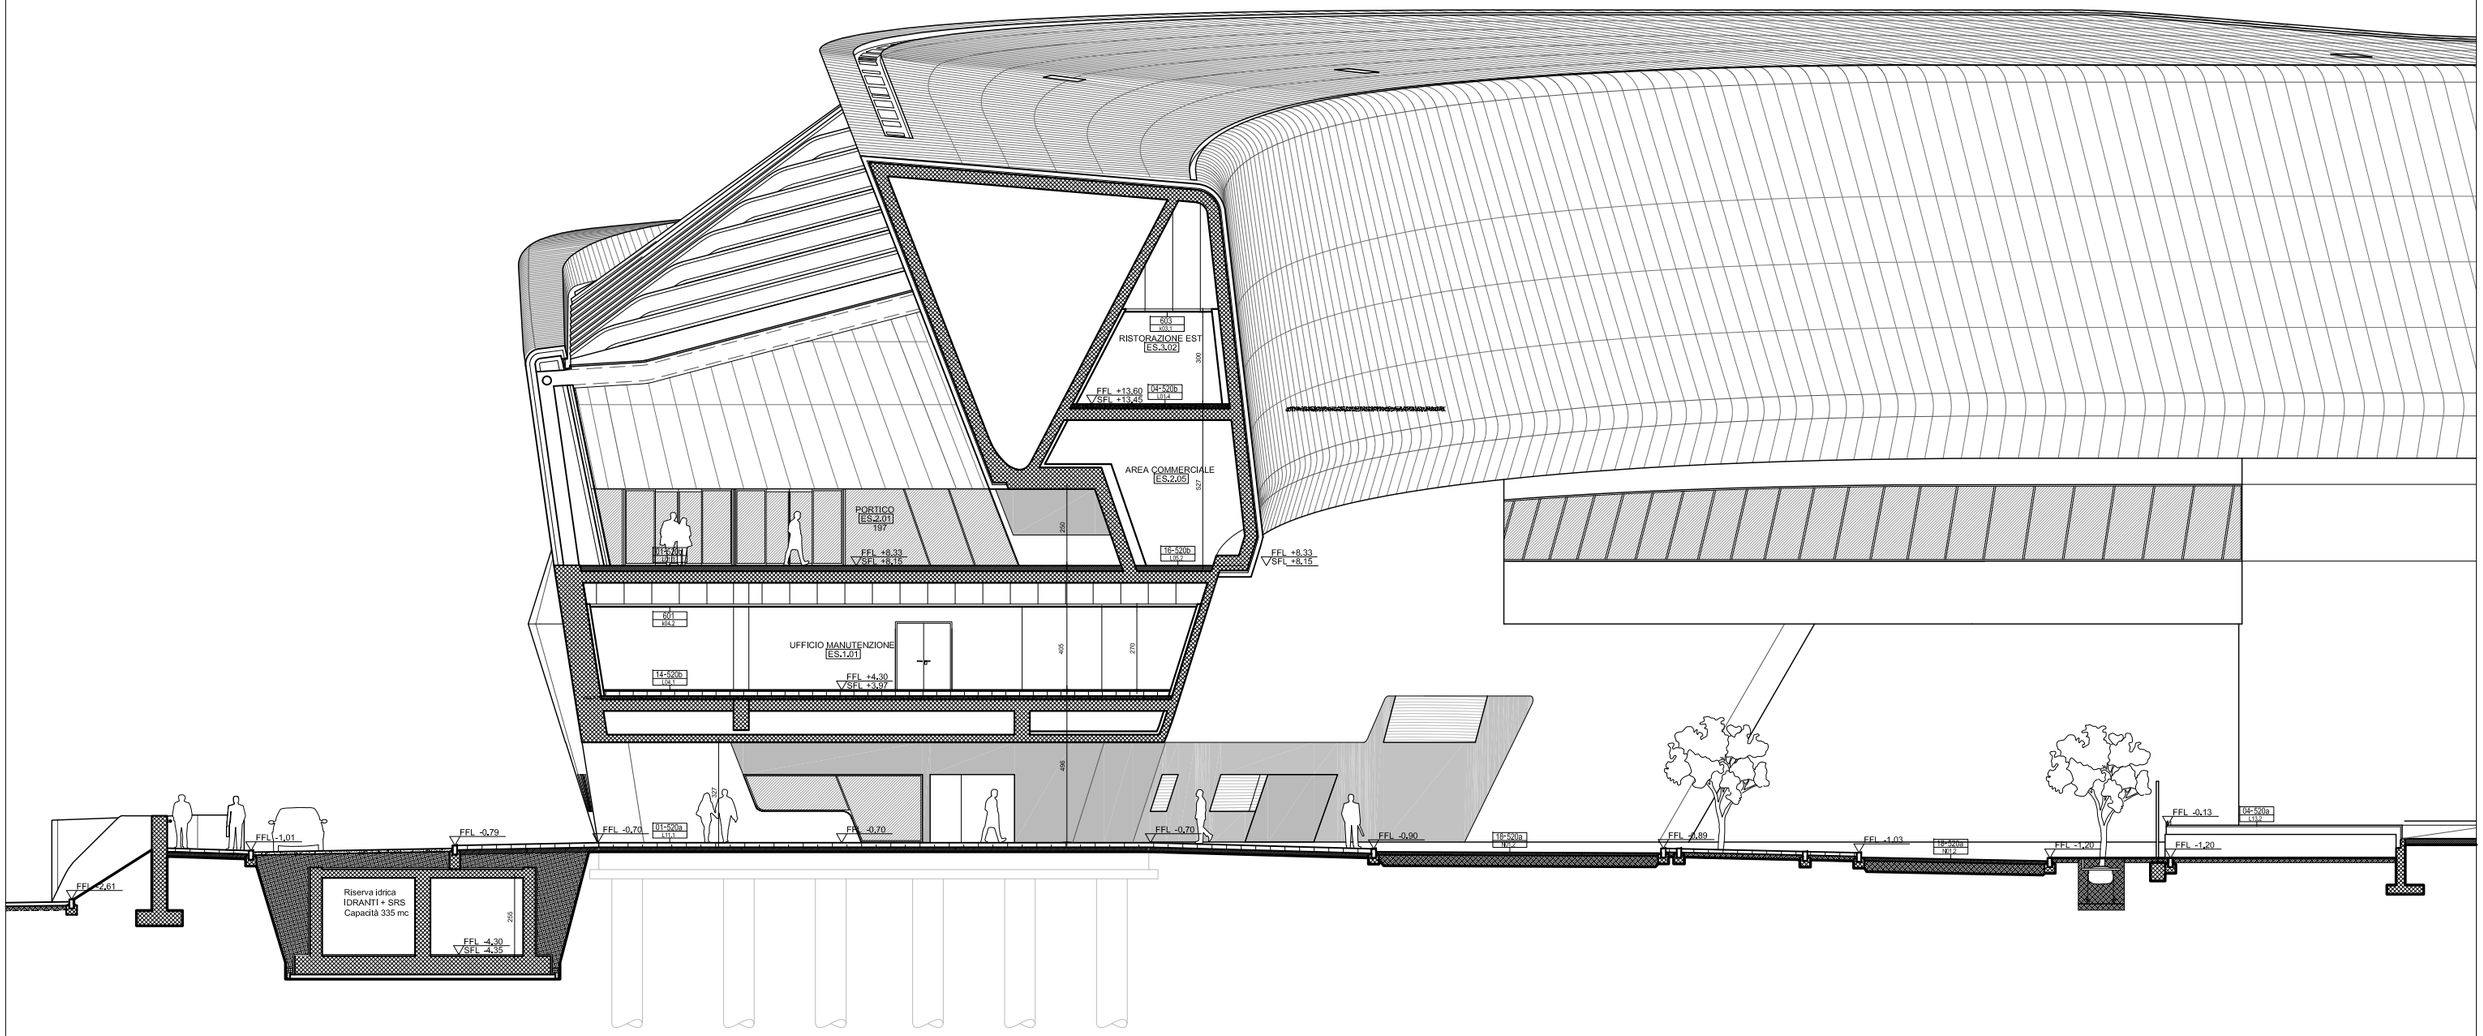

Sezione 212

0 5 m