



LEGENDA

- 01 - ingresso
- 02 - disimpegno
- 03 - disimpegno
- 04 - cucina
- 05 - rip.
- 06 - pranzo
- 07 - wc
- 08 - disimpegno
- 09 - wc
- 10 - camera
- 11 - camera
- 12 - soggiorno
- 13 - bagno
- 14 - disimpegno
- 15 - soggiorno
- 16 - disimpegno

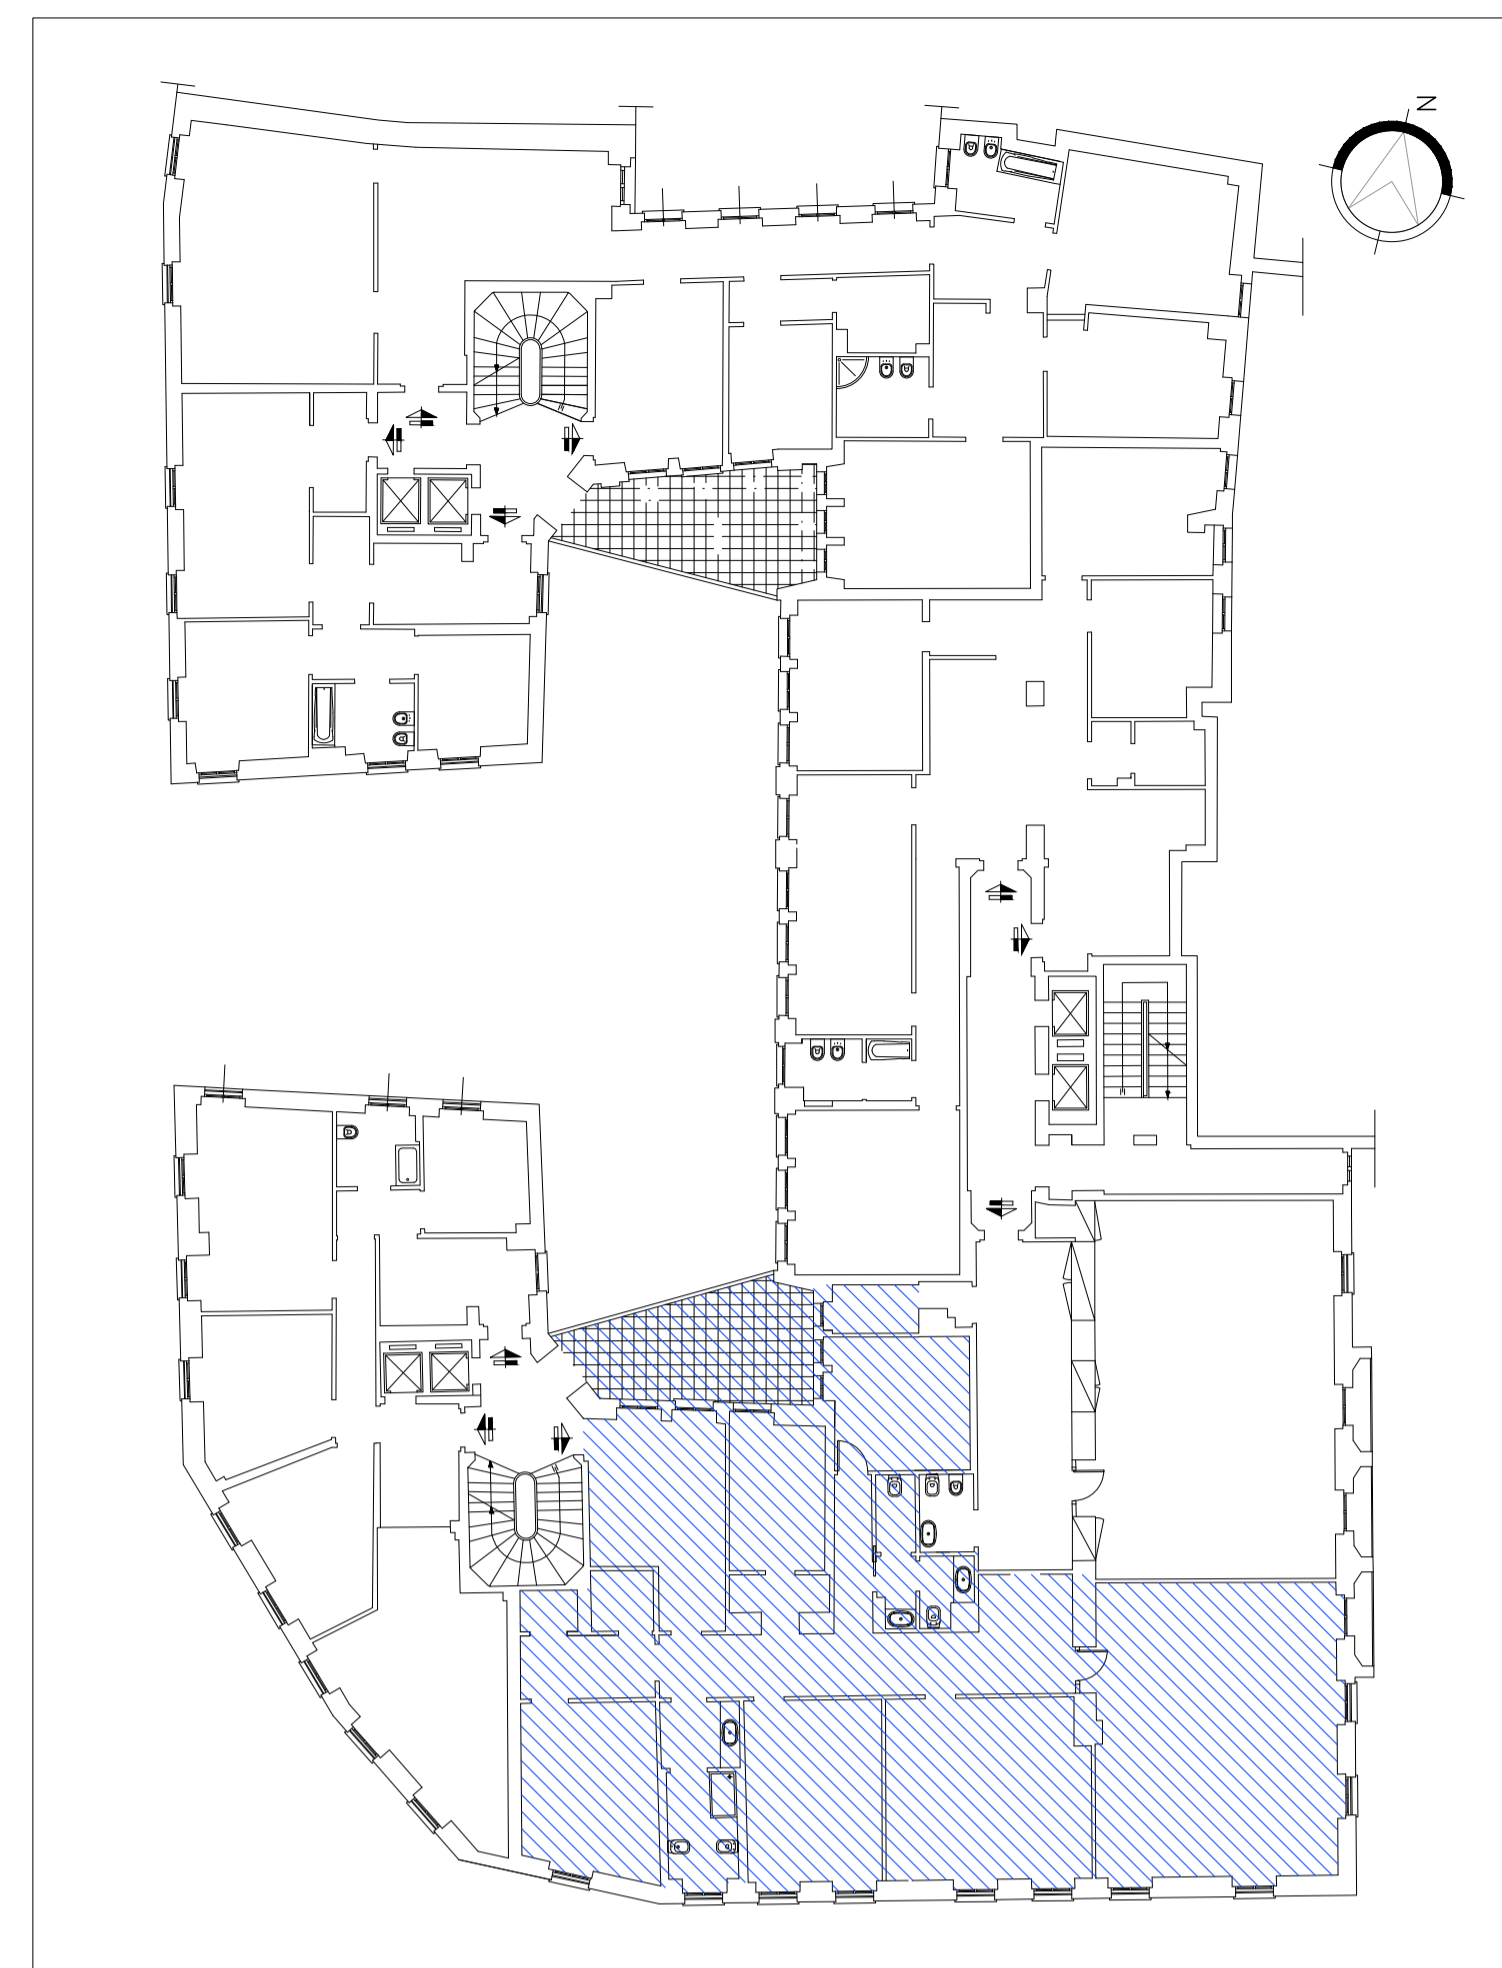


Pianta - individuazione dell'UIU - scala 1:200

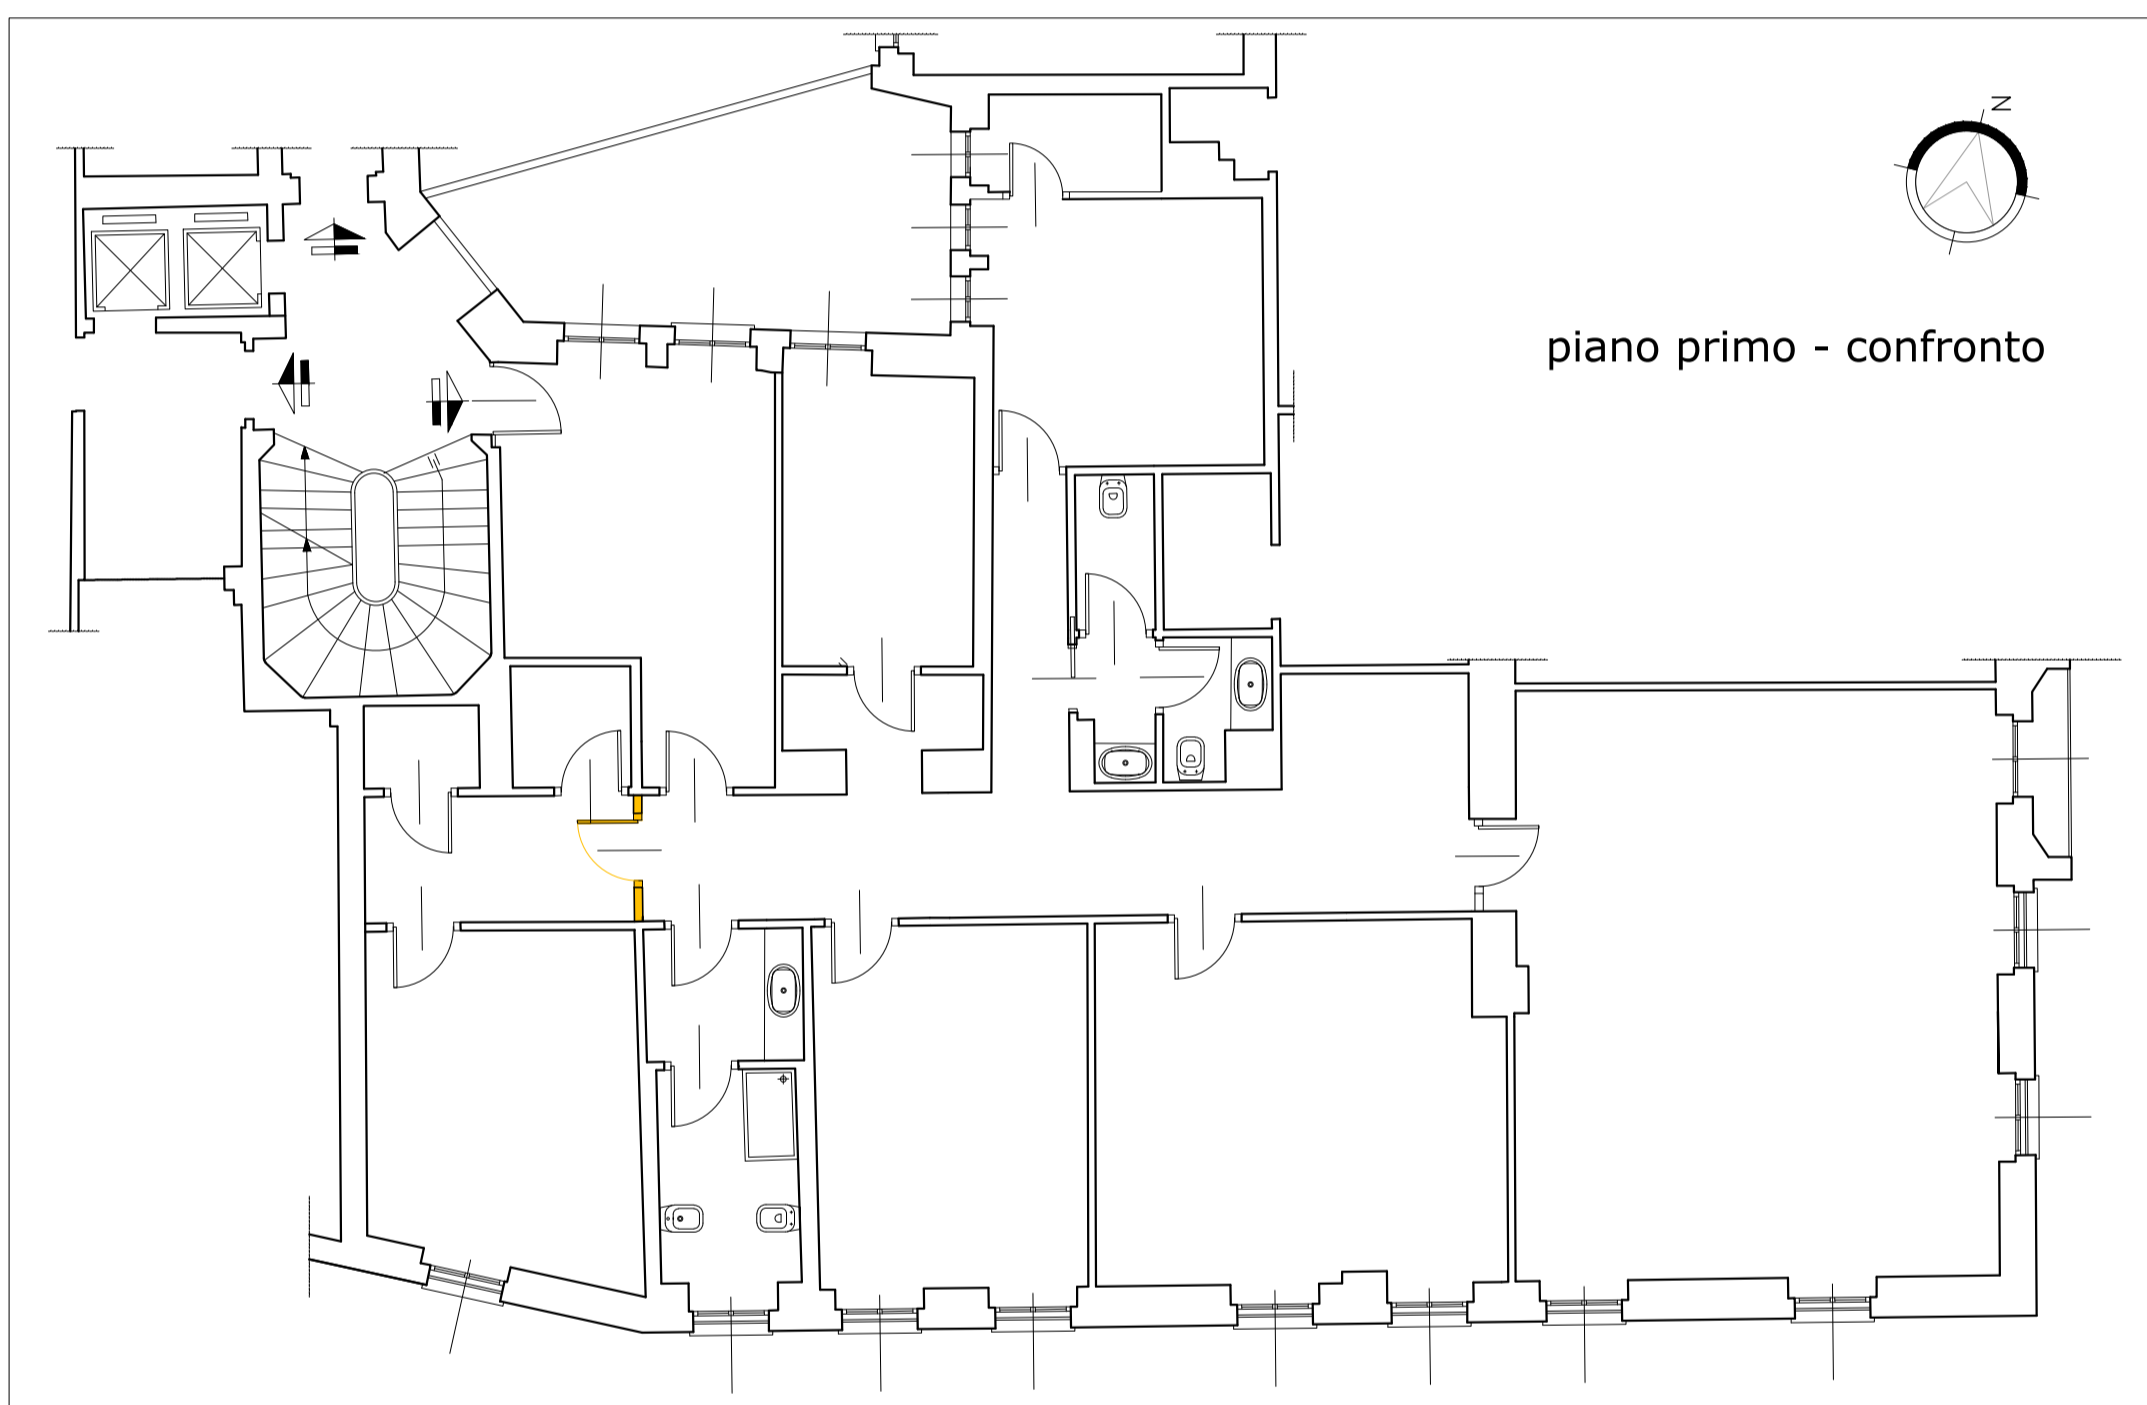


- DEMOLIZIONI
- NUOVE COSTRUZIONI

N.B.


Le opere non riguardano locali che necessitano di aerilluminazione naturale

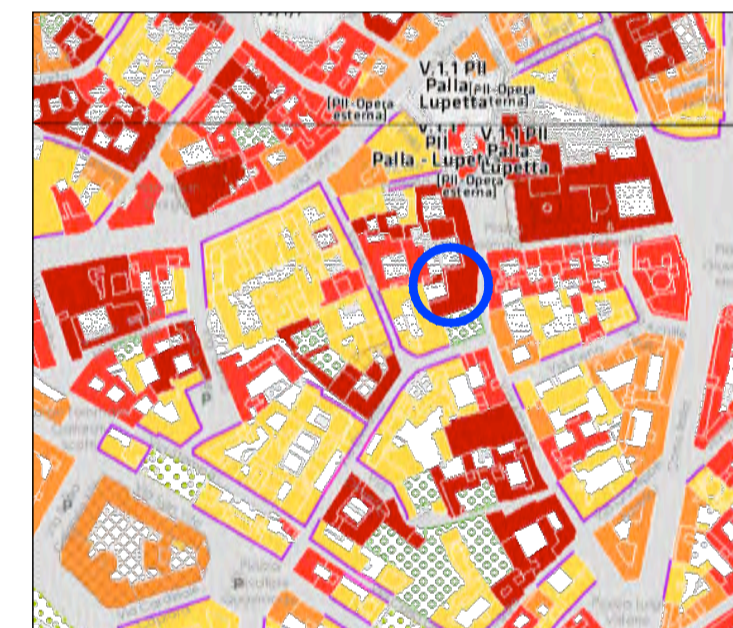

PGT estratto tav. R02

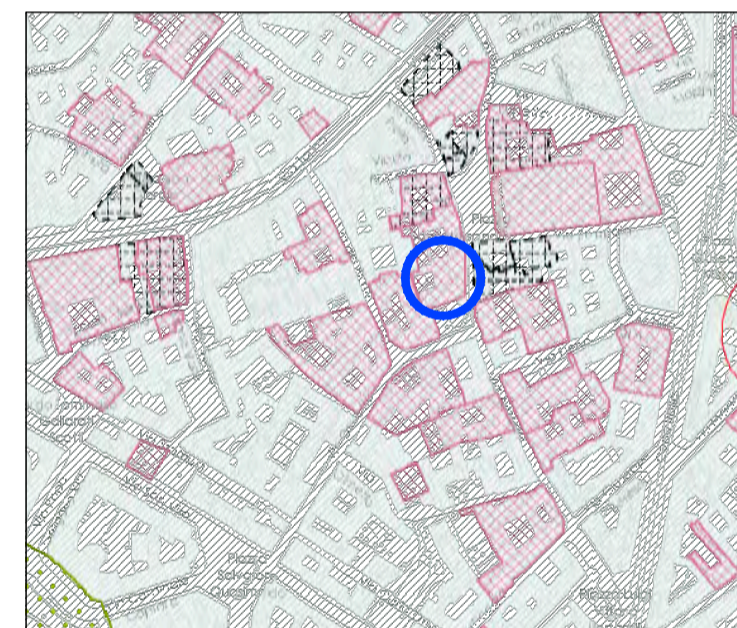

PGT estratto tav. R06

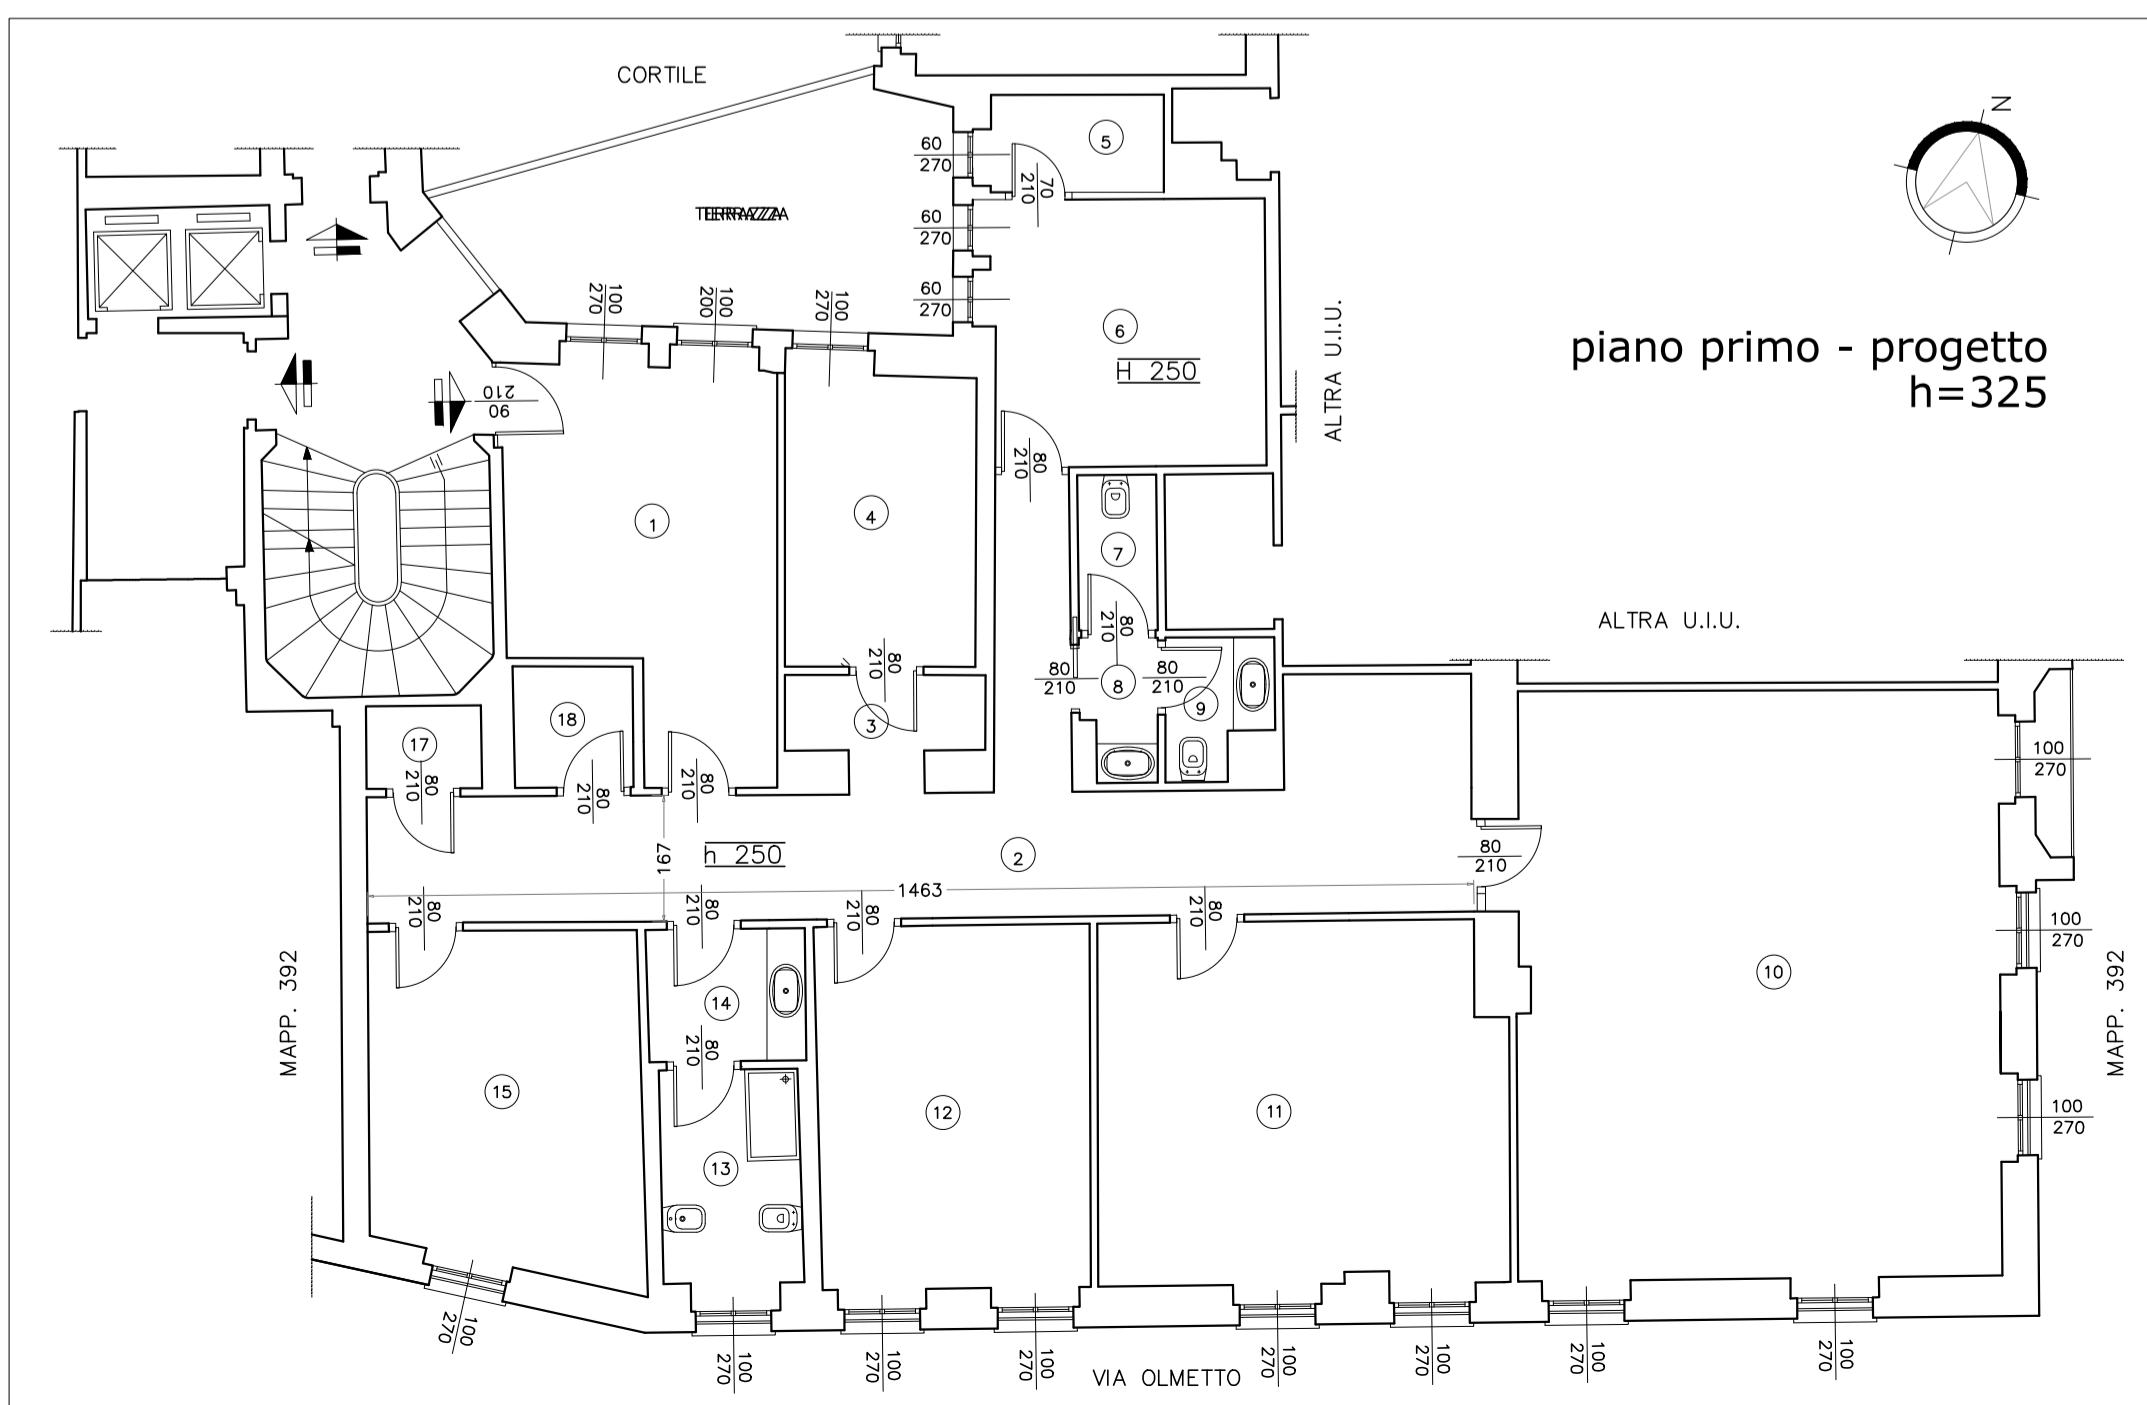

LEGENDA

- 01 - ingresso
- 02 - disimpegno
- 03 - disimpegno
- 04 - ufficio
- 05 - rip.
- 06 - ufficio
- 07 - wc
- 08 - disimpegno
- 09 - wc
- 10 - ufficio
- 11 - ufficio
- 12 - ufficio
- 13 - bagno
- 14 - disimpegno
- 15 - ufficio

il tecnico incaricato	il committente
comune <b>MILANO - Via dei Piatti, 11</b> <b>Foglio 388 - part 296 - sub 752</b>	
progetto <b>Cambio d'uso con opere</b>	
proprietà <b>Jacini Margherita - c.f. JCNMGH61L67F205N</b> Piazzetta Bossi Maurilio, 4 - 20121 Milano	
studio tecnico arch. Marco Valenti arch. Lorenzo Serafin via G.G. Mora 22 - Milano	
	
titolo della tavola <b>Stato attuale - progetto - confronto</b>	
scala <b>1:100</b>	
tavole sostituite nome file	
data	
tavola in vigore <b>01</b>	
nome file 20160215_Via Piatti CILA.dwg	
data <b>15.02.2016</b>	