



プロソミュージアム・リサーチセンター

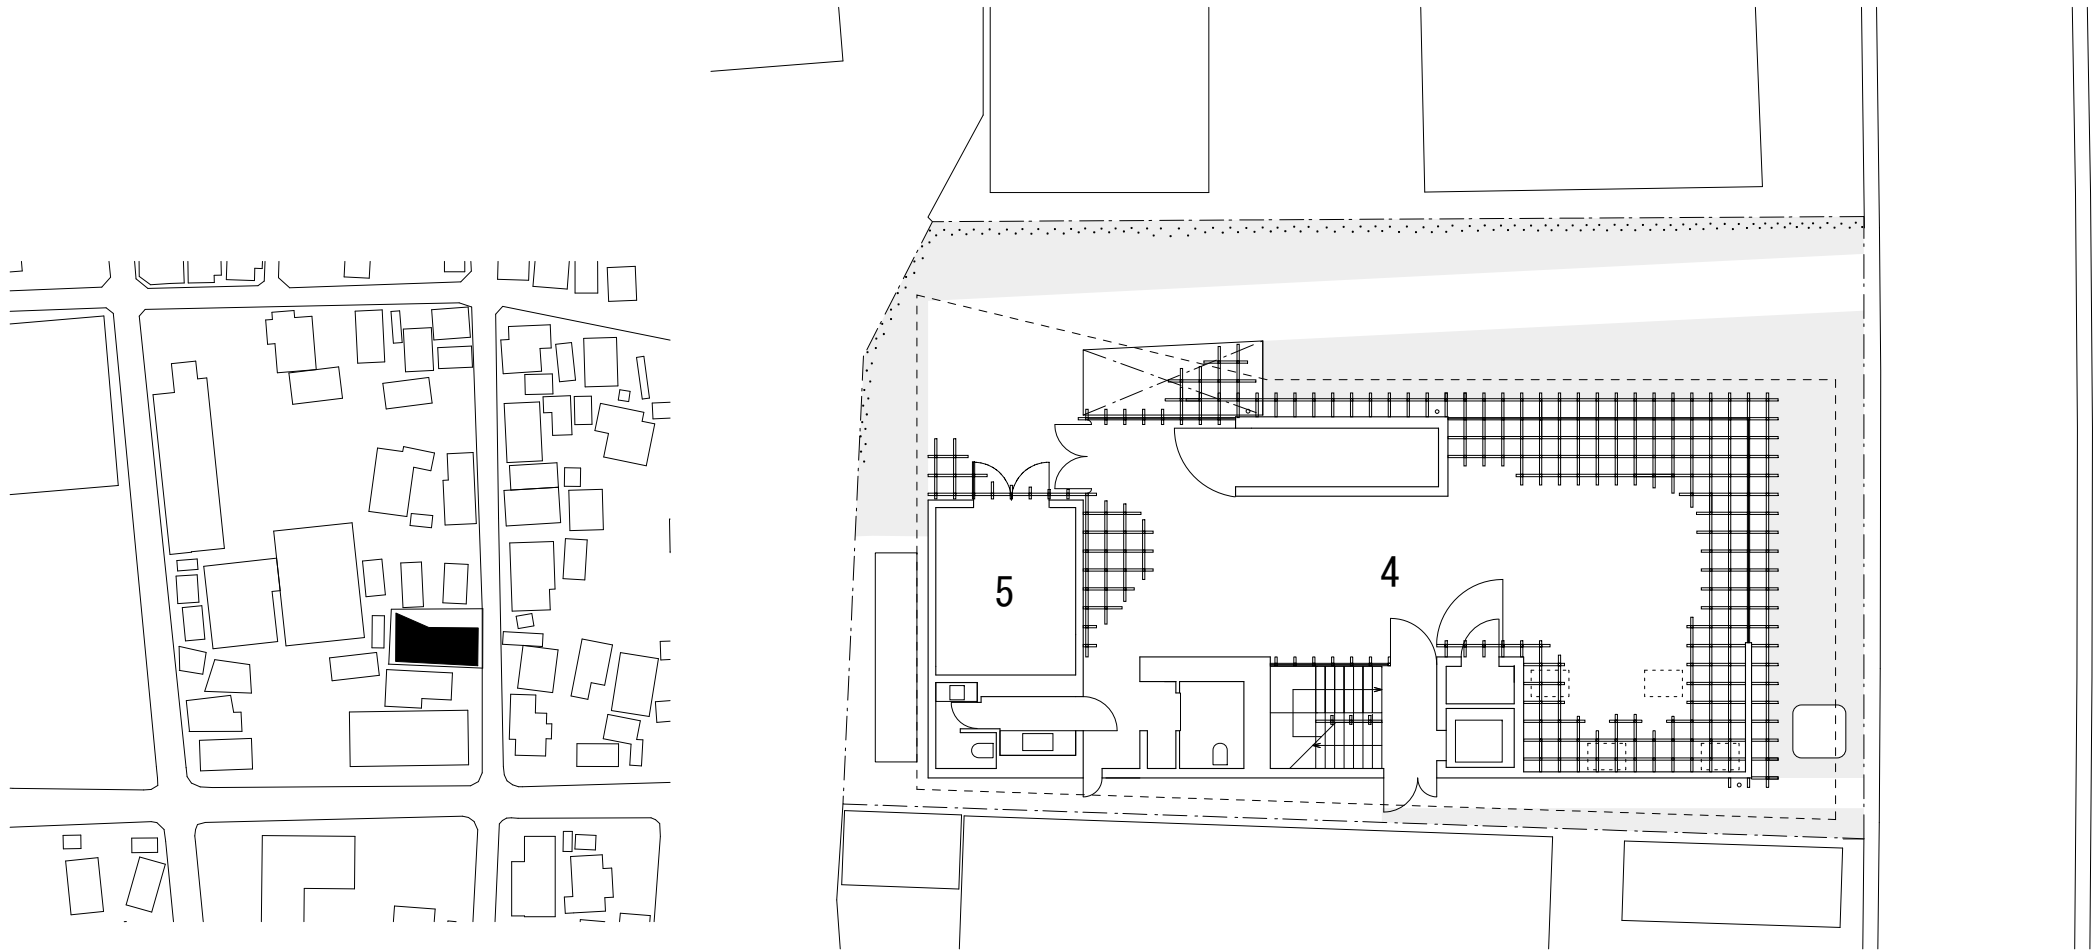


- 1 コミュニティー
- 2 文書庫
- 3 ドライエリア
- 4 ガレリア
- 5 電気室
- 6 ビューロ
- 7 ラボワール

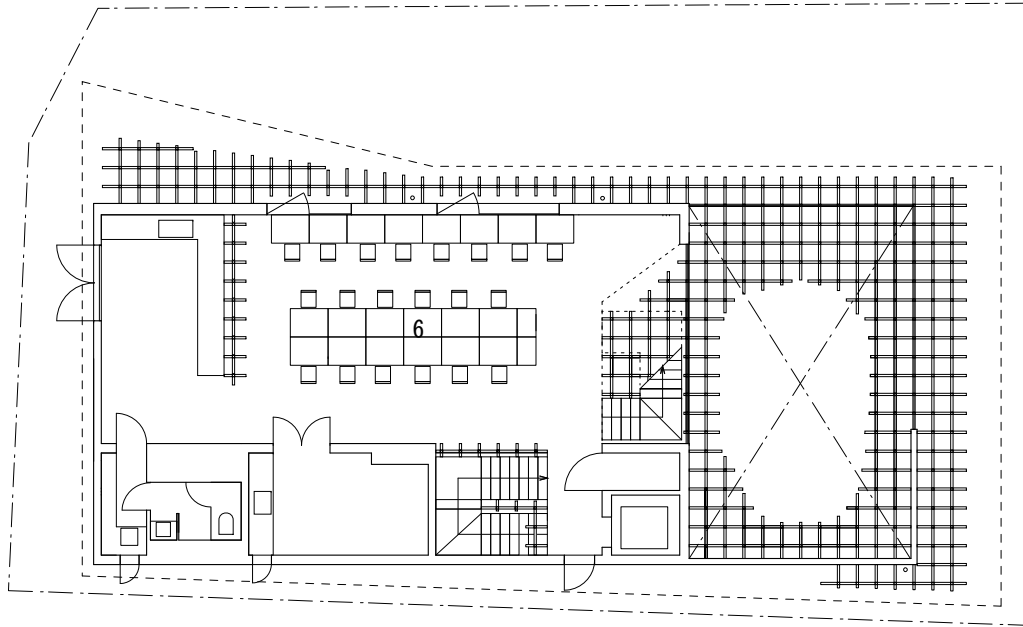


- 1 コミュニティー
- 2 文書庫
- 3 ドライエリア
- 4 ガレリア
- 5 電気室
- 6 ビューロ
- 7 ラボワール

2F 1/200

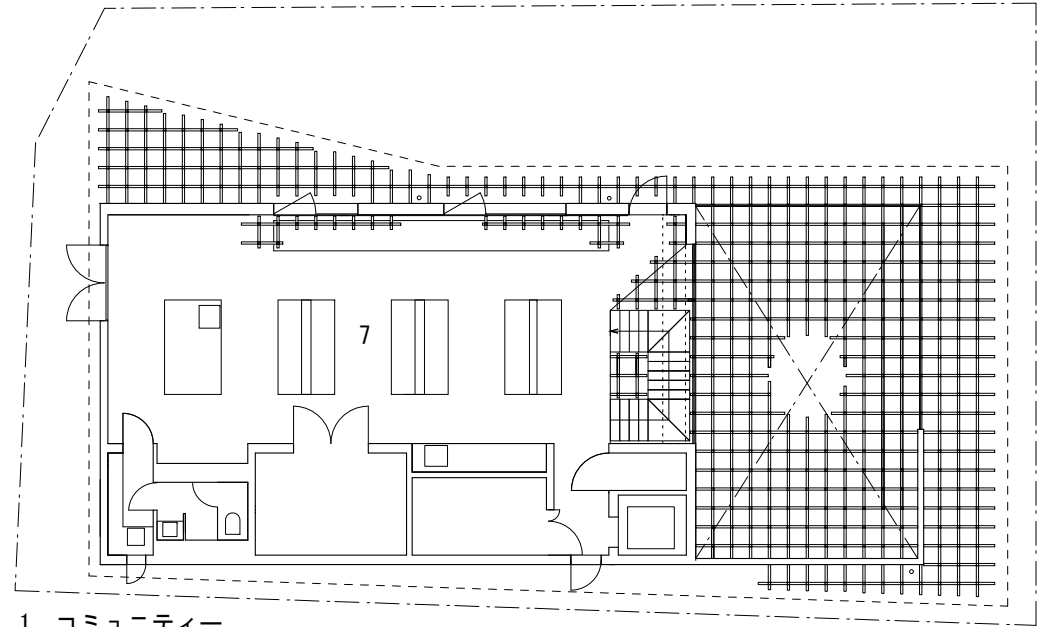


- 1 コミュニティー
- 2 文書庫
- 3 ドライエリア
- 4 ガレリア
- 5 電気室
- 6 ビューロ
- 7 ラボワール

3F 1/200

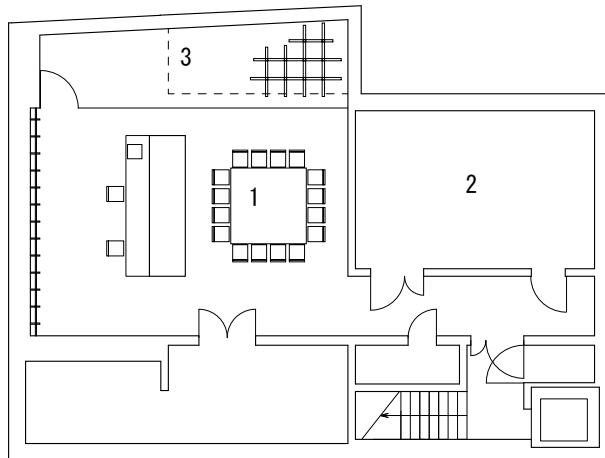


B1F 1/200

- 1 コミュニティー
- 2 文書庫
- 3 ドライエリア
- 4 ガレリア
- 5 電気室
- 6 ビューロ
- 7 ラボワール

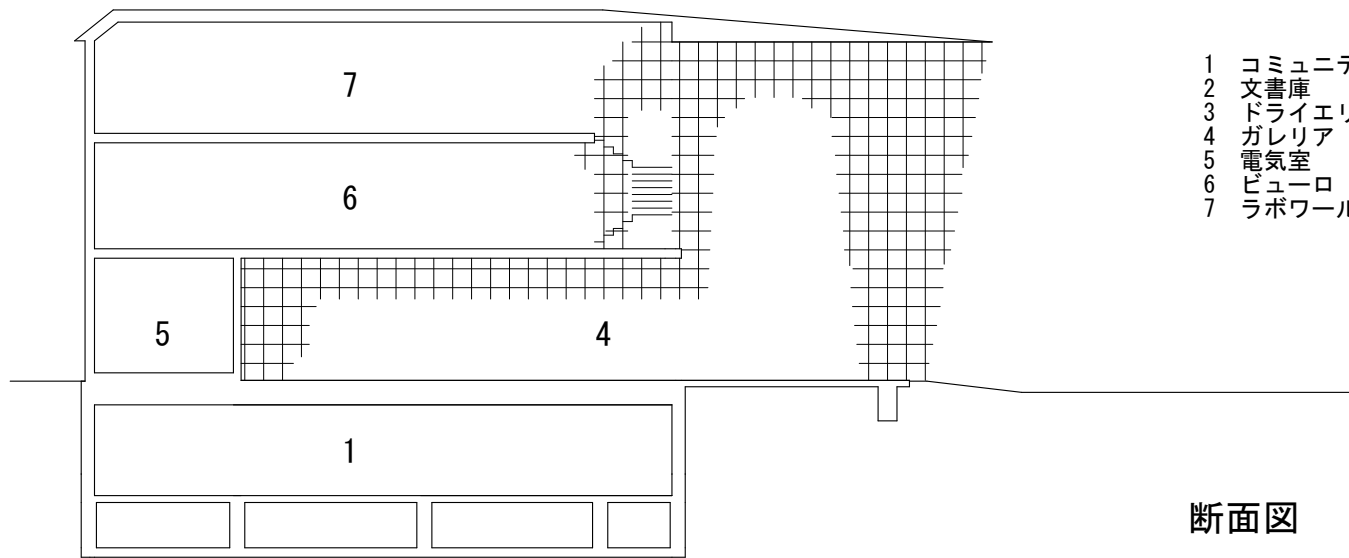


- 1 コミュニティー
- 2 文書庫
- 3 ドライエリア
- 4 ガレリア
- 5 電気室
- 6 ビューロー
- 7 ラボワール

断面図

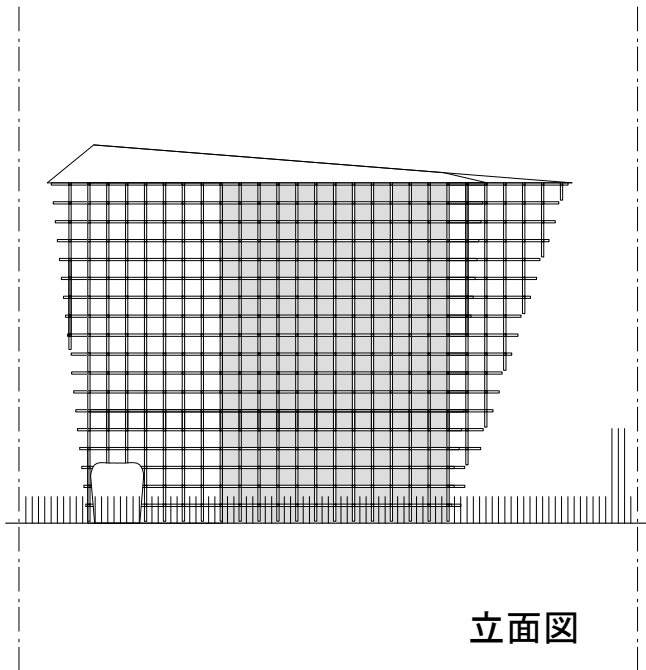

立面図

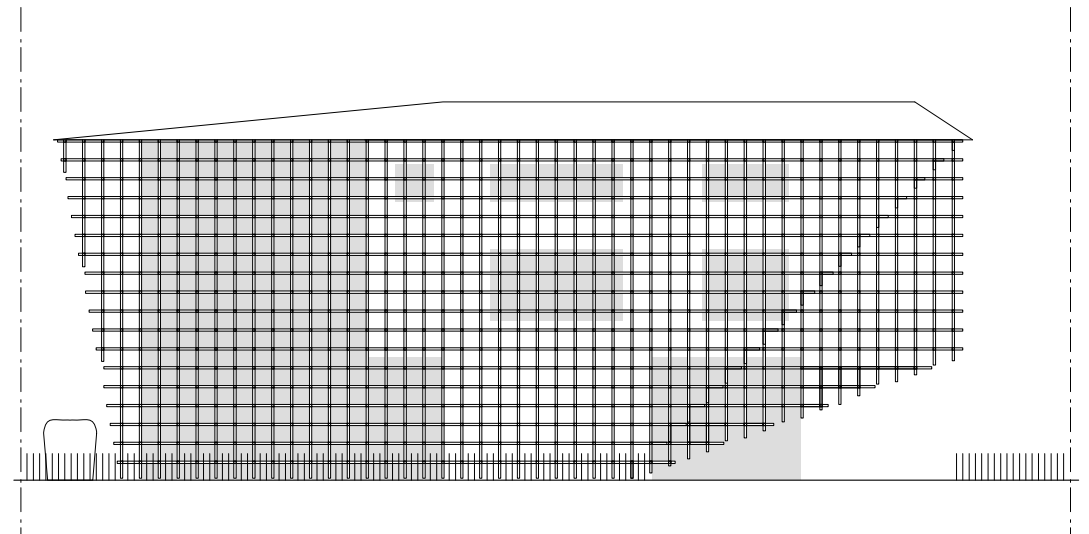

立面図