



Intervento di restauro degli interni: attraverso la demolizione della pavimentazione in graniglia costituente l'attuale pavimentazione, scavo - con assistenza archeologica - per una profondità di ml. 0,40 - inserimento di strato drenante con pietrame arido di cava - nuova pavimentazione in ardesia a spacco - posta in opera a corsi orizzontali di altezza variabile. riparazione della soffittatura voltata in canniccio, consolidamento degli intonaci interni.

Pianta

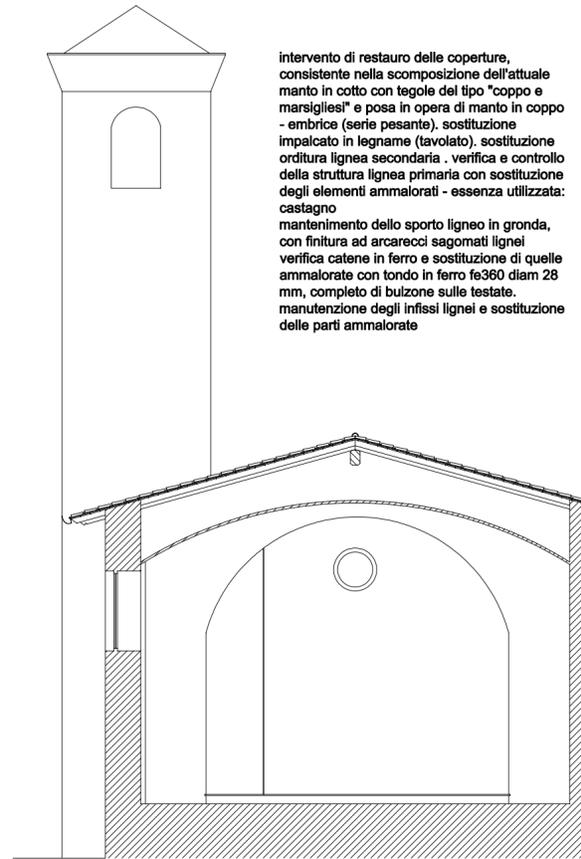


intervento di restauro delle coperture, consistente nella scomposizione dell'attuale manto in cotto con tegole del tipo "coppo e marsigliesi" e posa in opera di manto in coppo - embrice (serie pesante), sostituzione impalcato in legname (tavolato), sostituzione orditura lignea secondaria. verifica e controllo della struttura lignea primaria con sostituzione degli elementi ammalorati - essenza utilizzata: castagno mantenimento dello sporto ligneo in gronda, con finitura ad arcarecci sagomati lignei verifica catene in ferro e sostituzione di quelle ammalorate con tondo in ferro fe360 diam 28 mm, completo di bulzone sulle testate. manutenzione degli infissi lignei e sostituzione delle parti ammalorate

Sezione A-A'

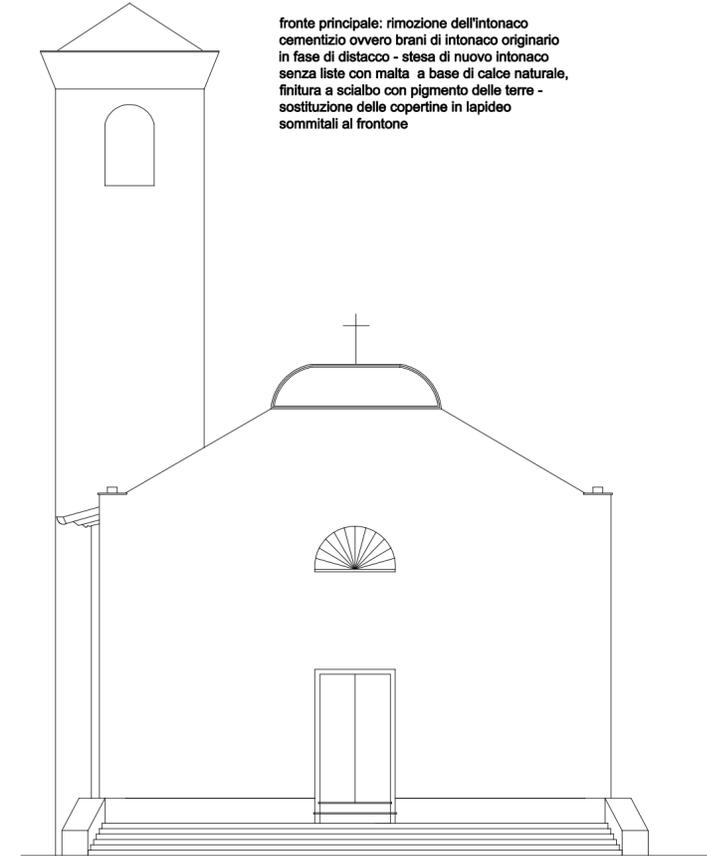


fronte principale: rimozione dell'intonaco cementizio ovvero brani di intonaco originario in fase di distacco - stesa di nuovo intonaco senza liste con malta a base di calce naturale, finitura a scialbo con pigmento delle terre - sostituzione delle copertine in lapideo sommitali al frontone

Prospetto anteriore

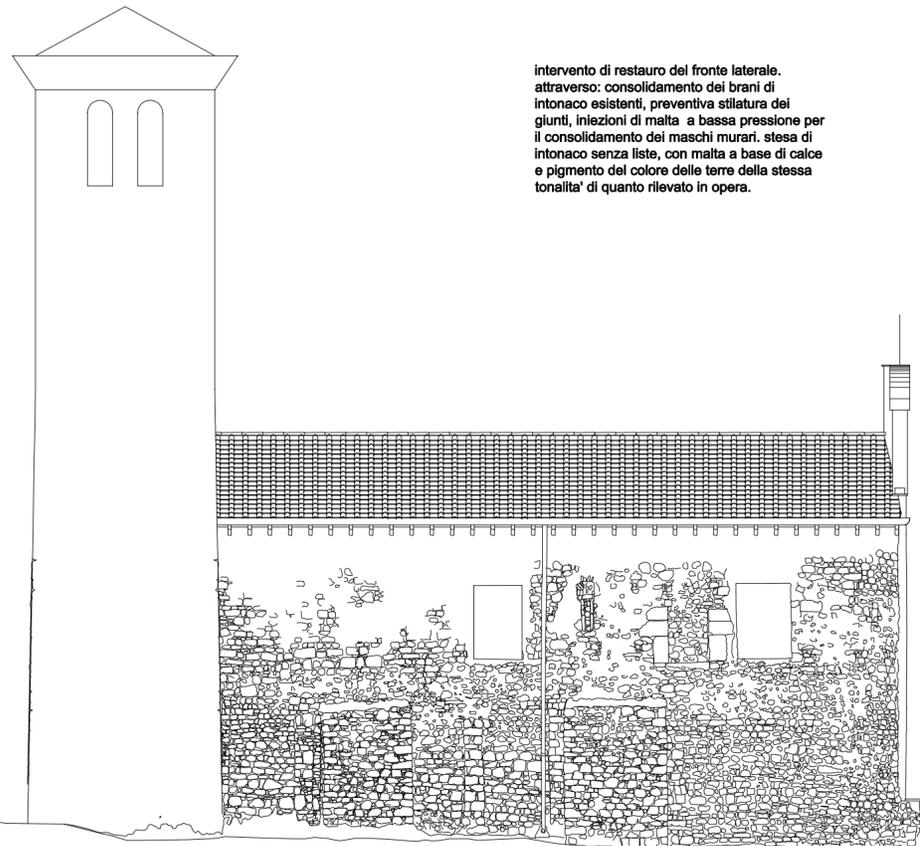

intervento di restauro del fronte laterale, attraverso: consolidamento dei brani di intonaco esistenti, preventiva stiliatura dei giunti, iniezioni di malta a bassa pressione per il consolidamento dei maschi murari. stesa di intonaco senza liste, con malta a base di calce e pigmento del colore delle terre della stessa tonalità di quanto rilevato in opera.

Prospetto laterale

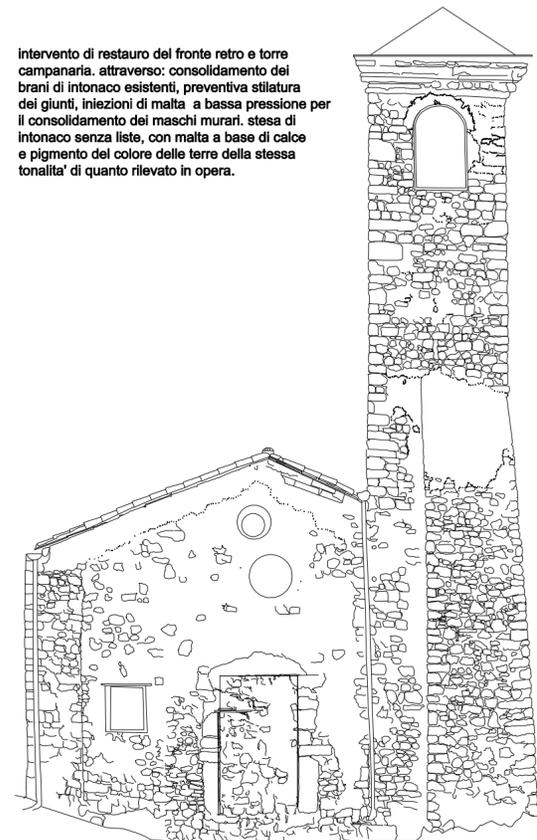

intervento di restauro del fronte retro e torre campanaria, attraverso: consolidamento dei brani di intonaco esistenti, preventiva stiliatura dei giunti, iniezioni di malta a bassa pressione per il consolidamento dei maschi murari. stesa di intonaco senza liste, con malta a base di calce e pigmento del colore delle terre della stessa tonalità di quanto rilevato in opera.

Prospetto posteriore

Conferenza Episcopale Italiana  
Parrocchia di S. Martino in Greti di Durasca di Follo  
Comune di Follo - Provincia Della Spezia - Regione Liguria

**INTERVENTO DI RESTAURO E RISANAMENTO  
CONSERVATIVO COMPLESSO RELIGIOSO  
TITOLATO A S. MARTINO VESCOVO**  
fronti esterni - coperture -

immobile censito al f. 28 mappale "B" del comune di Follo - SP  
vincolo monumentale del 14.6.1937 - Ministero Educazione Nazionale

progettisti: Dott. Augusto Marchioni architetto - La Spezia via Della Ghiara 38 -  
Dott. Nicoletta Sorrentino architetto conservatore - La Spezia

scala 1:100 - data 28.12.07 - TAVOLA 02 - progetto di restauro

il parroco

i progettisti