



体育场五层平面图/看台层平面图 Stadium 5F Plan/Stand Plan

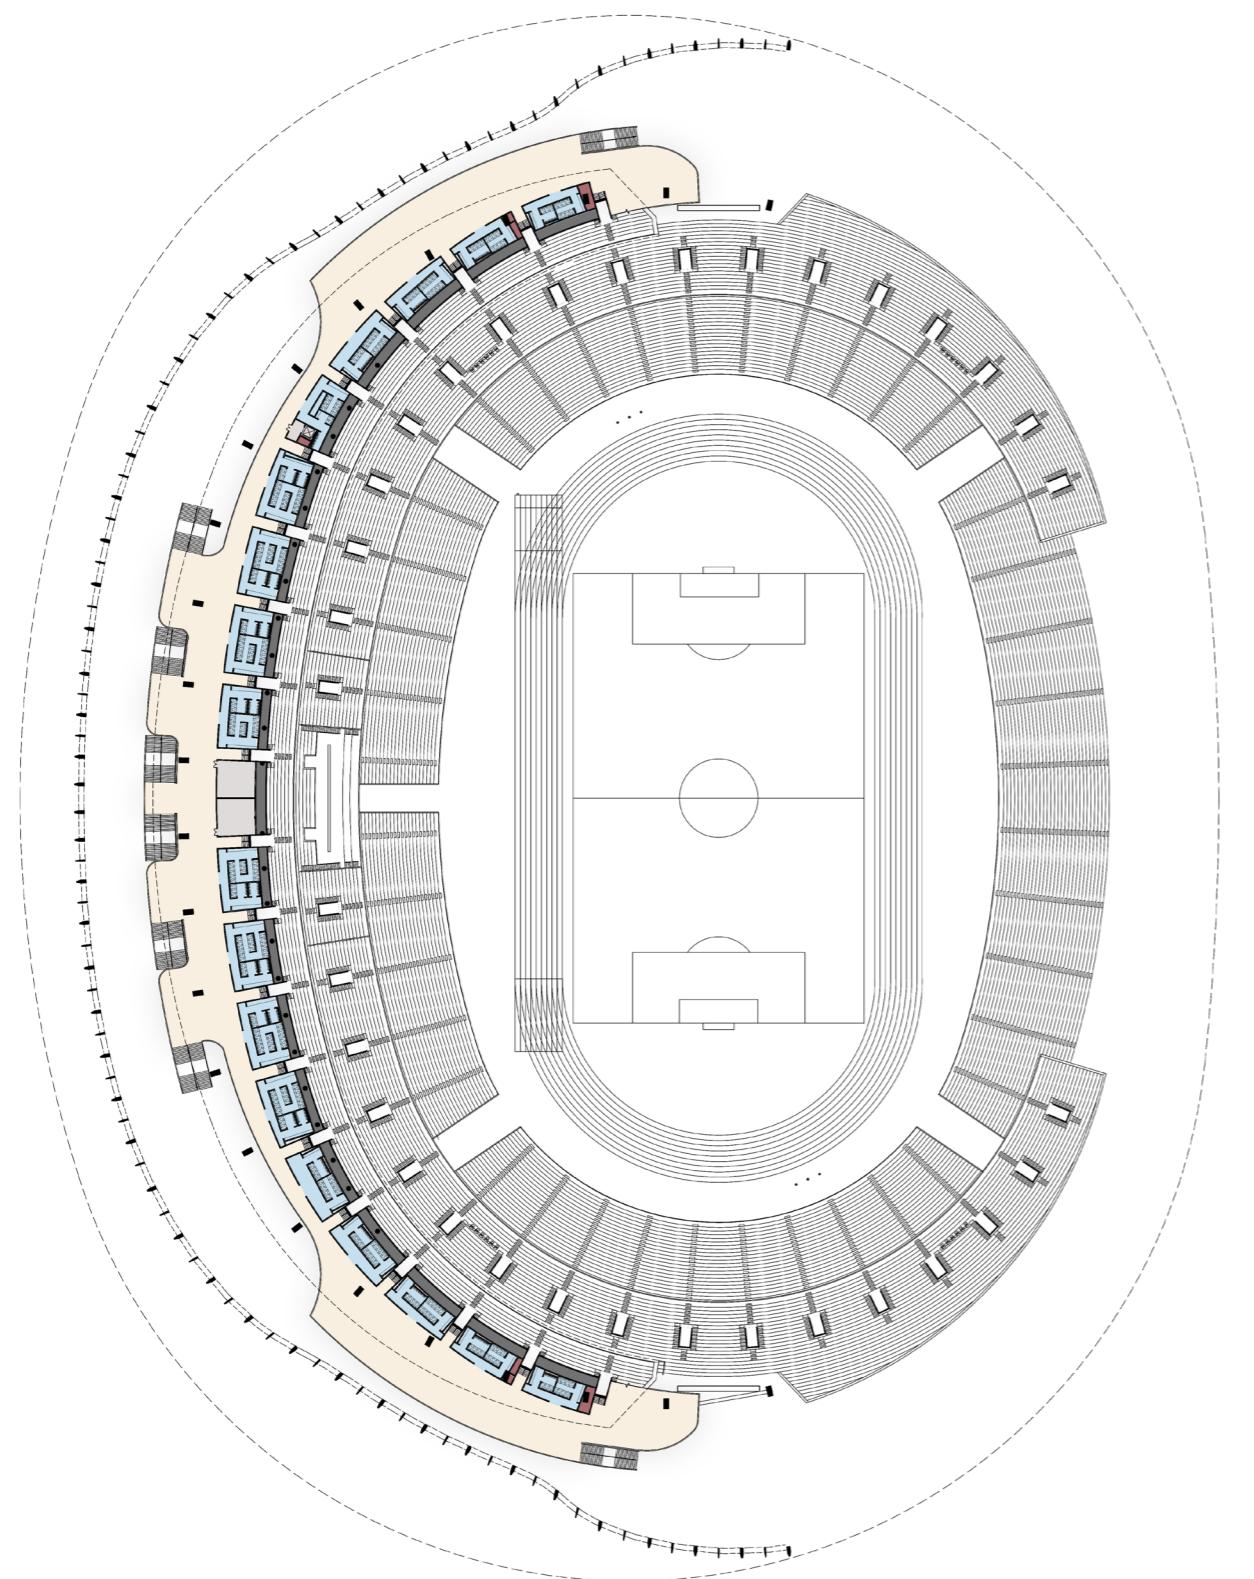

主体育场五层平面图

本层建筑面积 : 7882.90m<sup>2</sup>

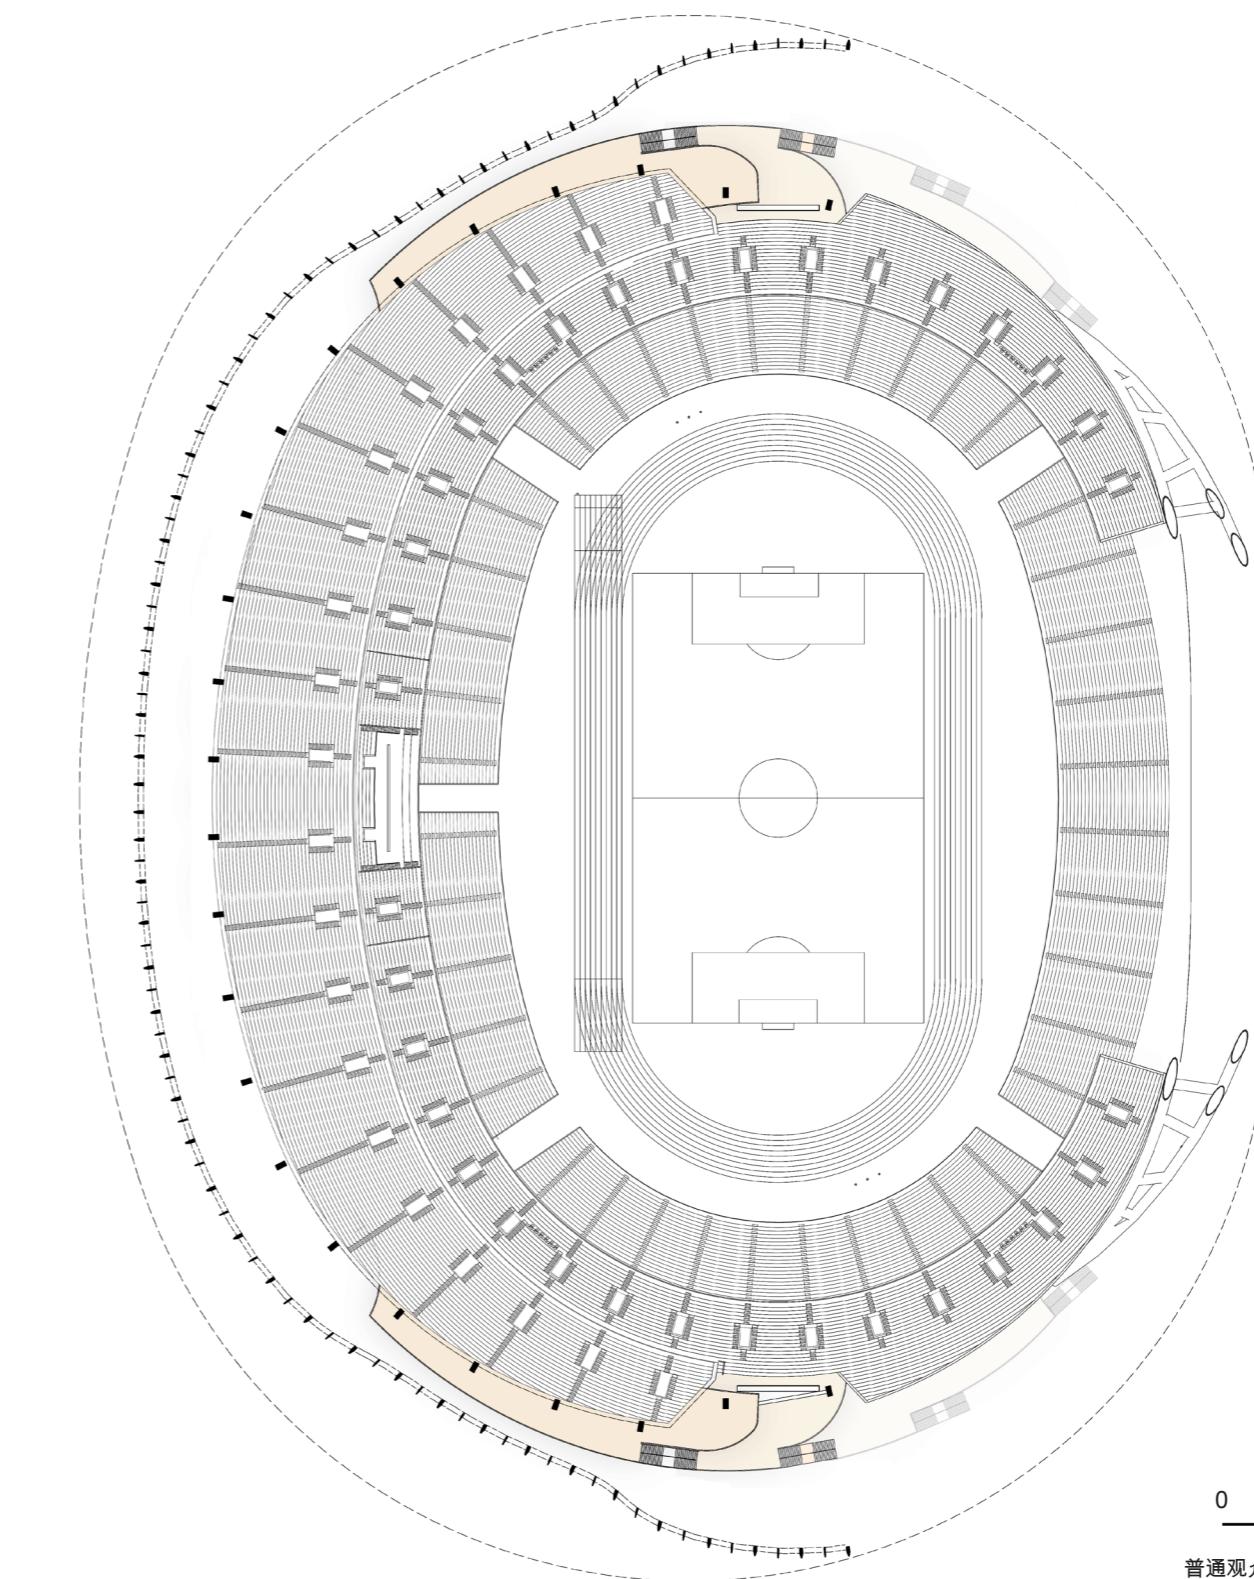

主体育场看台层平面图

本层建筑面积 : 16217.55m<sup>2</sup>

- 0 20 40 100m
- 普通观众 General Spectator
  - 卫生间 Toilet
  - 走道/交通 Passage/Traffic
  - 设备/后勤 BOH/Logistic
  - 医疗急救 Medical First Aid