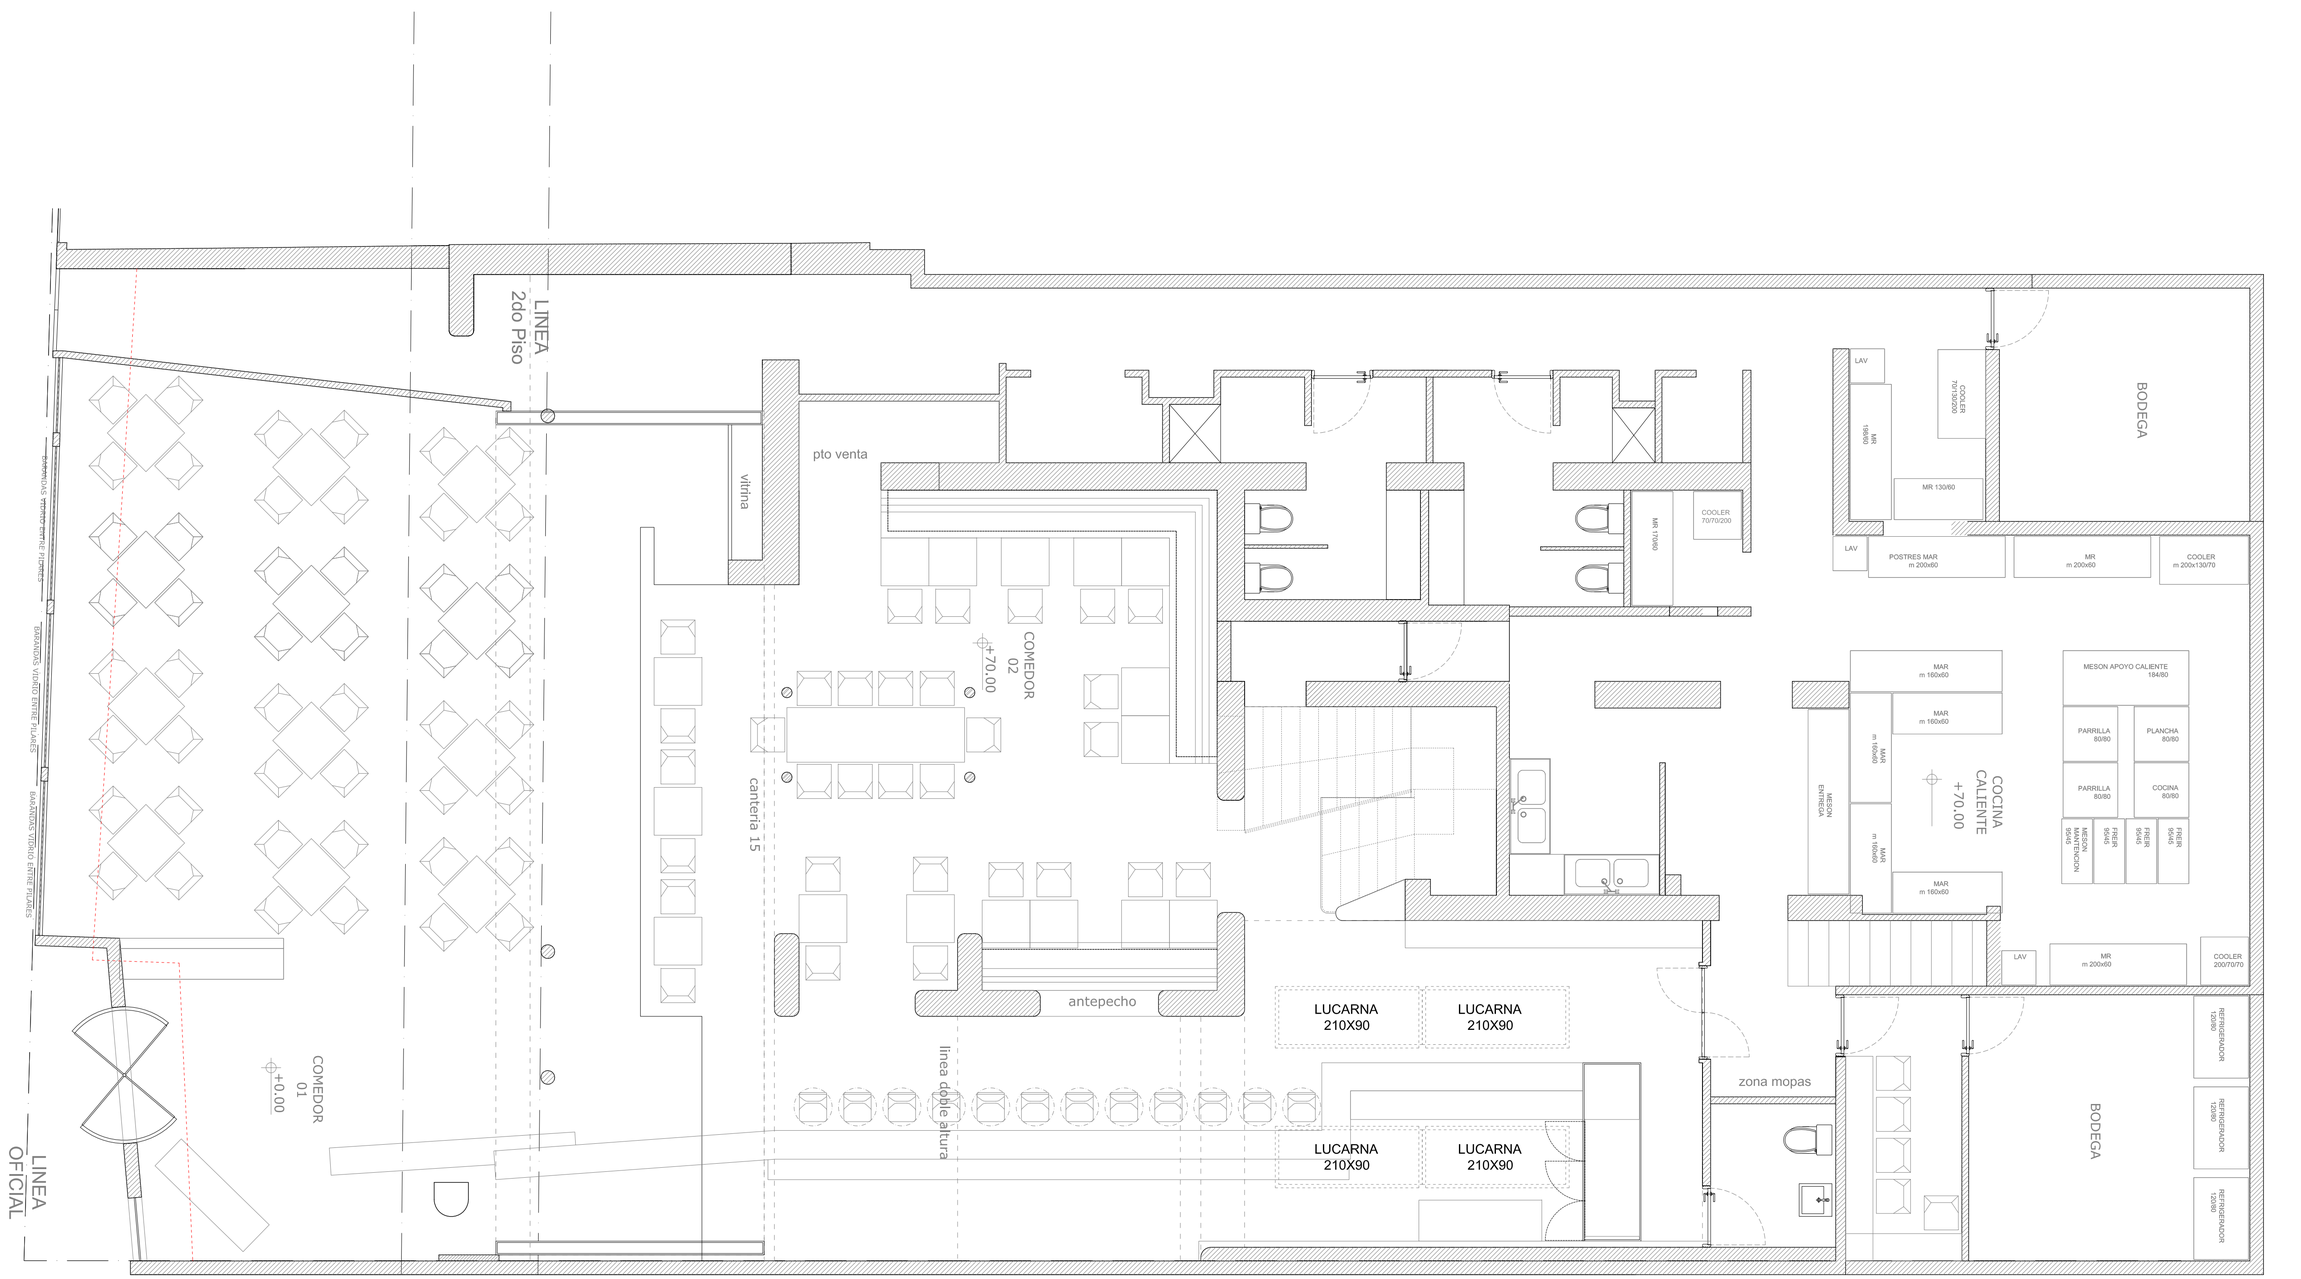

planta 1º nivel

0 50 100 200 500