


Planimetria di progetto inserita nel contesto, scala 1:1000


Sviluppo dell'idea guida




FASE 1: fasce di rispetto

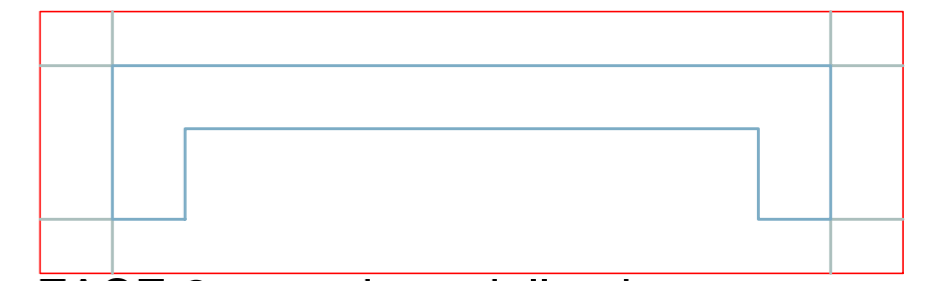


FASE 2: creazione della piazza

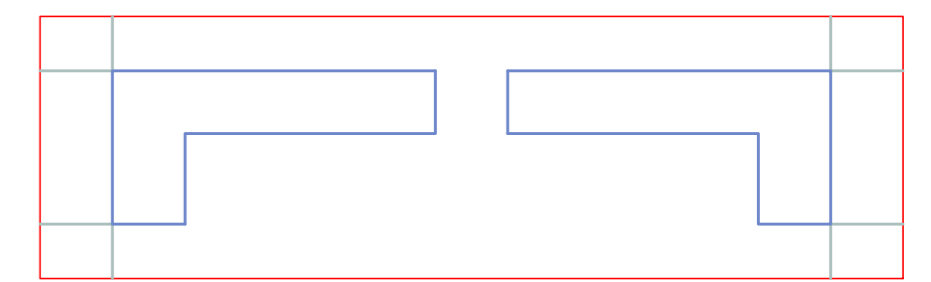


FASE 3: apertura centrale

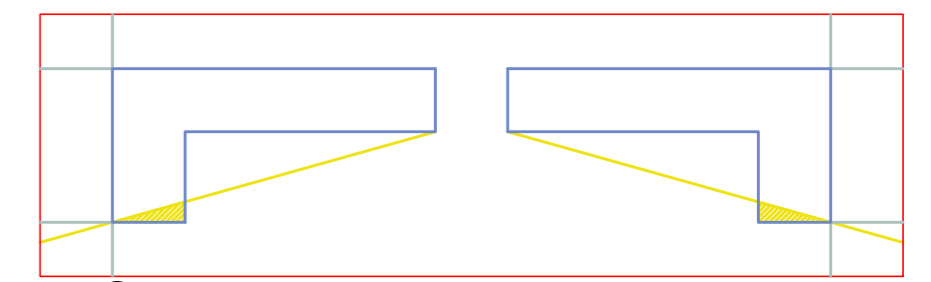

FASE 4: taglio e rimozione delle parti terminali

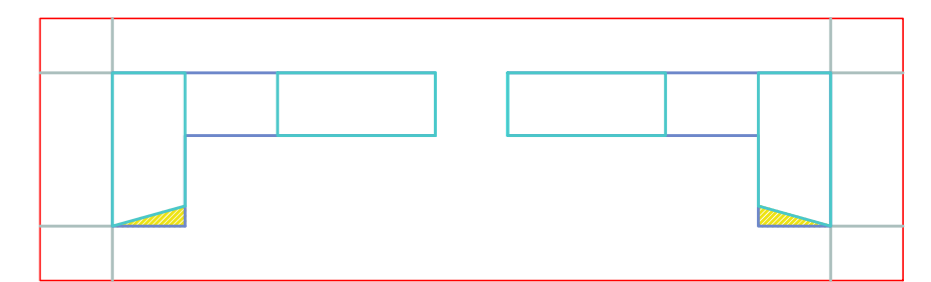

FASE 5: definizione dei corpi con diversa altezza

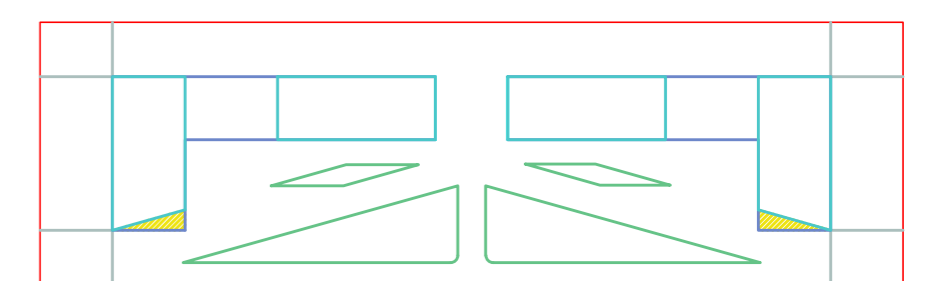

FASE 6: progetto dell'area destinata a verde

Il gruppo 4 è giunto alla definizione della planimetria di progetto finale (presente nell'immagine in alto a sinistra), portando avanti lo studio sulle potenzialità e sulle problematiche del lotto preesistente. Si notino l'apertura davanti all'intero organismo strutturale, destinato al verde (FASE 6), oppure la scelta di rimuovere le parti terminali dei corpi laterali, per permettere la prospettiva visiva totale su tutta l'area del parco (FASE 4).

Schemi planimetrici e volumetrici del progetto derivanti dallo studio del soleggiamento

E' possibile osservare sulla sinistra, un PLANOVOLUMETRICO. Esso permette una vista d'insieme del progetto inserito nel contesto. In giallo sono evidenziati gli edifici del lotto preso in esame per la trasformazione dell'area. Da notare anche la presenza del muro di cinta della caserma.



Planovolumetrico, scala 1:500



Studio del soleggiamento, scala 1:1000