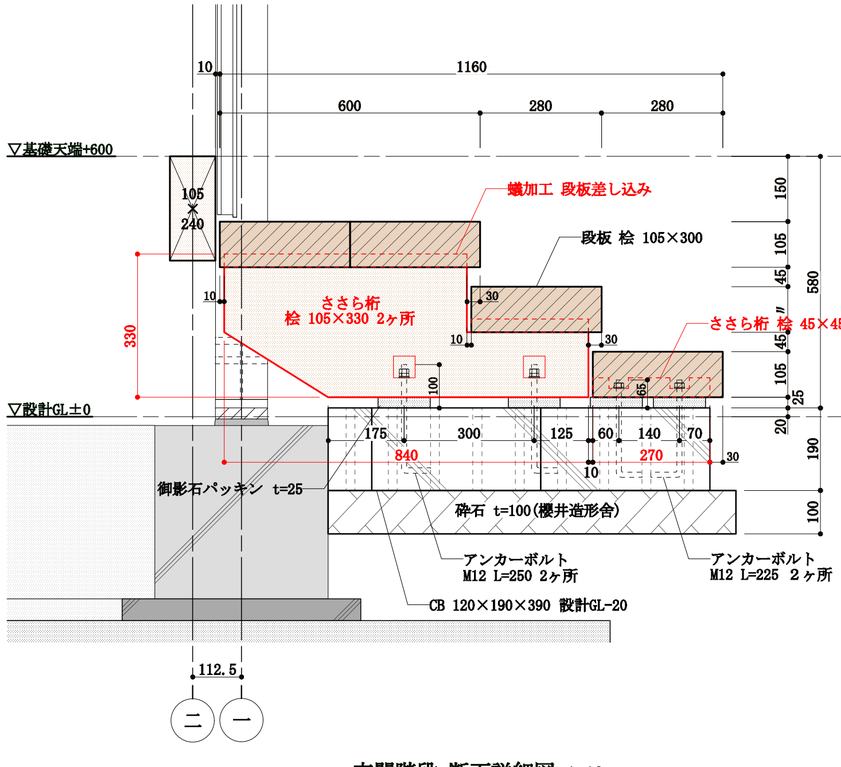

玄関階段 断面詳細図 1:10

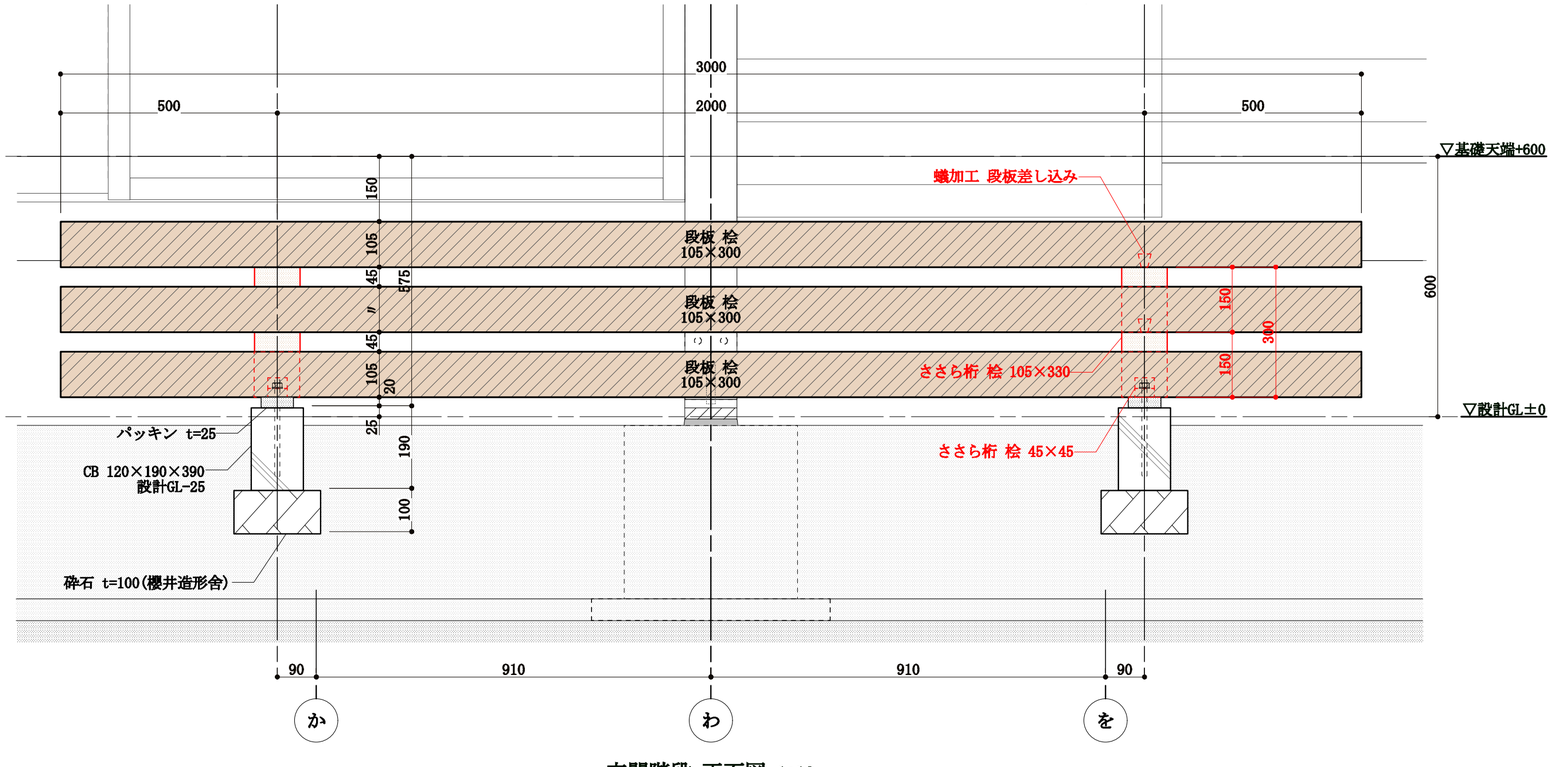

玄関階段 正面図 1:10

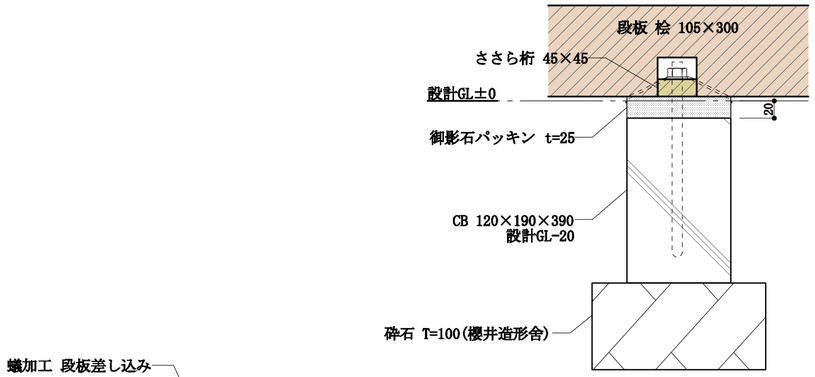

ささら桁 詳細図 1:5

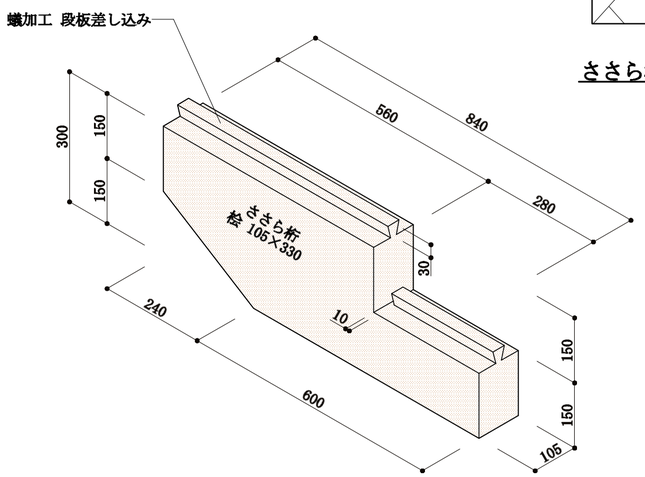

ささら桁 アイソメ図

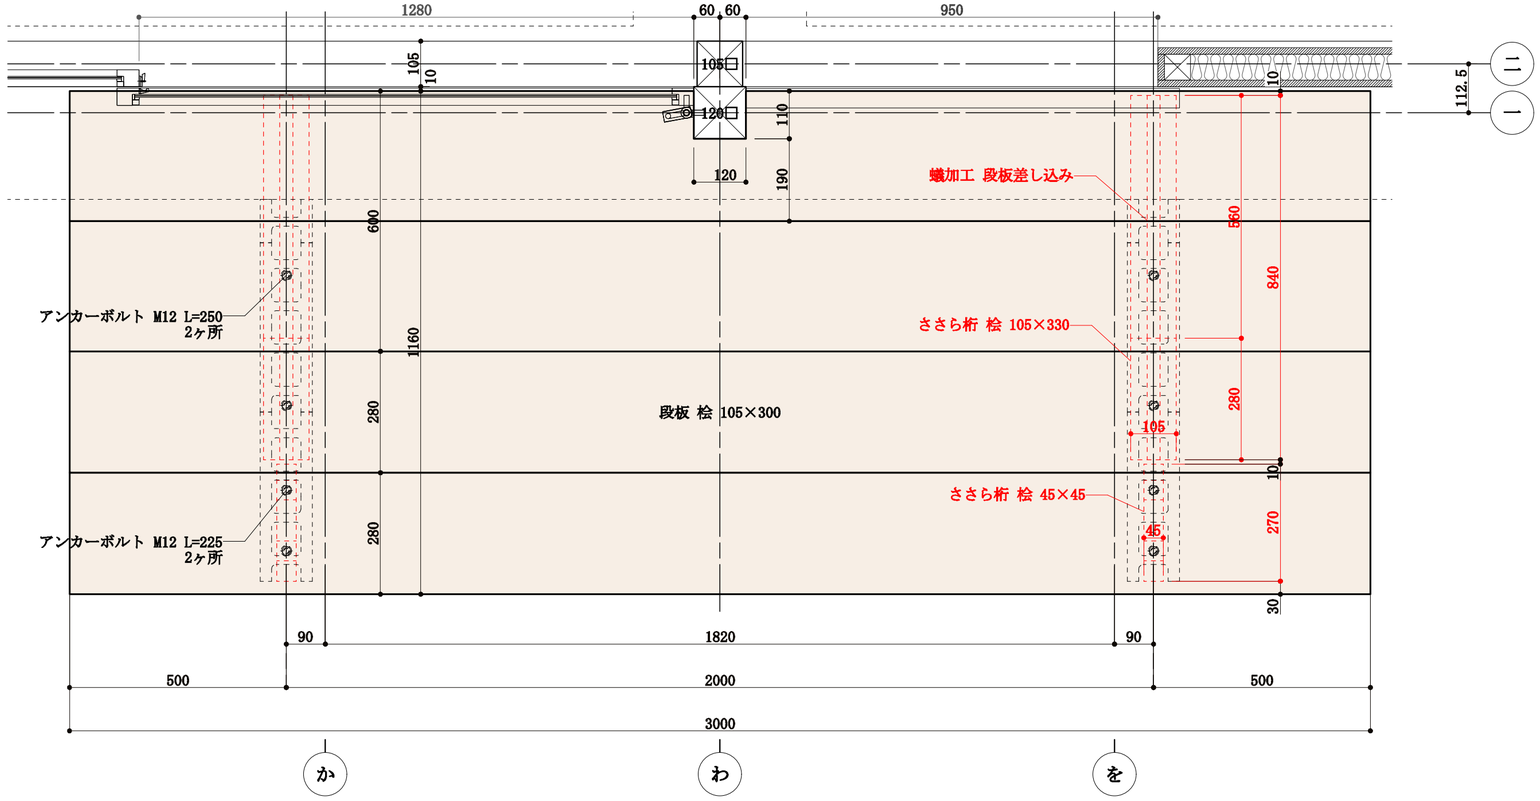

玄関階段 平面図 1:10

No.	PROJECT	TITLE	SCALE	DATE	DRAWING	
意.15	片瀬邸新築工事	階段詳細図	1:5, 1:10	2014, 04, 26	Y. TOMIDA	宇野友明建築事務所

一級建築士 大臣登録第202461号 一級建築士事務所 愛知県知事登録(い)第7071号 宇野友明