



PROSPETTO NORD stato di fatto

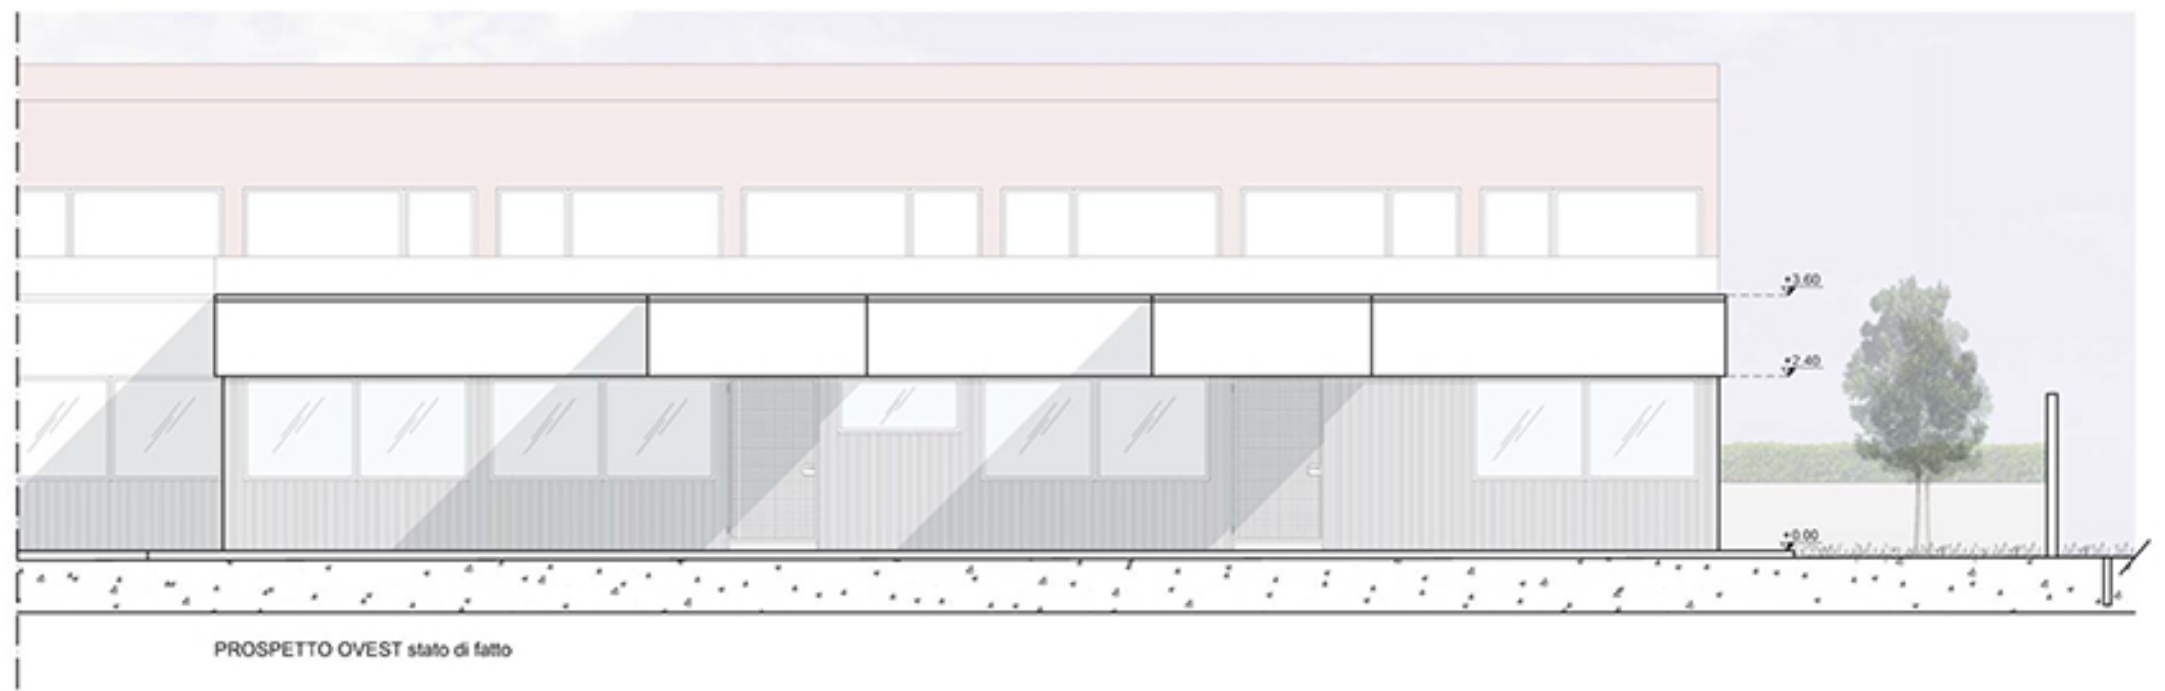


PROSPETTO OVEST stato di fatto




PROSPETTO NORD soluzione progettuale

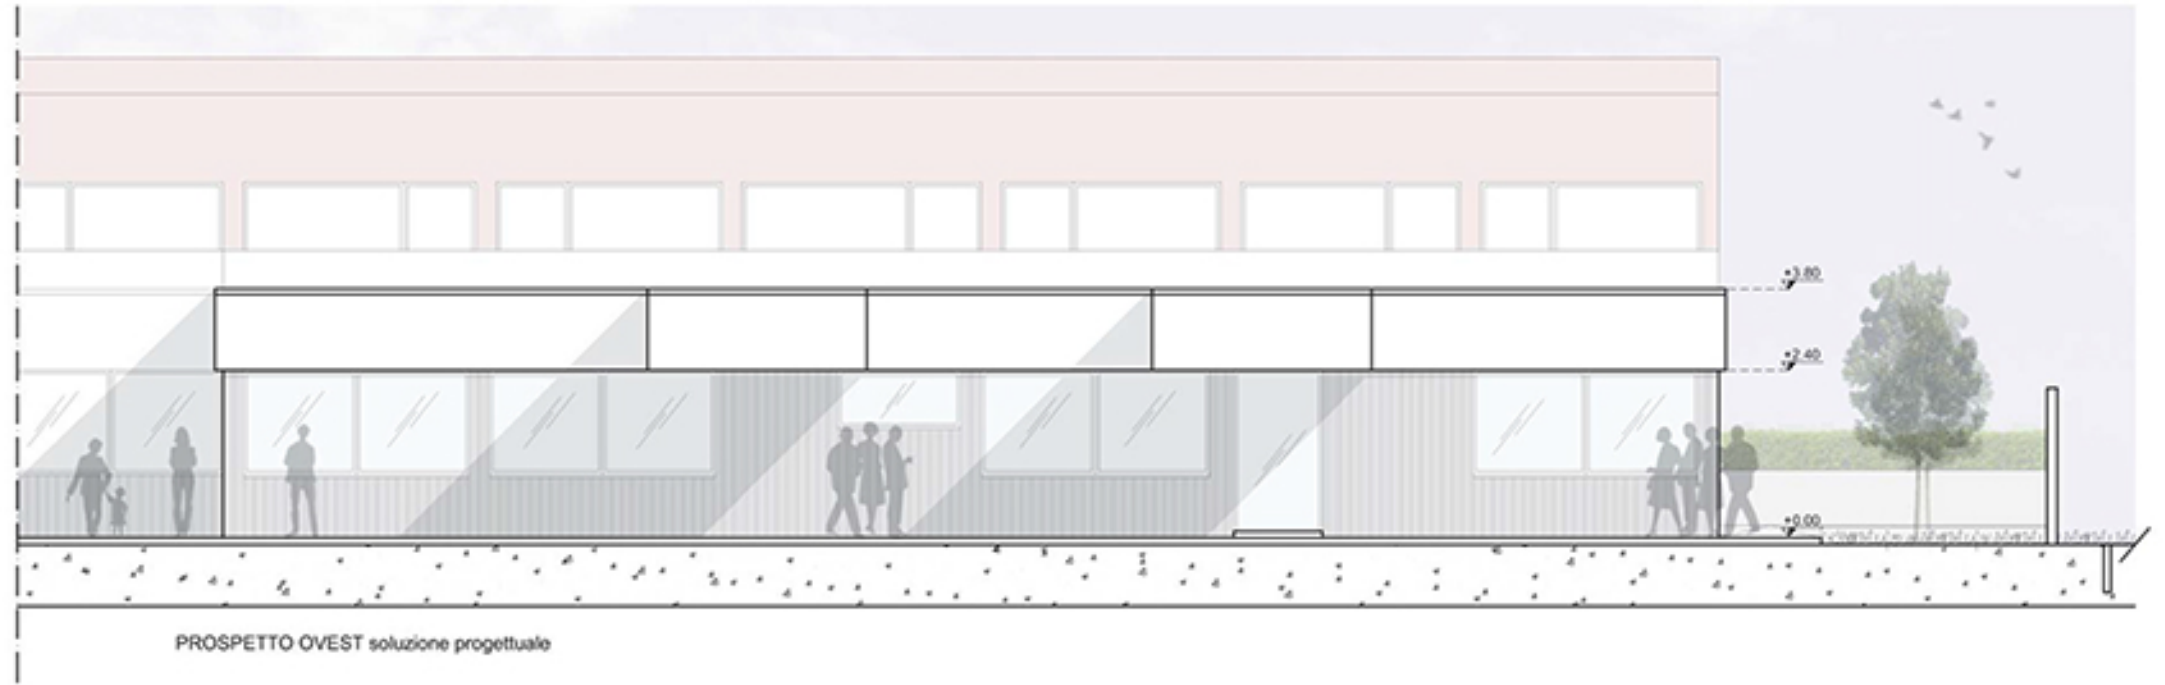

PROSPETTO OVEST soluzione progettuale

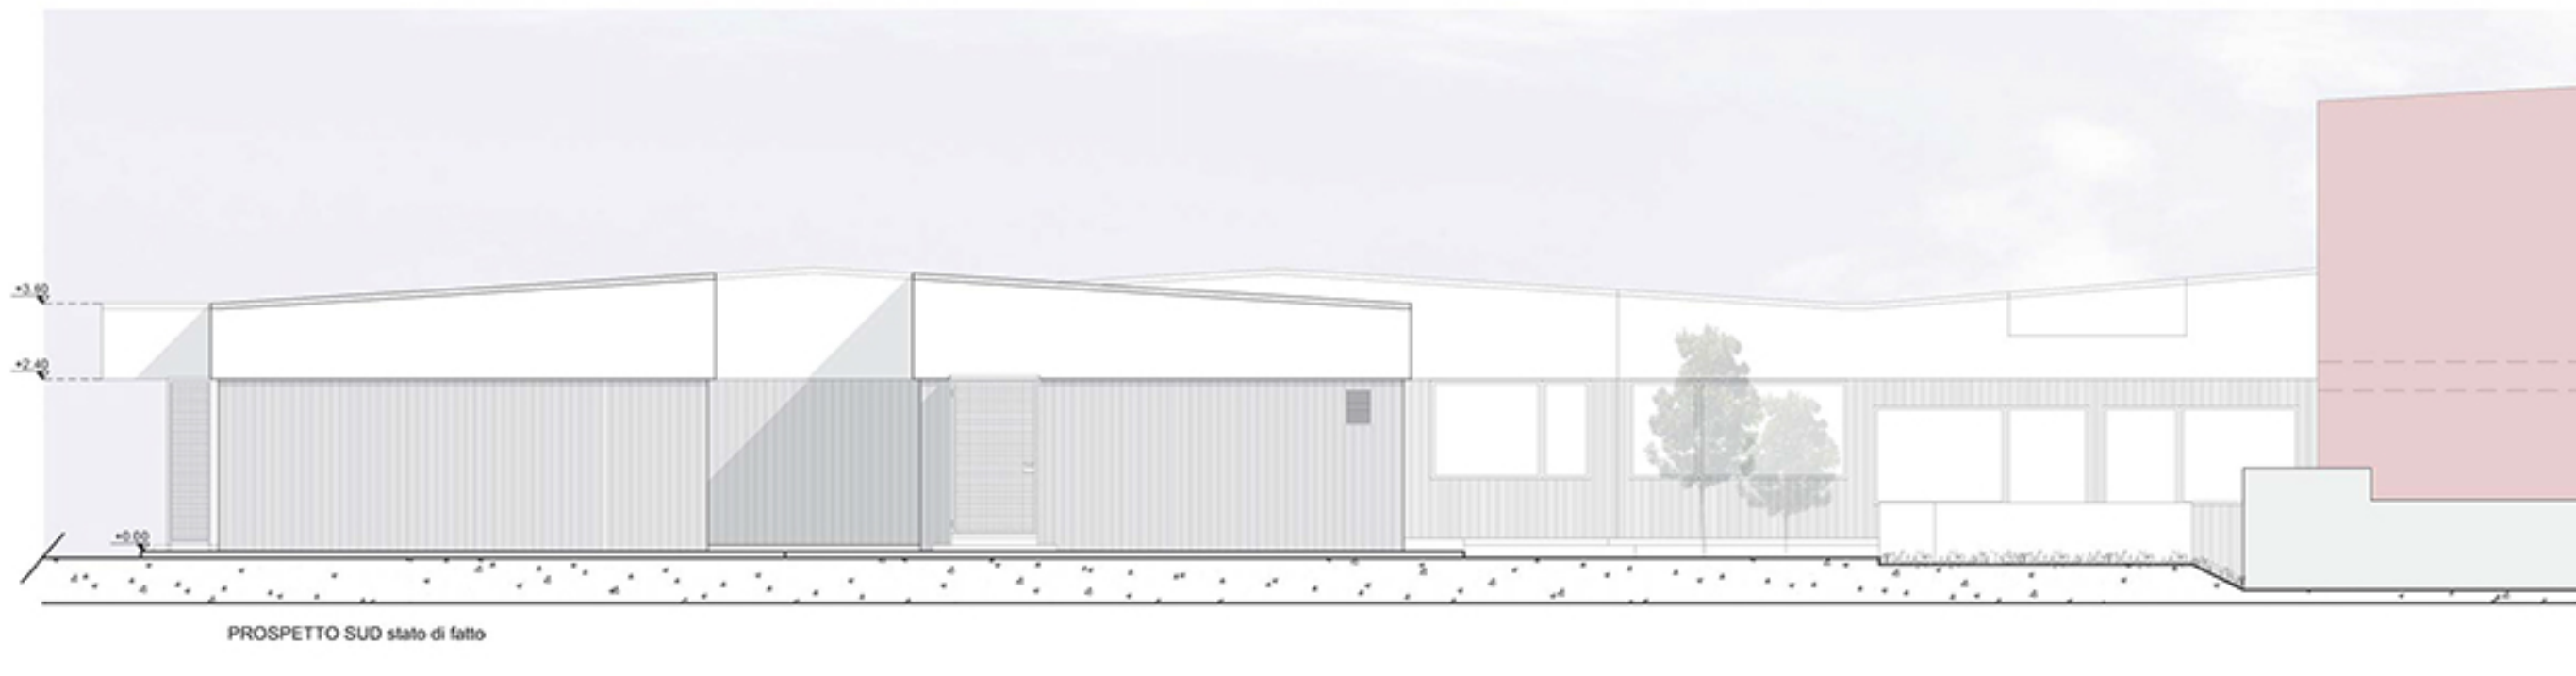

PROSPETTO SUD stato di fatto

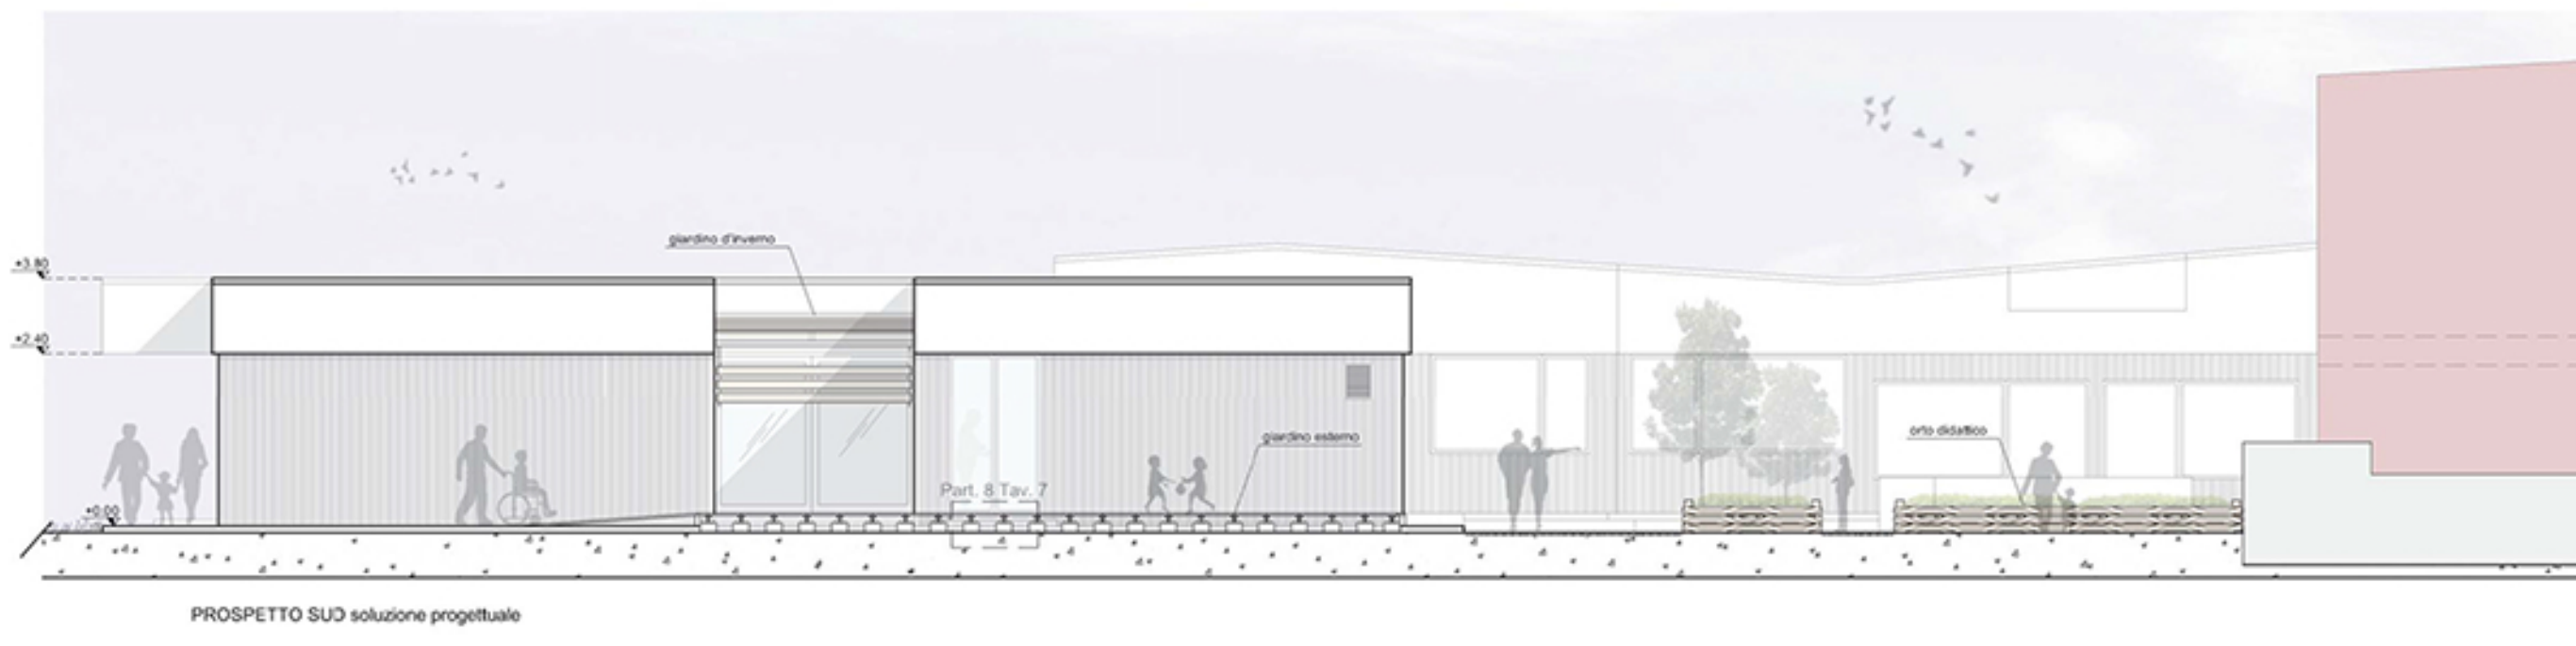

PROSPETTO SUD soluzione progettuale