


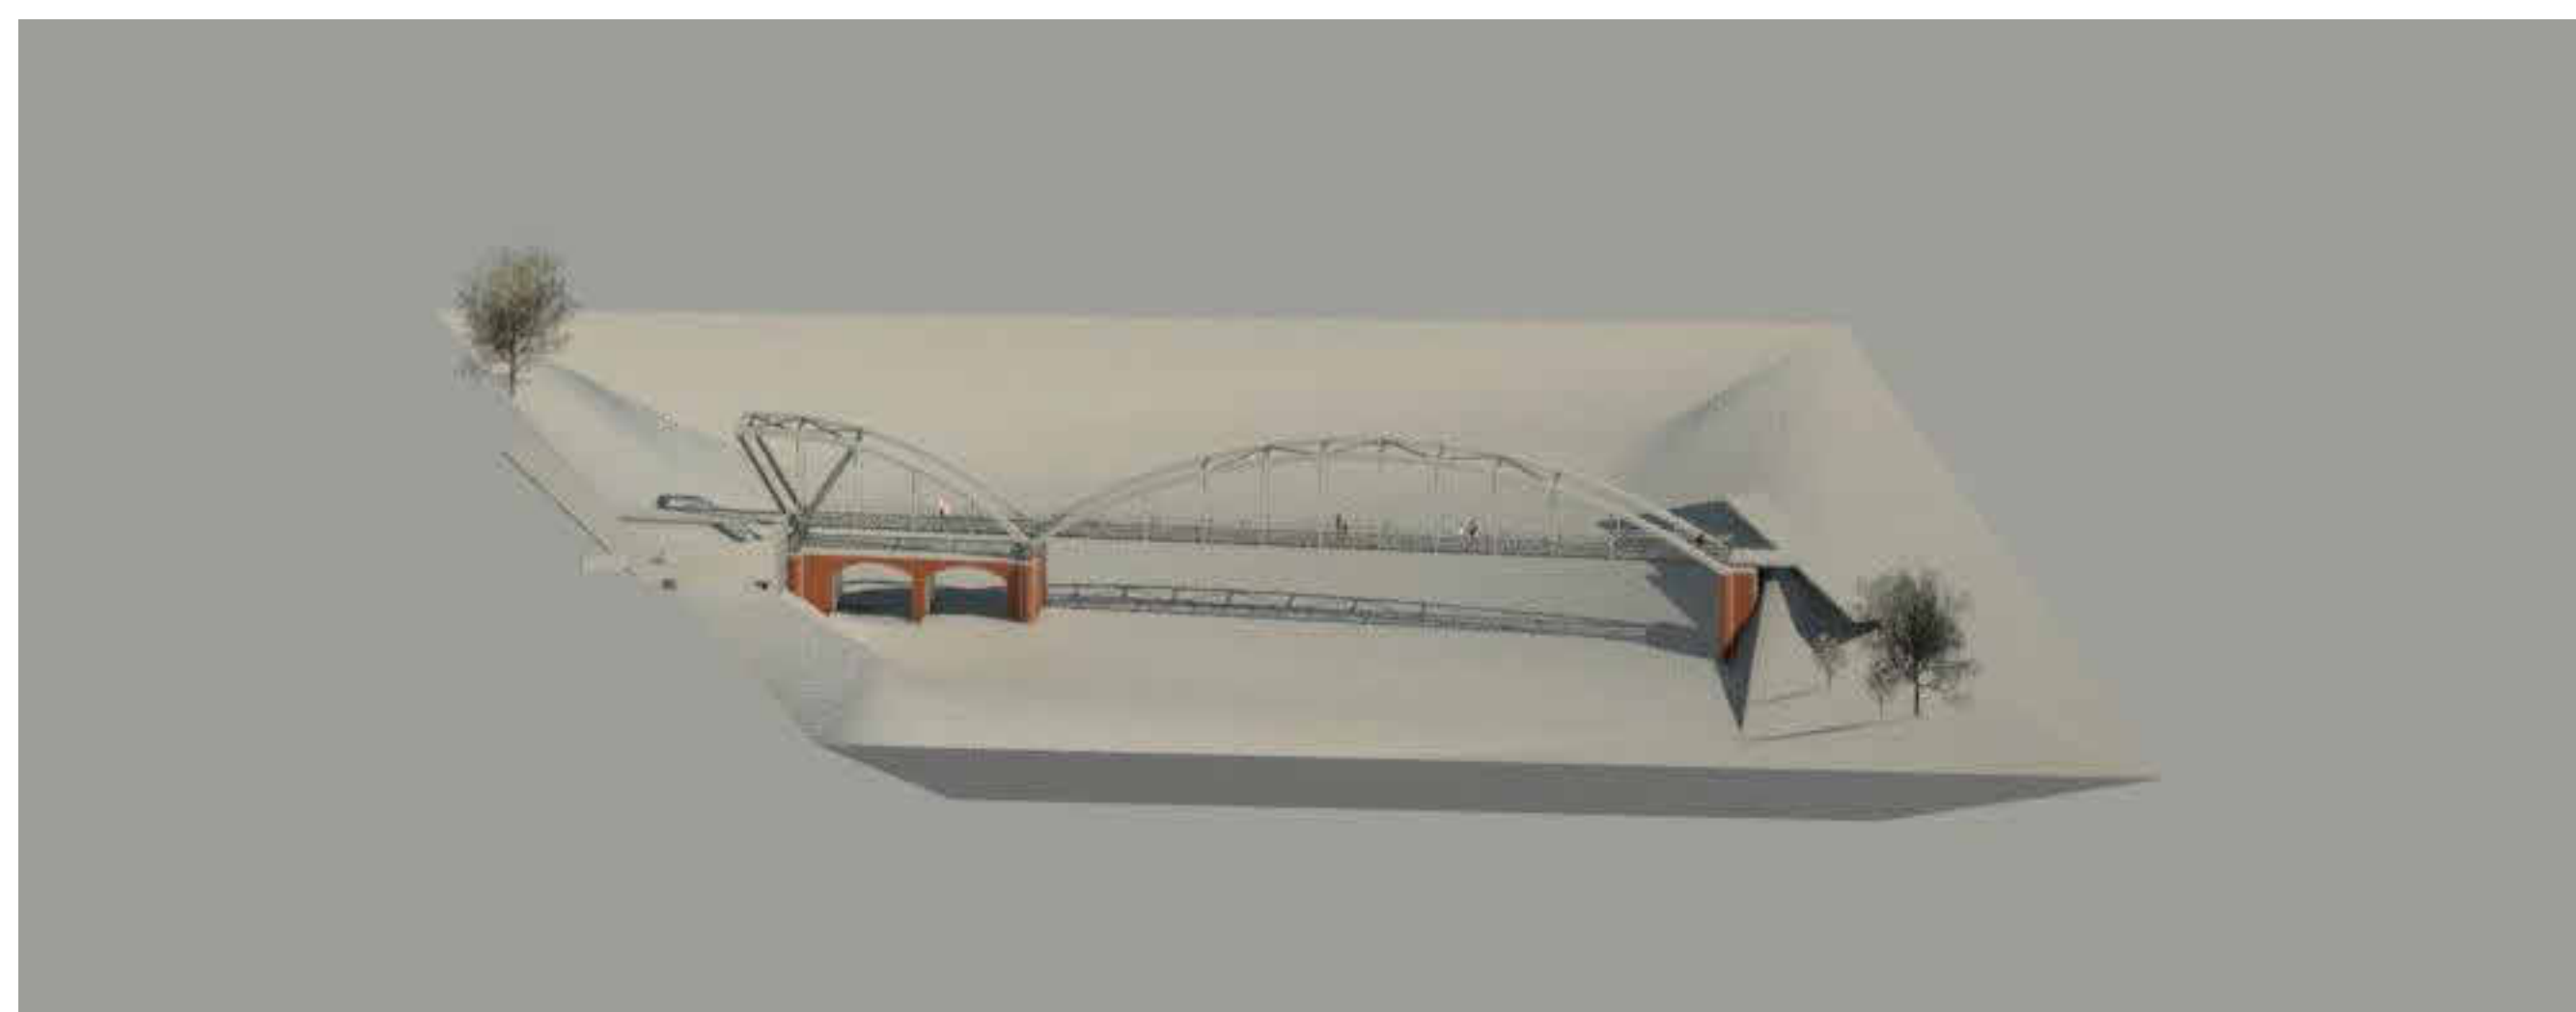

Vista della Struttura da Nord-Est



Vista della Struttura da Sud-Ovest




Vista da Nord-Est con inserimento dei resti del Ponte Antico




Vista da Nord-Ovest Via Baganza



Vista da Sud-Ovest con i resti del Ponte Antico

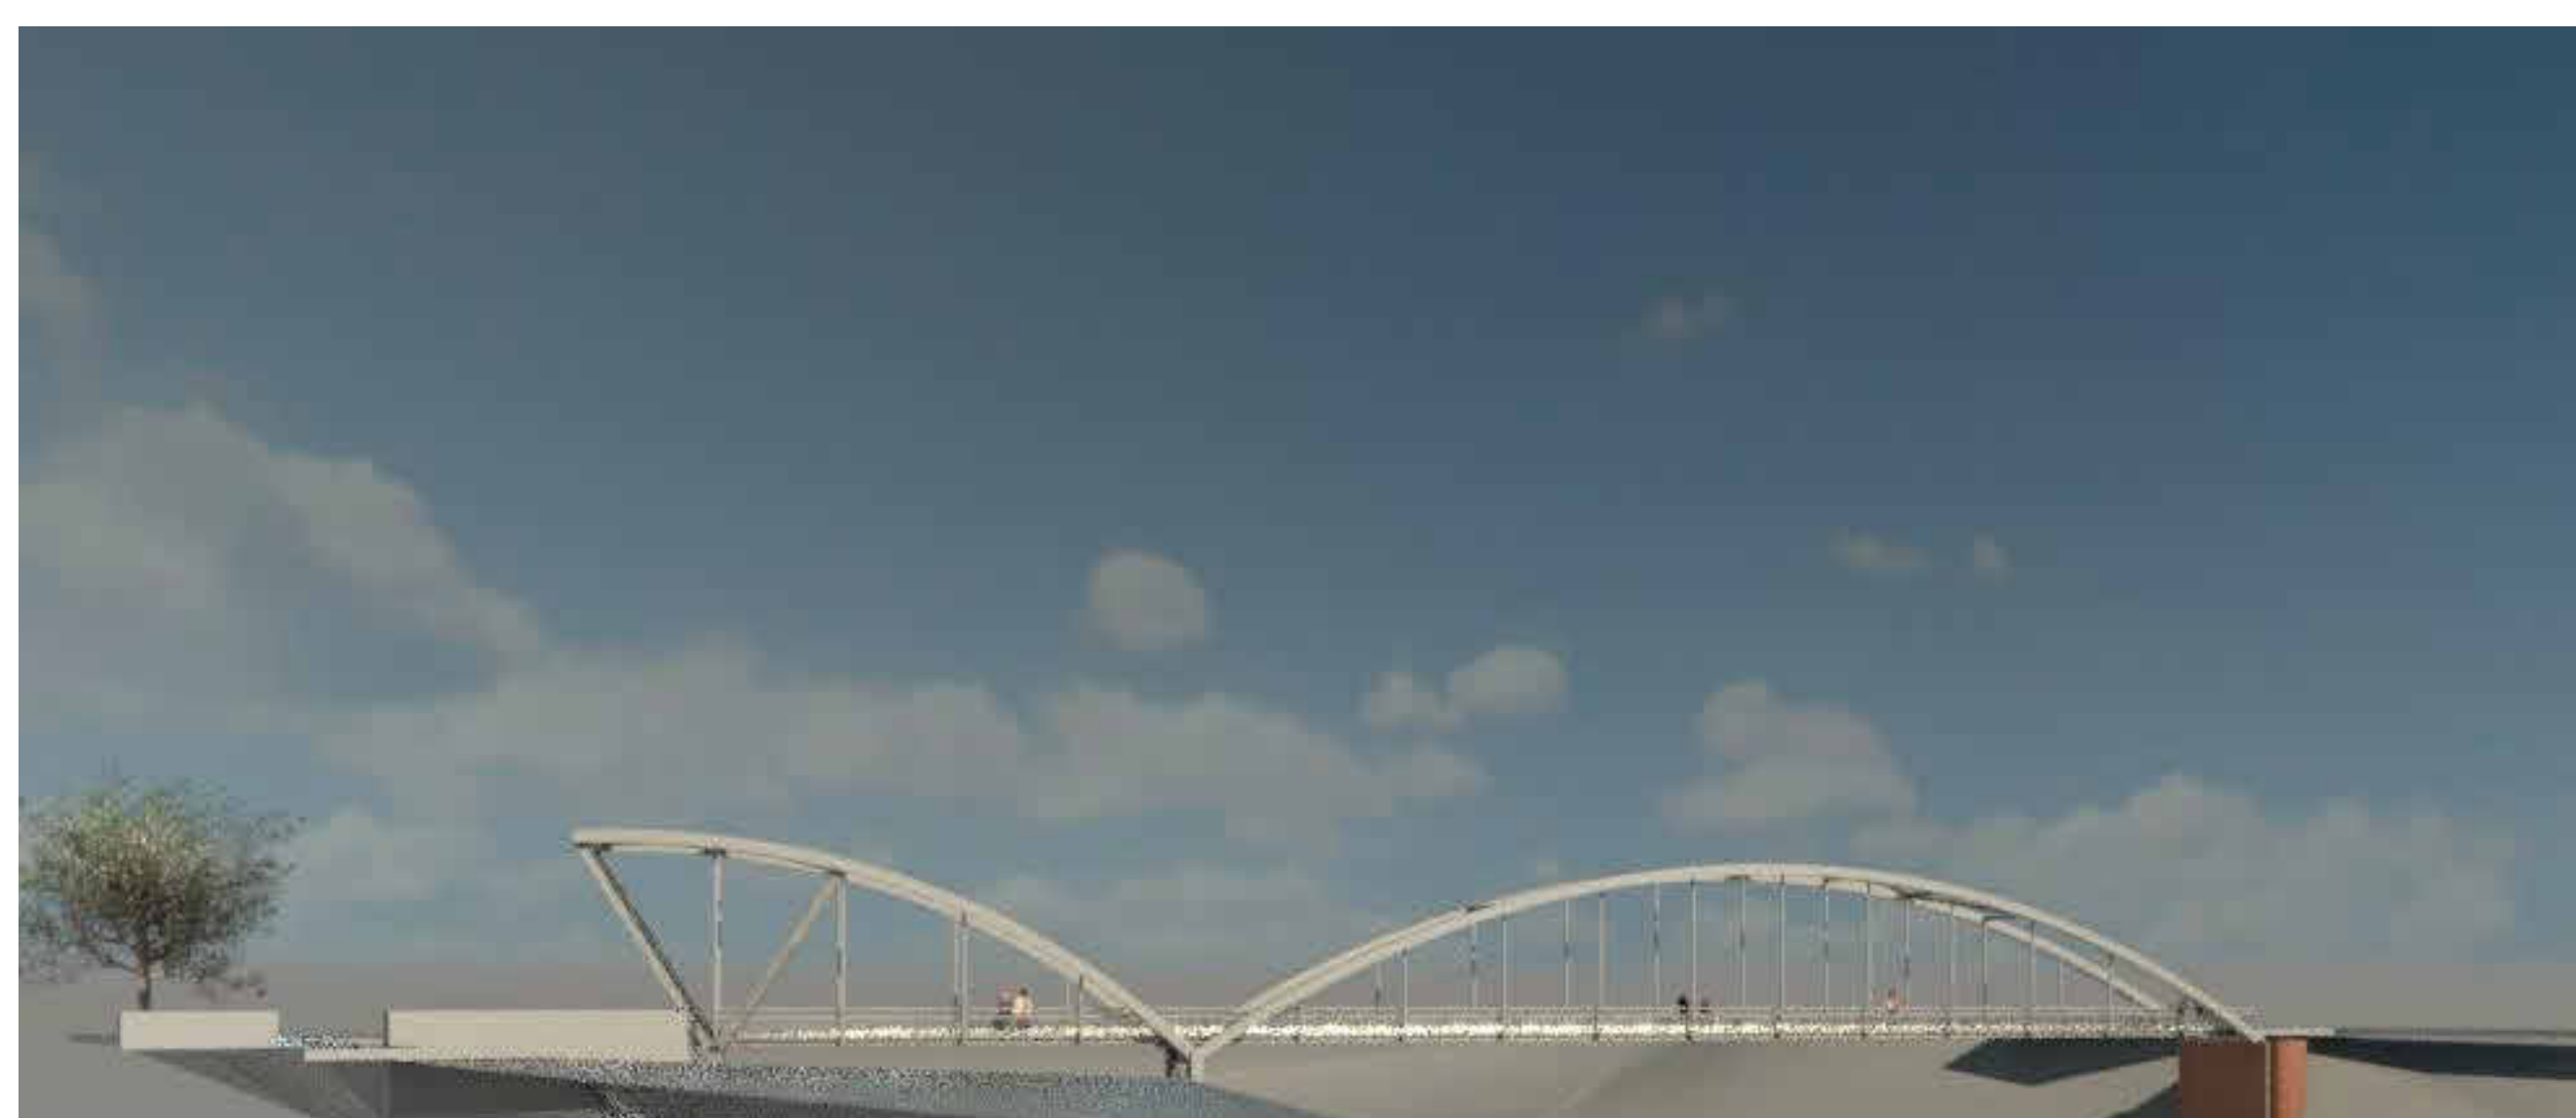


Vista da Nord-Est

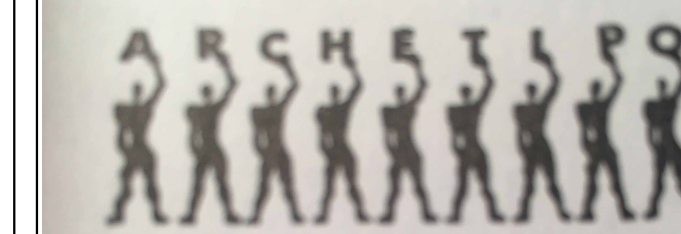

Architetto Pierangelo Censi Via  
Giaranzana N°39-43016 Polesine Zibello  
(Parma) Cell.3475766979

Consulente Indirizzo Indirizzo Telefono Fax e-mail	Consulente Indirizzo Indirizzo Telefono Fax e-mail
---	---

Consulente Indirizzo Indirizzo Telefono Fax e-mail	Consulente Indirizzo Indirizzo Telefono Fax e-mail
---	---

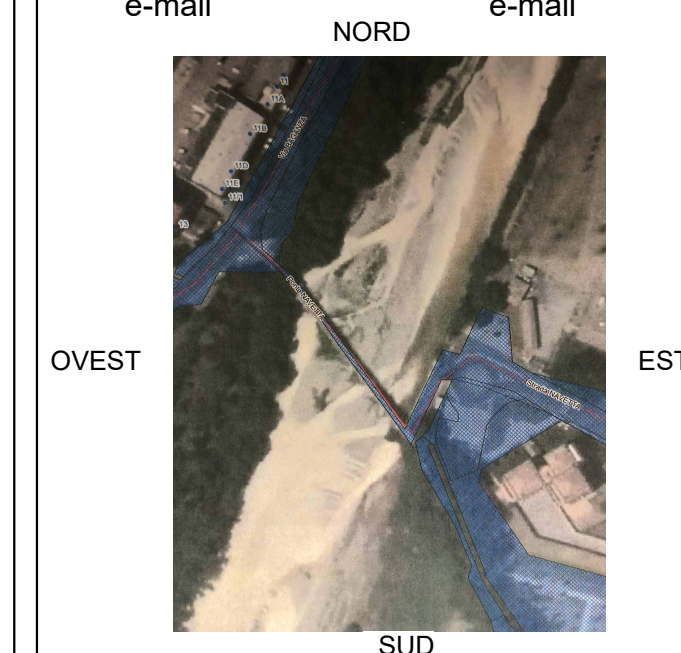

N.	Descrizione	Dati

# CONC. DI IDEE PONTE "DELLA NAVETTA"

Numero del progetto

Dati

Disegnato da **Pierangelo Censi**

Controllato da **Pierangelo Censi**

**A104**

Scala