

# AEROPORTO DI BOLOGNA (BO)

AMPLIAMENTO DEGLI UFFICI PRESSO L'AREA ACCETTAZIONE DELL'AEROPORTO GUGLIELMO MARCONI DI BOLOGNA

PROGETTO ESECUTIVO

Coordinamento

**Prof. Arch. MAURIZIO BRADASCHIA**

Sede:

Via Ponchielli, 3  
34122 Trieste  
T. +39 040 364510  
F. +39 040 364510  
studiobradaschia@studiobradaschia.it  
studiobradaschia@pec.studiobradaschia.it

Progettisti

Progetto architettonico e coordinamento della sicurezza in fase di progettazione

**Prof. Arch. MAURIZIO BRADASCHIA**

Progetto strutturale

**Dott. Ing. LUCA DAL TOÈ**

Progetto impianti

**Dott. Ing. DANIELE FRENO**

Progetto anti incendio

**Dott. Ing. MASSIMILIANO MODENA**

Collaboratore

**Dott. ALESSANDRO FUCHS**

Committente

**MARCONI DI BOLOGNA SPA**

Via del Triumvirato, 84  
40132 Bologna (BO)

Proprietà

**MARCONI DI BOLOGNA SPA**

Via del Triumvirato, 84  
40132 Bologna (BO)

Responsabile Unico del Procedimento

**Dott. Ing. DOMENICO TERRA**

Post Holder Progettazione Infrastrutture e Sistemi

**Dott. Ing. GIANCARLO GUARRERA**

Post Holder Manutenzione Infrastrutture

**Dott. Ing. LEONARDO MARCHI**

Post Holder Manutenzione Sistemi

**Dott. Ing. MARCO ROSSETTO**

Post Holder Terminal e Movimento

**Dott. ssa LAURA NOBILI**

Progetto

**PROGETTO ESECUTIVO PER L'AMPLIAMENTO DEGLI UFFICI PRESSO L'AREA ACCETTAZIONE DELL'AEROPORTO GUGLIELMO MARCONI DI BOLOGNA**




Titolo

**PROSPETTI E SEZIONI DELLO STATO DI FATTO**


Tavola

**PE - A.002 - 03**

Data Agosto 2018  
Scala 1:100  
Disegnato da A.Fuchs  
Revisione R3

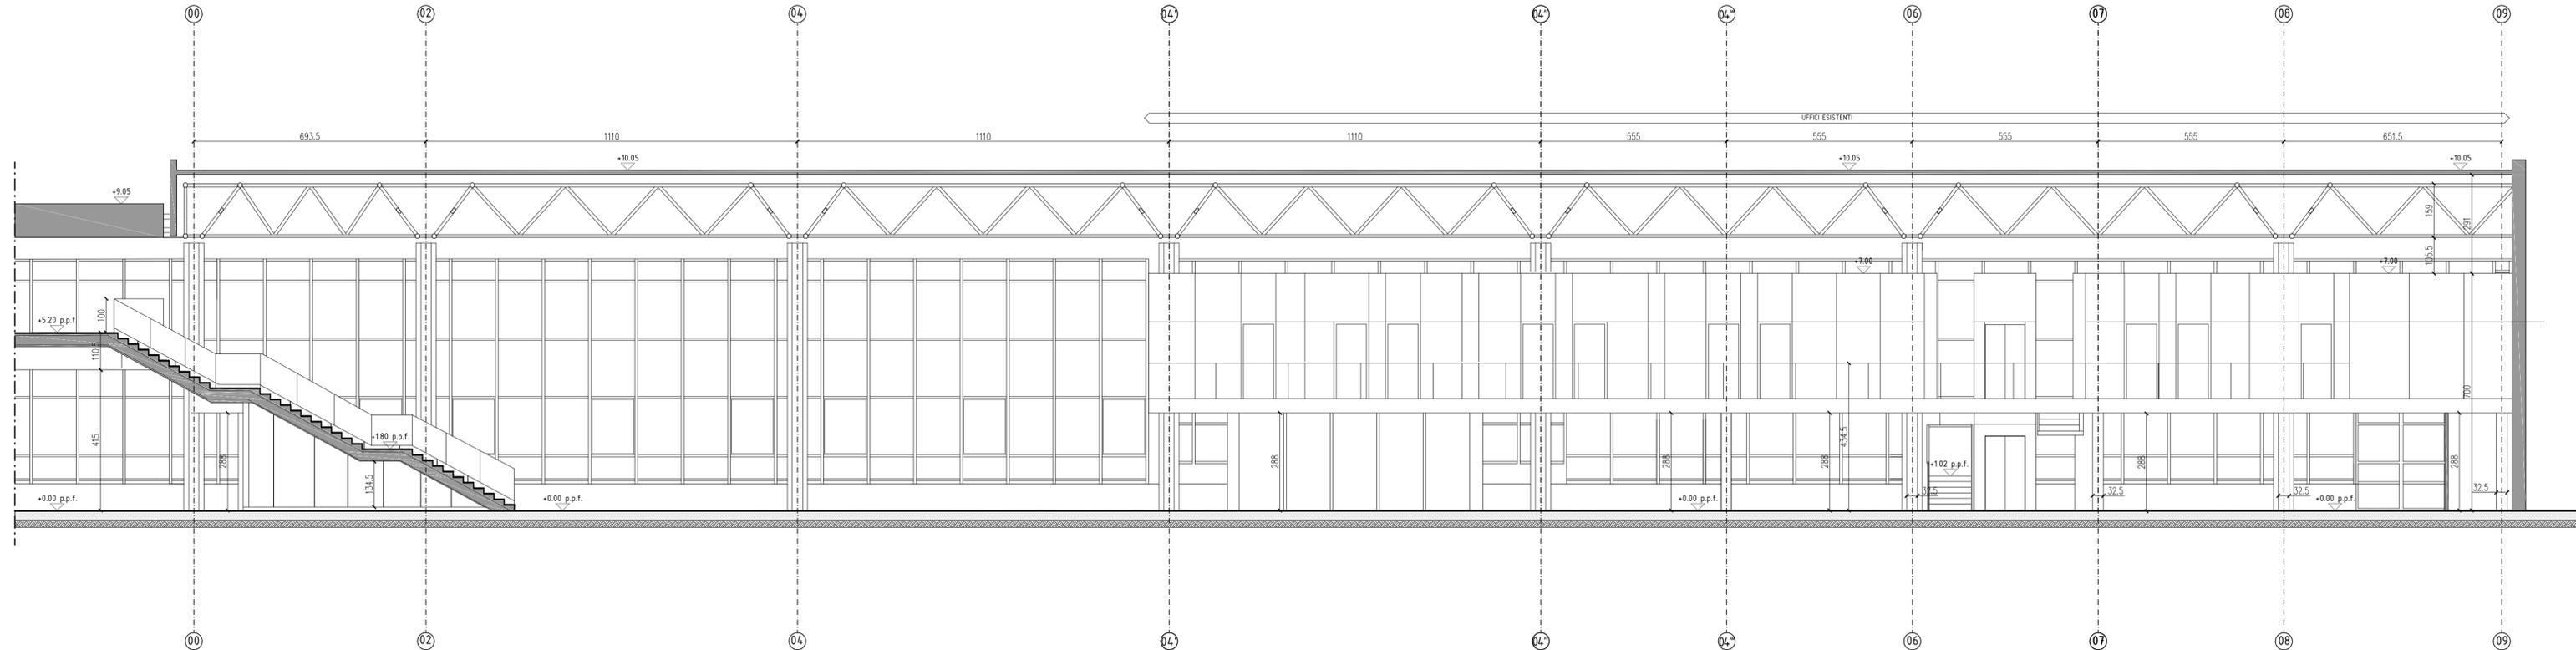

SEZIONE AA

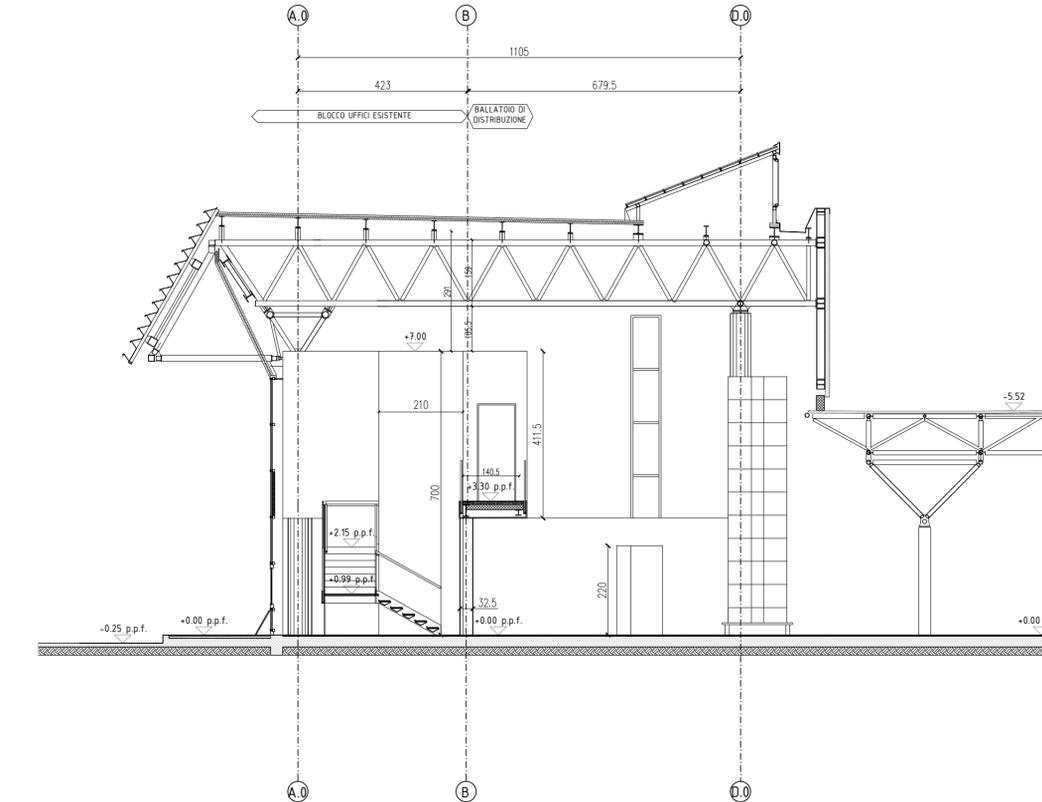

SEZIONE BB