

  
**STUDIO TECNICO arch.**  
**Antonio Massimiano**  
 VIA ORTONA 6 CHIETI  
 tel 371 3388285  
 antoniomassimiano@alice.it  
 antonio.massimiano@archiworldpec.it

**GIDA s.a.s**  
 Ubicazione : Custoza Chieti

DISEGNO:  
**prospetto sud**

STATO DISEGNO


modificato da: \_\_\_\_\_ Date \_\_\_\_\_

approvato da: \_\_\_\_\_ Date \_\_\_\_\_

scala disegno  
**1:100**

Layout ID  
**01**

Revision \_\_\_\_\_

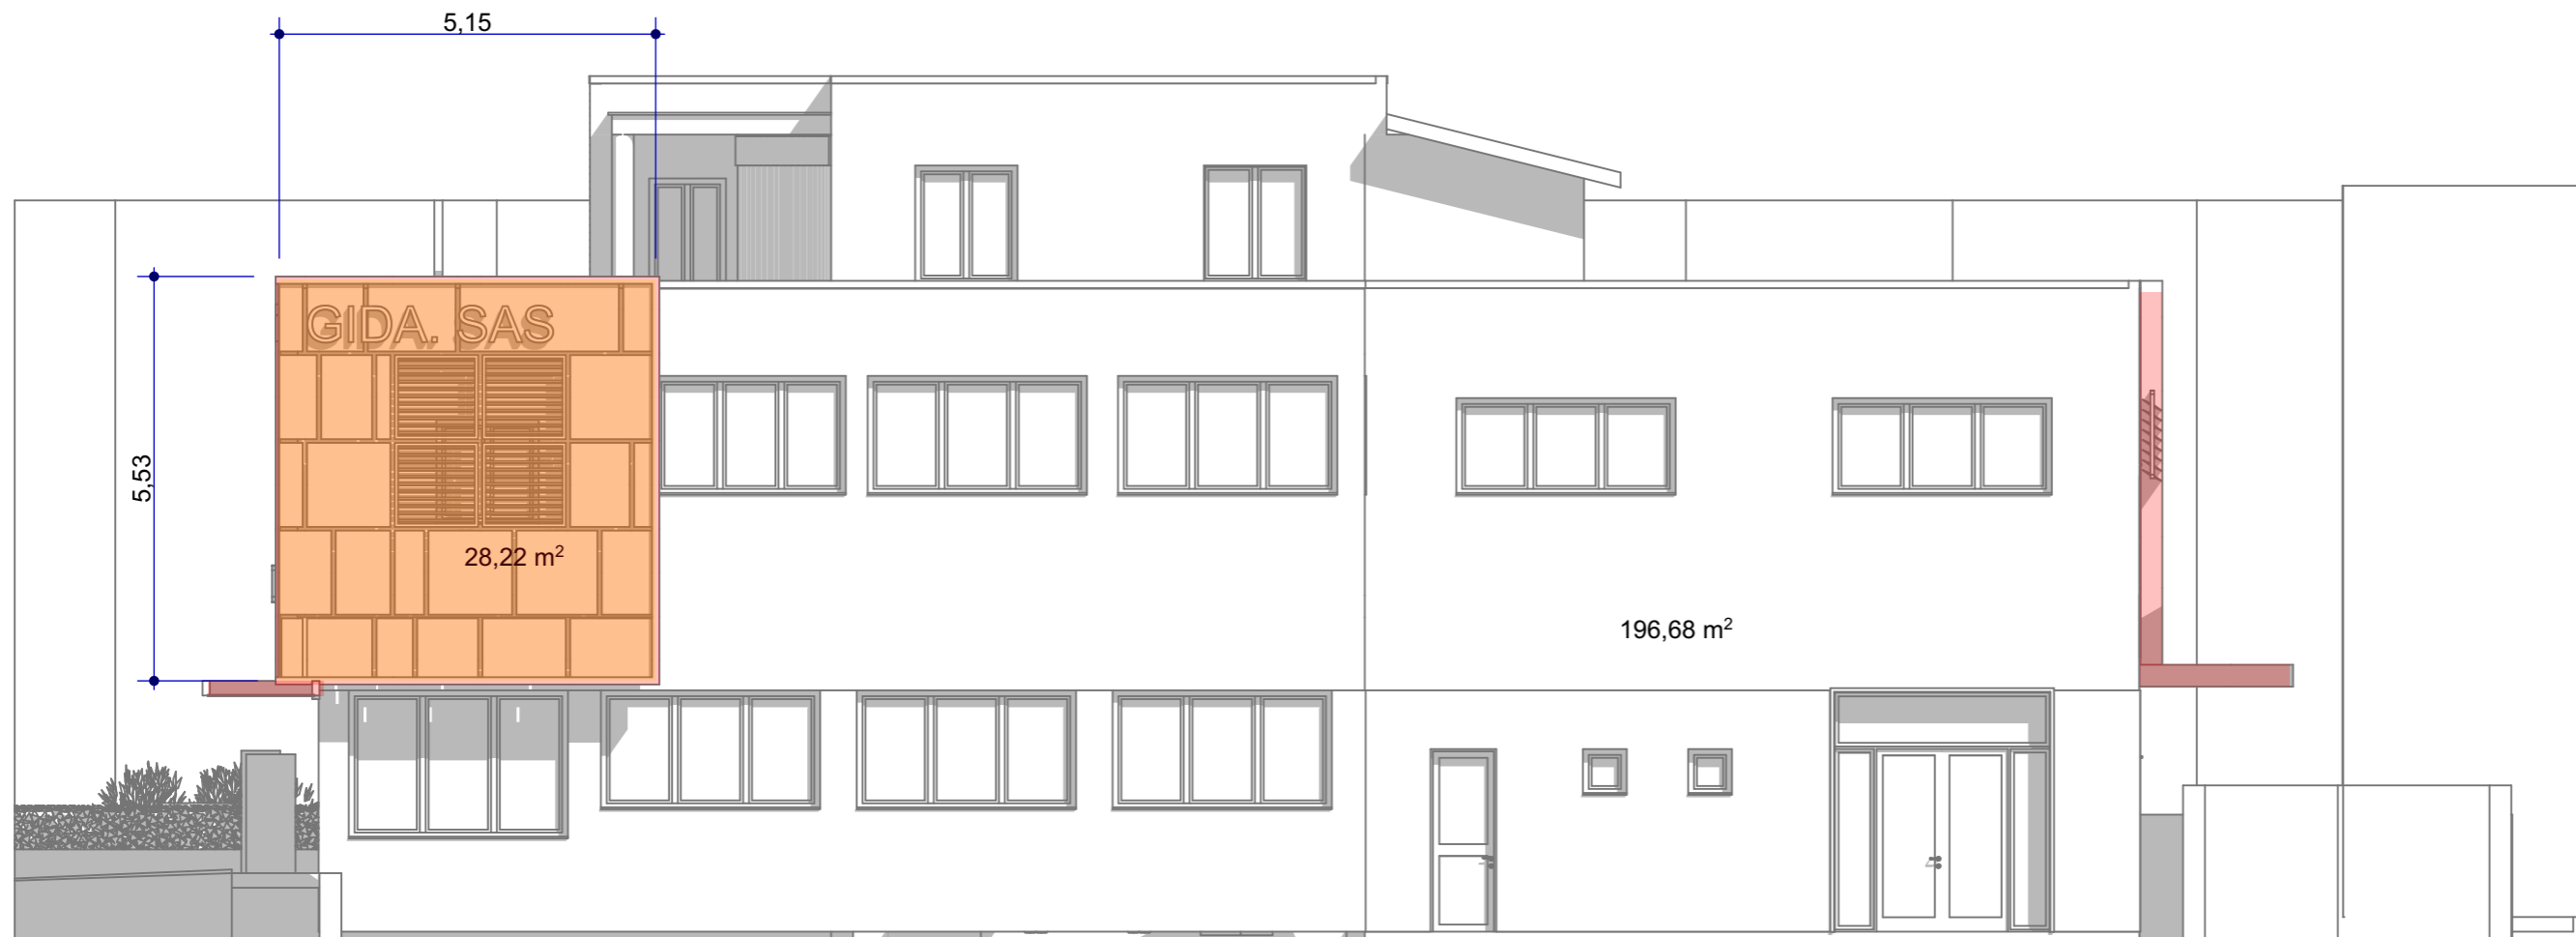

  
**STUDIO TECNICO arch.**  
**Antonio Massimiano**  
 VIA ORTONA 6 CHIETI  
 tel 371 3388285  
 antoniomassimiano@alice.it  
 antonio.massimiano@archiworldpec.it

**GIDA s.a.s**  
 Ubicazione : Custoza Chieti

DISEGNO:  
**prospetto ovest**

STATO DISEGNO


modificato da: \_\_\_\_\_ Date \_\_\_\_\_

approvato da: \_\_\_\_\_ Date \_\_\_\_\_

scala disegno  
**1:100**

Layout ID  
**02**

Revision \_\_\_\_\_

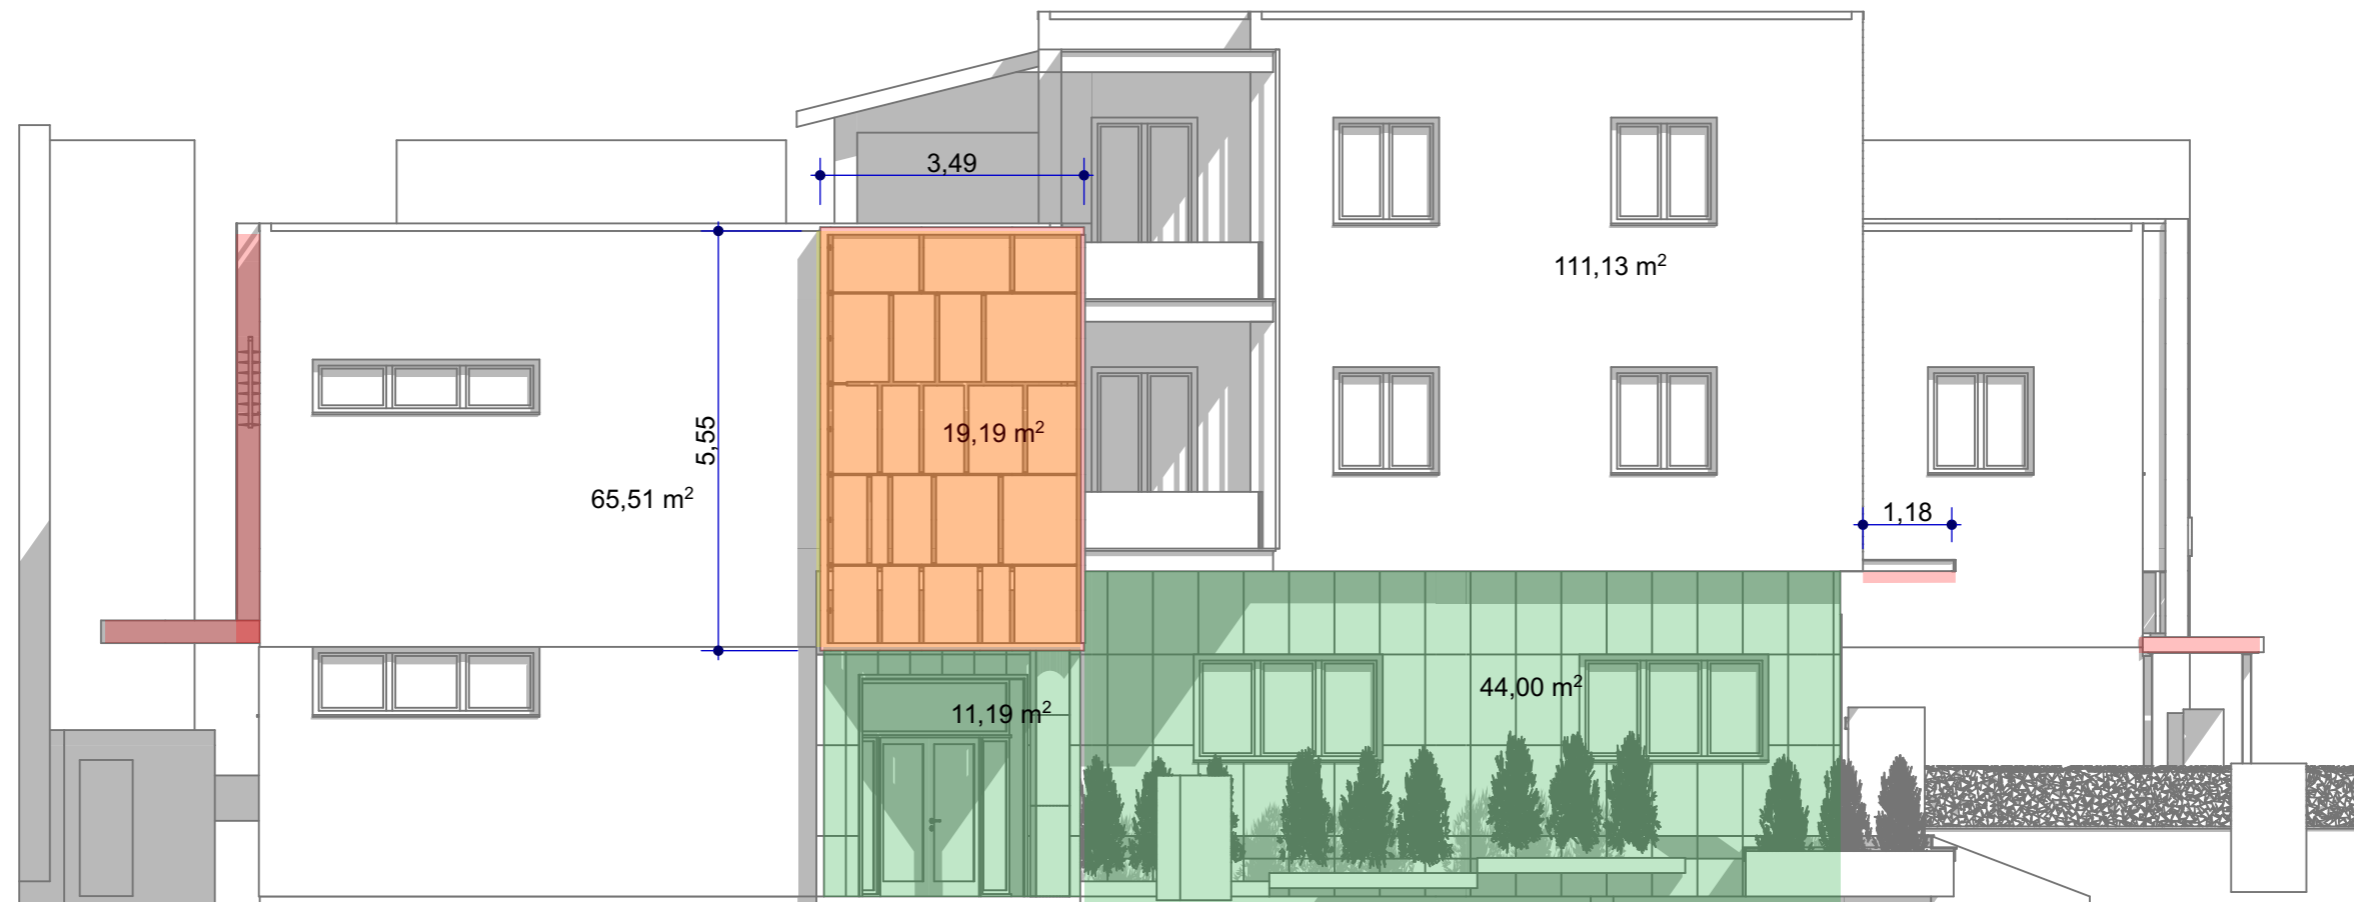

  
**STUDIO TECNICO arch.**  
**Antonio Massimiano**  
 VIA ORTONA 6 CHIETI  
 tel 371 3388285  
 antoniomassimiano@alice.it  
 antonio.massimiano@archiworldpec.it

**GIDA s.a.s**  
 Ubicazione : Custoza Chieti

DISEGNO:  
**prospetto est**

STATO DISEGNO

modificato da: \_\_\_\_\_ Date \_\_\_\_\_

approvato da: \_\_\_\_\_ Date \_\_\_\_\_

scala disegno  
**1:100**

Layout ID  
**03**

Revision \_\_\_\_\_



  
**STUDIO TECNICO arch.**  
**Antonio Massimiano**  
 VIA ORTONA 6 CHIETI  
 tel 371 3388285  
 antoniomassimiano@alice.it  
 antonio.massimiano@archiworldpec.it

**GIDA s.a.s**  
 Ubicazione : Custozza Chieti

DISEGNO:  
**prospetto nord**

STATO DISEGNO


modificato da: \_\_\_\_\_ Date \_\_\_\_\_

approvato da: \_\_\_\_\_ Date \_\_\_\_\_

scala disegno  
**1:100**

Layout ID  
**04**

Revision \_\_\_\_\_

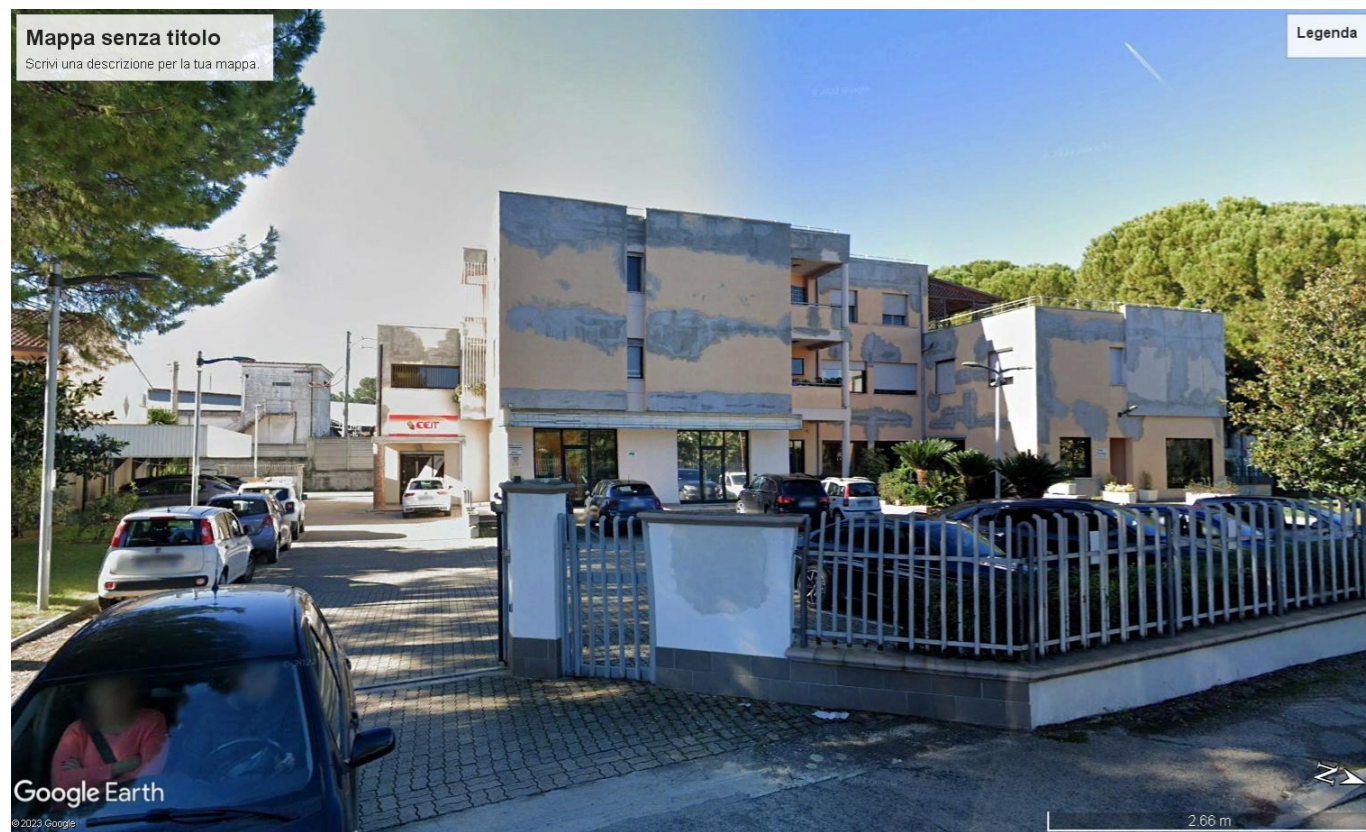

**STUDIO TECNICO arch.**

**Antonio Massimiano**

VIA ORTONA 6 CHIETI

tel 371 3388285

antoniomassimiano@alice.it

antonio.massimiano@archiworldpec.it

**GIDA s.a.s**

Ubicazione : Custozza Chieti



DISEGNO:

**fronte nord 01 map, gida -  
 Picture17**

STATO DISEGNO

modificato da: \_\_\_\_\_ Date

approvato da: \_\_\_\_\_ Date

scala disegno  
**1:2,22, 1:1,33**

Layout ID  
**05** \_\_\_\_\_ Revision

## Mapa senza titolo

Scrivi una descrizione per la tua mappa.



Legenda



**STUDIO TECNICO arch.**

**Antonio Massimiano**

VIA ORTONA 6 CHIETI

tel 371 3388285

antoniomassimiano@alice.it

antonio.massimiano@archiworldpec.it

**GIDA s.a.s**

Ubicazione : Custozza Chieti



DISEGNO:

**fronte nord 02 map, gida -  
Picture1**

STATO DISEGNO

modificato da: \_\_\_\_\_ Date \_\_\_\_\_

approvato da: \_\_\_\_\_ Date \_\_\_\_\_

scala disegno  
**1:1,82, 1:1,33**

Layout ID  
**06** \_\_\_\_\_ Revision \_\_\_\_\_

**Mappa senza titolo**  
Scrivi una descrizione per la tua mappa.

Legenda



**STUDIO TECNICO arch.**

**Antonio Massimiano**

VIA ORTONA 6 CHIETI

tel 371 3388285

antoniomassimiano@alice.it

antonio.massimiano@archiworldpec.it

**GIDA s.a.s**

Ubicazione : Custozza Chieti

DISEGNO:

**fronte nord 03 map, gida -  
Picture2**


STATO DISEGNO

modificato da: \_\_\_\_\_ Date \_\_\_\_\_

approvato da: \_\_\_\_\_ Date \_\_\_\_\_

scala disegno  
**1:1,82, 1:1,33**

Layout ID  
**07** \_\_\_\_\_ Revision \_\_\_\_\_

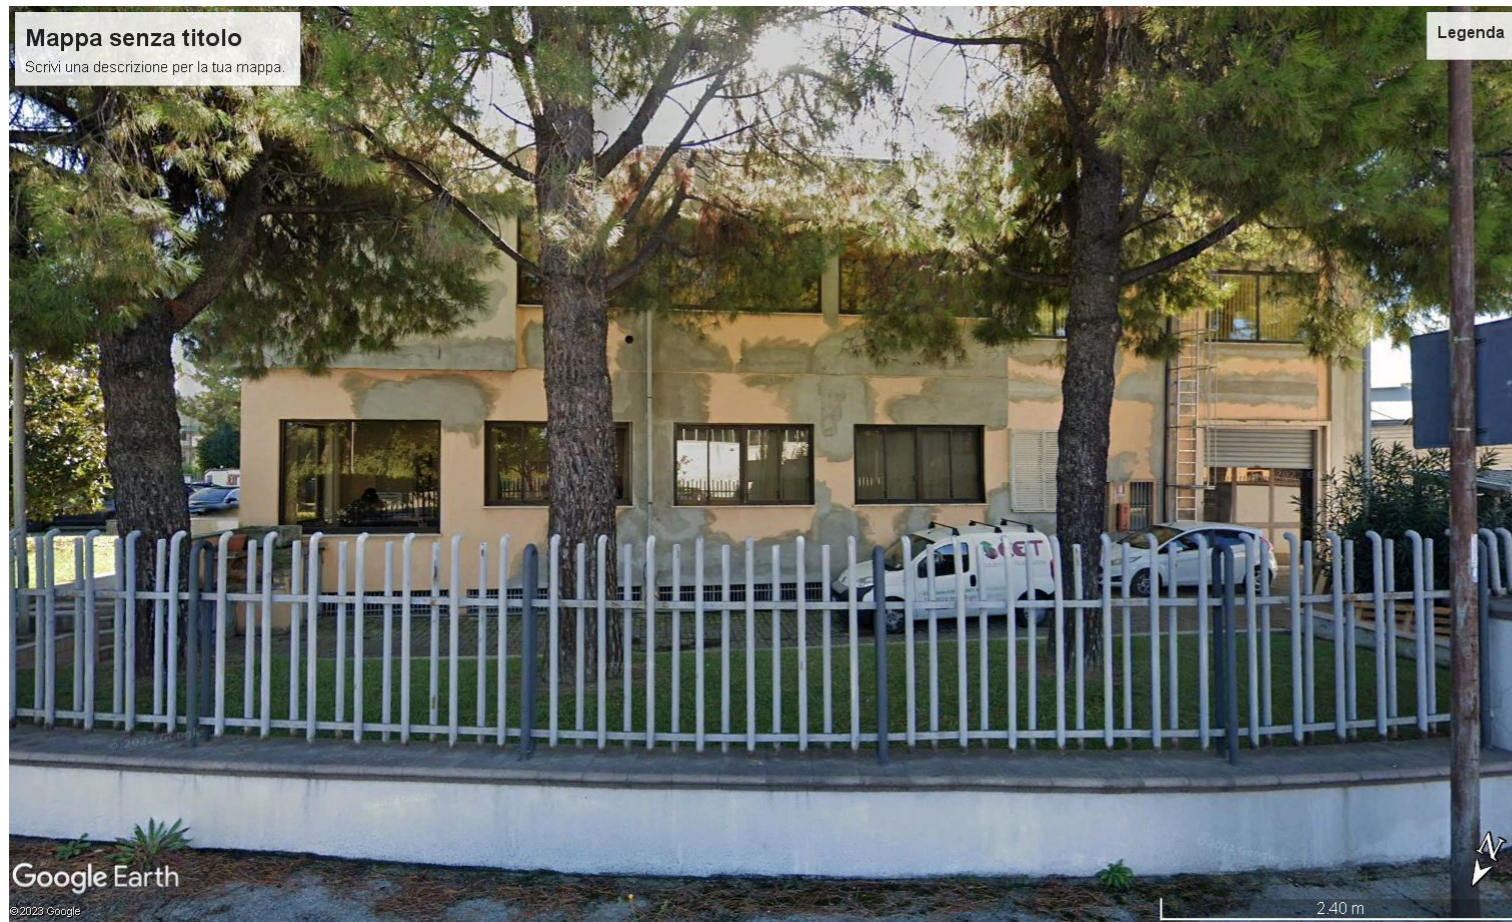

**STUDIO TECNICO arch.**

**Antonio Massimiano**

VIA ORTONA 6 CHIETI

tel 371 3388285

antoniomassimiano@alice.it

antonio.massimiano@archiworldpec.it

**GIDA s.a.s**

Ubicazione : Custozza Chieti

DISEGNO:

**fronte ovest 01 map, gida -  
Picture001**

STATO DISEGNO


modificato da: Date

approvato da: Date

scala disegno  
**1:2, 1:1,33**

Layout ID Revision  
**08**



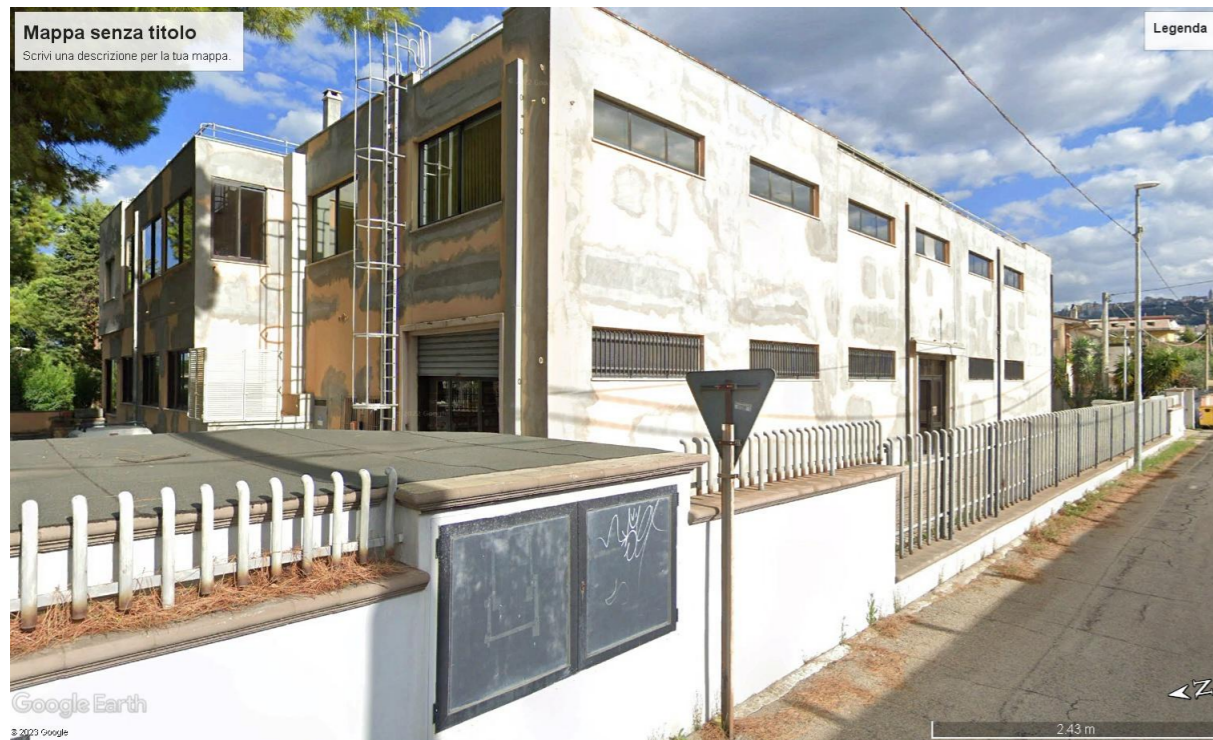

**STUDIO TECNICO arch.**

**Antonio Massimiano**

VIA ORTONA 6 CHIETI

tel 371 3388285

antoniomassimiano@alice.it

antonio.massimiano@archiworldpec.it

**GIDA s.a.s**

Ubicazione : Custozza Chieti

DISEGNO:

**fronte sudovest 01 map, gida -  
Picture02, gida - Picture006,  
gida - Picture0041**

STATO DISEGNO

modificato da: \_\_\_\_\_ Date \_\_\_\_\_

approvato da: \_\_\_\_\_ Date \_\_\_\_\_

scala disegno  
**1:2,50, 1:1,43, 1:2,86, 1:3,33**

Layout ID \_\_\_\_\_ Revision \_\_\_\_\_  
**09**



**STUDIO TECNICO arch.**

**Antonio Massimiano**

VIA ORTONA 6 CHIETI

tel 371 3388285

antoniomassimiano@alice.it

antonio.massimiano@archiworldpec.it

**GIDA s.a.s**

Ubicazione : Custozza Chieti

DISEGNO:

**fronte sudest 01 map, gida -  
Picture0101, gida - Picture003,  
gida - Picture0051**

STATO DISEGNO

modificato da: \_\_\_\_\_ Date \_\_\_\_\_

approvato da: \_\_\_\_\_ Date \_\_\_\_\_

scala disegno  
**1:2,50, 1:1,43, 1:3,33**

Layout ID  
**10** \_\_\_\_\_ Revision \_\_\_\_\_



  
**STUDIO TECNICO arch.**  
**Antonio Massimiano**  
 VIA ORTONA 6 CHIETI  
 tel 371 3388285  
 antoniomassimiano@alice.it  
 antonio.massimiano@archiworldpec.it

**GIDA s.a.s**  
 Ubicazione : Custoza Chieti

DISEGNO:  
**gida - Picture5.j0pg**

STATO DISEGNO

modificato da: \_\_\_\_\_ Date \_\_\_\_\_

approvato da: \_\_\_\_\_ Date \_\_\_\_\_

scala disegno  
**1:1,11**

Layout ID  
**11**

Revision \_\_\_\_\_



  
**STUDIO TECNICO arch.**  
**Antonio Massimiano**  
 VIA ORTONA 6 CHIETI  
 tel 371 3388285  
 antoniomassimiano@alice.it  
 antonio.massimiano@archiworldpec.it

**GIDA s.a.s**  
 Ubicazione : Custoza Chieti

DISEGNO:  
**PROSPETTO NORD**

STATO DISEGNO

modificato da: \_\_\_\_\_ Date \_\_\_\_\_

approvato da: \_\_\_\_\_ Date \_\_\_\_\_

scala disegno  
**1:1,18**

Layout ID  
**12**

Revision \_\_\_\_\_



  
**STUDIO TECNICO arch.**  
**Antonio Massimiano**  
 VIA ORTONA 6 CHIETI  
 tel 371 3388285  
 antoniomassimiano@alice.it  
 antonio.massimiano@archiworldpec.it

**GIDA s.a.s**  
 Ubicazione : Custozza Chieti

DISEGNO:  
**PROSPETTO SUD**

STATO DISEGNO

modificato da: \_\_\_\_\_ Date \_\_\_\_\_

approvato da: \_\_\_\_\_ Date \_\_\_\_\_

scala disegno  
**1:1,18**

Layout ID  
**13**

Revision \_\_\_\_\_



  
**STUDIO TECNICO arch.**  
**Antonio Massimiano**  
 VIA ORTONA 6 CHIETI  
 tel 371 3388285  
 antoniomassimiano@alice.it  
 antonio.massimiano@archiworldpec.it

**GIDA s.a.s**  
 Ubicazione : Custoza Chieti

DISEGNO:  
**PROSPETTO OVEST**

STATO DISEGNO

modificato da: \_\_\_\_\_ Date \_\_\_\_\_

approvato da: \_\_\_\_\_ Date \_\_\_\_\_

scala disegno  
**1:1,18**

Layout ID  
**14**

Revision \_\_\_\_\_



  
**STUDIO TECNICO arch.**  
**Antonio Massimiano**  
 VIA ORTONA 6 CHIETI  
 tel 371 3388285  
 antoniomassimiano@alice.it  
 antonio.massimiano@archiworldpec.it

**GIDA s.a.s**  
 Ubicazione : Custoza Chieti

DISEGNO:  
**PROSPETTO EST**

STATO DISEGNO

modificato da: \_\_\_\_\_ Date \_\_\_\_\_

approvato da: \_\_\_\_\_ Date \_\_\_\_\_

scala disegno  
**1:1,18**

Layout ID **15** \_\_\_\_\_  
 Revision \_\_\_\_\_



  
**STUDIO TECNICO arch.**  
**Antonio Massimiano**  
 VIA ORTONA 6 CHIETI  
 tel 371 3388285  
 antoniomassimiano@alice.it  
 antonio.massimiano@archiworldpec.it

**GIDA s.a.s**  
 Ubicazione : Custoza Chieti

DISEGNO:  
**gida - Pictur0e10**

STATO DISEGNO

modificato da: \_\_\_\_\_ Date \_\_\_\_\_

approvato da: \_\_\_\_\_ Date \_\_\_\_\_

scala disegno  
**1:1,11**

Layout ID  
**16**

Revision \_\_\_\_\_





  
**STUDIO TECNICO arch.**  
**Antonio Massimiano**  
 VIA ORTONA 6 CHIETI  
 tel 371 3388285  
 antoniomassimiano@alice.it  
 antonio.massimiano@archiworldpec.it

**GIDA s.a.s**  
 Ubicazione : Custozza Chieti

DISEGNO:  
**gida - Picture40**

STATO DISEGNO

modificato da: \_\_\_\_\_ Date \_\_\_\_\_

approvato da: \_\_\_\_\_ Date \_\_\_\_\_

scala disegno  
**1:1,11**

Layout ID  
**17**

Revision \_\_\_\_\_



  
**STUDIO TECNICO arch.**  
**Antonio Massimiano**  
 VIA ORTONA 6 CHIETI  
 tel 371 3388285  
 antoniomassimiano@alice.it  
 antonio.massimiano@archiworldpec.it

**GIDA s.a.s**  
 Ubicazione : Custoza Chieti

DISEGNO:  
**gida - Picture20**

STATO DISEGNO

modificato da: \_\_\_\_\_ Date \_\_\_\_\_

approvato da: \_\_\_\_\_ Date \_\_\_\_\_

scala disegno  
**1:1,11**

Layout ID  
**18**

Revision \_\_\_\_\_



  
**STUDIO TECNICO arch.**  
**Antonio Massimiano**  
 VIA ORTONA 6 CHIETI  
 tel 371 3388285  
 antoniomassimiano@alice.it  
 antonio.massimiano@archiworldpec.it

**GIDA s.a.s**  
 Ubicazione : Custoza Chieti

DISEGNO:  
**gida - Picture14**

STATO DISEGNO

modificato da: \_\_\_\_\_ Date \_\_\_\_\_

approvato da: \_\_\_\_\_ Date \_\_\_\_\_

scala disegno  
**1:1**

Layout ID  
**19**

Revision \_\_\_\_\_



  
**STUDIO TECNICO arch.**  
**Antonio Massimiano**  
 VIA ORTONA 6 CHIETI  
 tel 371 3388285  
 antoniomassimiano@alice.it  
 antonio.massimiano@archiworldpec.it

**GIDA s.a.s**  
 Ubicazione : Custoza Chieti

DISEGNO:  
**domotica - Pict0r10**

STATO DISEGNO

modificato da: \_\_\_\_\_ Date \_\_\_\_\_

approvato da: \_\_\_\_\_ Date \_\_\_\_\_

scala disegno  
**1:1,18**

Layout ID  
**20**

Revision \_\_\_\_\_



  
**STUDIO TECNICO arch.**  
**Antonio Massimiano**  
 VIA ORTONA 6 CHIETI  
 tel 371 3388285  
 antoniomassimiano@alice.it  
 antonio.massimiano@archiworldpec.it

**GIDA s.a.s**  
 Ubicazione : Custoza Chieti

DISEGNO:  
**gida - Picture015**

STATO DISEGNO

modificato da: \_\_\_\_\_ Date \_\_\_\_\_

approvato da: \_\_\_\_\_ Date \_\_\_\_\_

scala disegno  
**1:1**

Layout ID  
**21**

Revision \_\_\_\_\_



  
**STUDIO TECNICO arch.**  
**Antonio Massimiano**  
 VIA ORTONA 6 CHIETI  
 tel 371 3388285  
 antoniomassimiano@alice.it  
 antonio.massimiano@archiworldpec.it

**GIDA s.a.s**  
 Ubicazione : Custoza Chieti

DISEGNO:  
**gida - Picture8, gida - Picture5,**  
**gida - Picture11, gida -**  
**Picture03**

modificato da: \_\_\_\_\_ Date \_\_\_\_\_


approvato da: \_\_\_\_\_ Date \_\_\_\_\_

scala disegno  
**1:2, 1:2,22**

Layout ID  
**22**

Revision \_\_\_\_\_



 <p><b>STUDIO TECNICO arch.</b>  <b>Antonio Massimiano</b>          VIA ORTONA 6 CHIETI          tel 371 3388285          antoniomassimiano@alice.it          antonio.massimiano@archiworldpec.it</p>	<p><b>GIDA s.a.s</b>          Ubicazione : Custoza Chieti</p>	<p>DISEGNO:  <b>gida - Picture2</b></p> <p>STATO DISEGNO</p>		<p>modificato da: _____ Date _____</p> <p>approvato da: _____ Date _____</p> <p>scala disegno: <b>1:1</b></p> <p>Layout ID: <b>23</b> Revision _____</p>
--	---	--	--	--



**STUDIO TECNICO arch.**

**Antonio Massimiano**

VIA ORTONA 6 CHIETI

tel 371 3388285

antoniomassimiano@alice.it

antonio.massimiano@archiworldpec.it

**GIDA s.a.s**

Ubicazione : Custozza Chieti



DISEGNO:

**gida - Picture7, gida - Picture6**

STATO DISEGNO

modificato da: \_\_\_\_\_ Date \_\_\_\_\_

approvato da: \_\_\_\_\_ Date \_\_\_\_\_

scala disegno  
**1:1,43, 1:1,54**

Layout ID \_\_\_\_\_ Revision \_\_\_\_\_  
**24**





  
**STUDIO TECNICO arch.**  
**Antonio Massimiano**  
 VIA ORTONA 6 CHIETI  
 tel 371 3388285  
 antoniomassimiano@alice.it  
 antonio.massimiano@archiworldpec.it

**GIDA s.a.s**  
 Ubicazione : Custoza Chieti

DISEGNO:  
**gida - Picture11**

STATO DISEGNO

modificato da: \_\_\_\_\_ Date \_\_\_\_\_

approvato da: \_\_\_\_\_ Date \_\_\_\_\_

scala disegno  
**1:1**

Layout ID  
**25**

Revision \_\_\_\_\_



  
**STUDIO TECNICO arch.**  
**Antonio Massimiano**  
 VIA ORTONA 6 CHIETI  
 tel 371 3388285  
 antoniomassimiano@alice.it  
 antonio.massimiano@archiworldpec.it

**GIDA s.a.s**  
 Ubicazione : Custoza Chieti

DISEGNO:

STATO DISEGNO

modificato da: \_\_\_\_\_ Date \_\_\_\_\_

approvato da: \_\_\_\_\_ Date \_\_\_\_\_

scala disegno \_\_\_\_\_

Layout ID \_\_\_\_\_ Revision \_\_\_\_\_  
**26**



  
**STUDIO TECNICO arch.**  
**Antonio Massimiano**  
 VIA ORTONA 6 CHIETI  
 tel 371 3388285  
 antoniomassimiano@alice.it  
 antonio.massimiano@archiworldpec.it

**GIDA s.a.s**  
 Ubicazione : Custoza Chieti

DISEGNO:

STATO DISEGNO

modificato da: \_\_\_\_\_ Date \_\_\_\_\_

approvato da: \_\_\_\_\_ Date \_\_\_\_\_

scala disegno \_\_\_\_\_

Layout ID \_\_\_\_\_ Revision \_\_\_\_\_  
**27**



  
**STUDIO TECNICO arch.**  
**Antonio Massimiano**  
 VIA ORTONA 6 CHIETI  
 tel 371 3388285  
 antoniomassimiano@alice.it  
 antonio.massimiano@archiworldpec.it

**GIDA s.a.s**  
 Ubicazione : Custozza Chieti

DISEGNO:


STATO DISEGNO

modificato da: \_\_\_\_\_ Date \_\_\_\_\_

approvato da: \_\_\_\_\_ Date \_\_\_\_\_

scala disegno

Layout ID \_\_\_\_\_ Revision \_\_\_\_\_  
**28**

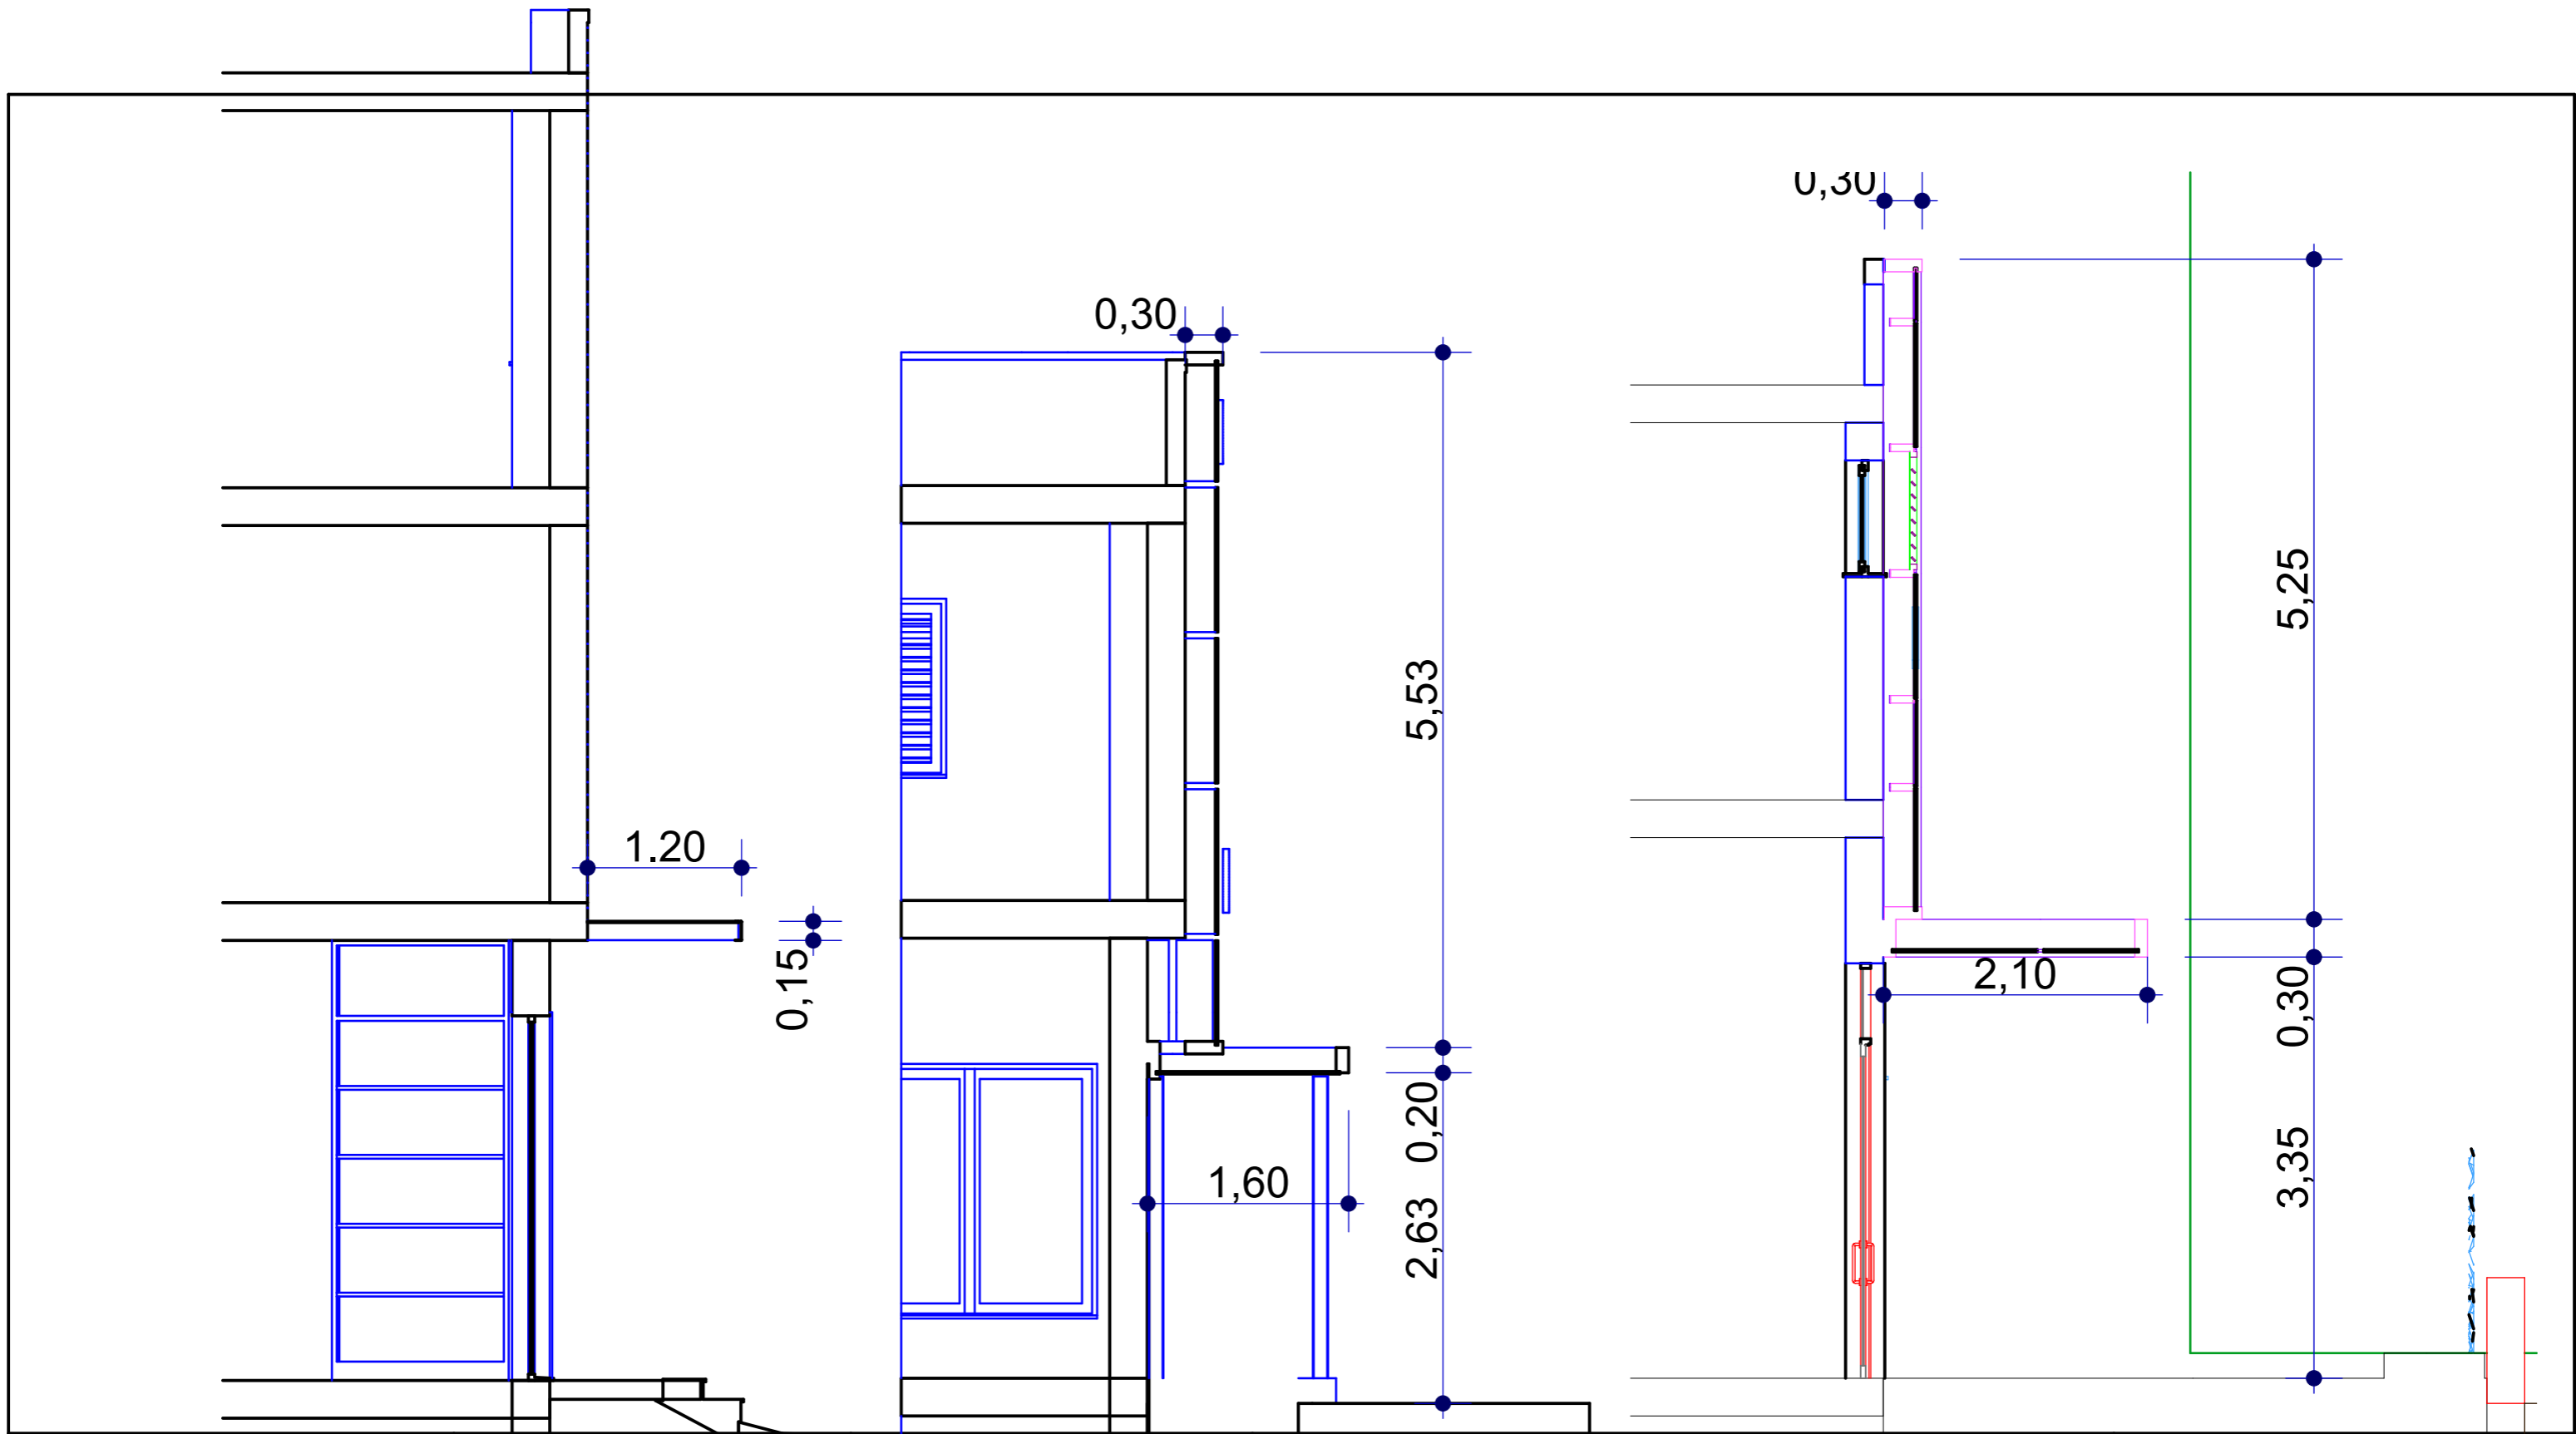

  
**STUDIO TECNICO arch.**  
**Antonio Massimiano**  
 VIA ORTONA 6 CHIETI  
 tel 371 3388285  
 antoniomassimiano@alice.it  
 antonio.massimiano@archiworldpec.it

**GIDA s.a.s**  
 Ubicazione : Custozza Chieti

DISEGNO:

STATO DISEGNO

modificato da: \_\_\_\_\_ Date \_\_\_\_\_

approvato da: \_\_\_\_\_ Date \_\_\_\_\_

scala disegno **1:50**

Layout ID **29** Revision \_\_\_\_\_