


1 2 3 4 5 6 7 8 9 10 11 12

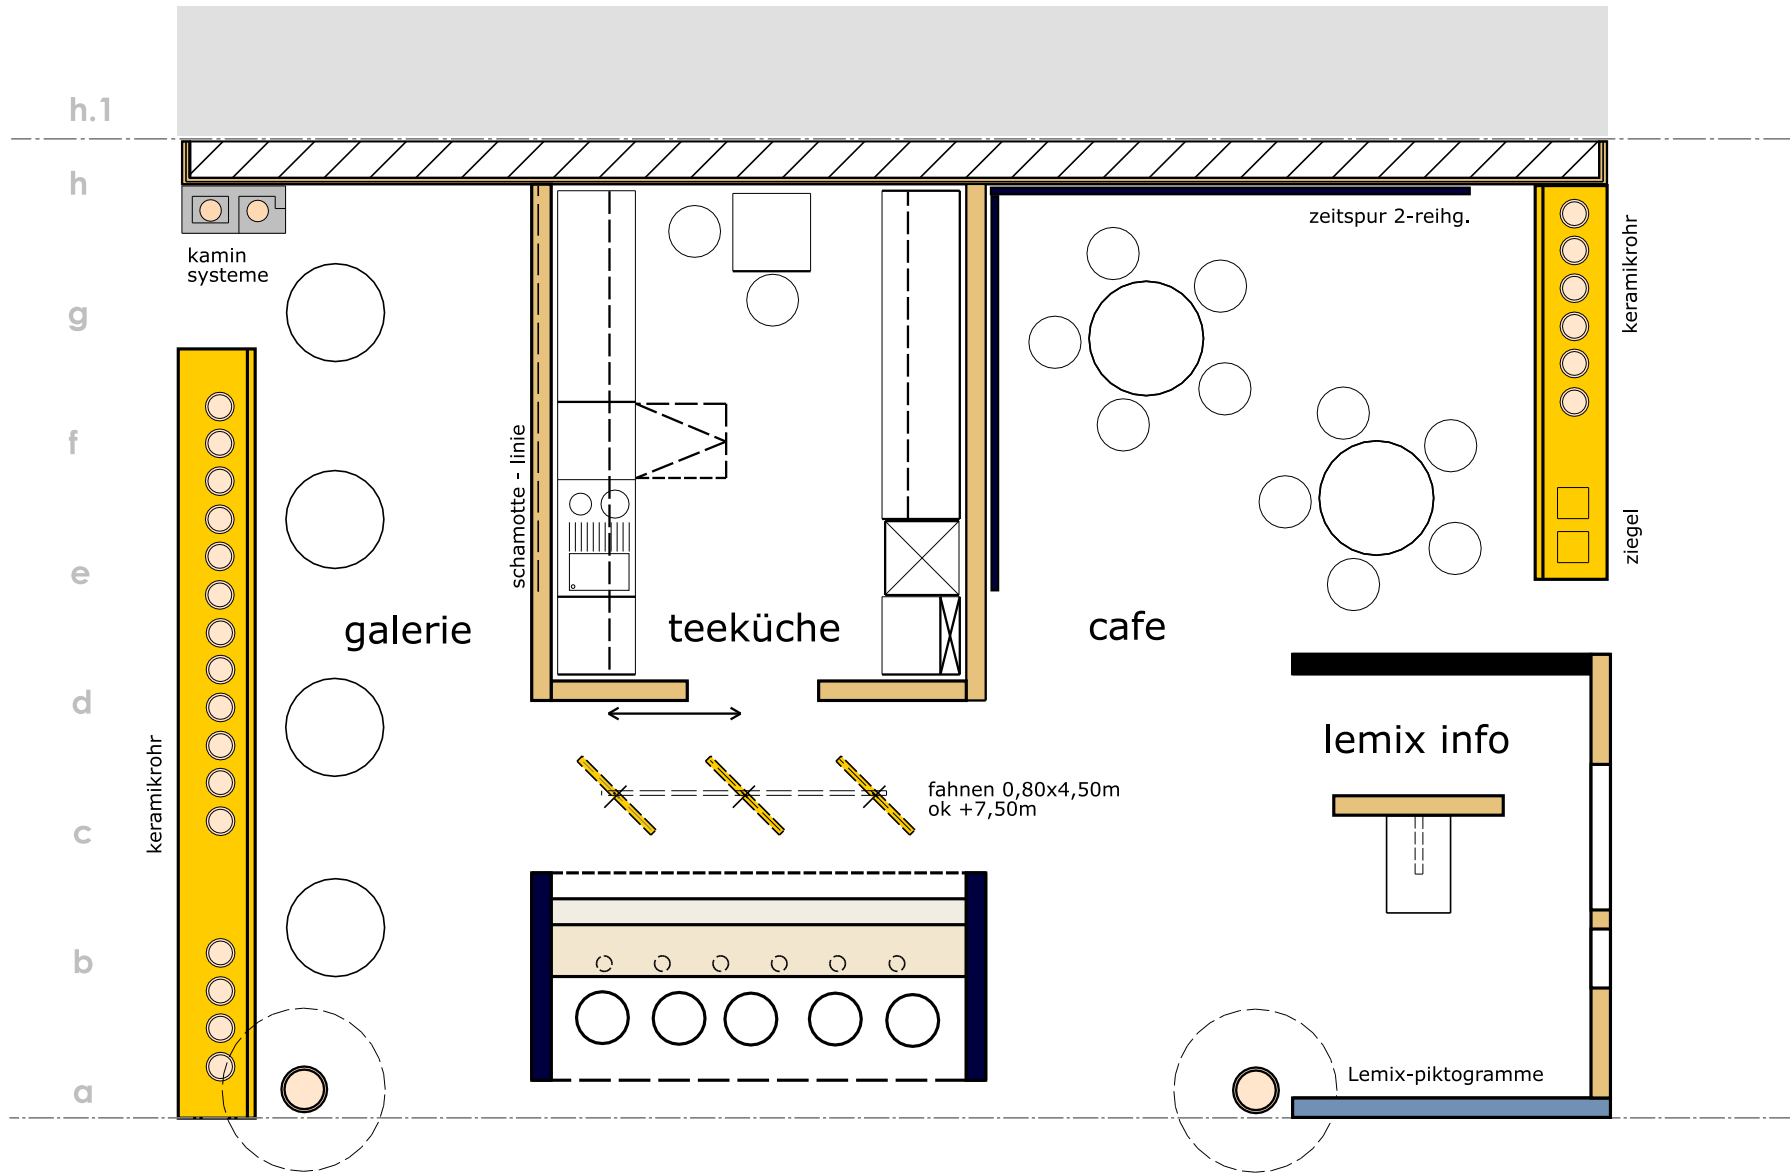

h.1

h

g

f

e

d

c

b

a

kamin systeme

galerie

schamotte - linie

teeküche

cafe

zeitspur 2-reihg.

keramikrohr

ziegel

keramikrohr

lemix info

fahnen 0,80x4,50m
ok +7,50m

Lemix-piktogramme

hauptgang

