



ALÇADO ESTE

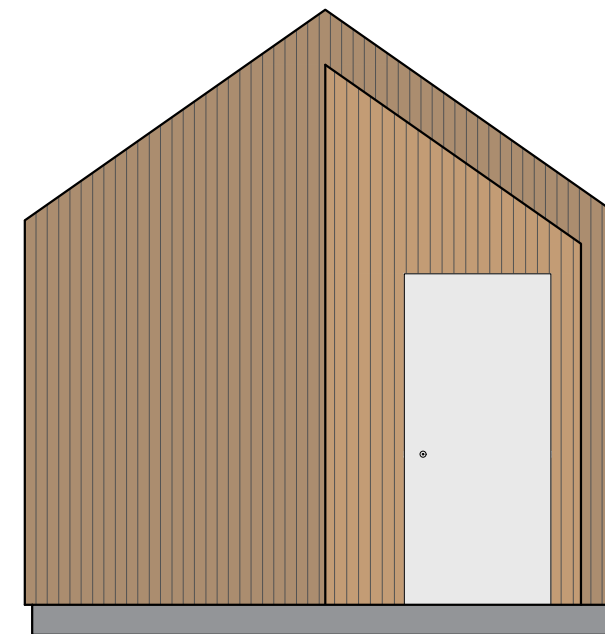

ALÇADO NORTE

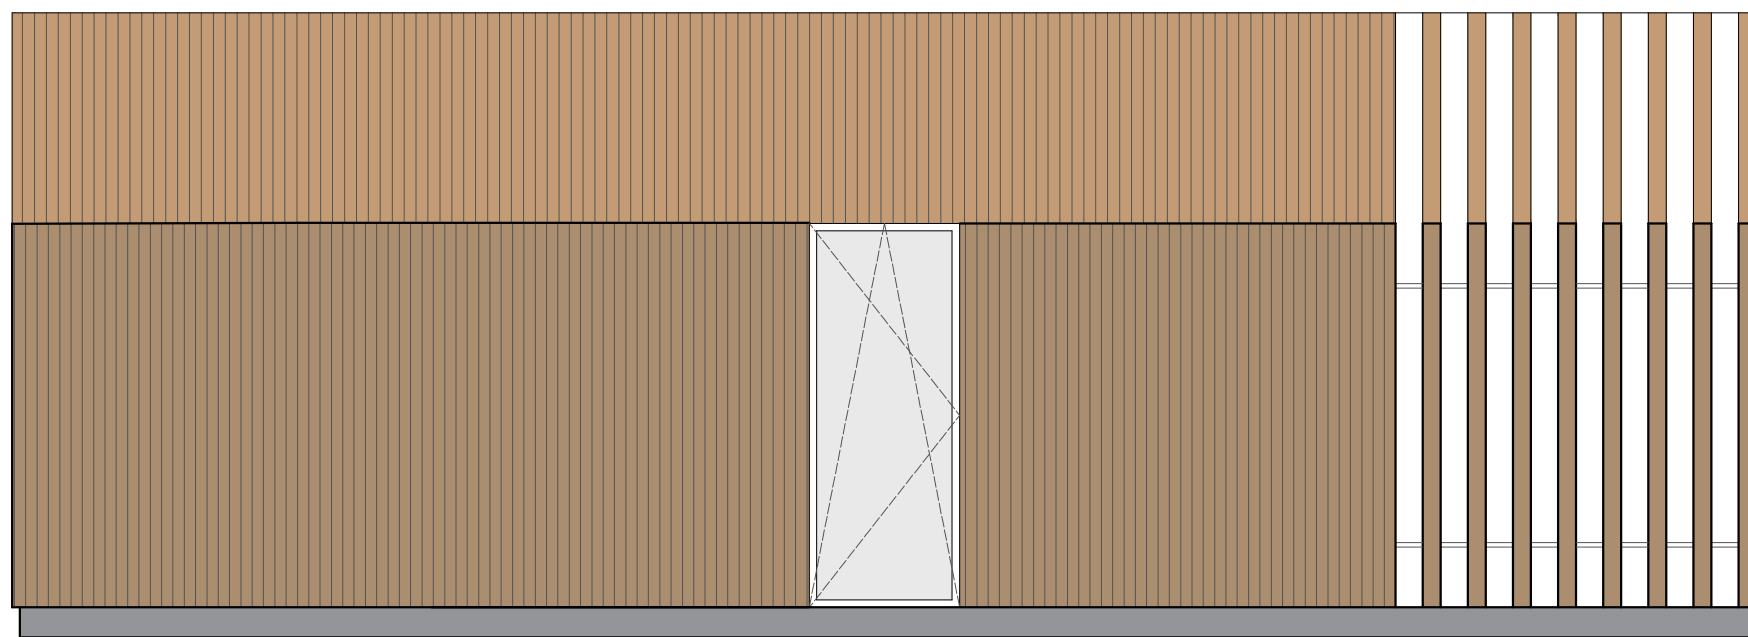

ALÇADO OESTE



ALÇADO SUL



requerente:  
**AZORES ON**  
 Rua de São Gonçalo, 203, 5º Andar  
 Ponta Delgada 9500-343

ESTUDO PRÉVIO  
 BENGALOWS TO  
 PLANTAS  
 2016/17 -001

Projeto de:  
 Bruno Furtado  
 Dinis Simão  
 Gonçalo Raingeard

escala 1:50  
**03**