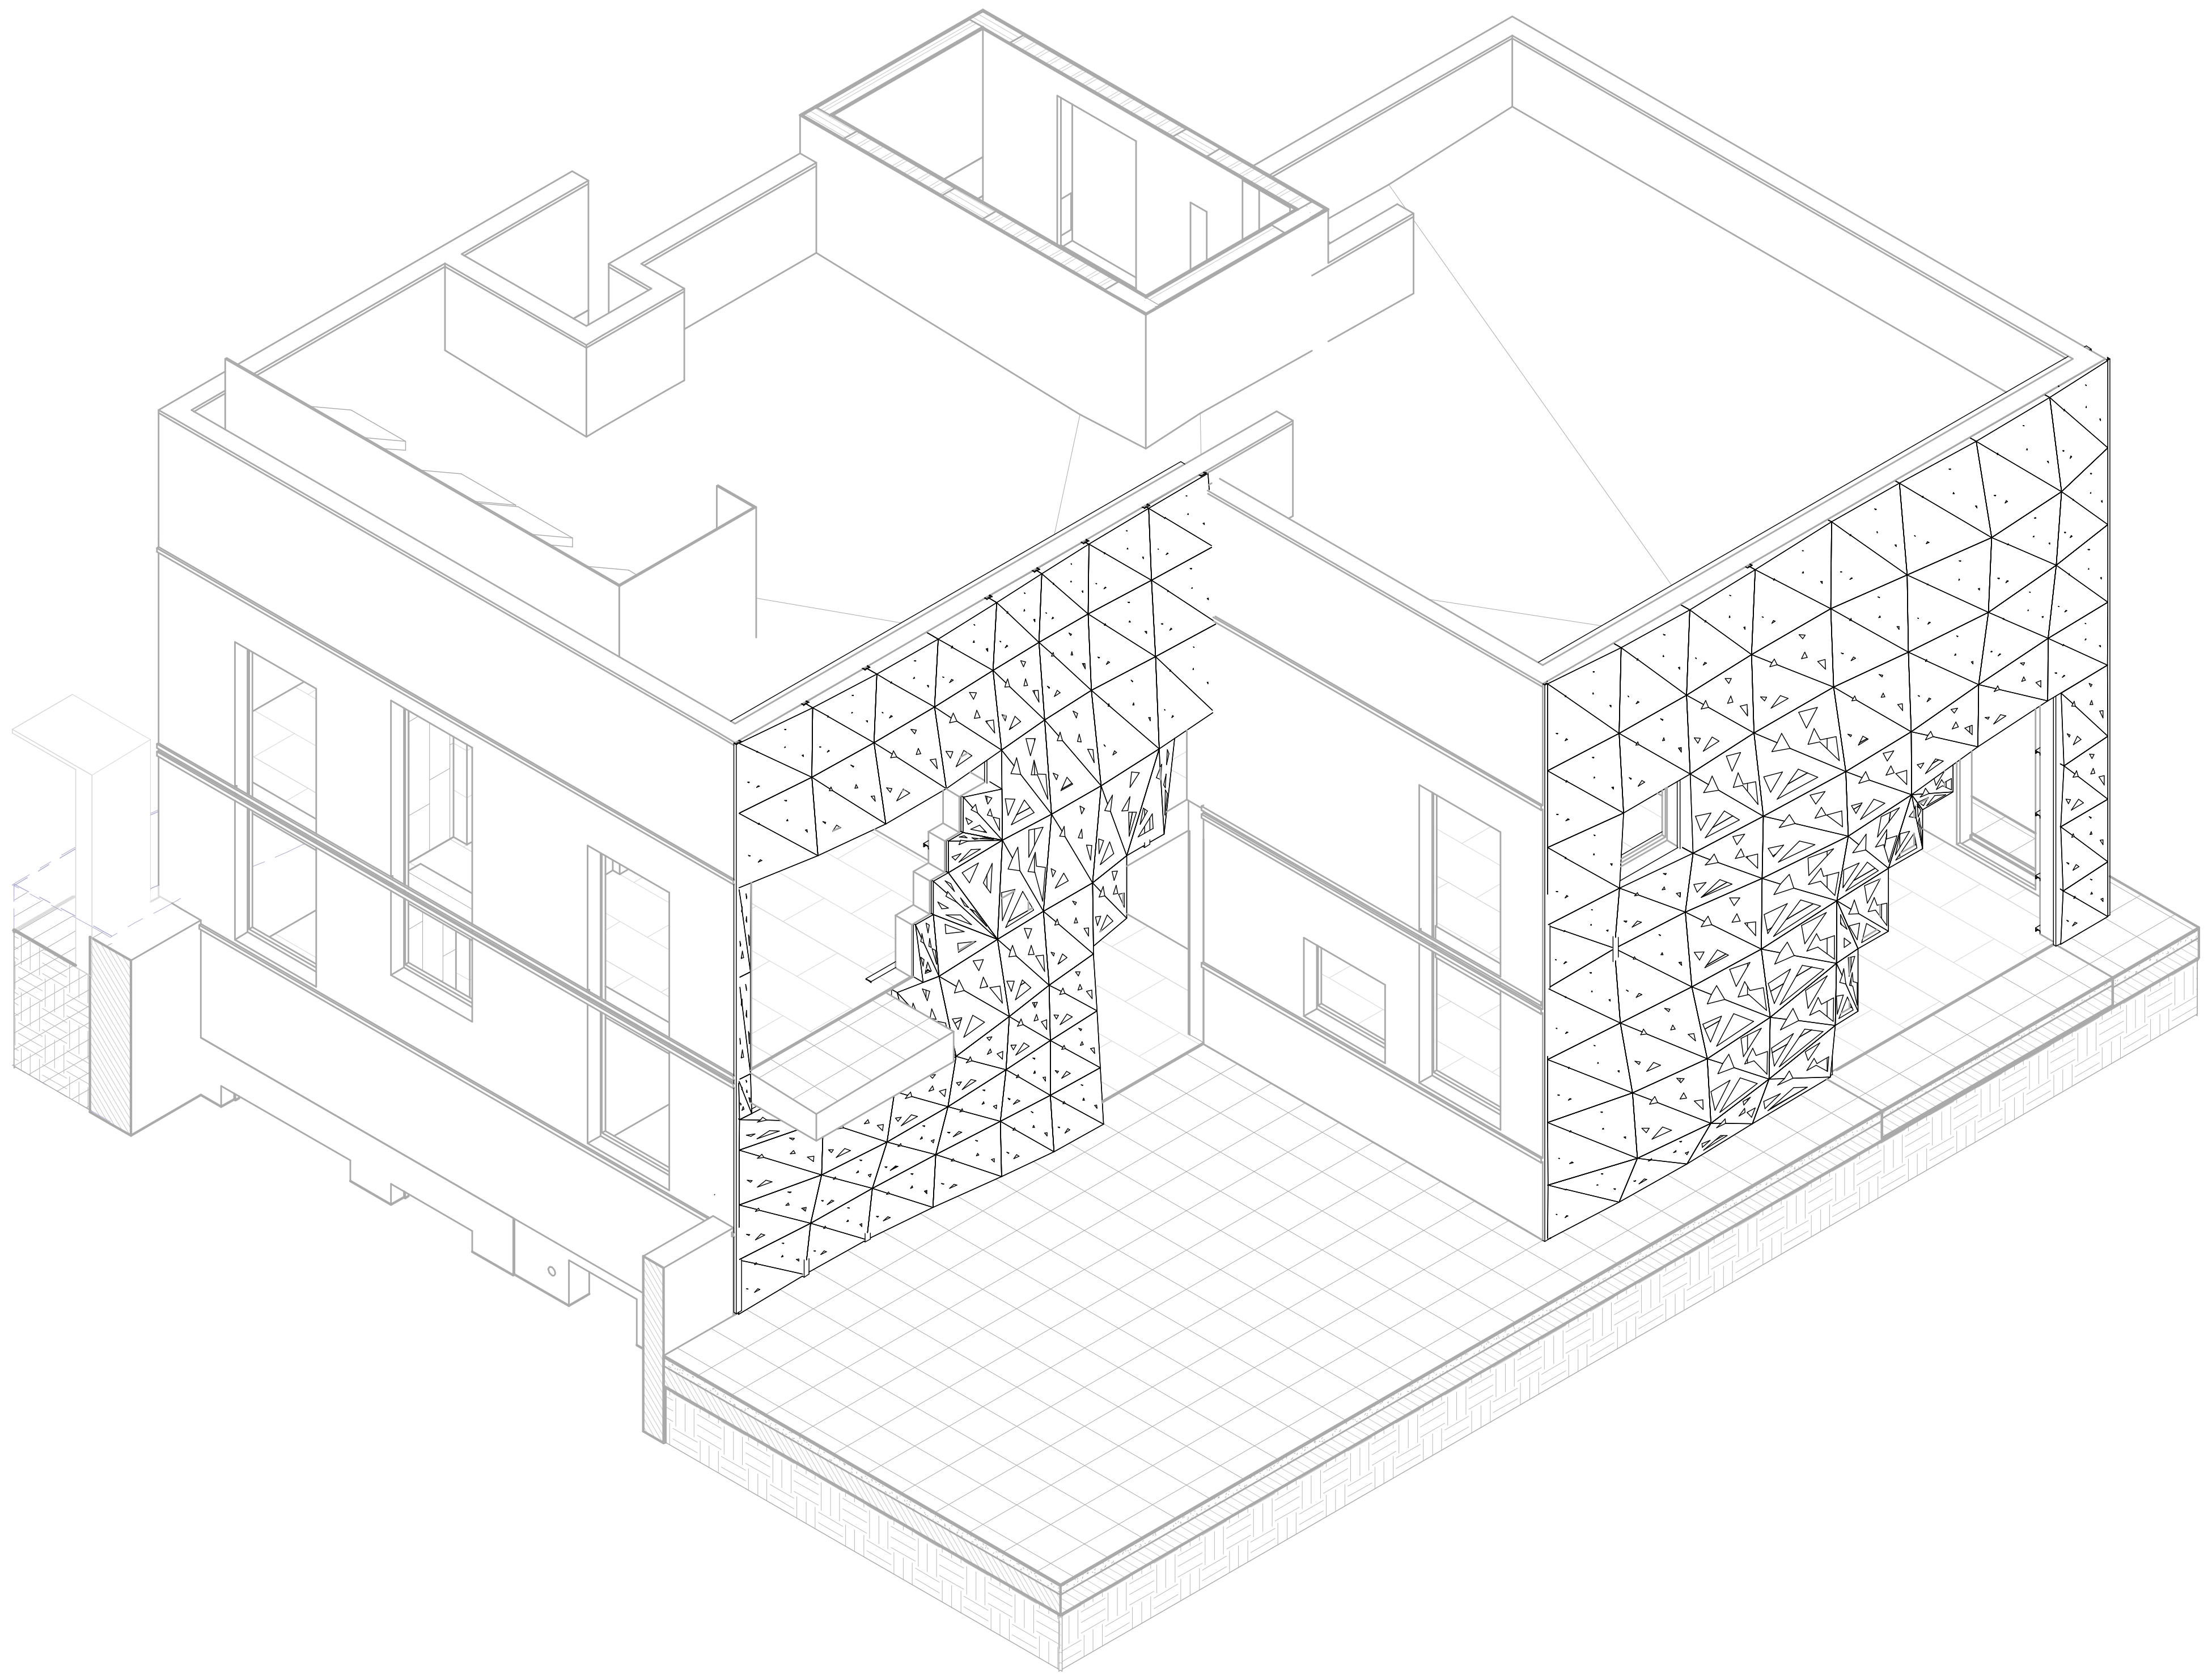

③ 3D

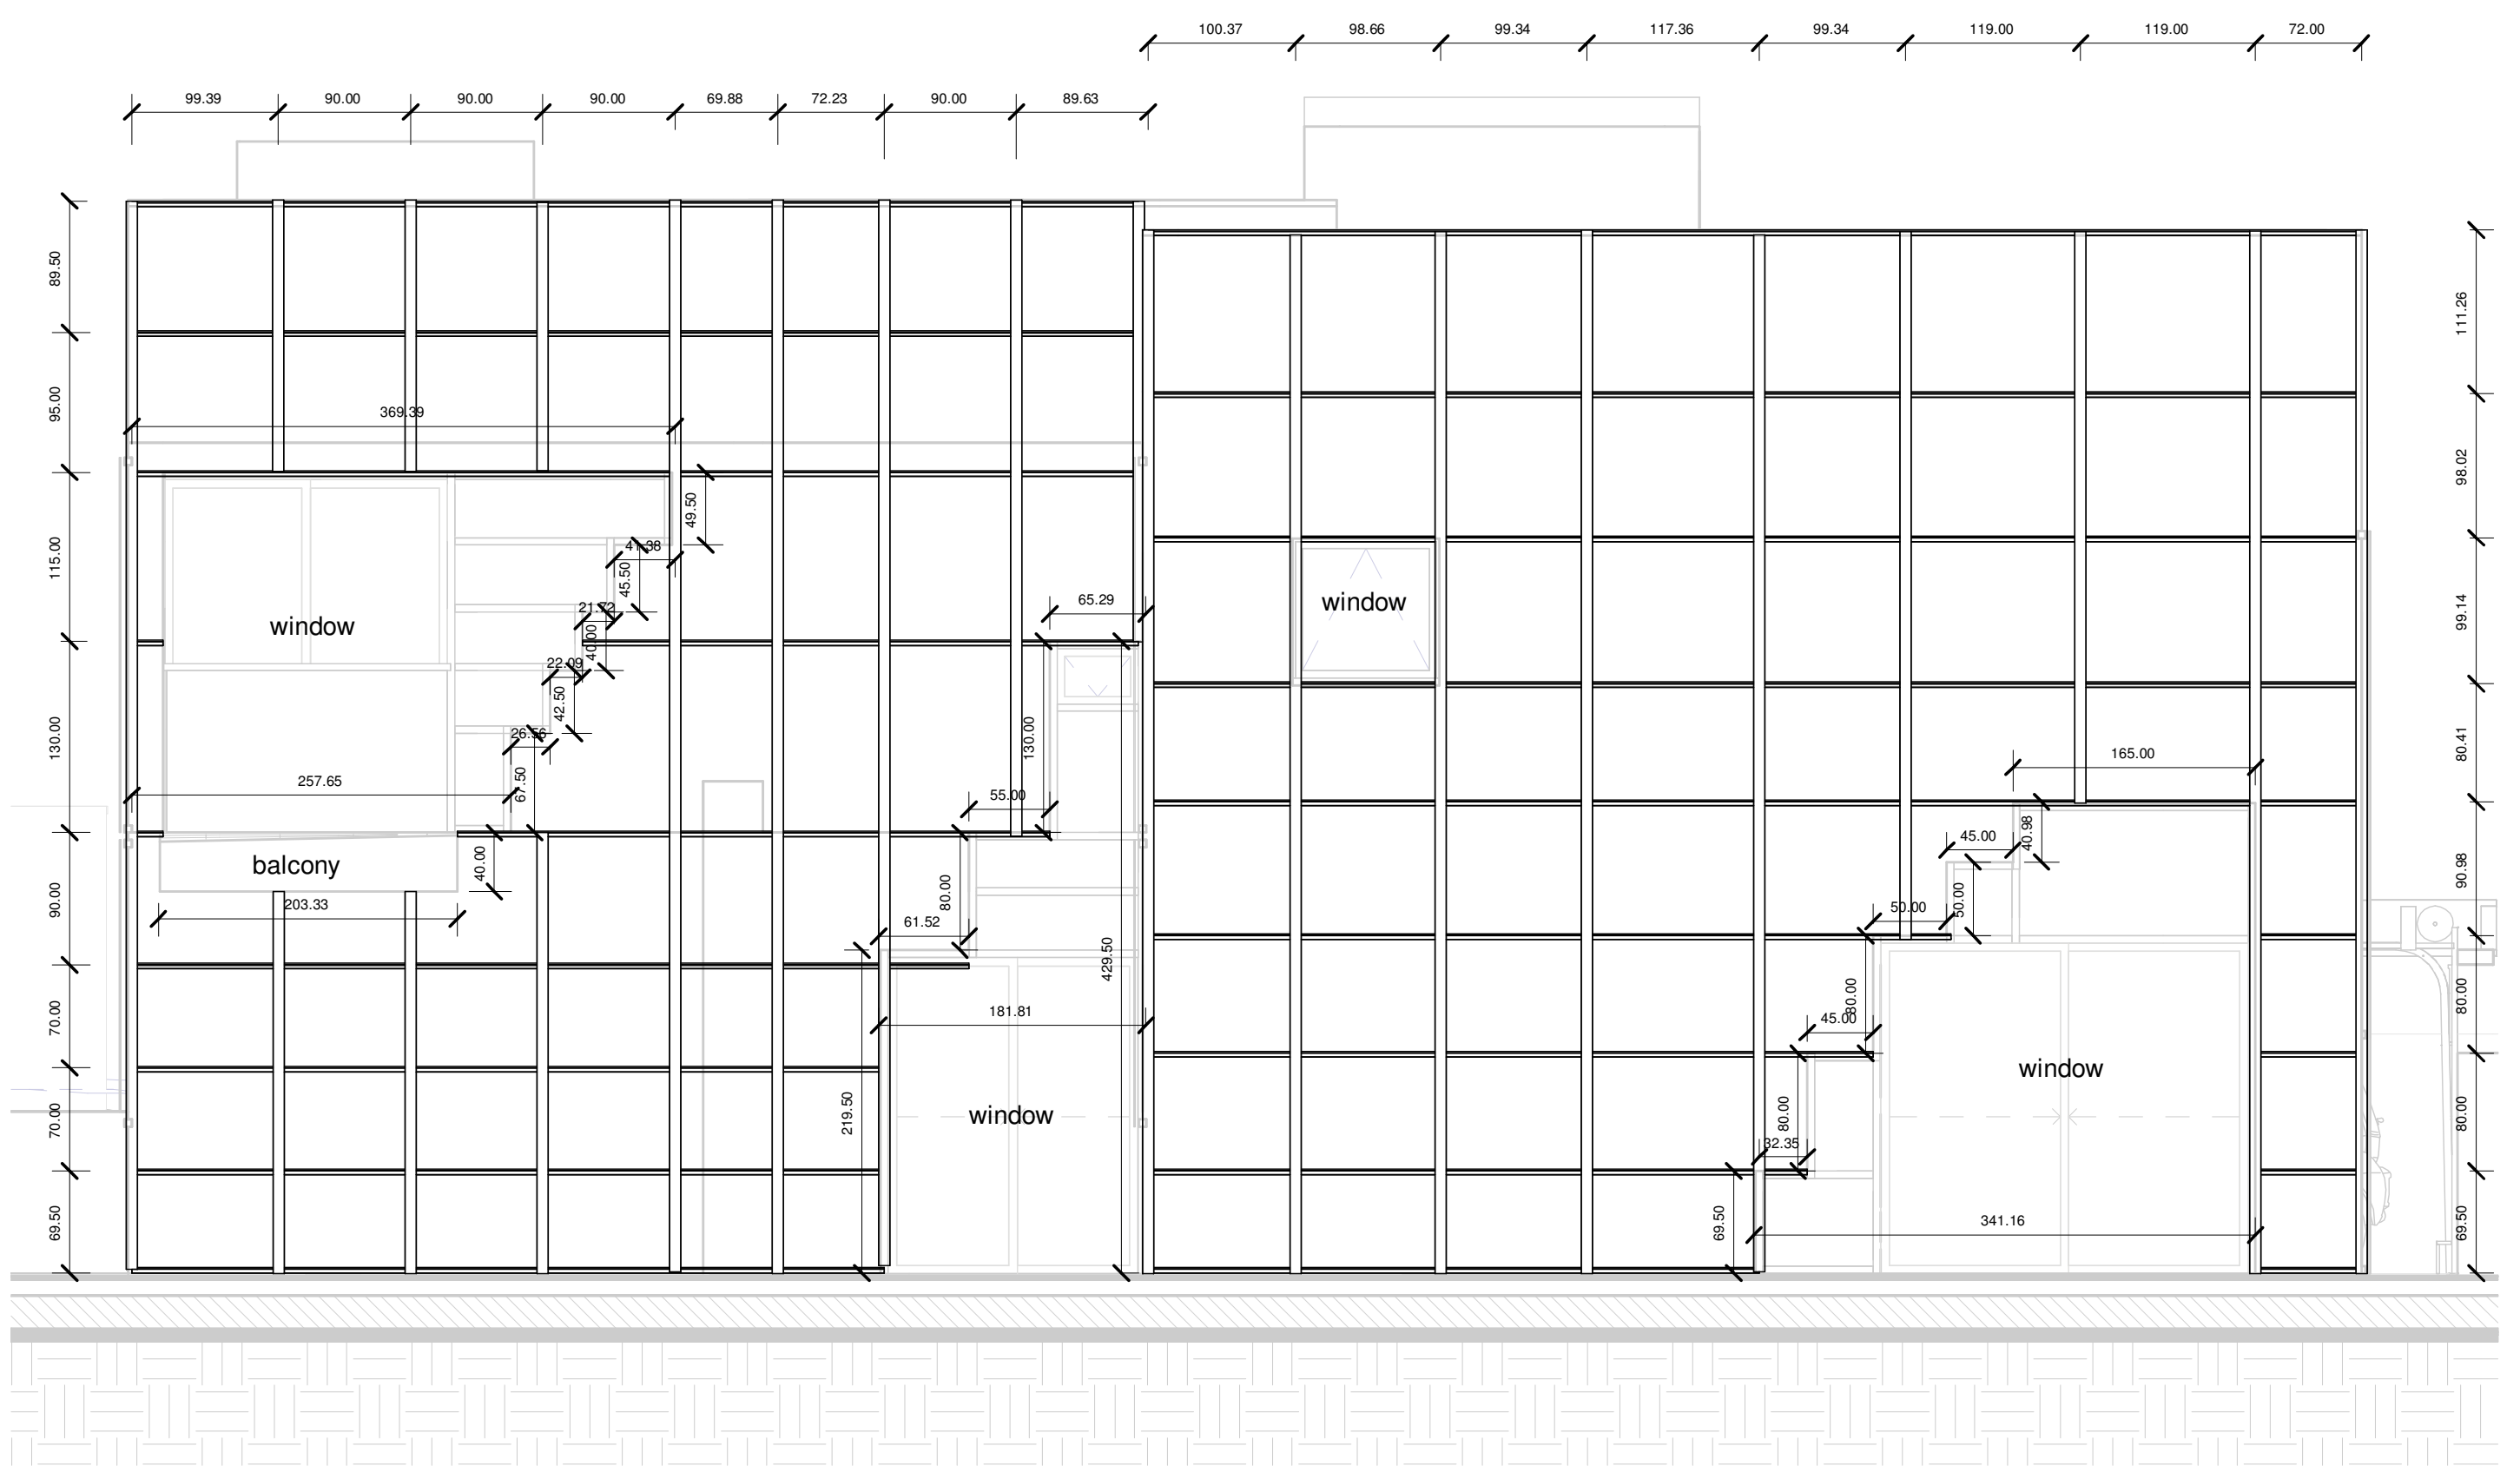

② profiles
1 : 50

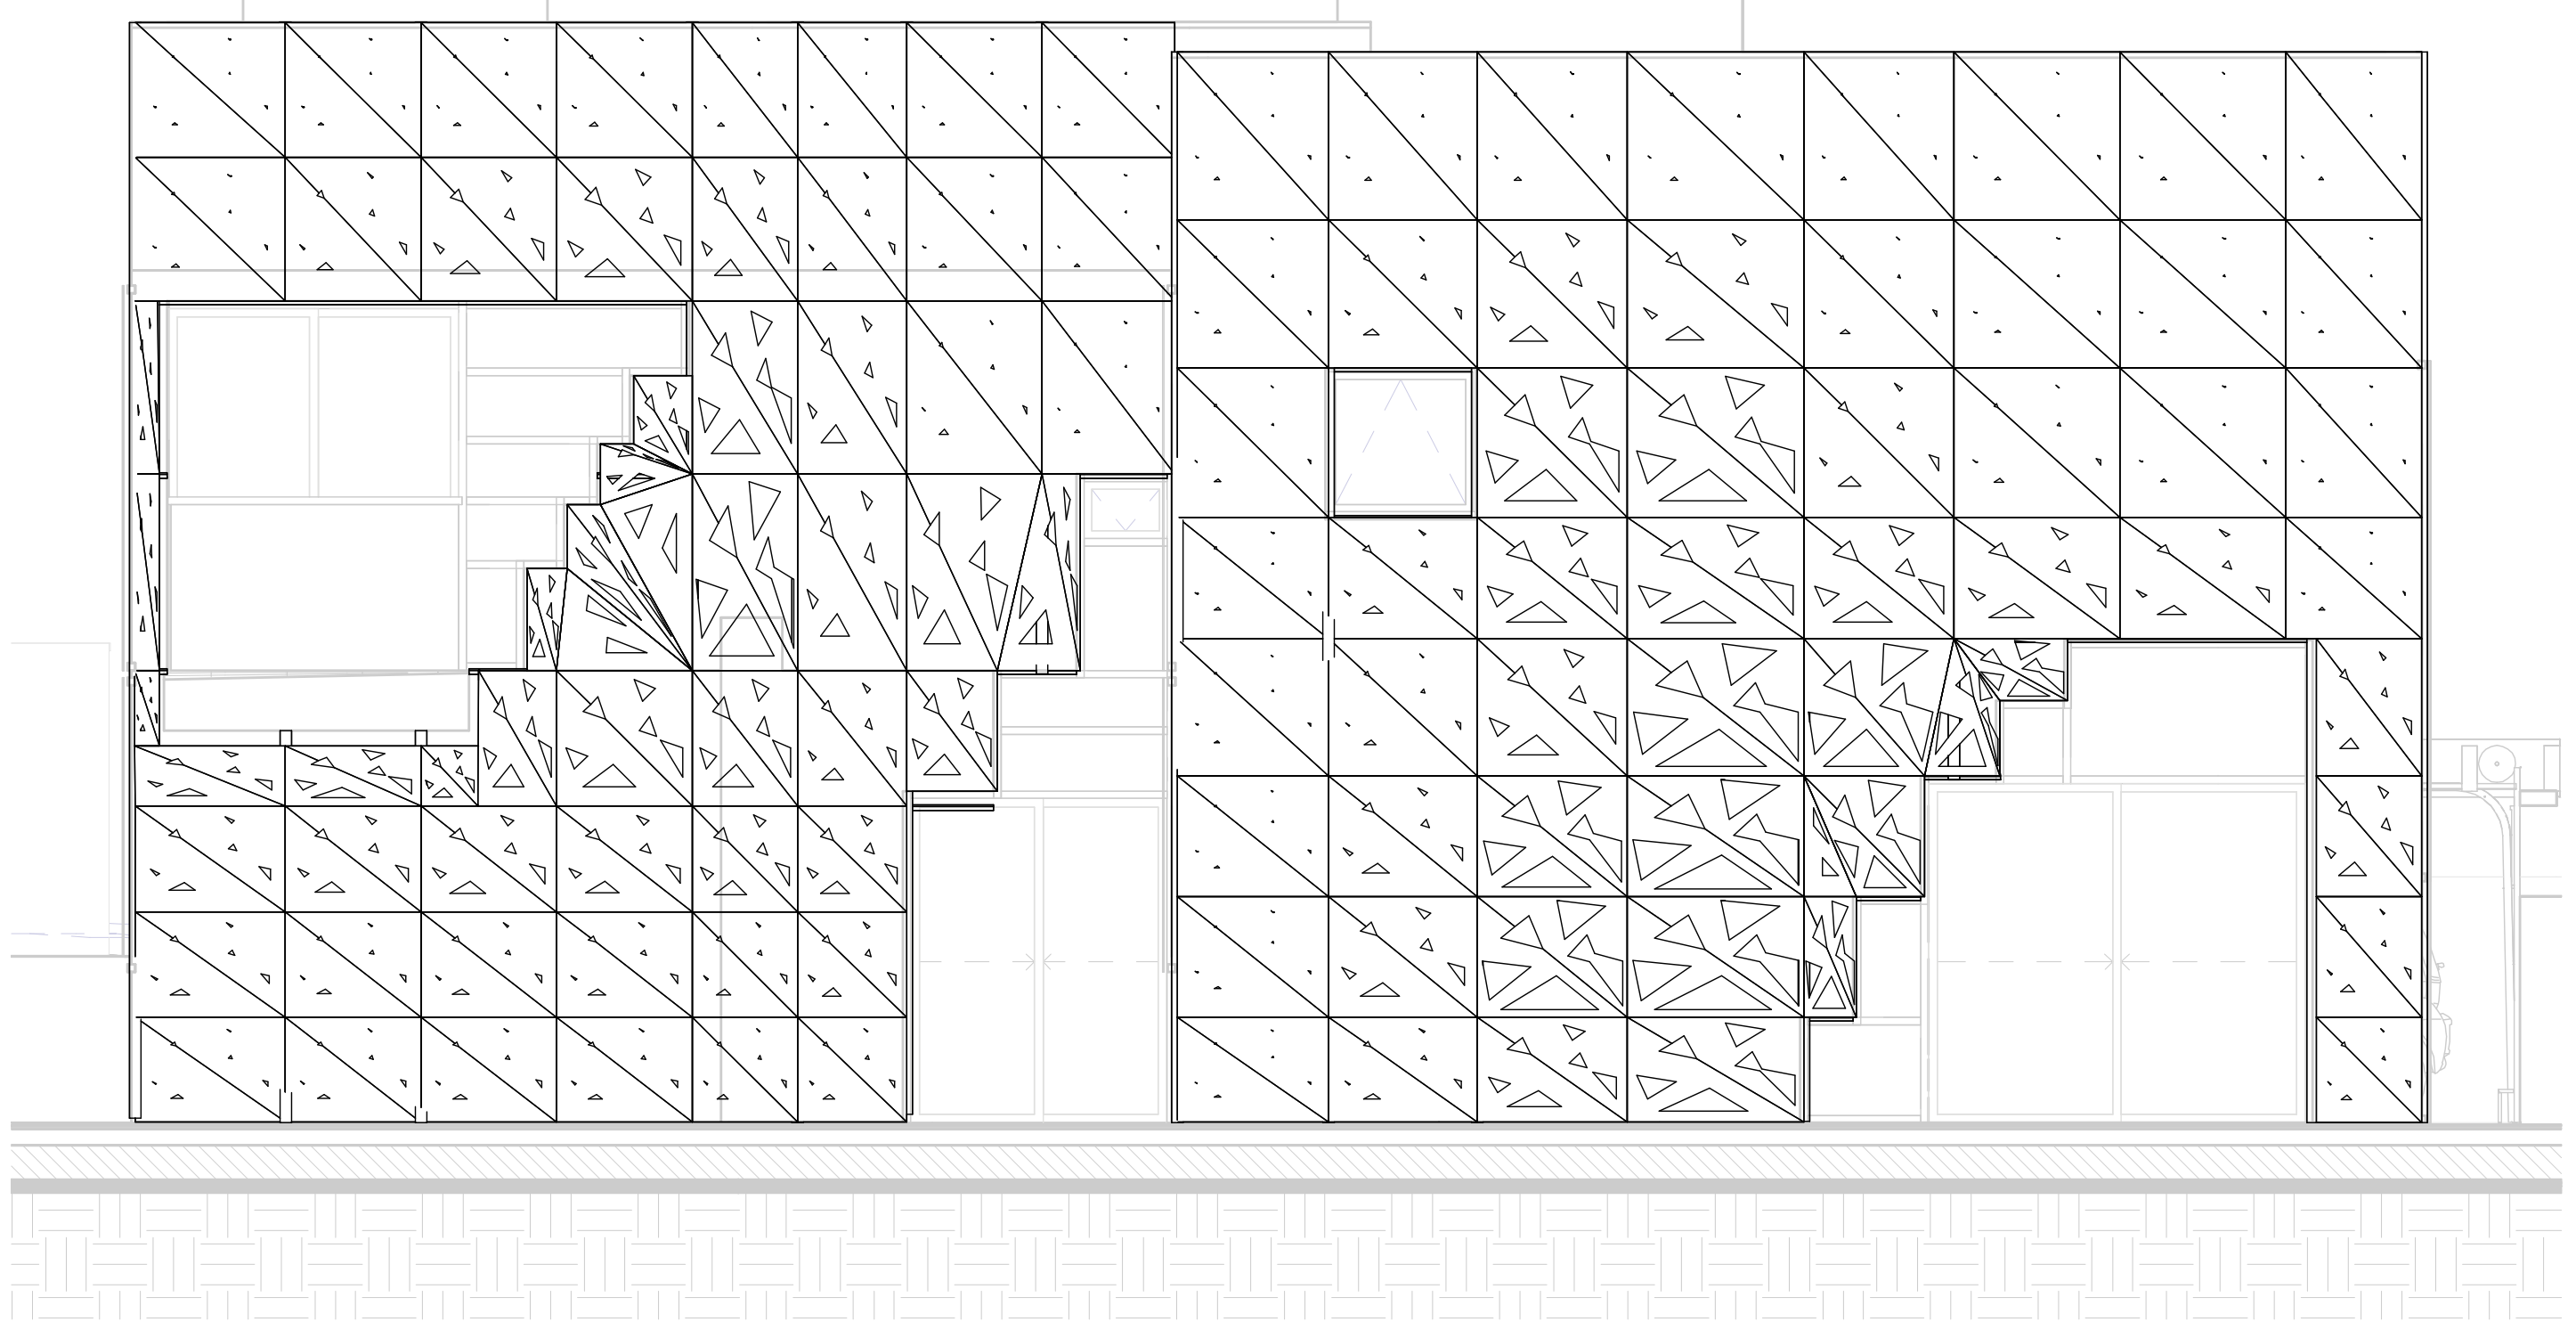

① panels
1 : 50

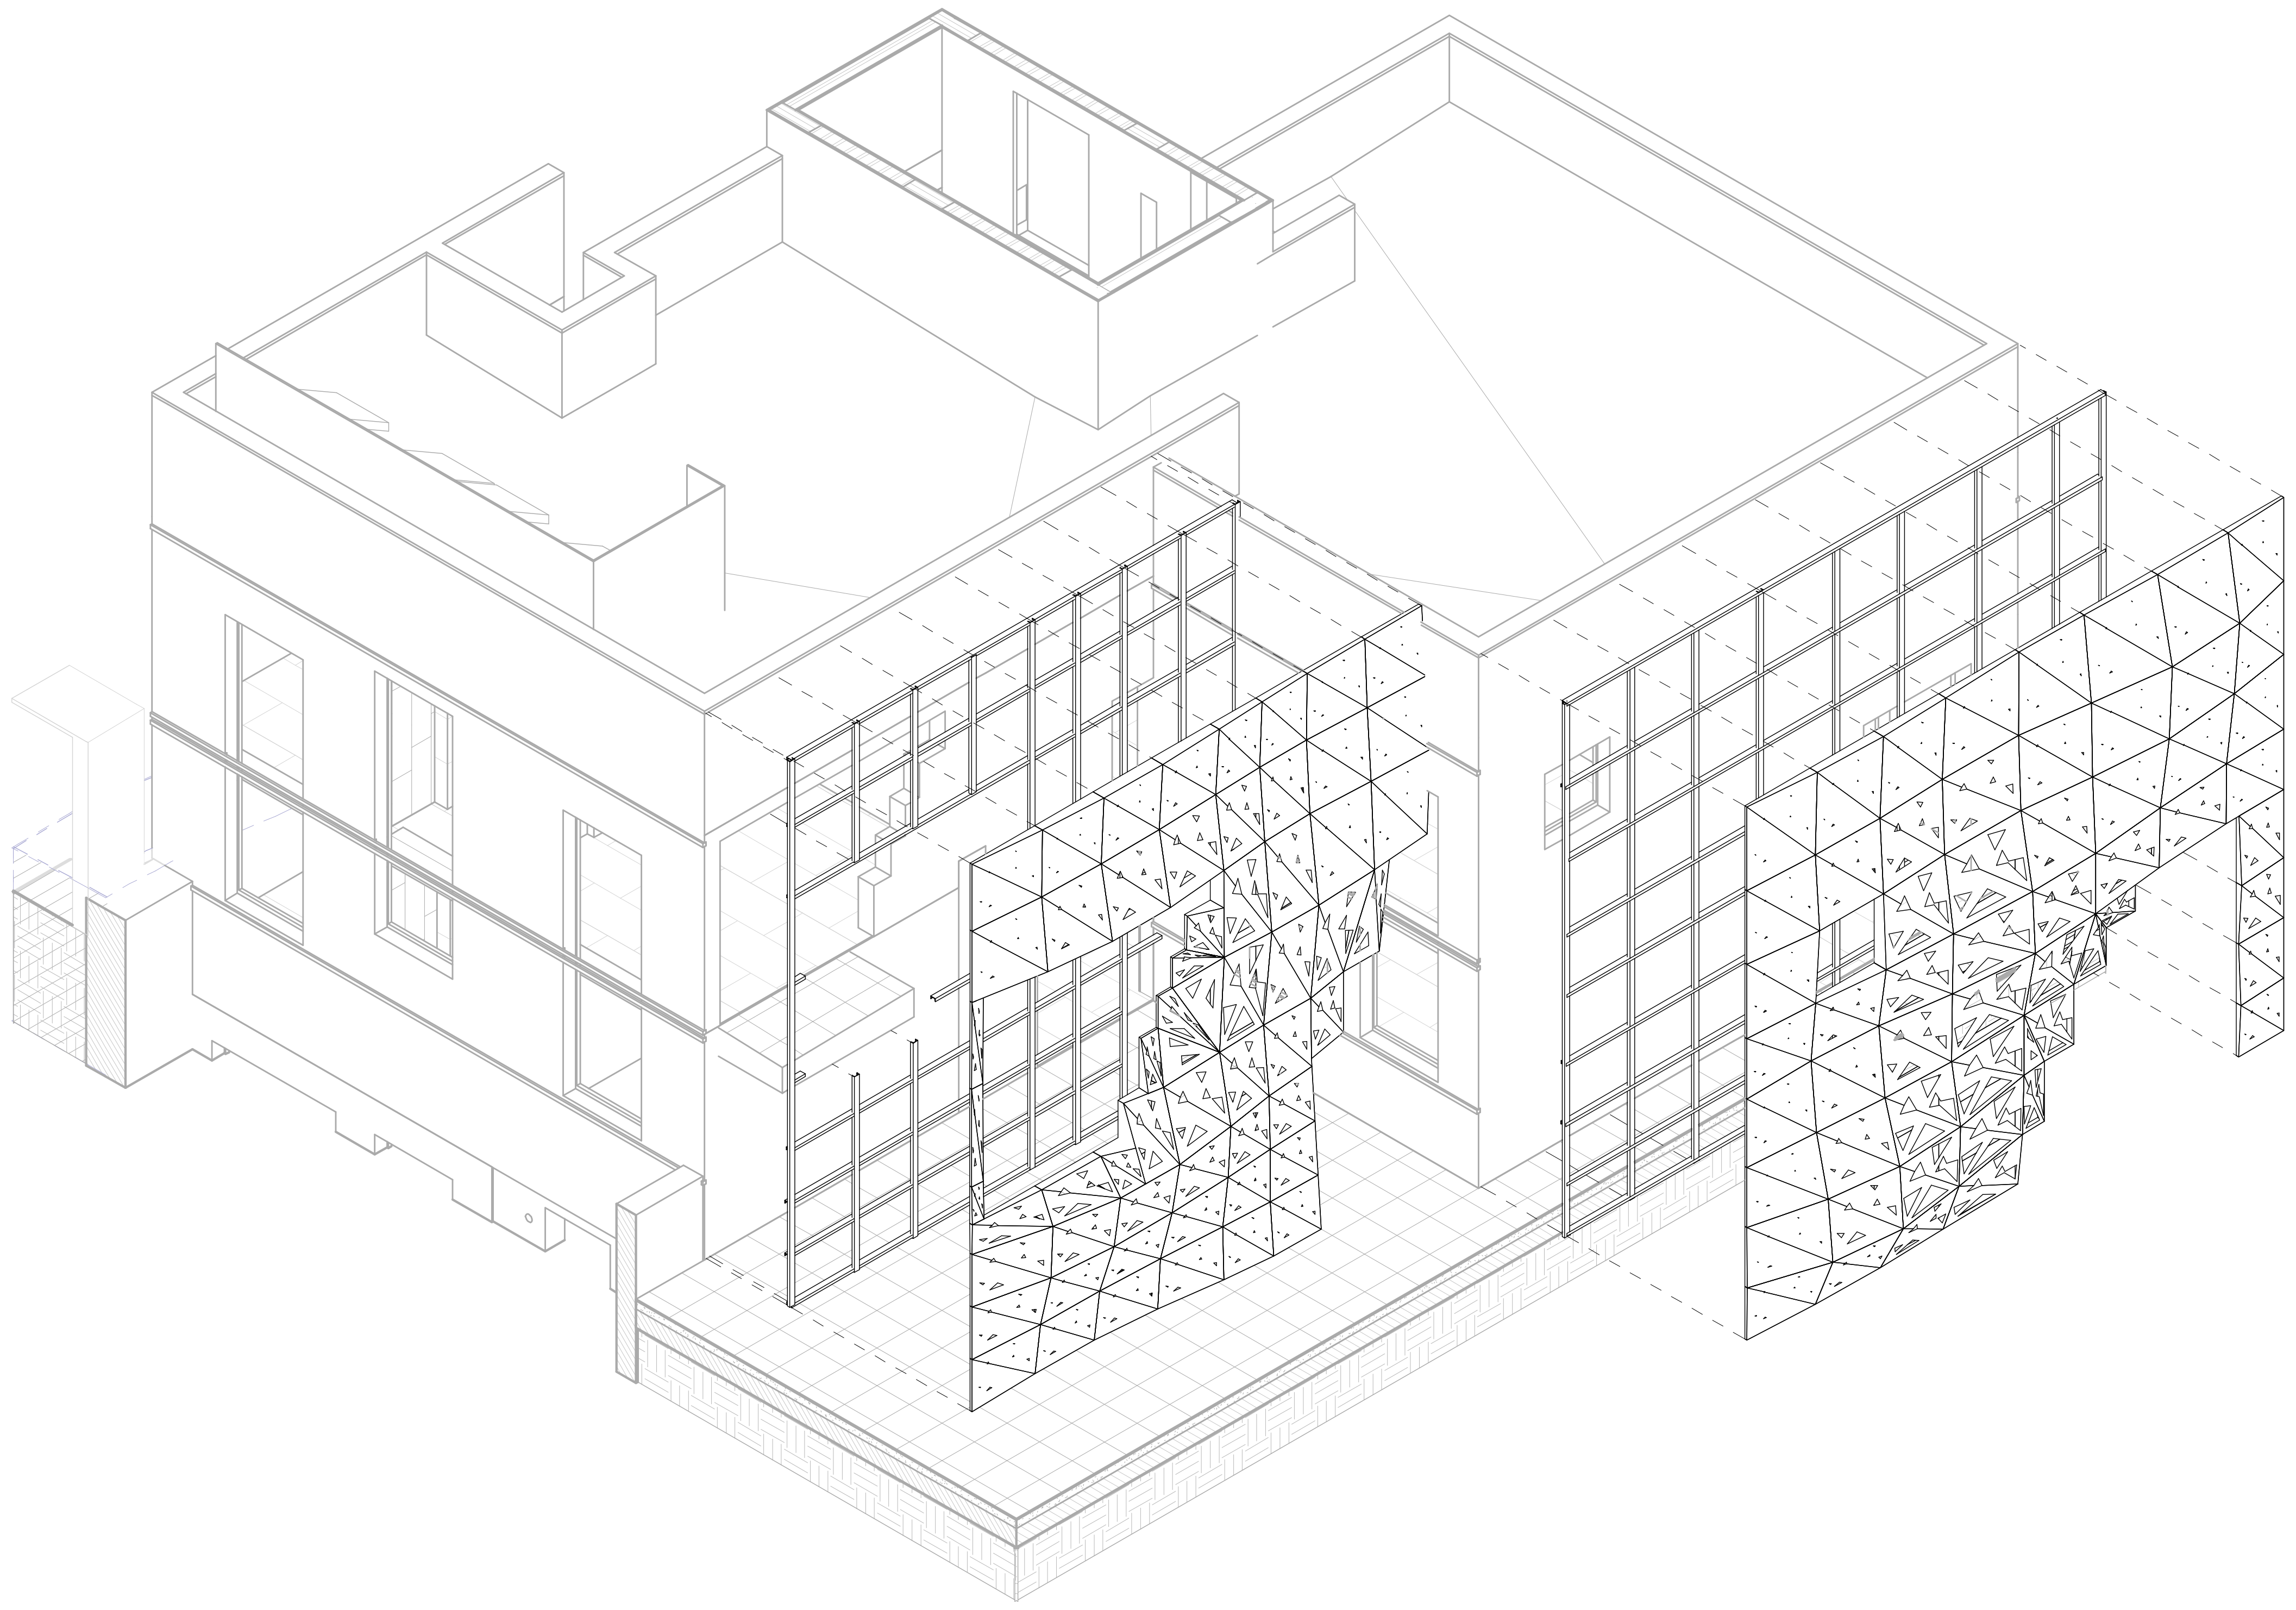

④ EXPLODED_VIEW

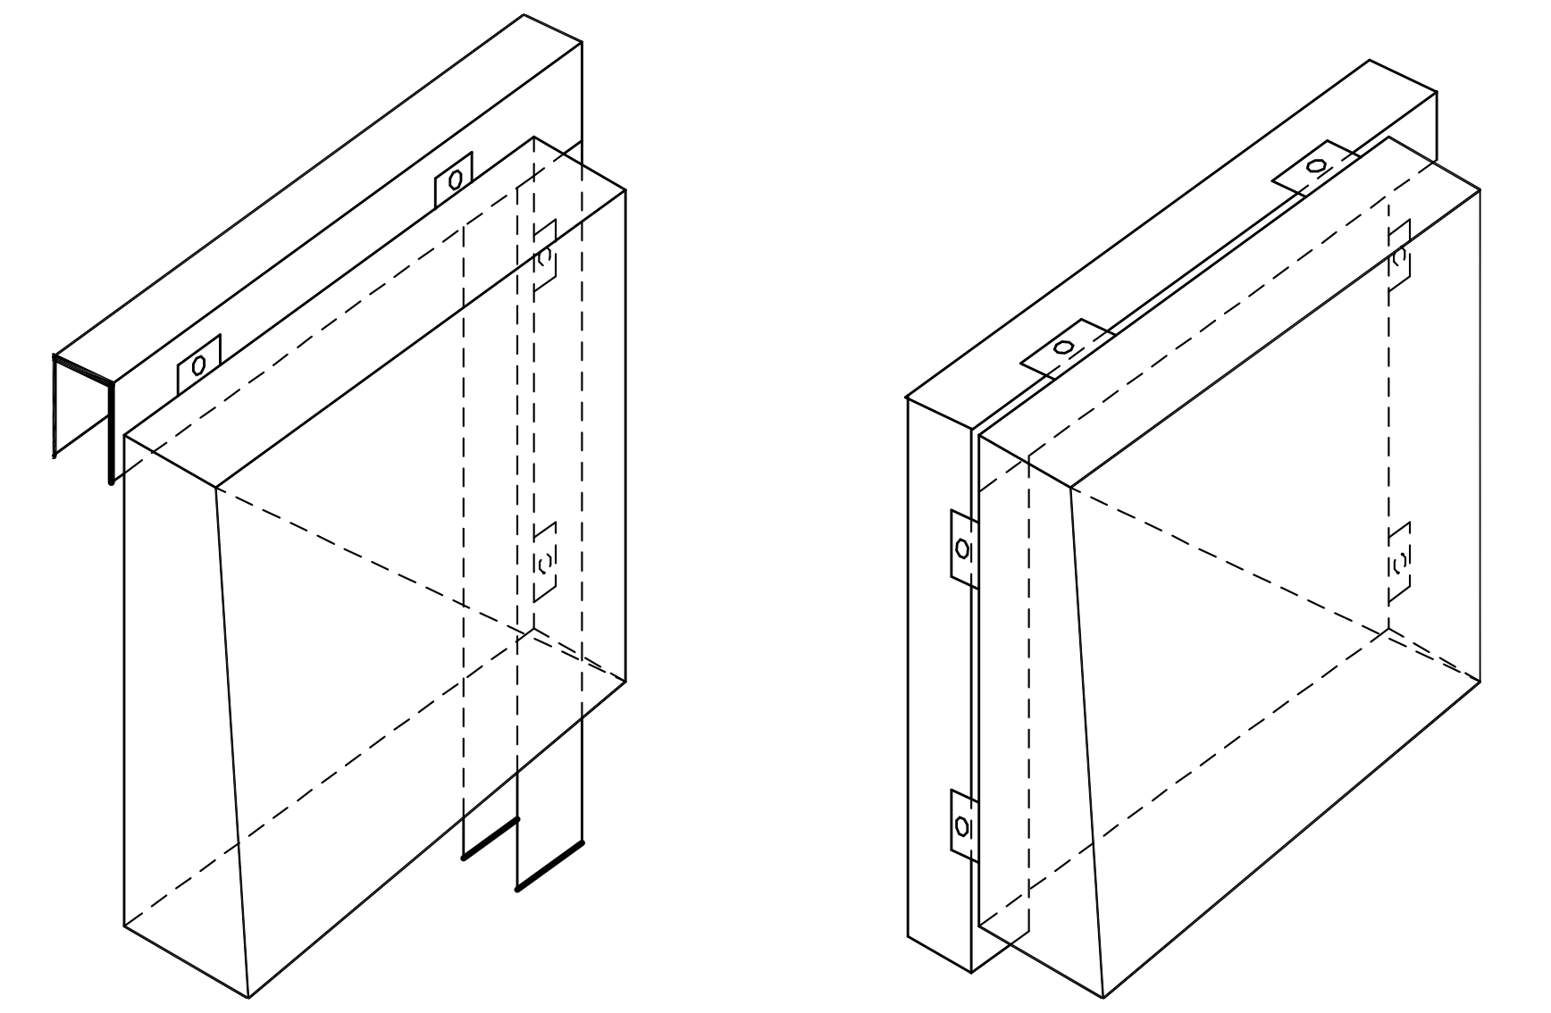

⑥ detail, corner installation
1 : 20

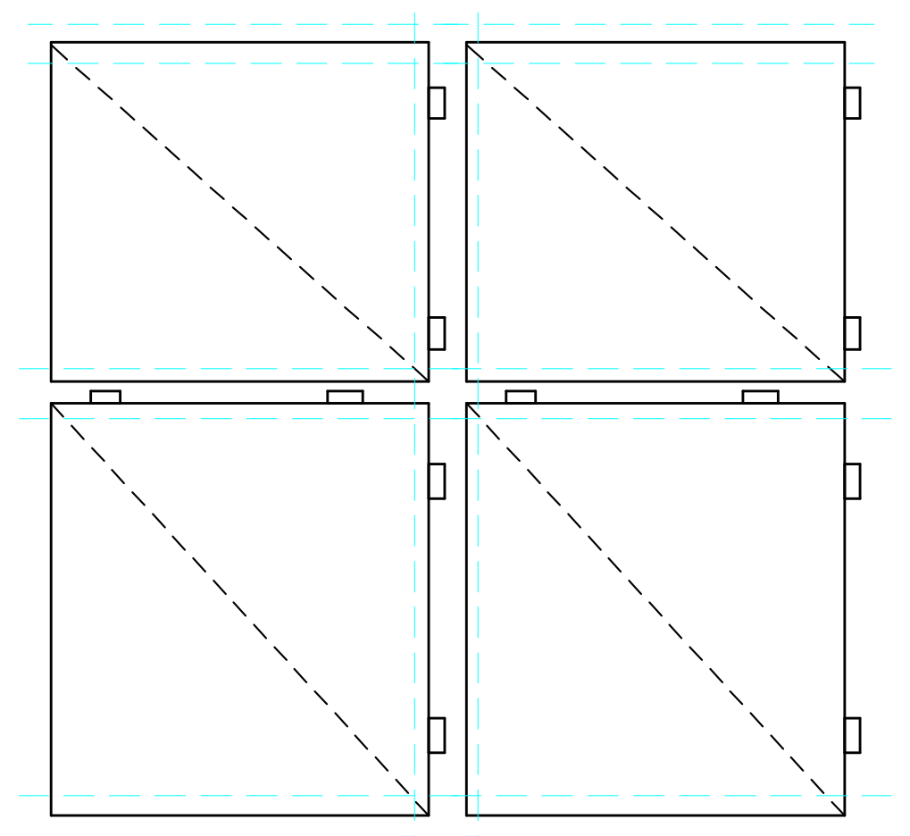

⑤ installation
1 : 20

כל הזכויות על תכניות אלה שייכות לאדריכל.
הקבלן המבצע אחראי על תאום בין תכניות הביצוע של כל
יועצי התכנון, במידה ויתגלו אי התאמות בין התכניות, או חוסר
בפרטים או כל אי בהירות אחרת, עליו להודיע מיד לאדריכל.
הקבלן המבצע אחראי על כך שכל החומרים, האביזרים וחלקי
בינין אחרים המורכבים בבינין באמצעותו, יהיו בעלי תו תקן
ישראלי. בהעדר תו תקן יועמדו בדרישות מכון התקנים
ובדרישות חוק התכנון והבניה.
על הקבלן לבדוק את התכניות ולהעביר למתכננים את הערותיו
לתכניות, פרטים ומפרטים - לפני תחילת הבניה, או לפני ביצוע
תכנית אשר חלו בה שינויים בזמן הבניה. במידה והקבלן ביצע
בשטח עבודות אשר אין לפי התכניות, ולא אושרו על ידי
המתכנן בכתב - תחול עליו אחריות מלאה לגבי העבודות הללו.
אין להתחיל בבנית המבנה, יסודות או חפירות בשטח בטרם
קבלת היתר בניה מהועדה המקומית.
יש למקם את המבנה על המגרש על ידי מודד מוסמך, כולל
קביעת ה-00 - הכל לפי תכנית העמדה של האדריכל.
קו תחתון של מוצא צמג יהיה בגובה15 סמ מעל פני הקרקע
או הרצפה המתוכננת, אלא אם כן צויין אחרת.
באחריות המבצע לקחת מידות מדויקות בשטח לפני הביצוע.

תאריך	מסי	תאור

תאריך	נשלח

KLOOM STUDIO

www.kloomstudio.com
077-3228228

שם הפרויקט
Project

שם התכנית
Unnamed
Sheet name

שם הקובץ
E:\Dropbox\architecture work\Levie\FACADE2.rvt
File name

שרטט
Author
Drawn by

בדק
Checker
Checked

מס גליון
A102
Sheet number

מהדורה
Revision

תאריך
4/8/2019 4:38:52 PM
Date

מס פרויקט
Project Number

קנה מידה
As indicated
Scale

לעיון Review ●
למכרז Bidding
לביצוע Final