





FASE 0

estado previo

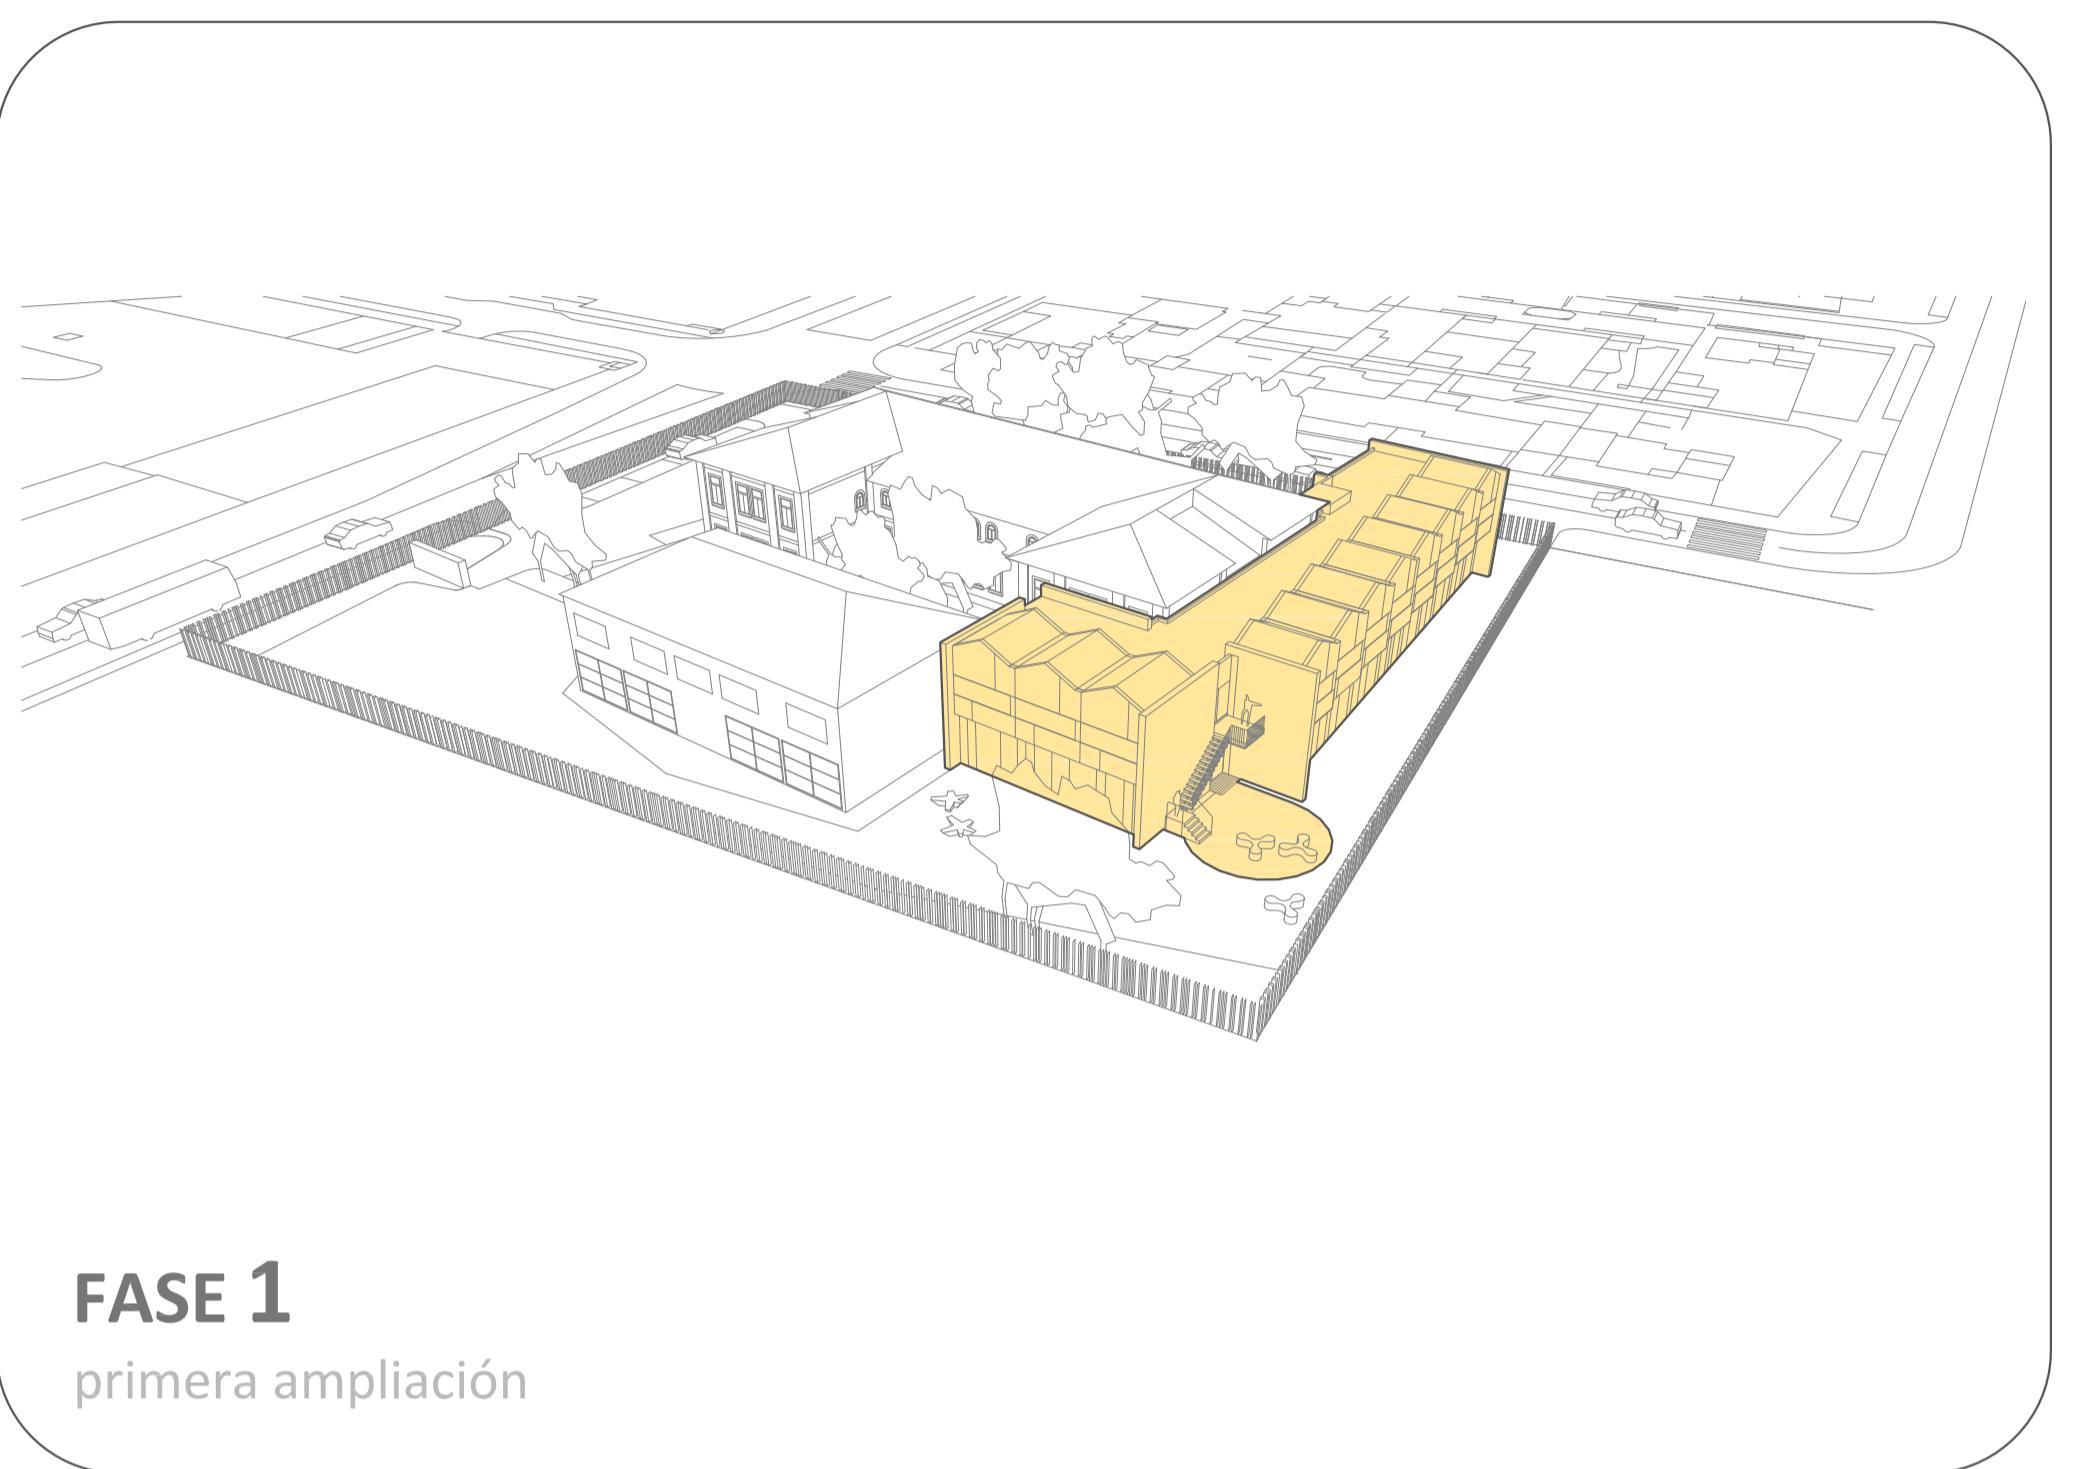


FASE 1

primera ampliación

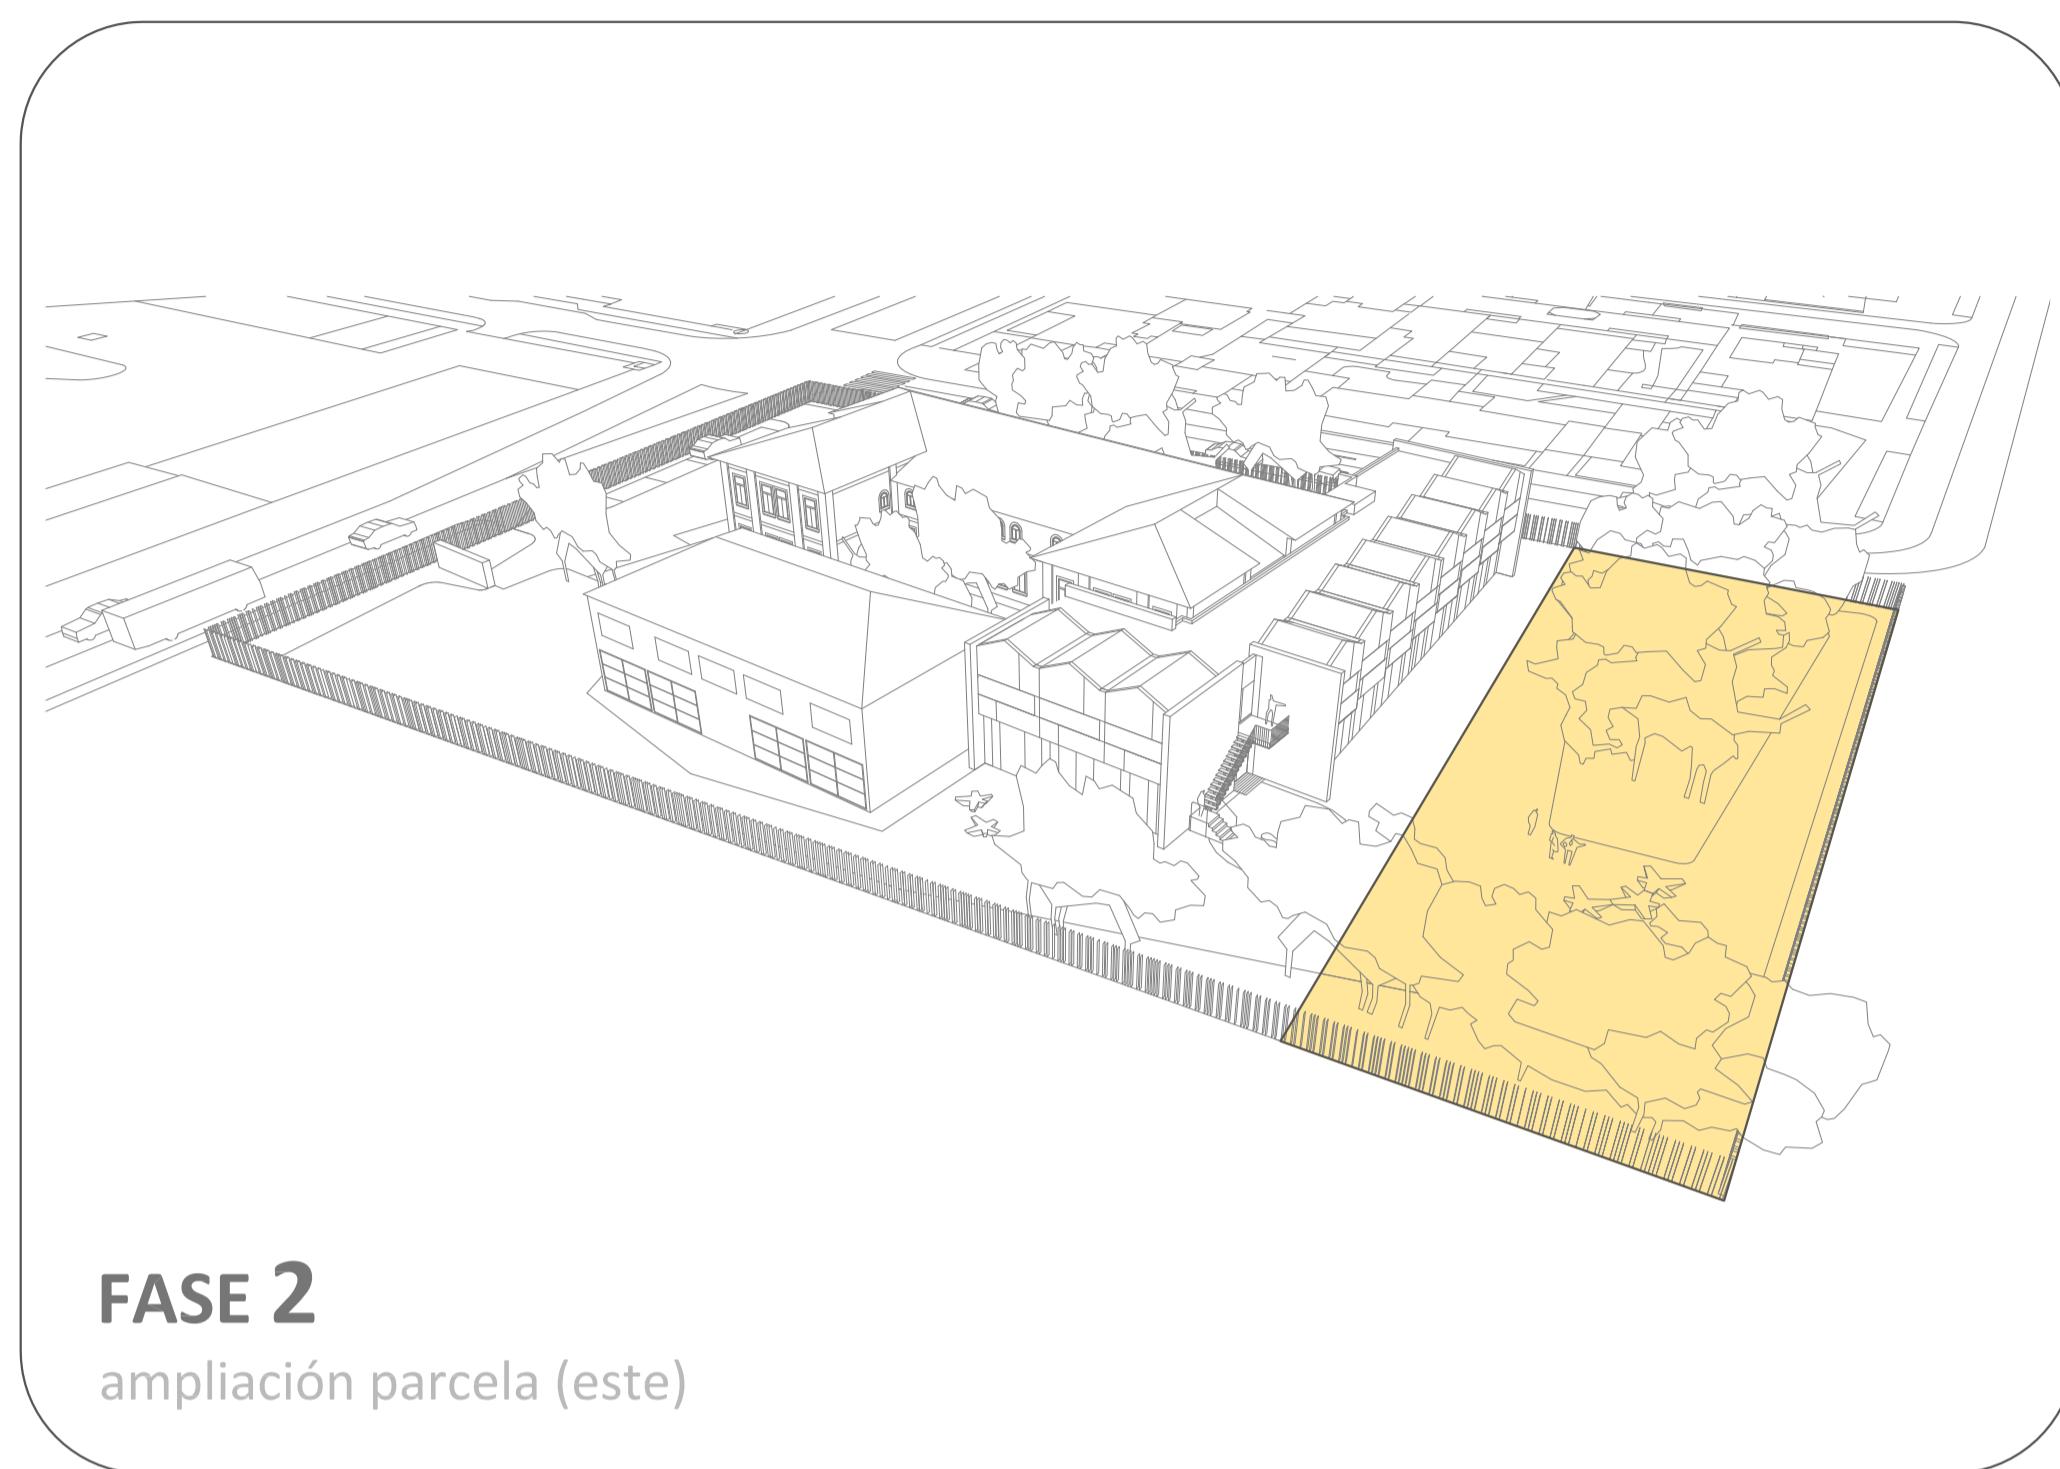


FASE 2

ampliación parcela (este)

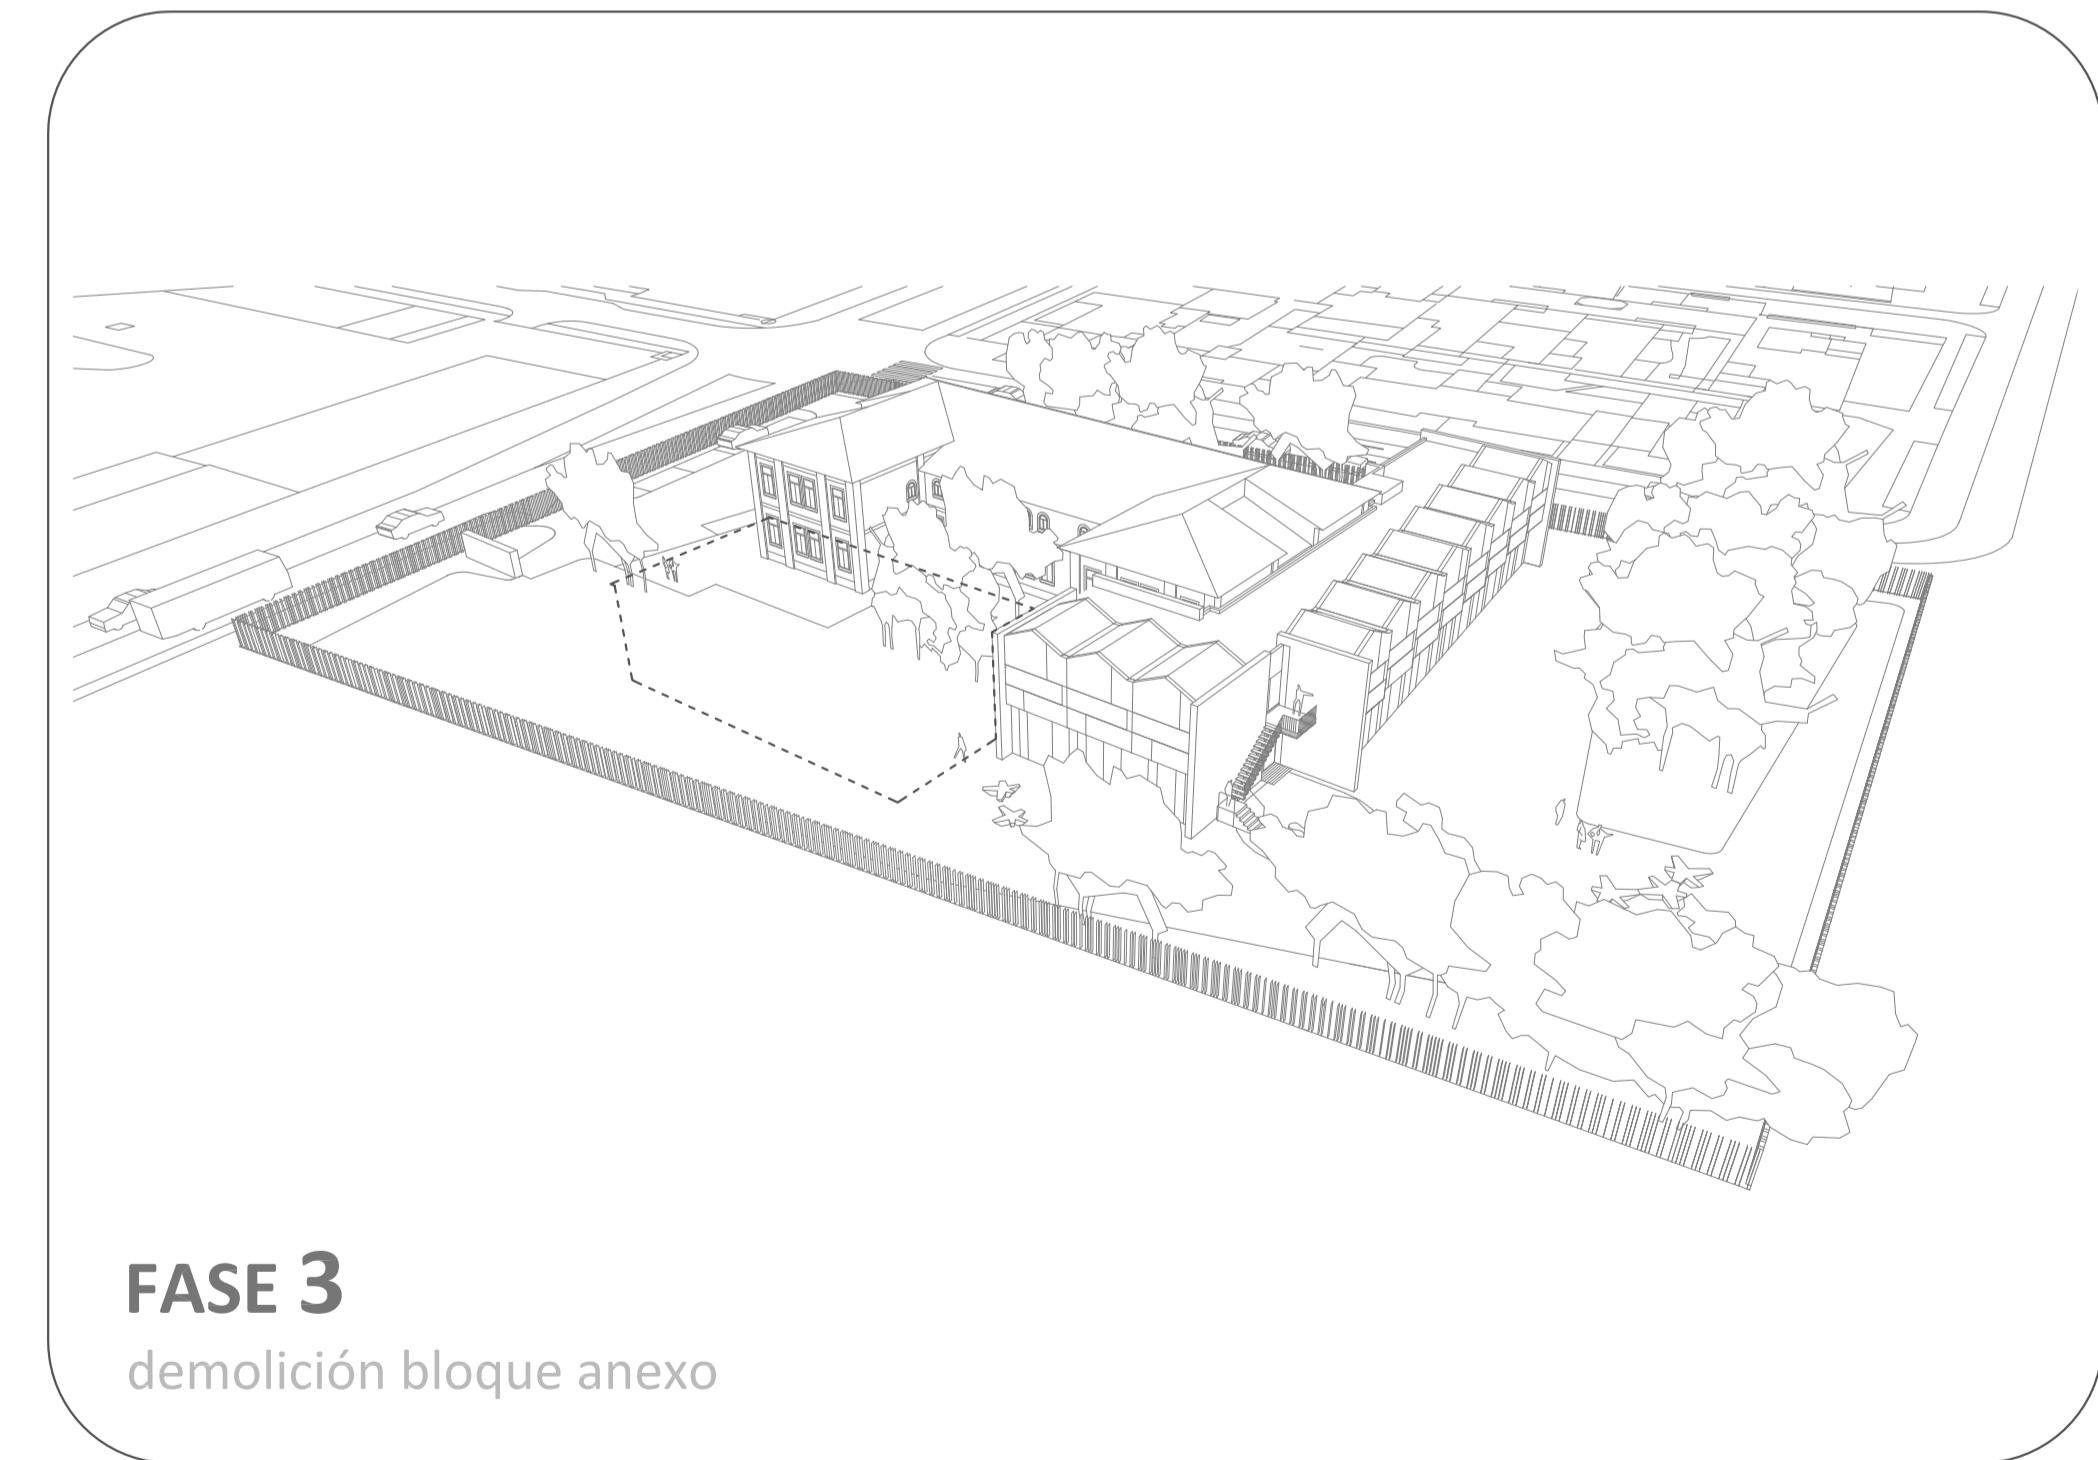


FASE 3

demolición bloque anexo

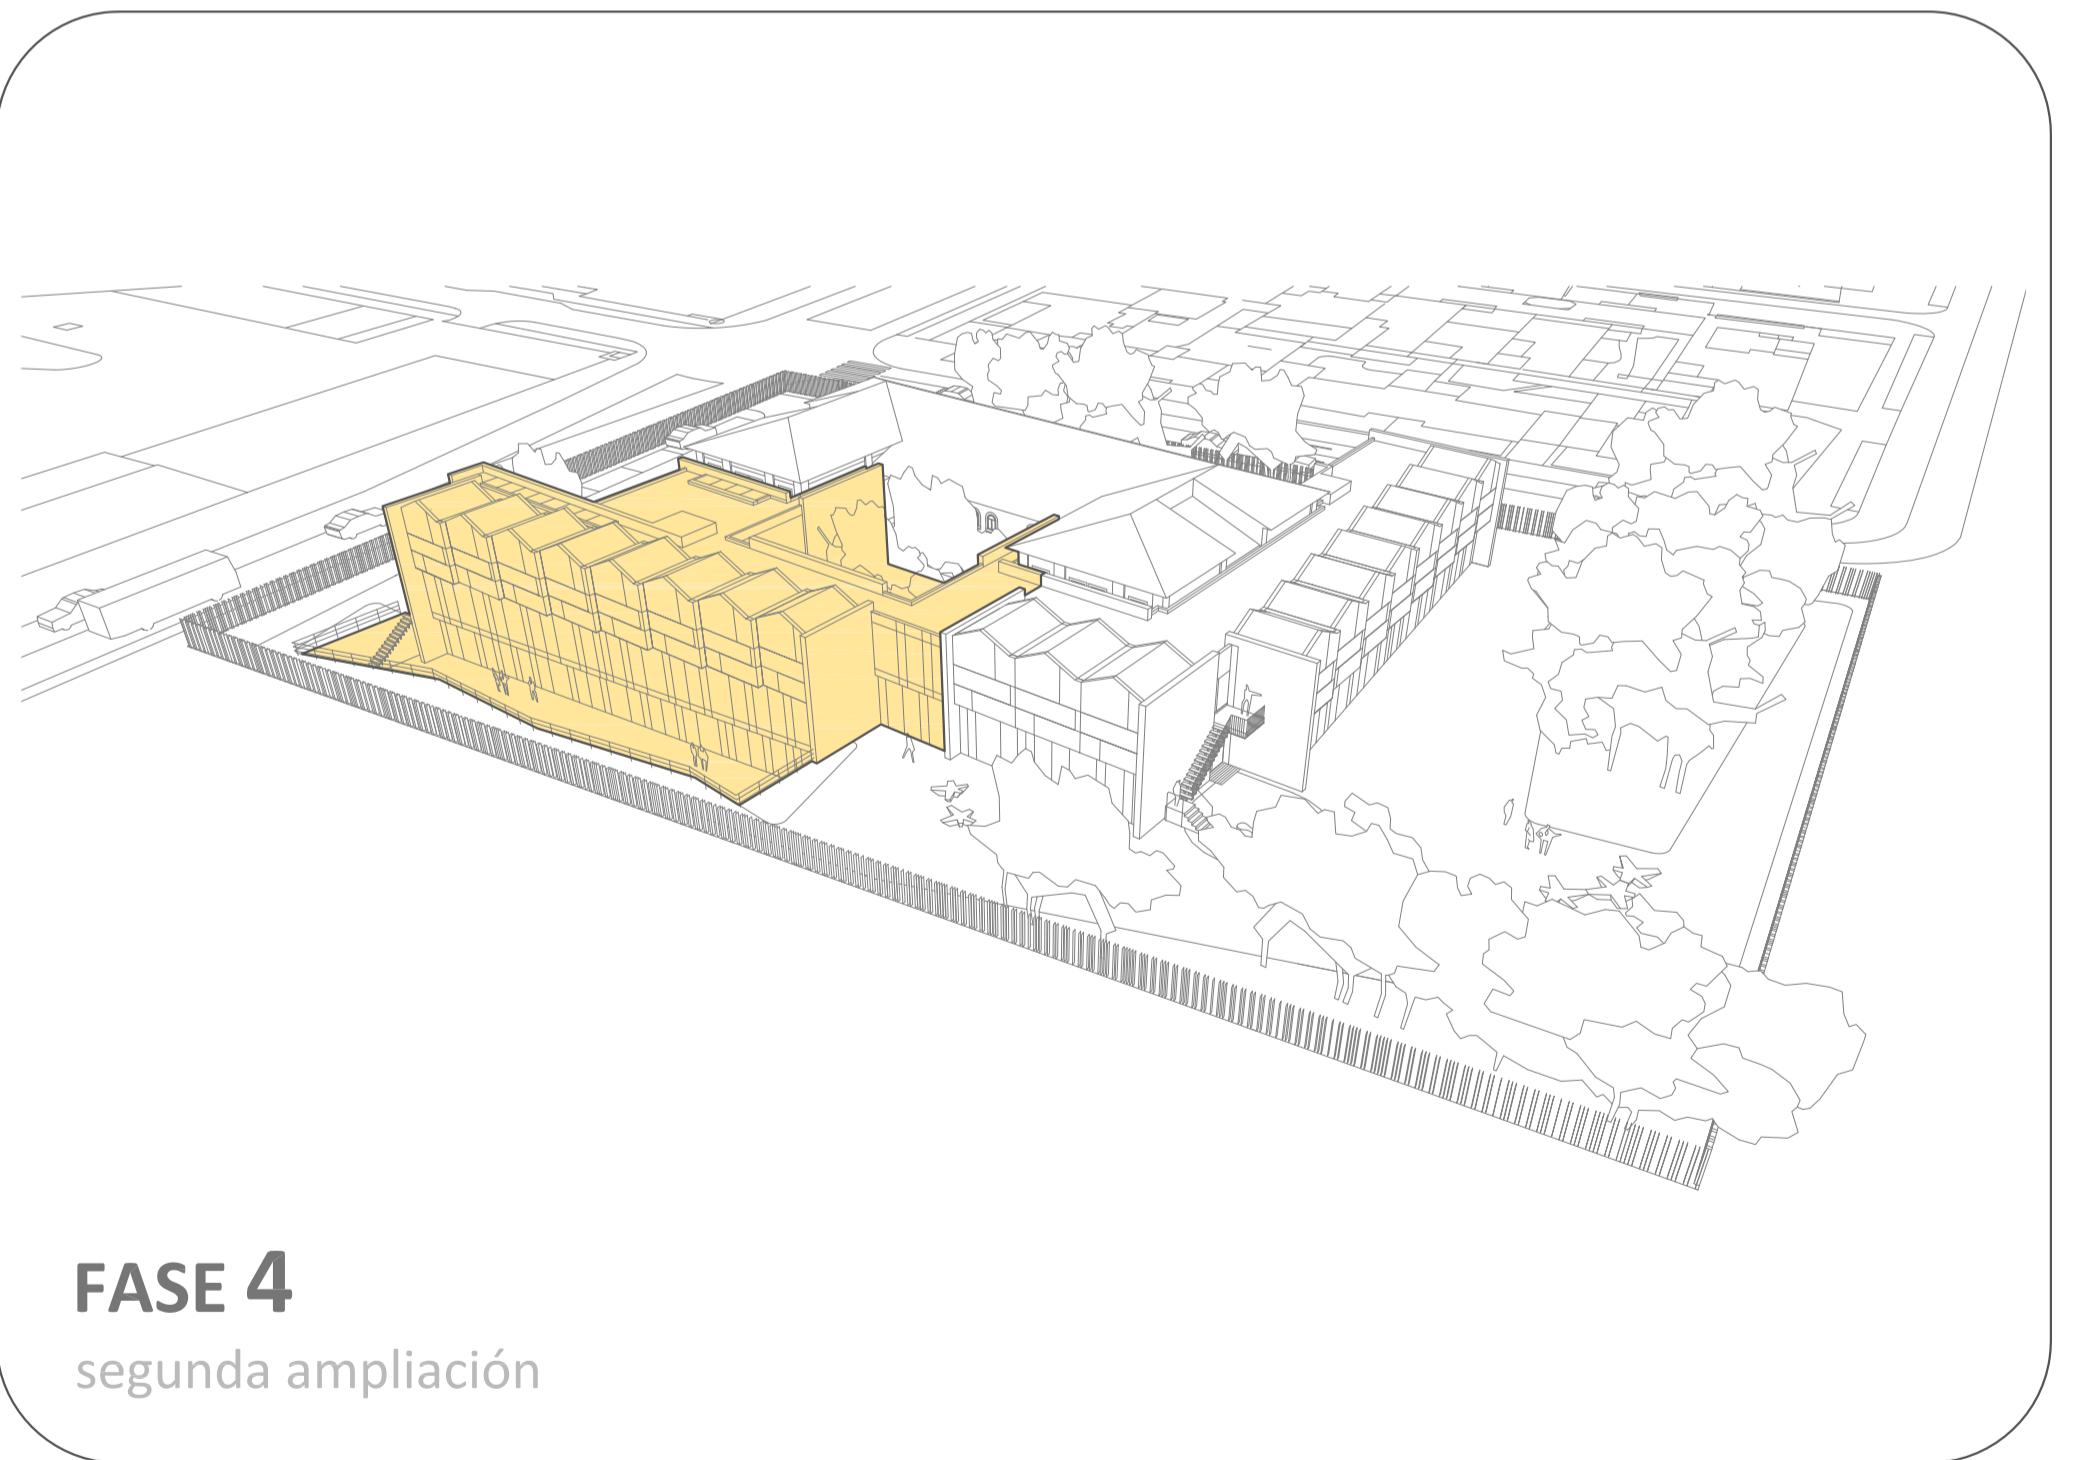

FASE 4

segunda ampliación

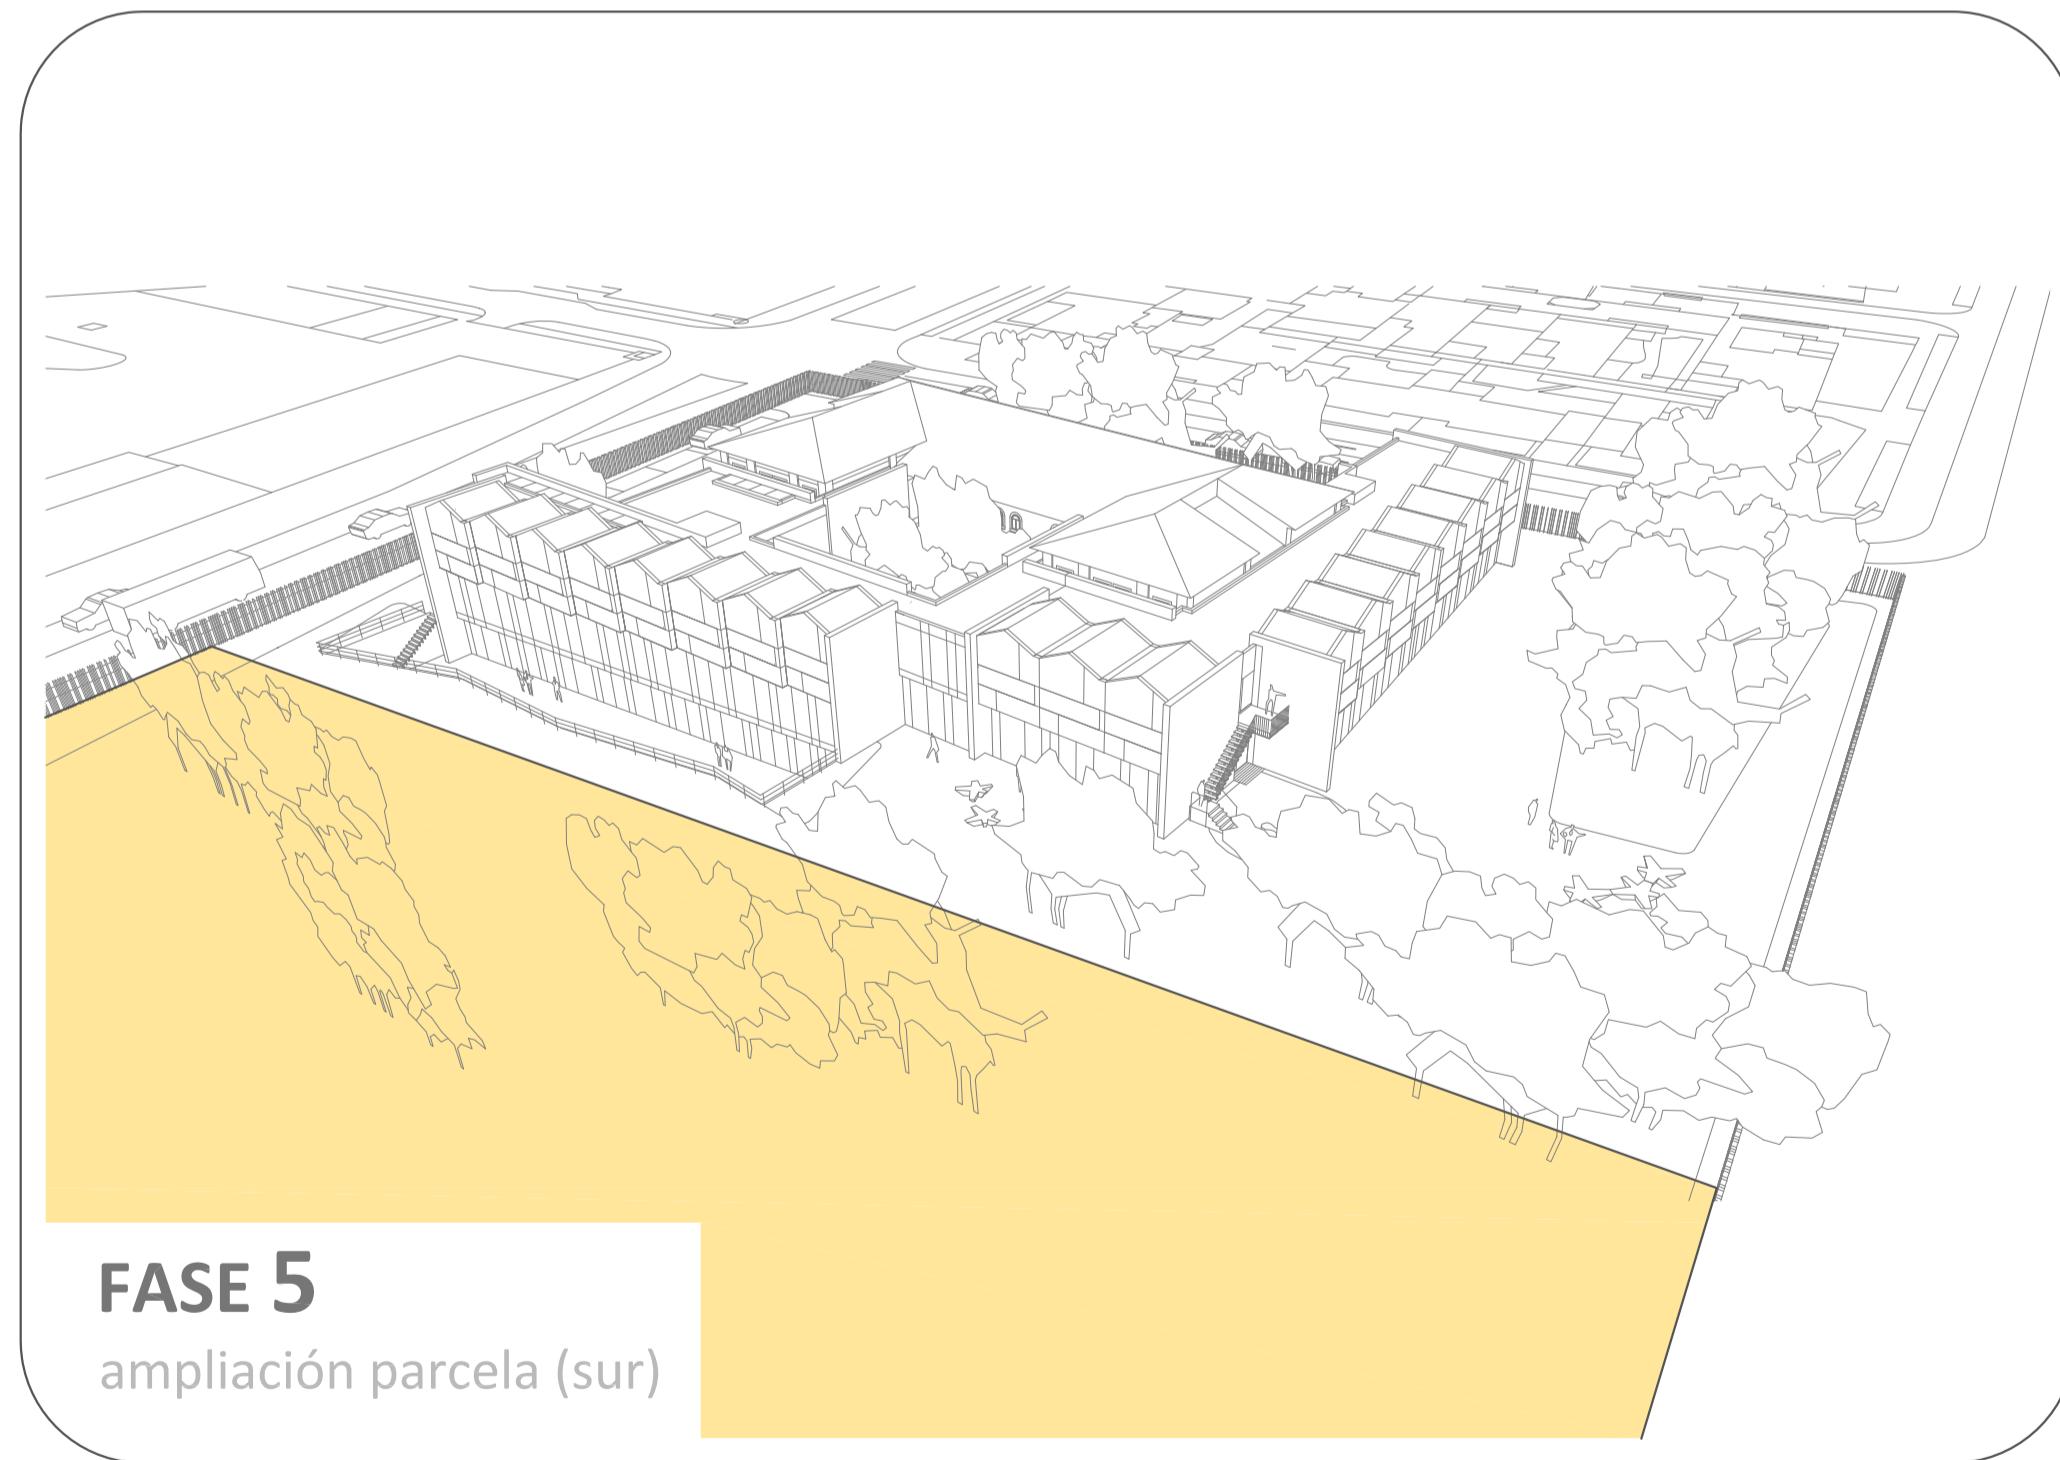

FASE 5

ampliación parcela (sur)