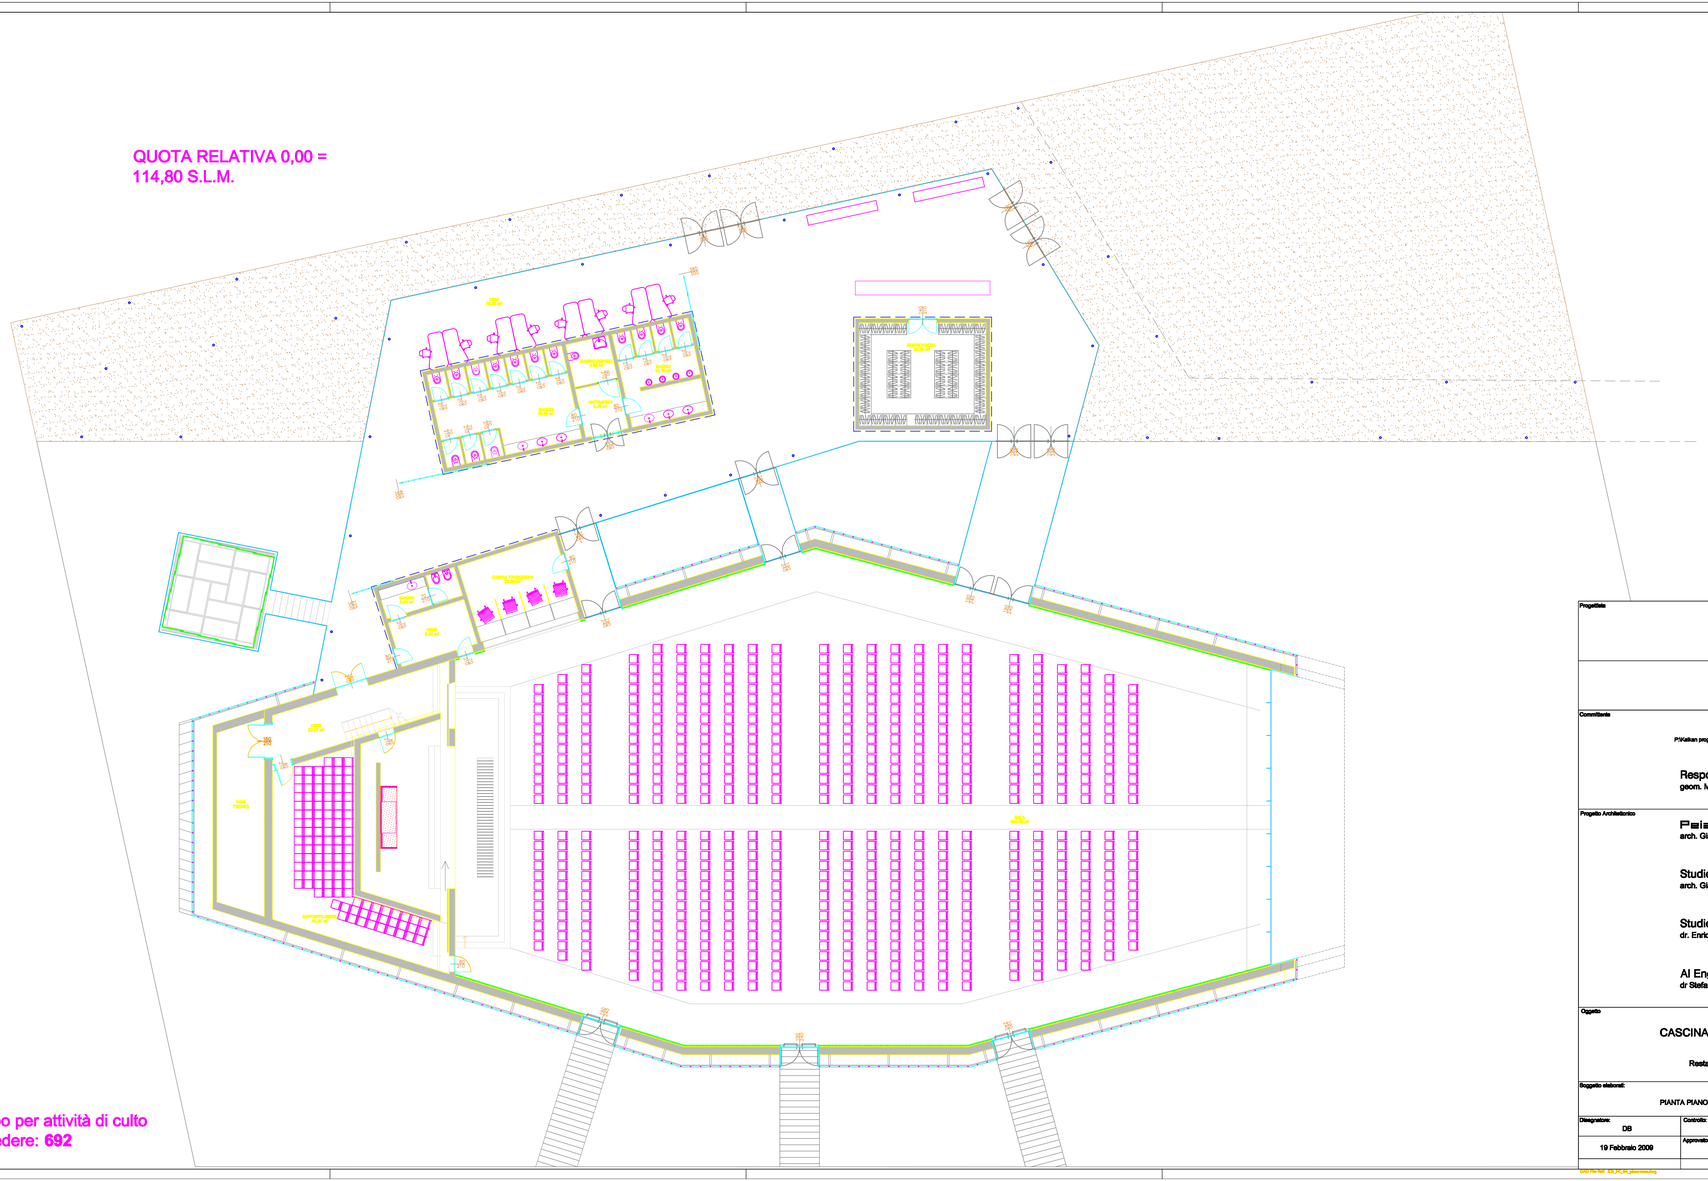

Progettista	Timbro e Firma	Committente	Timbro e Firma

Committente

Via di Bellagio, 29a - 00141
Roma, Italy
Tel: +39 055 4220071
Fax: +39 055 4220052

P:\Italian progetto definitivo\01 Documenti\Computi\logo\Logo cerfiglio.jpg

Responsabile Unico Procedimento
geom. Mario Guareschi

Progetto Architettonico

Via Cadolini, 30 - 20137

Pala Associati s.r.l.
arch. Giampiero Pala
Tel: +39 02 65566547
Fax: +39 02 55500464
e-mail: info@palaassociati.it

Studio Bettonica Leone
arch. Giancarlo Leone
Ripa di Porta Ticinese, 63/53a - 20143
Milano, Italy
Tel: +39 02 58111027
Fax: +39 02 89682133
e-mail: architettura.design@studiobettonicaleone.it

Studio di Restauro Architettonico
dr. Enrico Colosimo
Ripa di Porta Ticinese, 63 - 20143
Milano, Italy
Tel/Fax: +39 02 58122002
e-mail: enricocolosimo@yahoo.it

AI Engineering - AI Studio
dr Stefano Cremo
Via Lamarmora,80 - 10128
Torino, Italy
Tel: +39 011 5814011
Fax: +39 011 5682482
e-mail: posta@ai-group.it

Oggetto

PROGETTO DEFINITIVO

CASCINA GUARDIA DI SOPRA ed aree contigue
Alzaia Trieste - Corsico (MI)

Restauro conservativo, ampliamento e riqualificazione
per la nuova sede dell'I.S.I.S.G

Soggetto elaborati:			Note:
PIANTA PIANO TERRA			
Disegnatore: DB	Controllo:	Aggiorn. DB	Disegno: KD_04
19 Febbraio 2009	Approvato:	Aggiorn.	Scala: 1:100

DWG file Ref. KD_04_PD_definitivo.dwg