



P.T. tipi grafici catasto-condono



P.T. Catasto-condono calcolo superfici s.p.p.

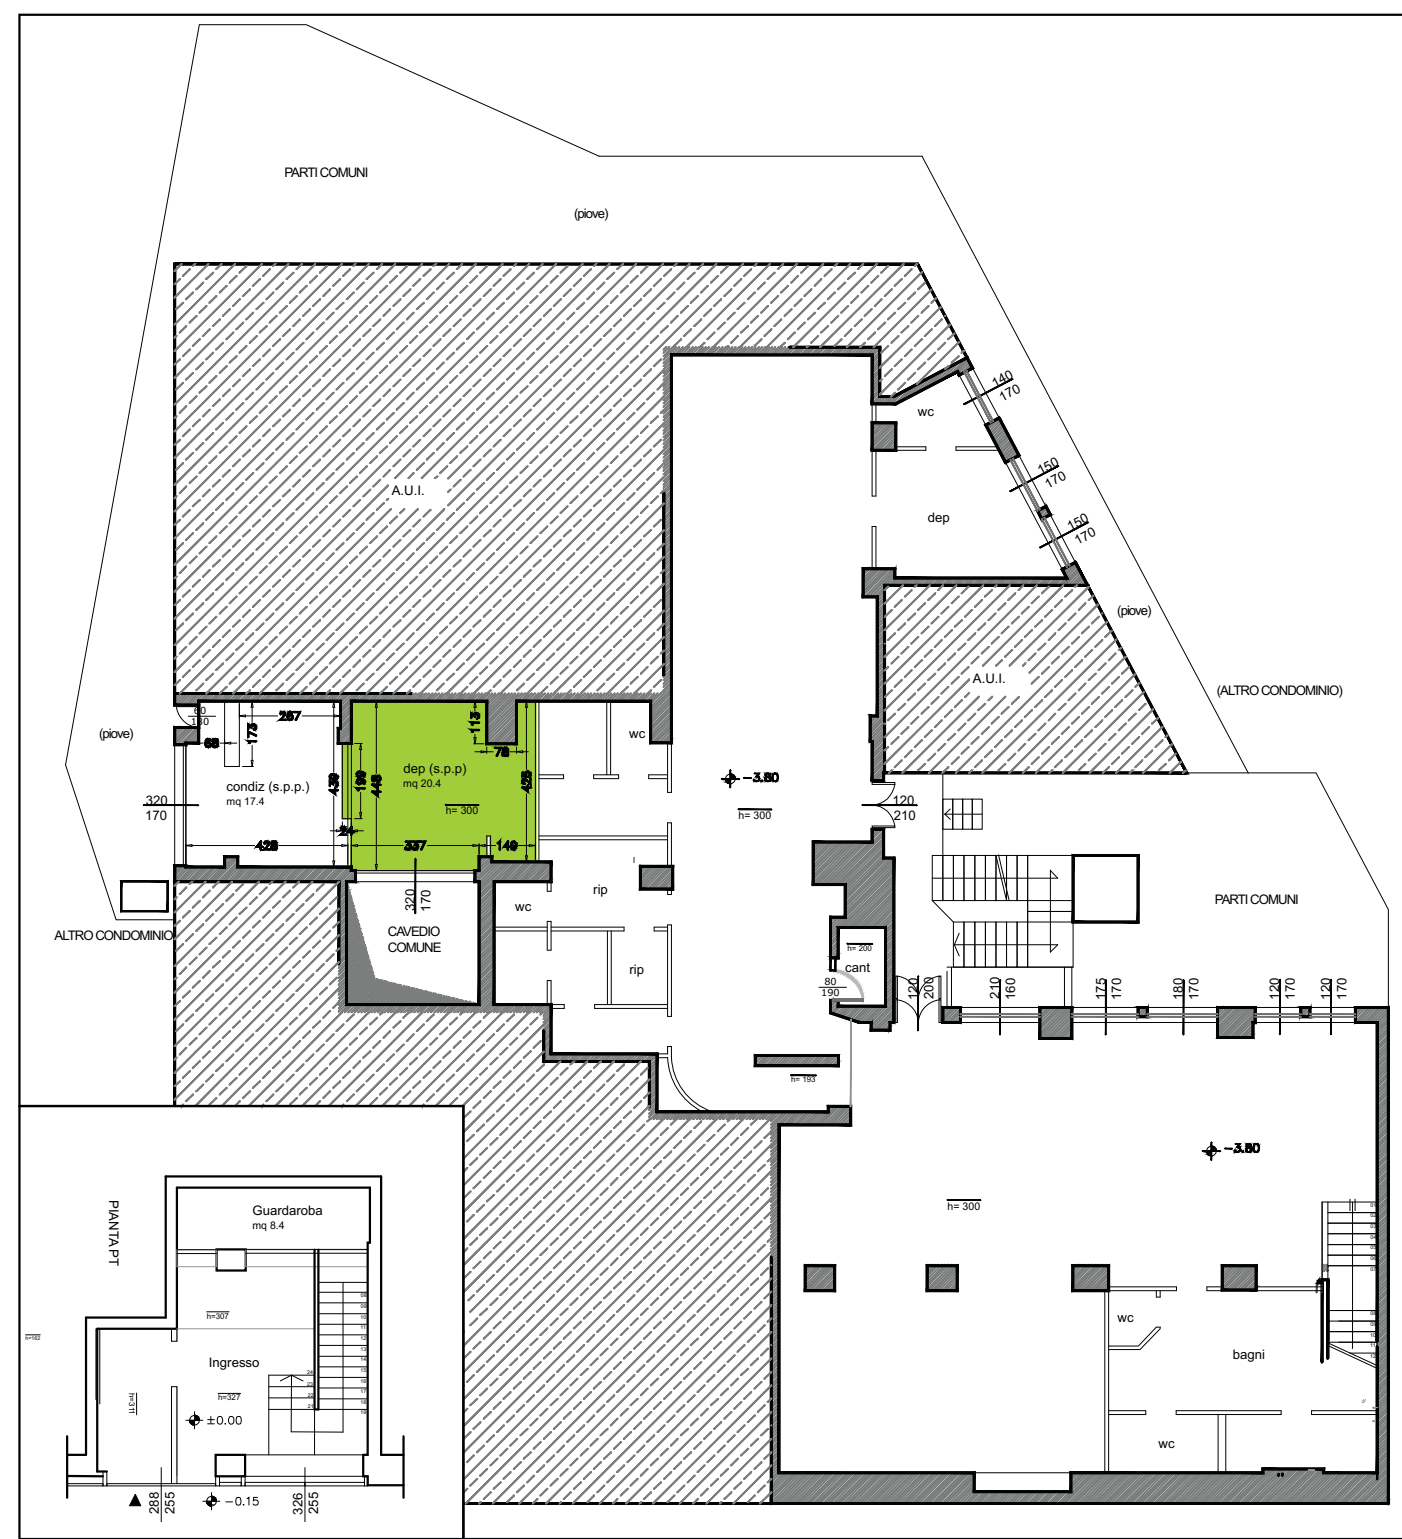

P. -1 Catasto-condono: calcolo superfici (SU) s.p.p.

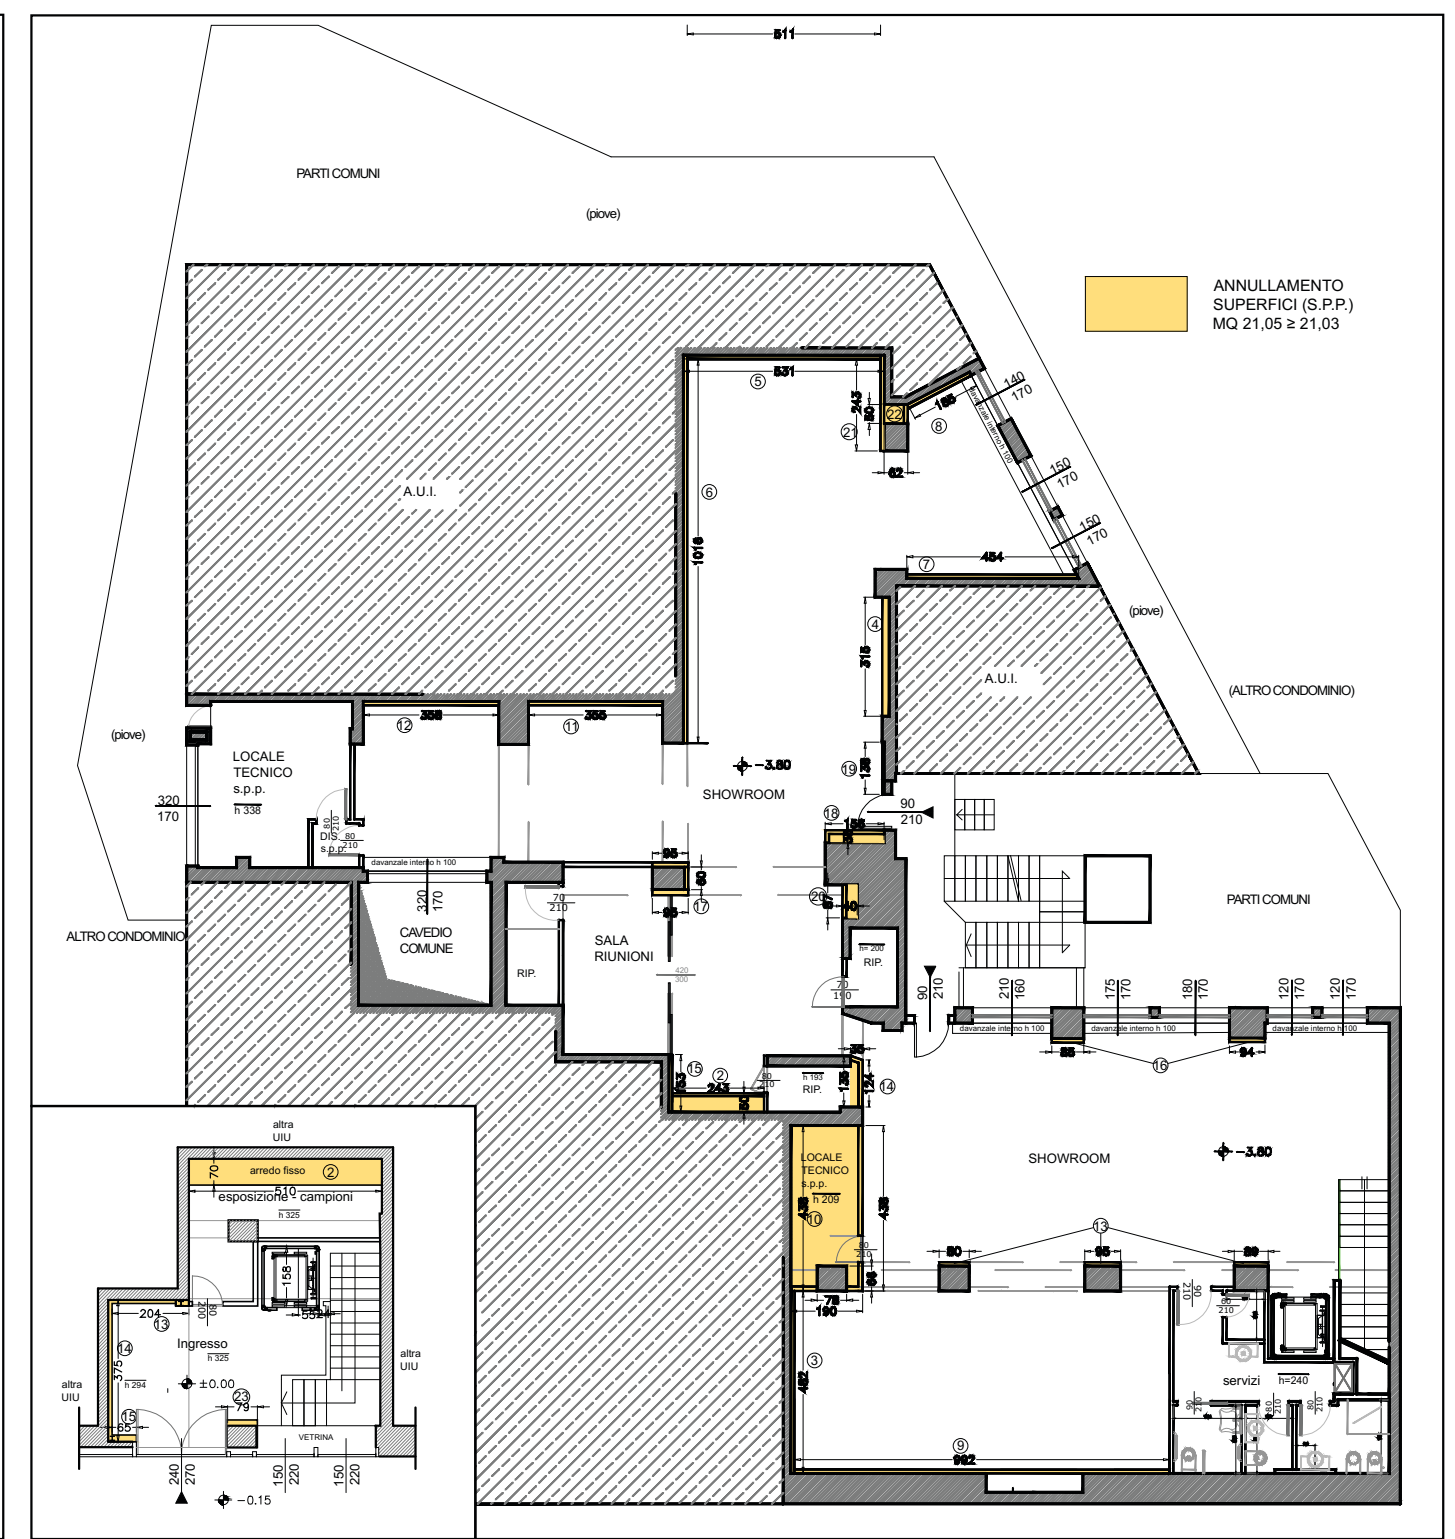

P.T. stato di progetto

P. -1 stato di progetto

N.B. il presente elaborato costituisce variante rispetto al calcolo delle superfici presentato con PG 398768/2019 in data in data 10.09.2019

Calcolo della S.L.P. annullata mediante realizzazione di ripostiglio e contropareti salvo diversa indicazione spessore contropareti cm 10

mq 21,05 ≥ 21,03

Superficie considerata originariamente s.p.p.			
P.S.		S.U.	mq
	Deposito	21,03	mq
		<b>sommano</b>	<b>21,03 mq</b>

S.U. annullata mediante realizzazione di ripostiglio e contropareti			
P.T.		S.U.	mq
1	Arredo fisso	sp. 70 cm	3,57 mq
13	Controparete	sp. 10 cm	0,20 mq
14	Controparete	sp. 10 cm	0,38 mq
15	Controparete	sp. 10 cm	0,07 mq

P.S.	2 Cavedio tecnico		1,22 mq
	3 Controparete	sp. 10 cm	0,48 mq
	4 Controparete	sp. 18 cm	0,57 mq
	5 Controparete	sp. 10 cm	0,53 mq
	6 Controparete	sp. 10 cm	1,02 mq
	7 Controparete	sp. 10 cm	0,45 mq
	8 Controparete	sp. 10 cm	0,19 mq
	9 Controparete	sp. 10 cm	0,99 mq
	10 Locale tecnico		7,81 mq
	11 Controparete	sp. 10 cm	0,36 mq
	12 Controparete	sp. 10 cm	0,34 mq
	13 Controparete	sp. 10 cm	0,26 mq
	14 Ampliamento rip.		0,45 mq
	15 Controparete	sp. 10 cm	0,15 mq
	16 Controparete	sp. 10 cm	0,18 mq
	17 Controparete	sp. 10 cm	0,25 mq
	18 Controparete	sp. 35 cm	0,55 mq
	19 Controparete	sp. 5 cm	0,07 mq
	20 Controparete	sp. 40 cm	0,35 mq
	21 Controparete	sp. 10 cm	0,24 mq
	22 Controparete	sp. 62 cm	0,31 mq
	22 Controparete	sp. 10 cm	0,08 mq

sommano 21,05 mq

il tecnico incaricato

il committente

comune

MILANO - Piazza Velasca 4

N.C.E.U. fg. 437 mapp. 139 sub. 704

progetto

**Manutenzione straordinaria - variante**

committente

ROSA IMMOBILIARE s.r.l.-Piazza della Repubblica 26-Milano

P.Iva 09245360962

studio tecnico

arch. Lorenzo Serafin

arch. Marco Valenti

via G.G. Mora 22 - Milano



Studio : Via g. g. mora 22  
20121 Milano Tel./fax +39.02.39811337

titolo della tavola

Confronto con superfici s.p.p. Condono

scala

1:200

tavole sostituite

nome file

data

04

20190727\_Velasca\_Variante NOSLP

06/09/2019

tavola in vigore

nome file

data

05

20220302\_Velasca\_Variante PUNTO VENDITA.dwg

17/3/2022