


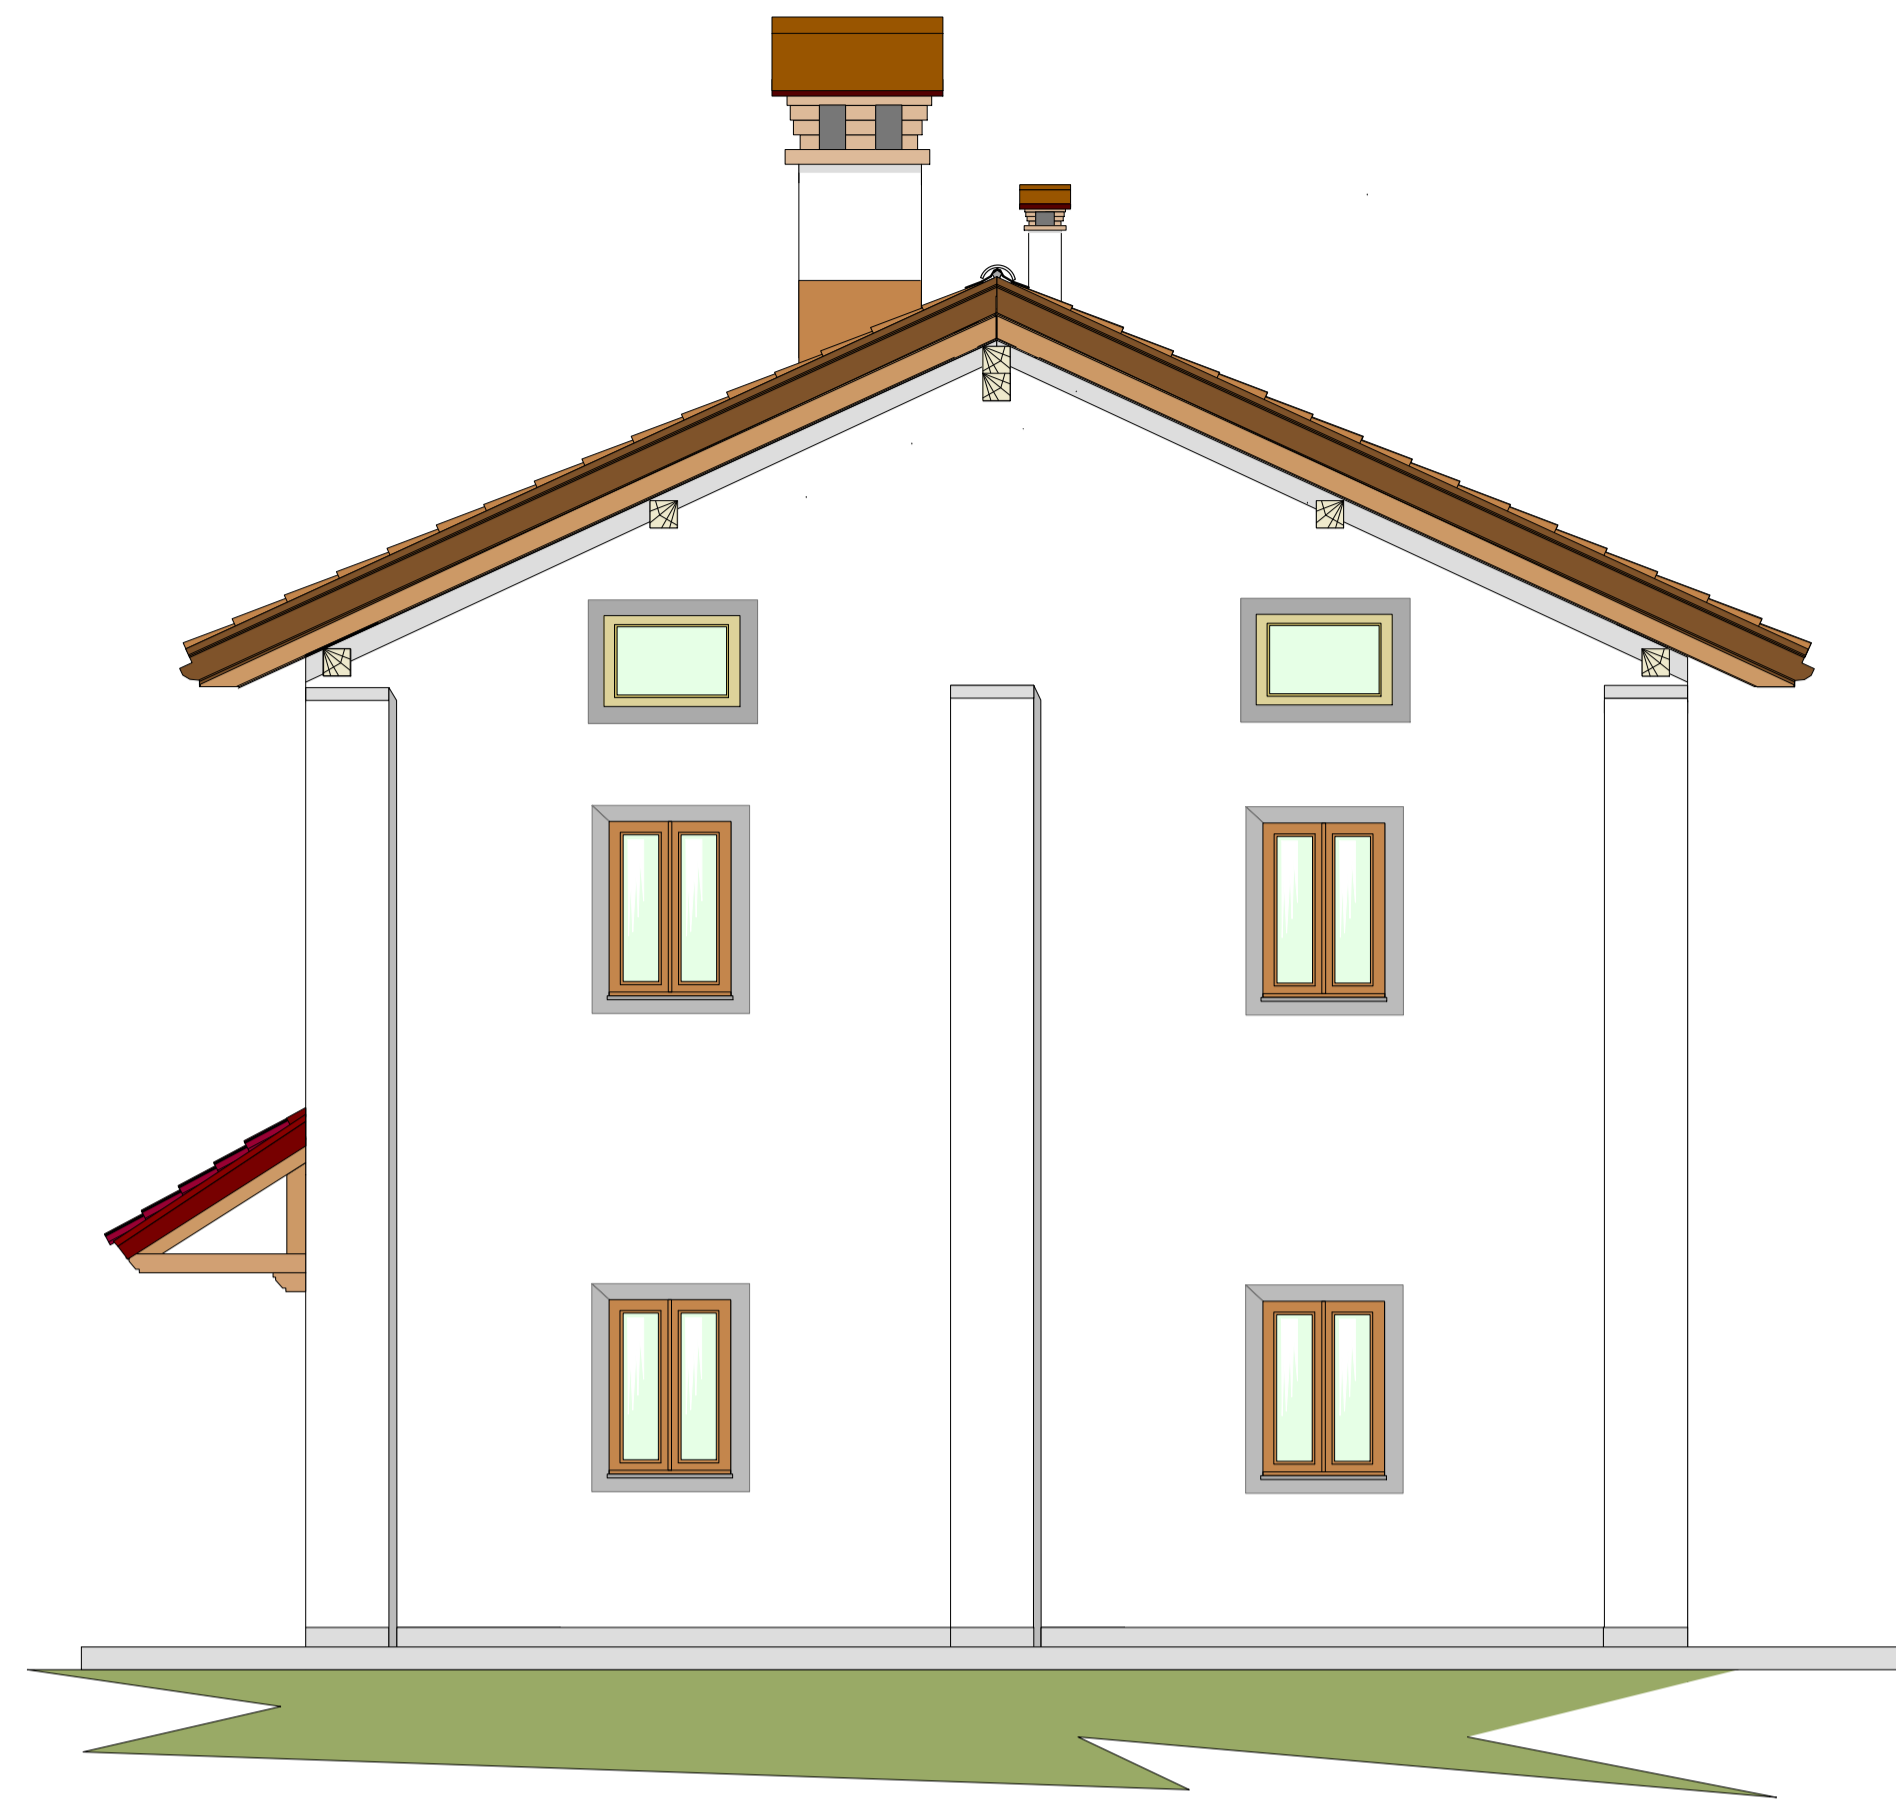


OVEST




SUD



PARTICOLARE TETTOIA

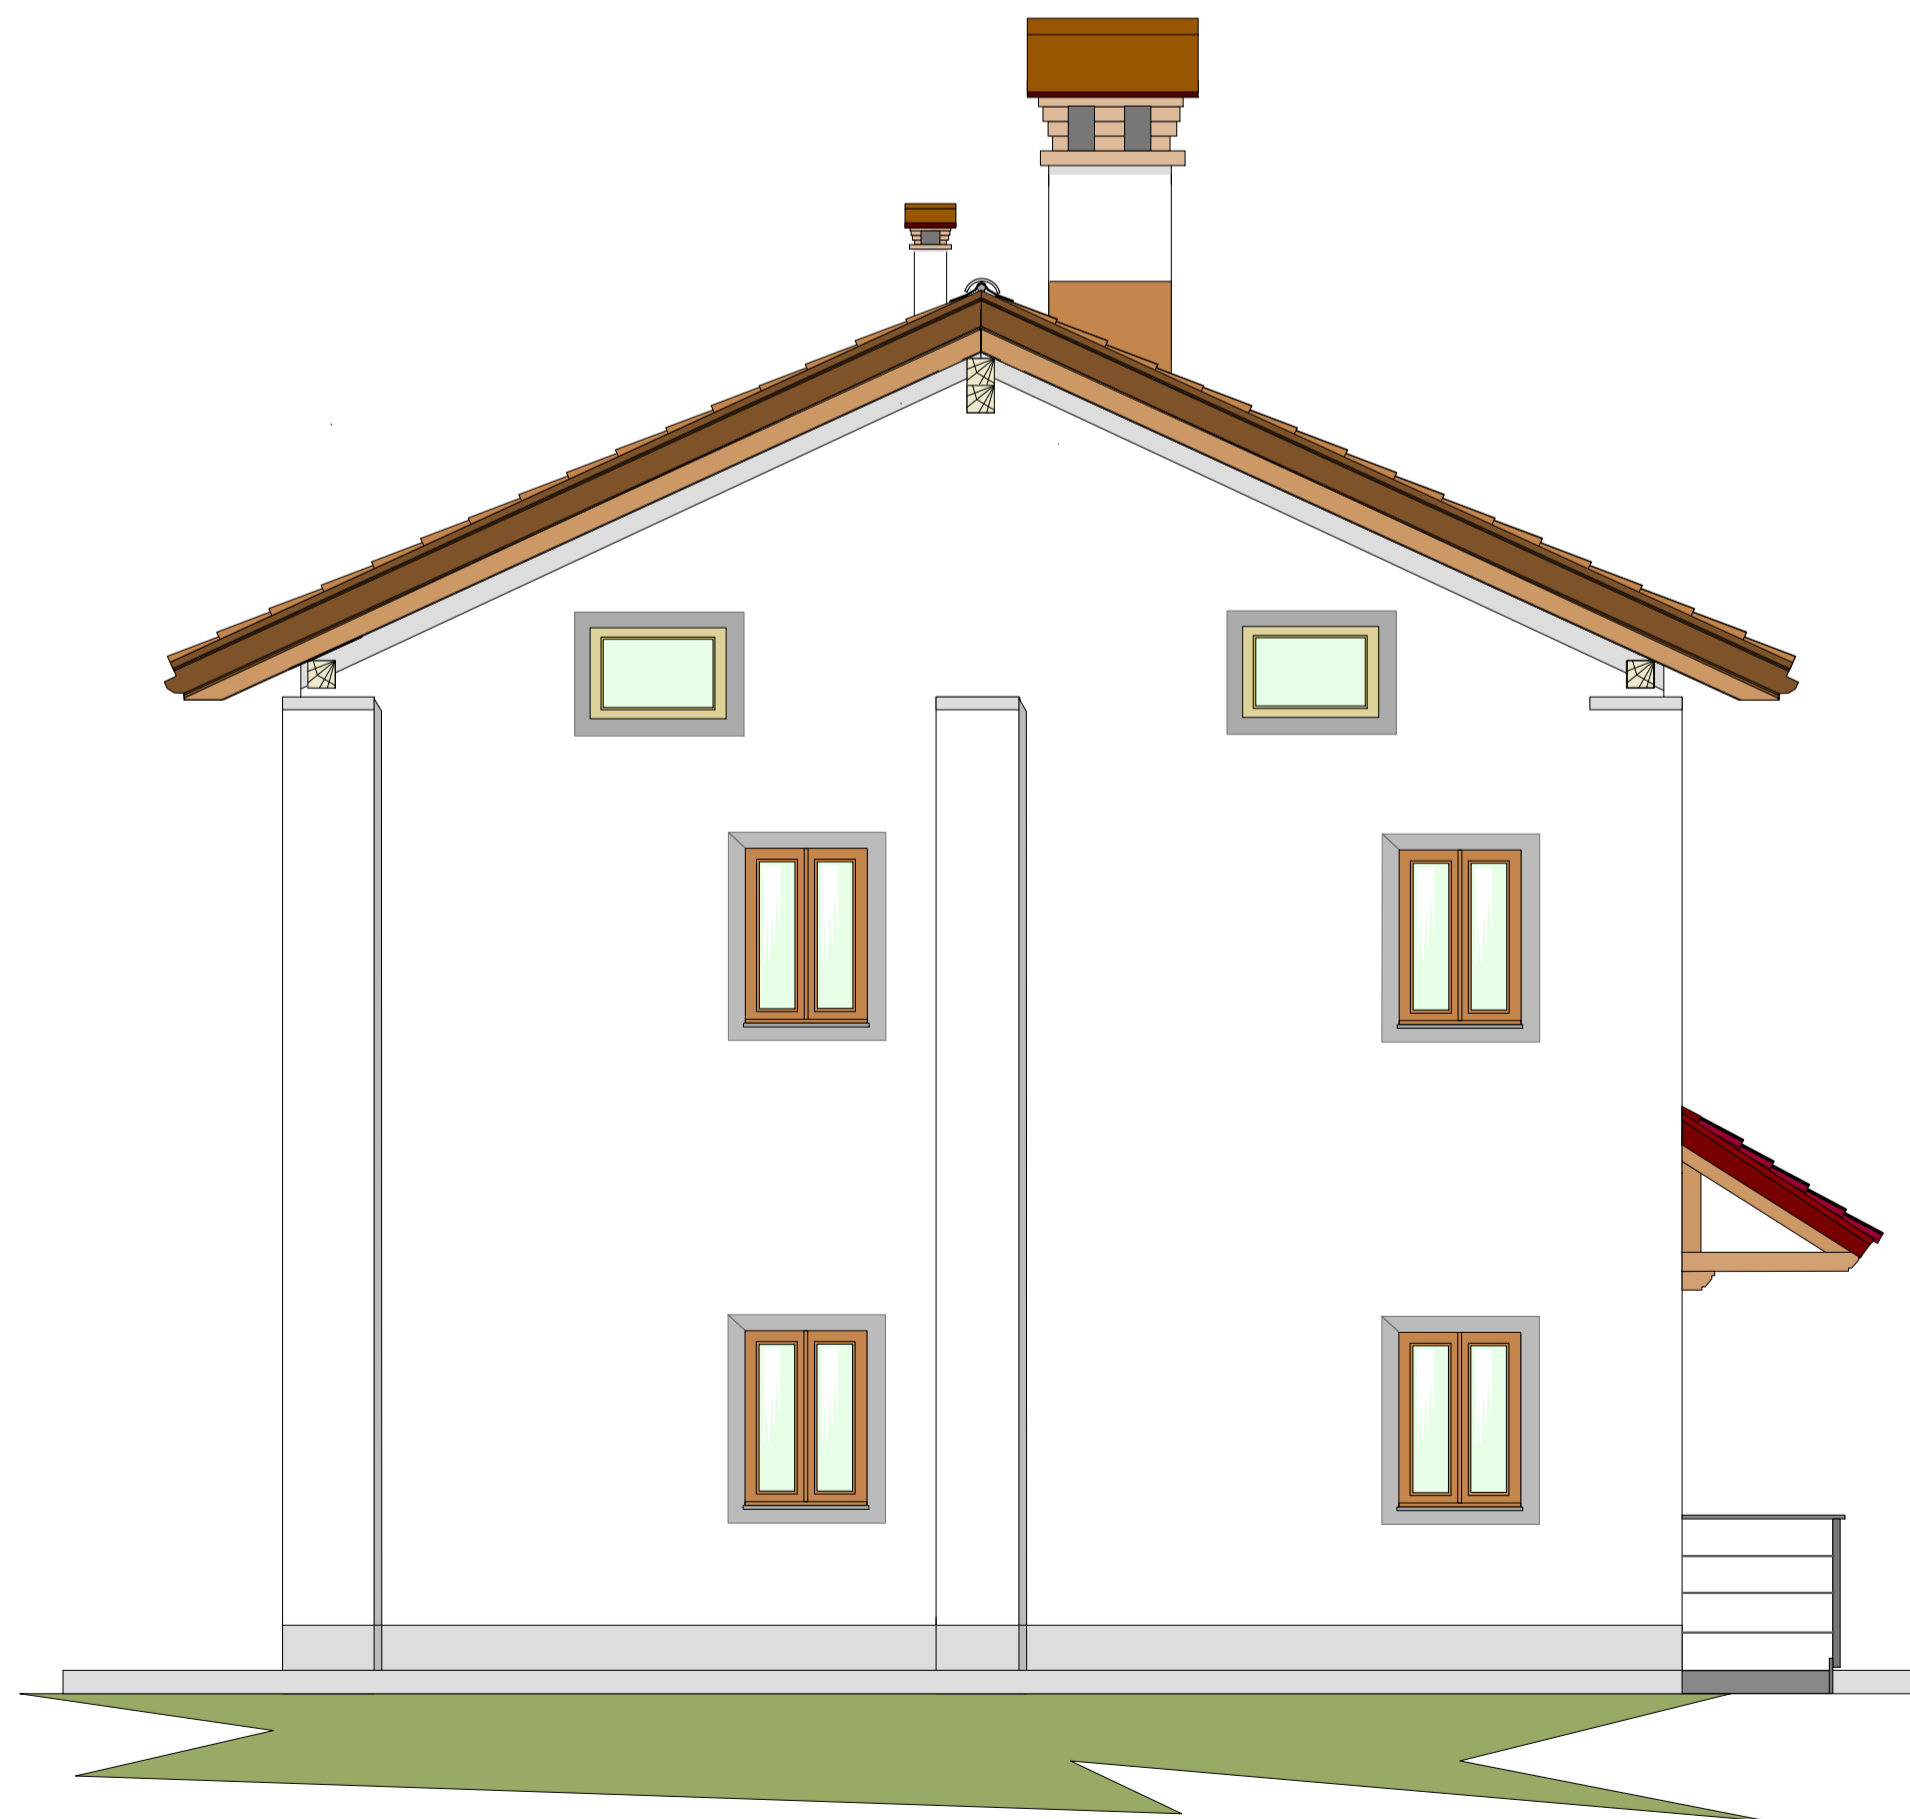

NORD

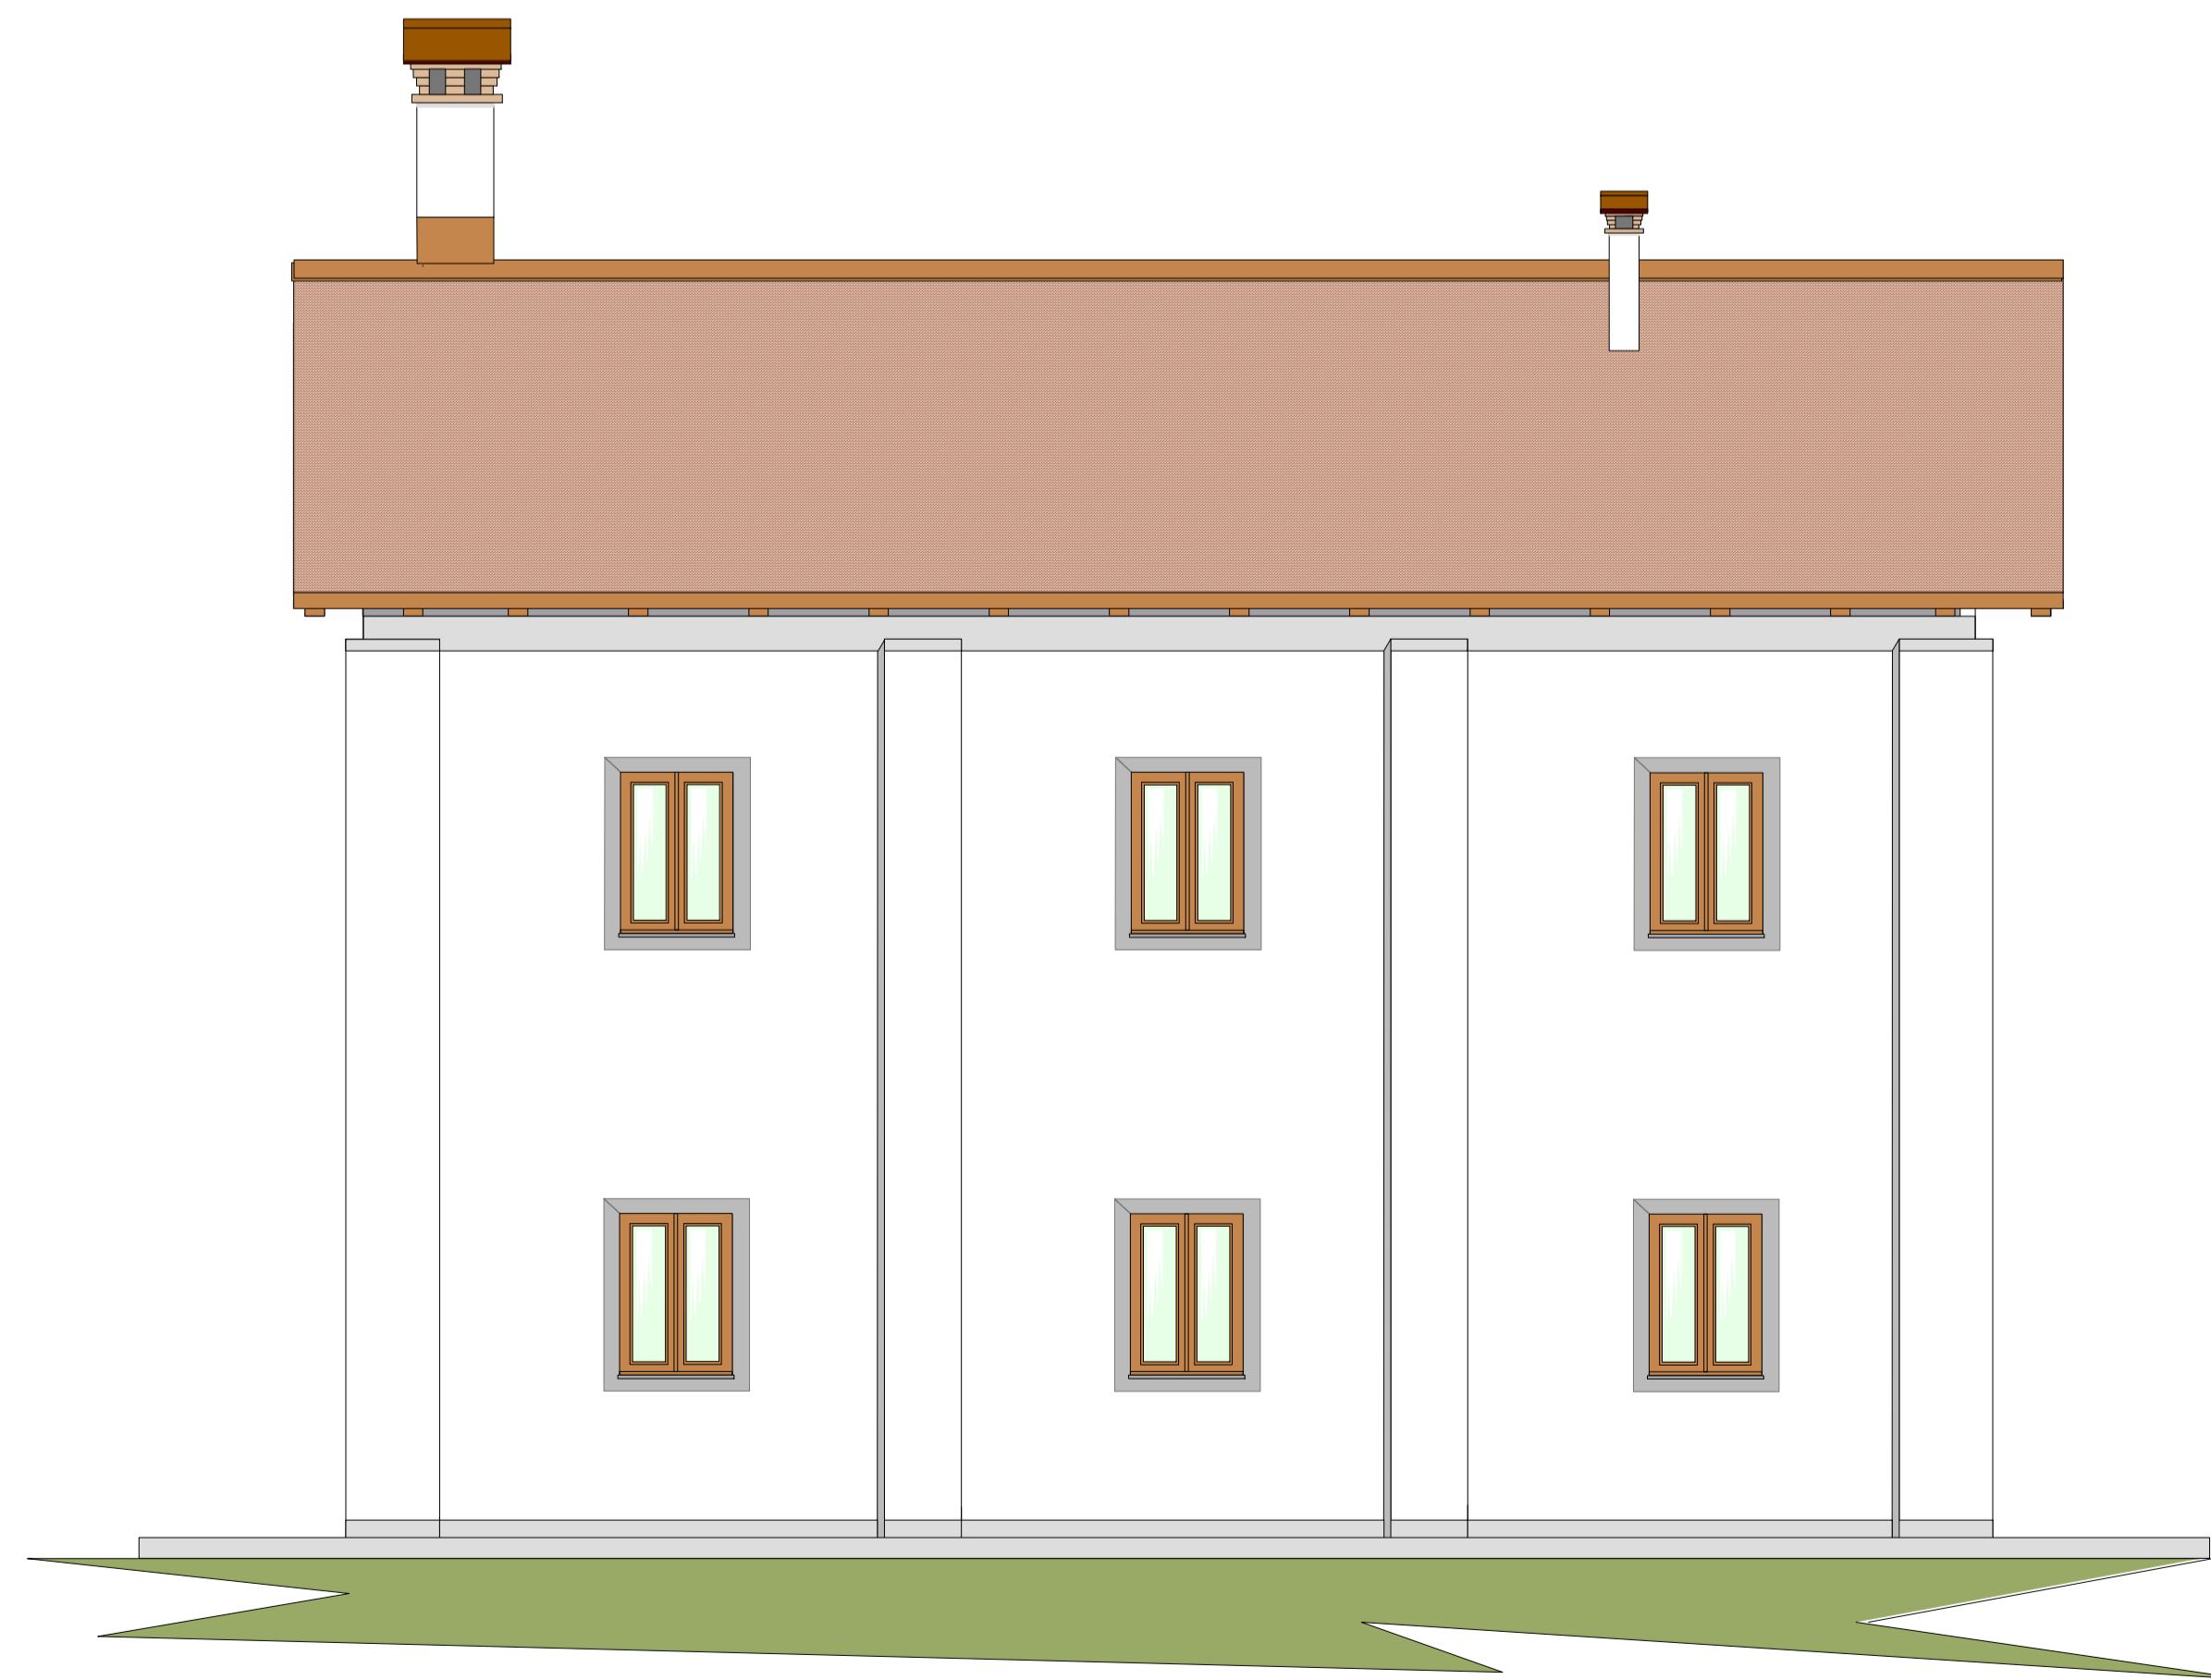

EST

 ATER ALTO FRIULI			
ENEMONZO			
LAVORI DI MANUTENZIONE STRAORDINARIA PER IL RECUPERO DI N 2 ALLOGGI DI EDILIZIA SOVVENZIONATA IN COMUNE DI ENEMONZO FRAZ. MAIASO IN VIA VIGNA			
Finanziamento: L.R. N°1/2016 - Decreto n° 6715/TERINF del 16/12/2016			
A06	PROSPETTI STATO DI PROGETTO		
1:50	4.053.001	01-ENE-804	
Per. Ind. PAOLO QUERINI			28/06/2018
Dott. Ing. ROBERTO TIMEUS			