


viale Tibaldi

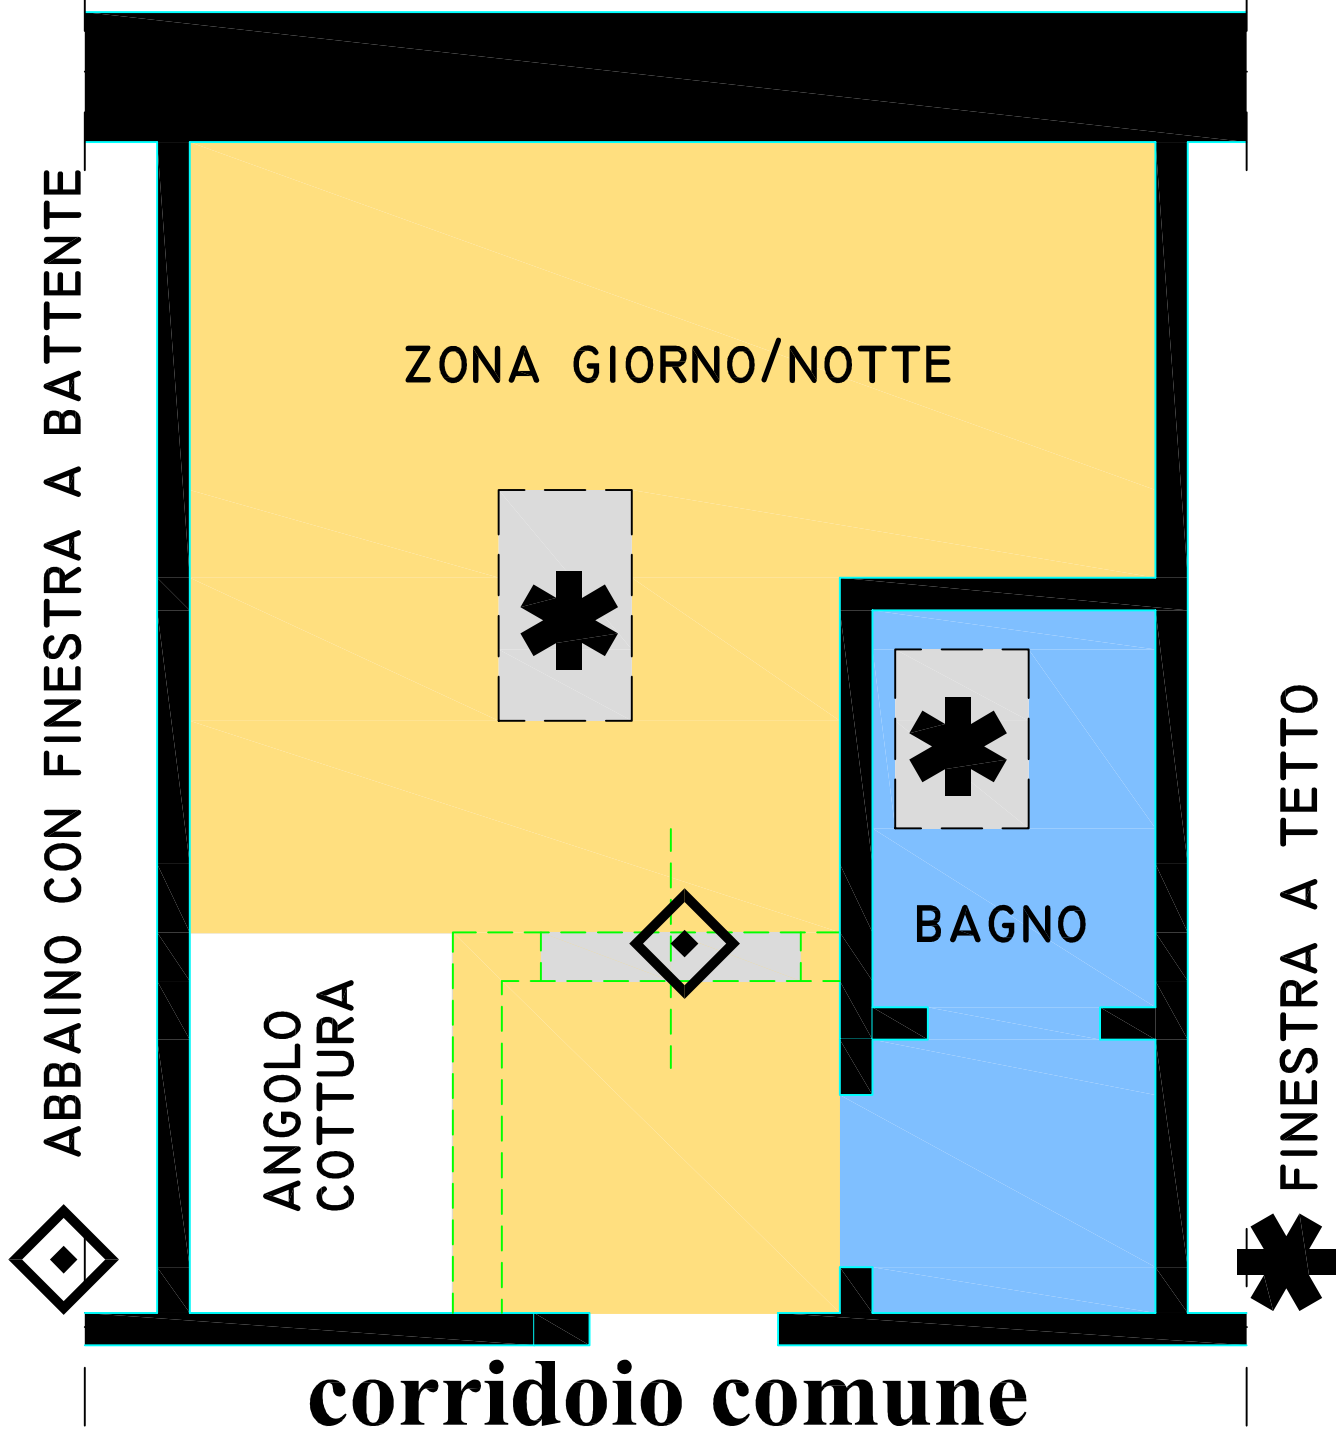

PROPRIETA' : Milano Abita sas
PROGETTO: Monolocale - Via Tibaldi 10 Milano - Piano 4°



Adyton Architettura
via Palazzi,3
20124 Milano - Italy
phone +39.02.36503226

Arch. Fabrizio Arcoini & Partners

Data prima emissione		Disegnato da	Verificato da	Codice
05-07-2013				13014
N°	Data	Revisione		
1				
2	DATA2	REV2		
3	DATA3	REV3		
4	DATA4	REV4		

Titolo
PLANIMETRIA

Scala | Tavola n°

Il progettista si riserva la proprietà del presente disegno. E' vietata la riproduzione anche parziale senza autorizzazione.