


ANSICHT D

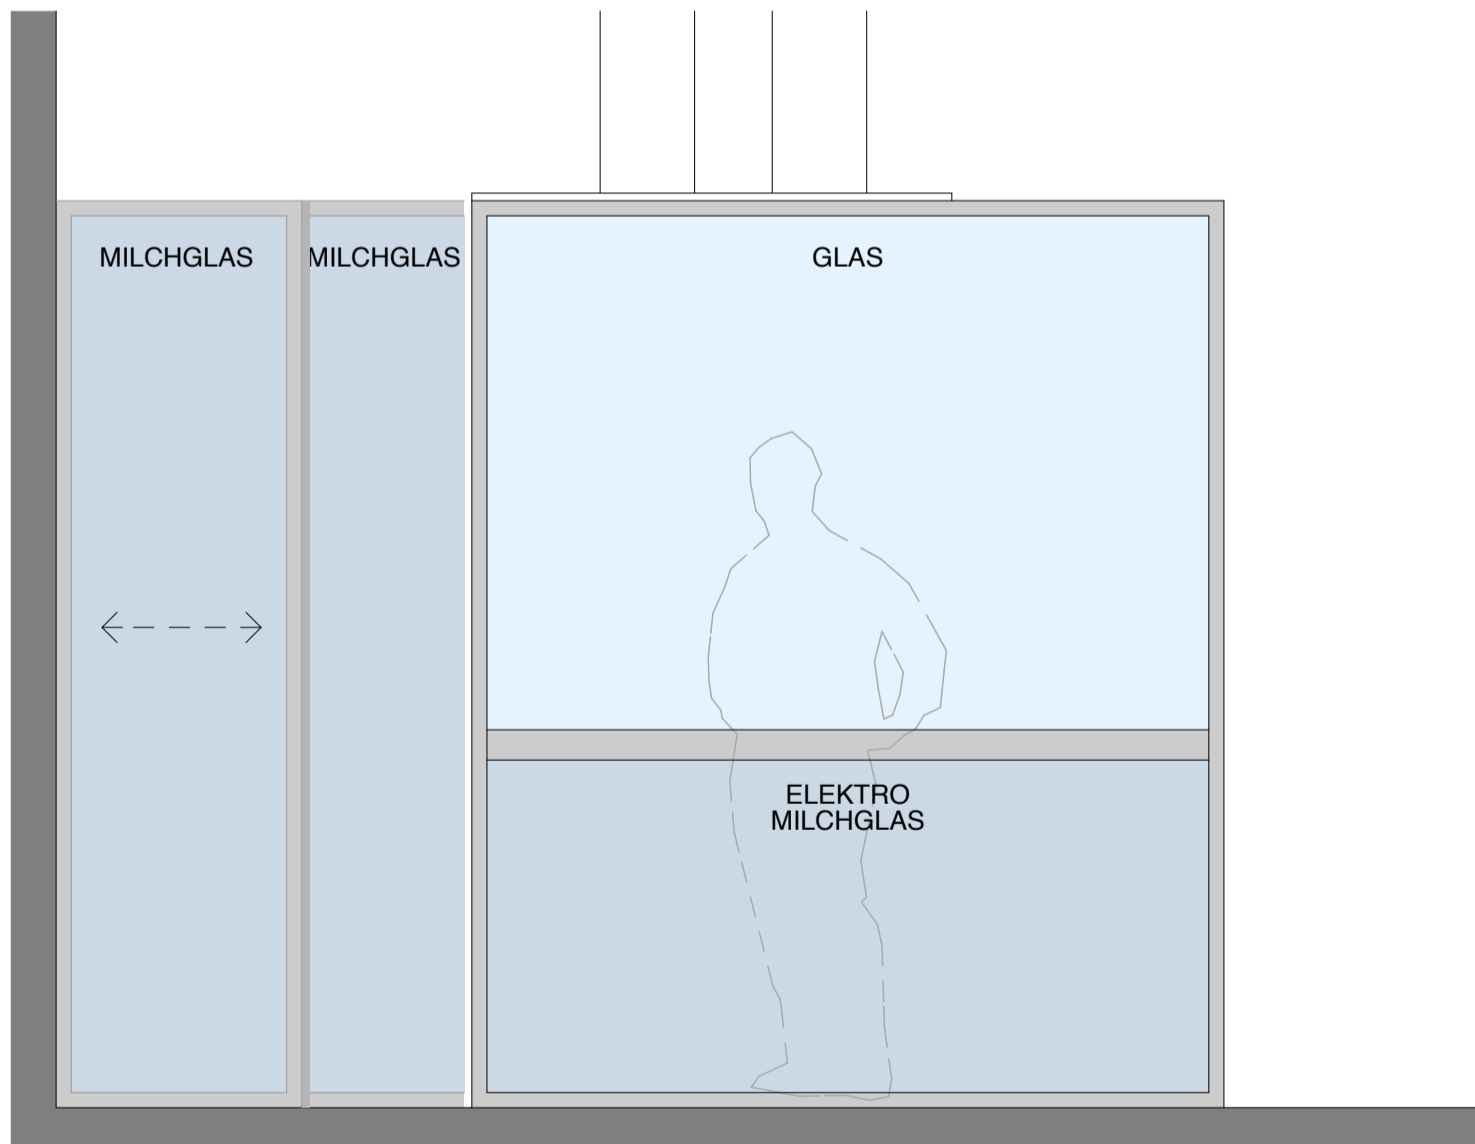

ANSICHT E

PROVISORISCHE AUSFÜHRUNG

MASSE AUF BAU KONTROLLIEREN

TOBIAS BÄNNINGER

WEHNTALERSTRASSE 17

8057 ZÜRICH

ANSICHTEN 1:20

LOFT 10/12

31.07.2015

DANIELE CLAUDIO TADDEI
+41 79 409 48 50

ARCHITECT
TADDEI@MILNOR.NET

FÄRBERSTRASSE 33
TADDEI-ARCHITECT.COM

8008 ZÜRICH