




Pianta piano primo

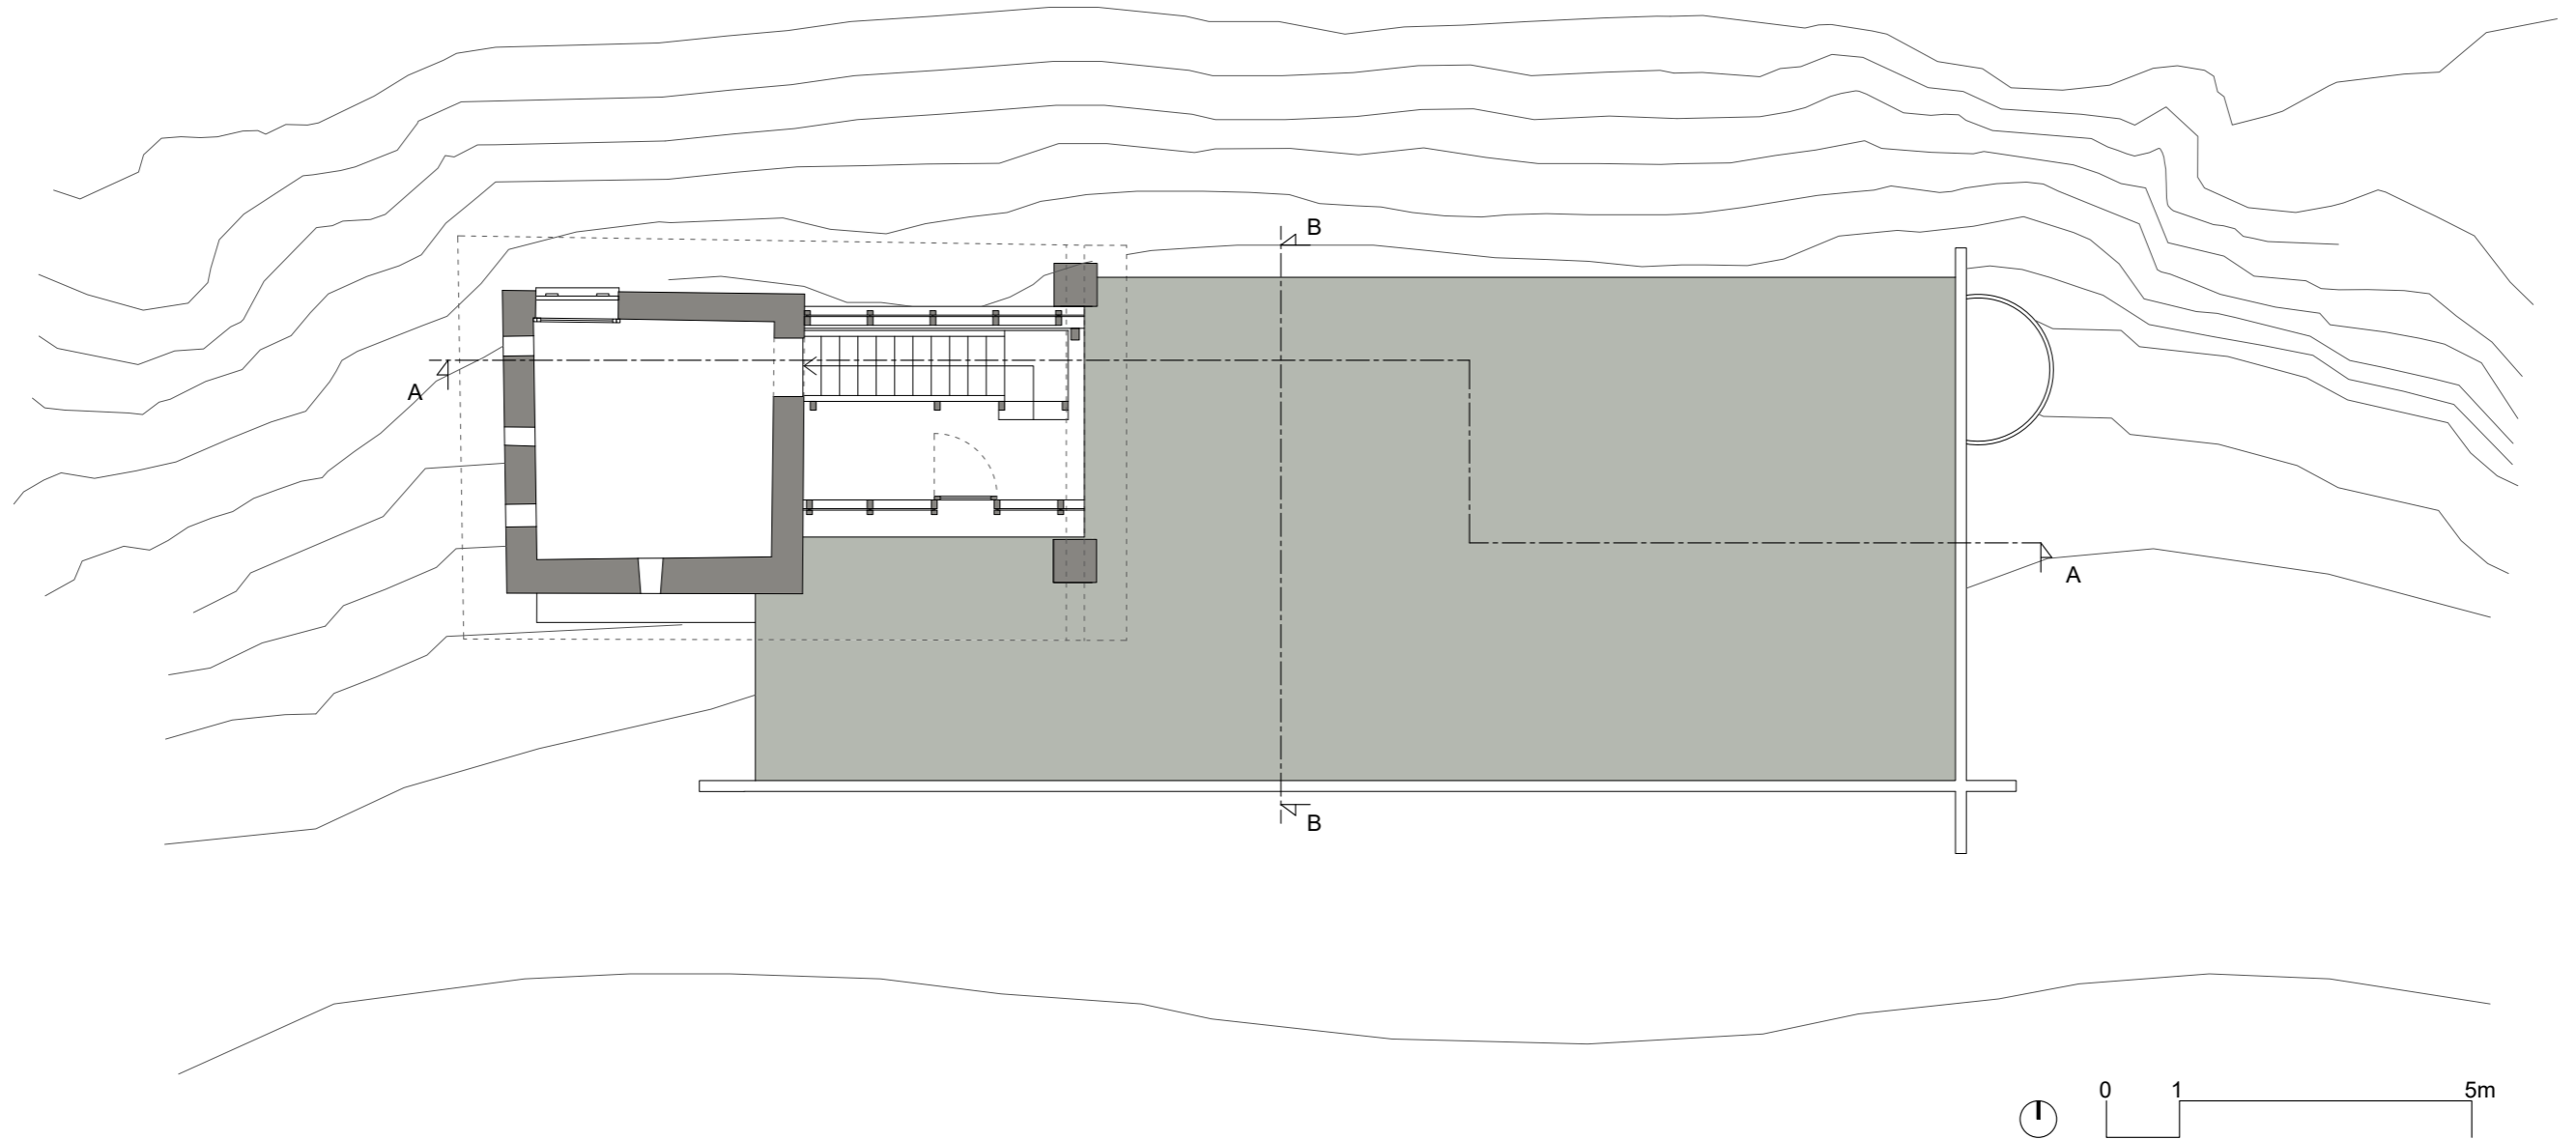

Pianta coperture

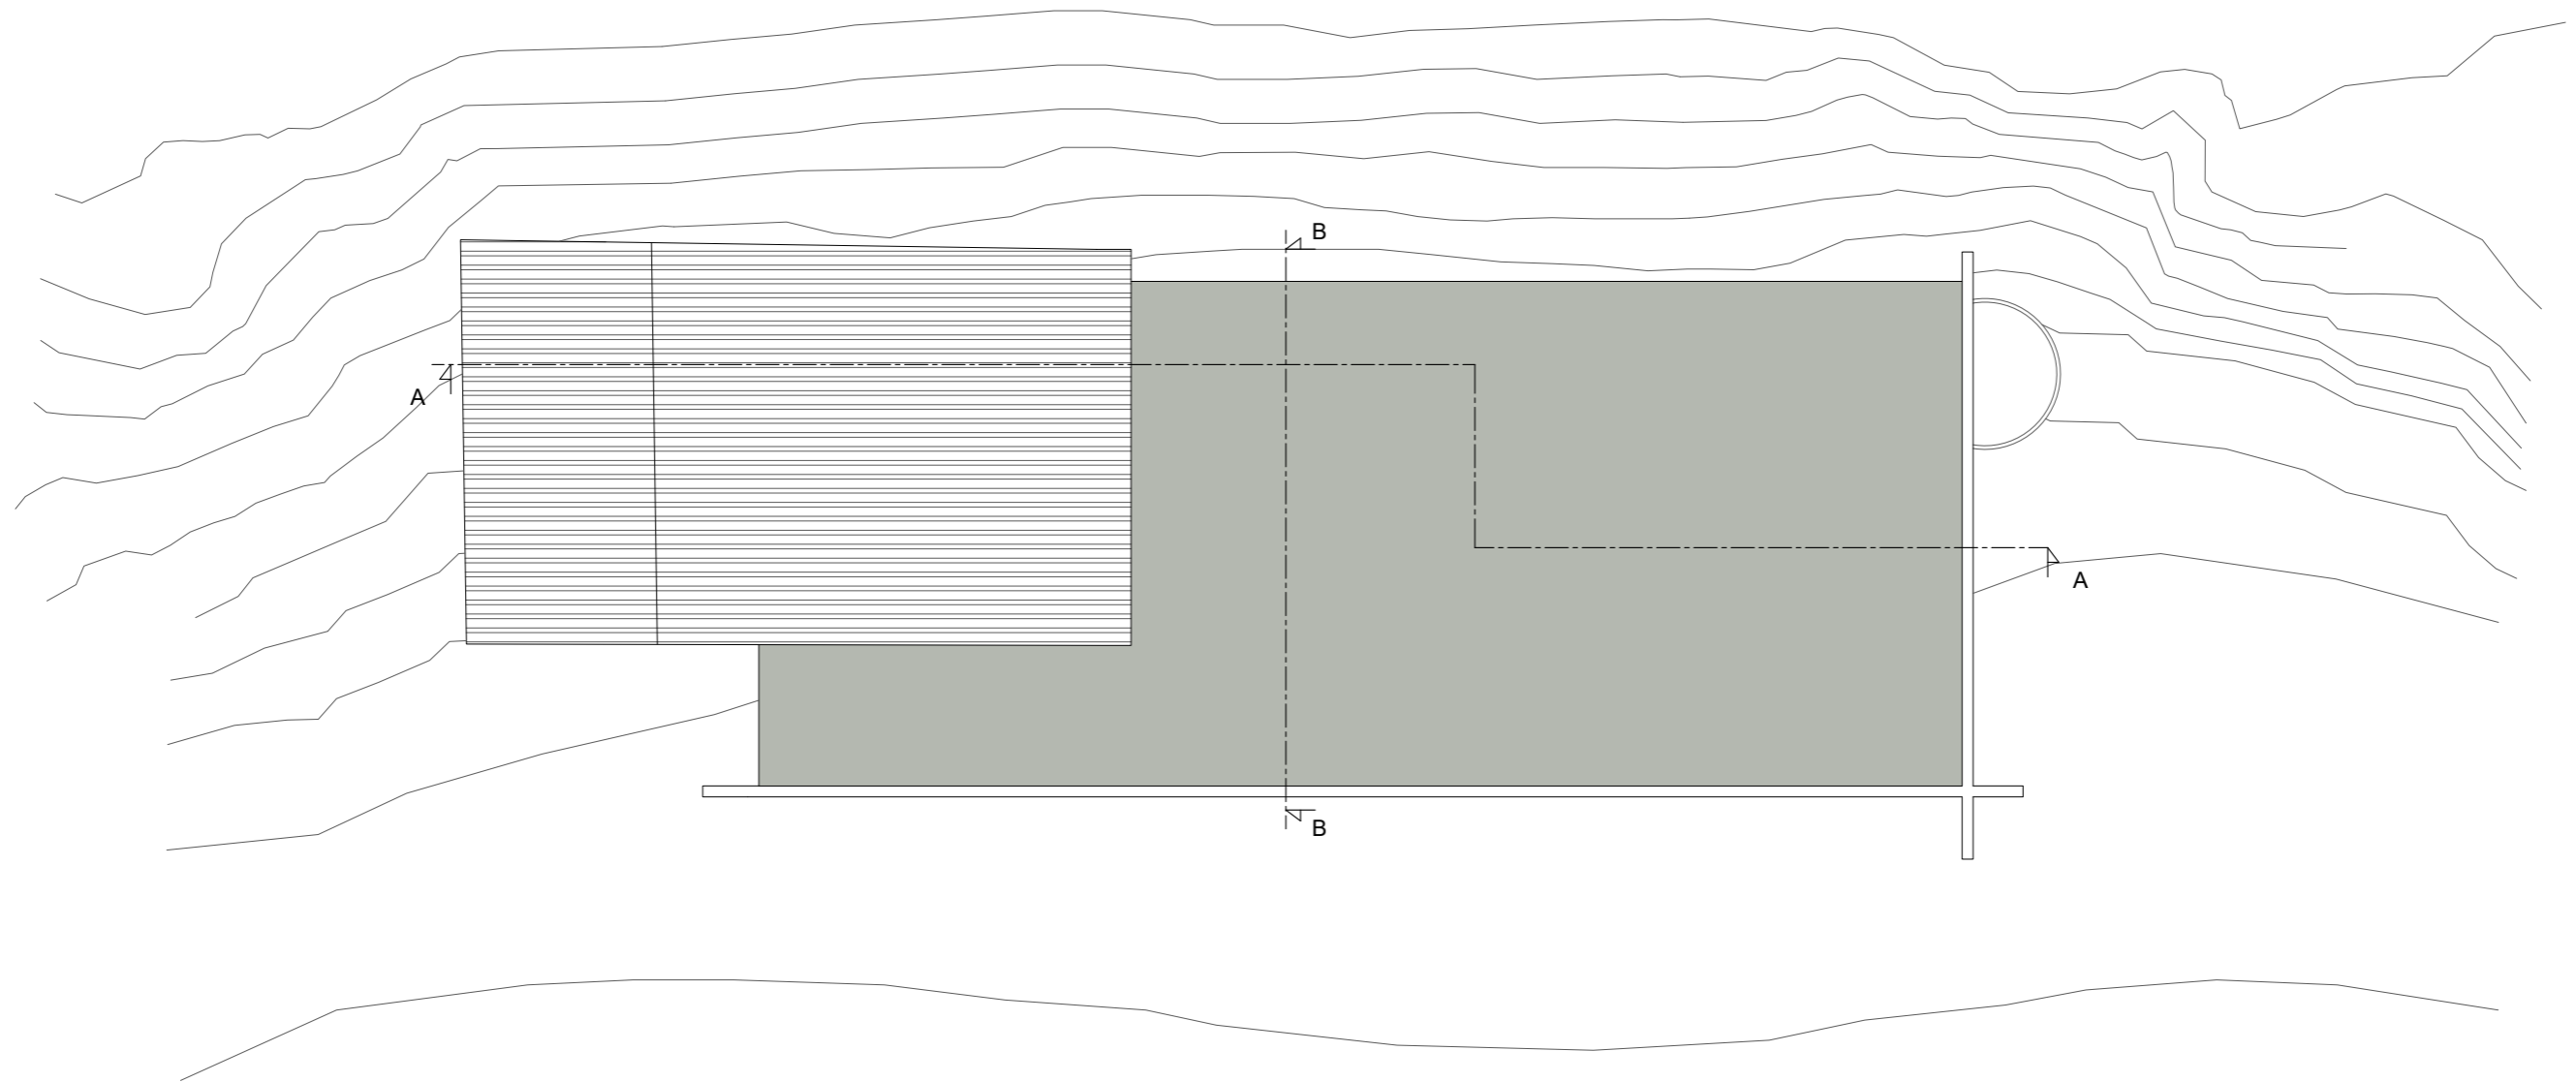


Sezione A-A


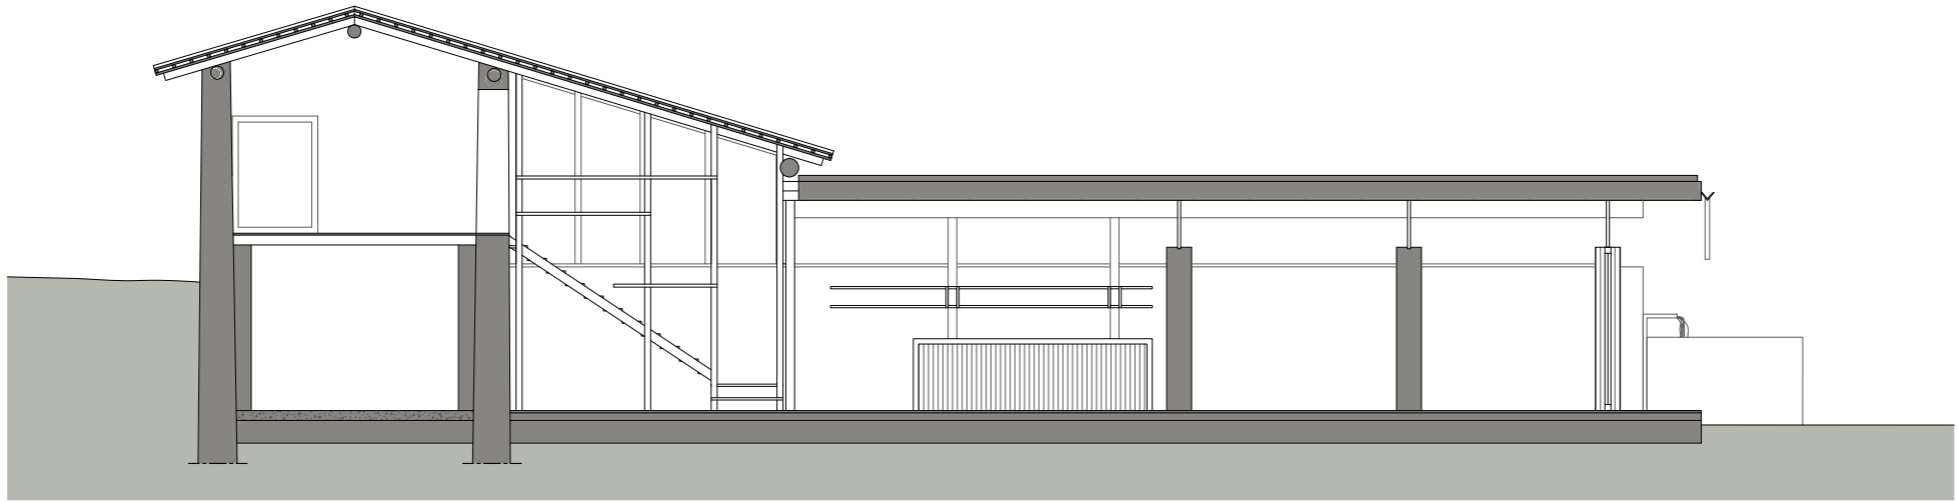


0 1 5m



Sezione B-B

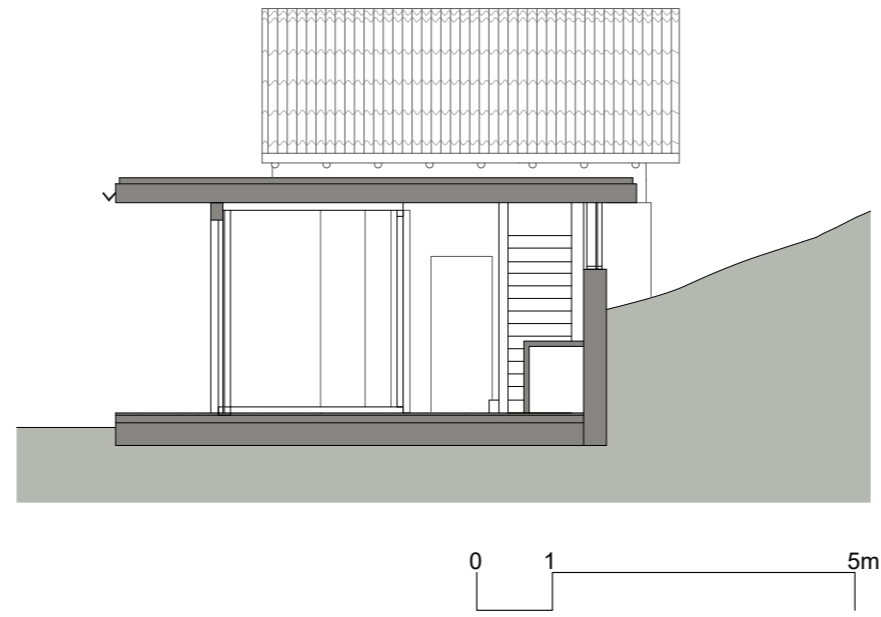


Prospetto sud

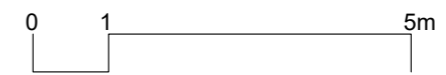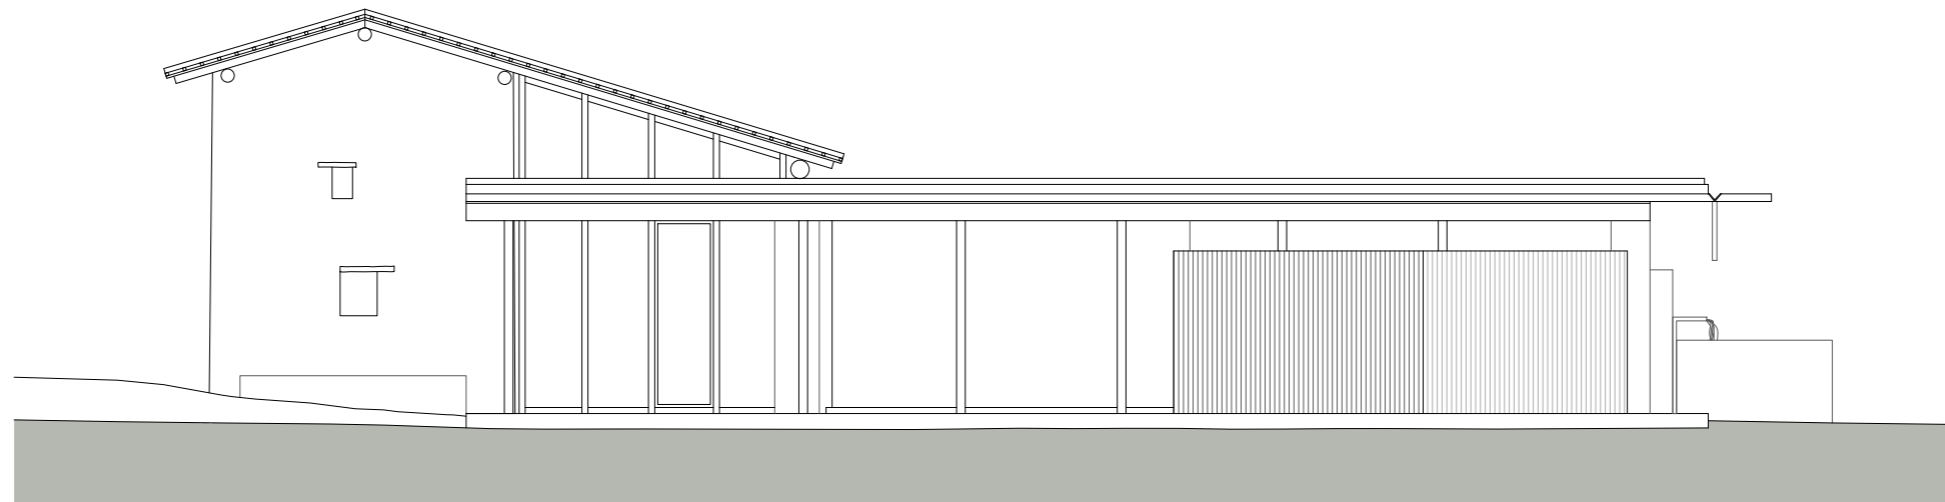

Prospetto nord

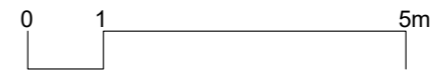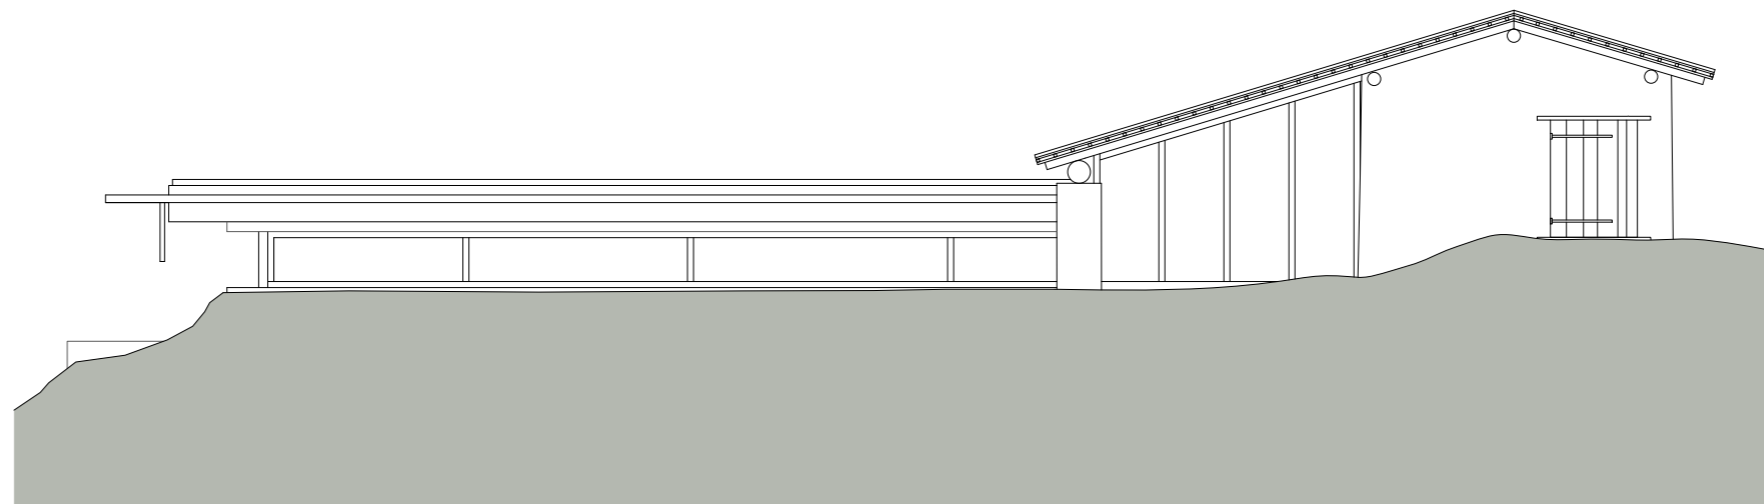

Prospetto est

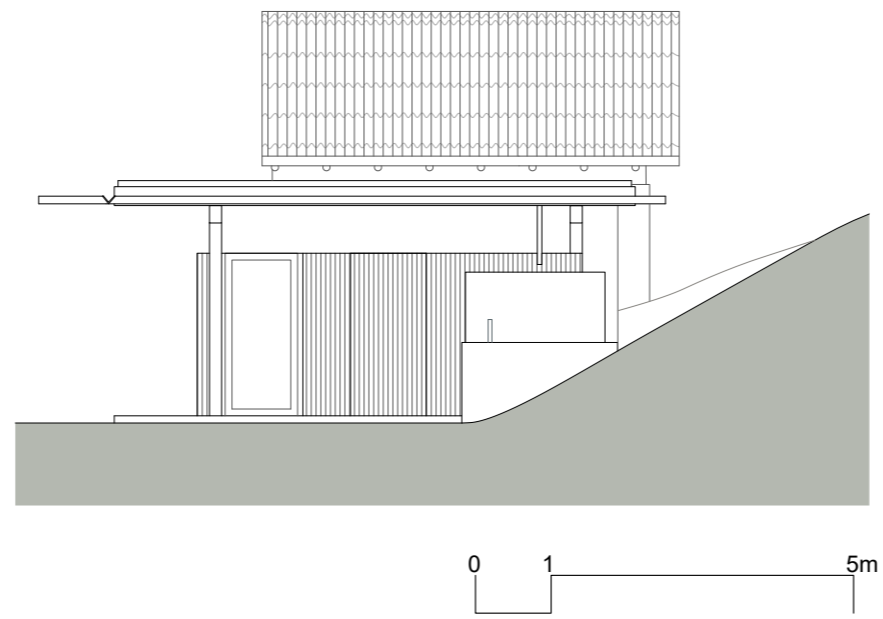



Prospetto ovest

