


## CIUDAD DE CUCUTA LOCALIZACION



## PLANTA PRIMER PISO

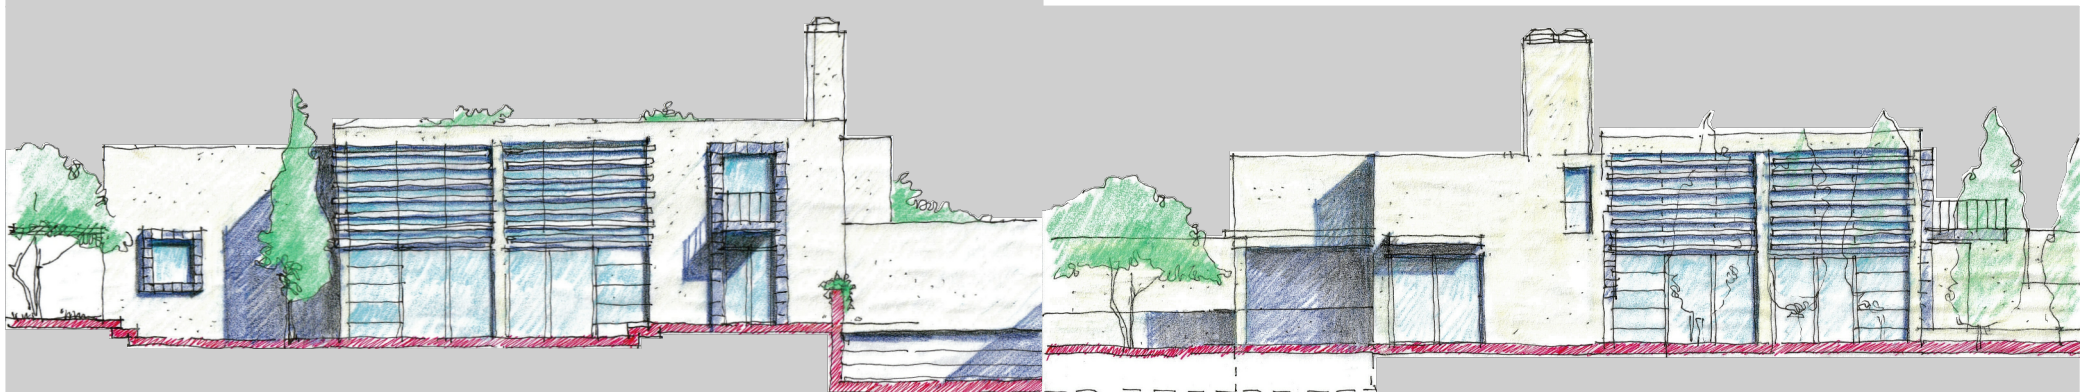

## BOCETOS DE FACHADAS

Departamento Norte de Santander CUCUTA - COLOMBIA  
Municipio Villa del Rosario  
Localizacion: Trapiches

Fecha: Febr/2008 Escala: 1 : 100 Plano: 1

Propiedad: Jorge Enrique Morelli Santaella

Proyecto de una casa unifamiliar

Proyecto: Arq. Mario Agostinelli  
Arq. Francesca Pallottini  
Arq. Antonio Pallottini

Via Illuminati, 6 - 62100 MACERATA/ITALIA - tel. 0039 0733 262031 - email: [studioarchitettandomc@gmail.com](mailto:studioarchitettandomc@gmail.com)

