


- 1- acceso
- 2- estar - living
- 3- garage - garage
- 4- toilette - toilette
- 5- comedor - dining room
- 6- cocina - kitchen
- 7- jardín - garden

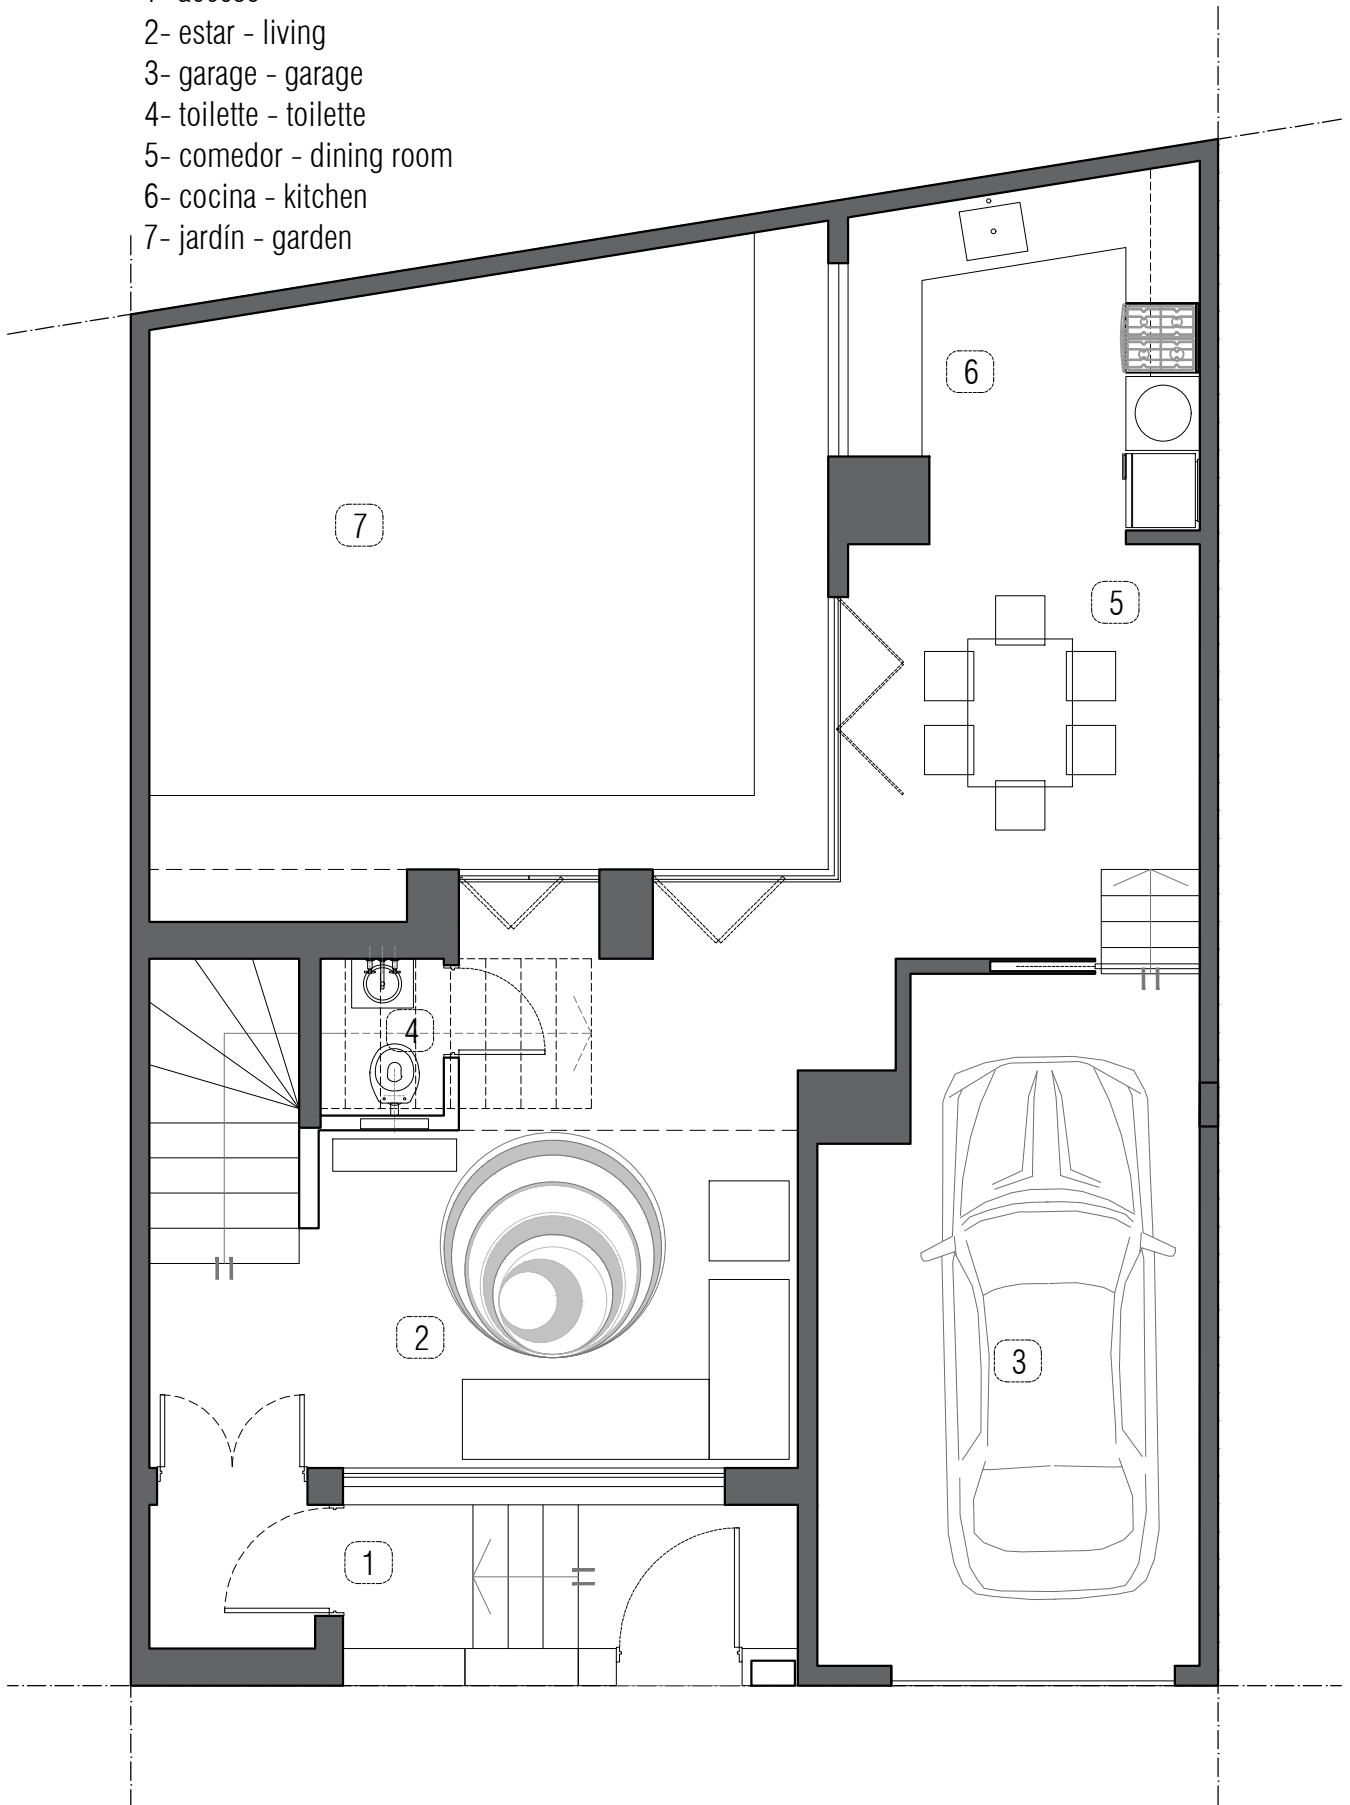

planta baja después - groundfloor after