PROSPETTO FRONTALE

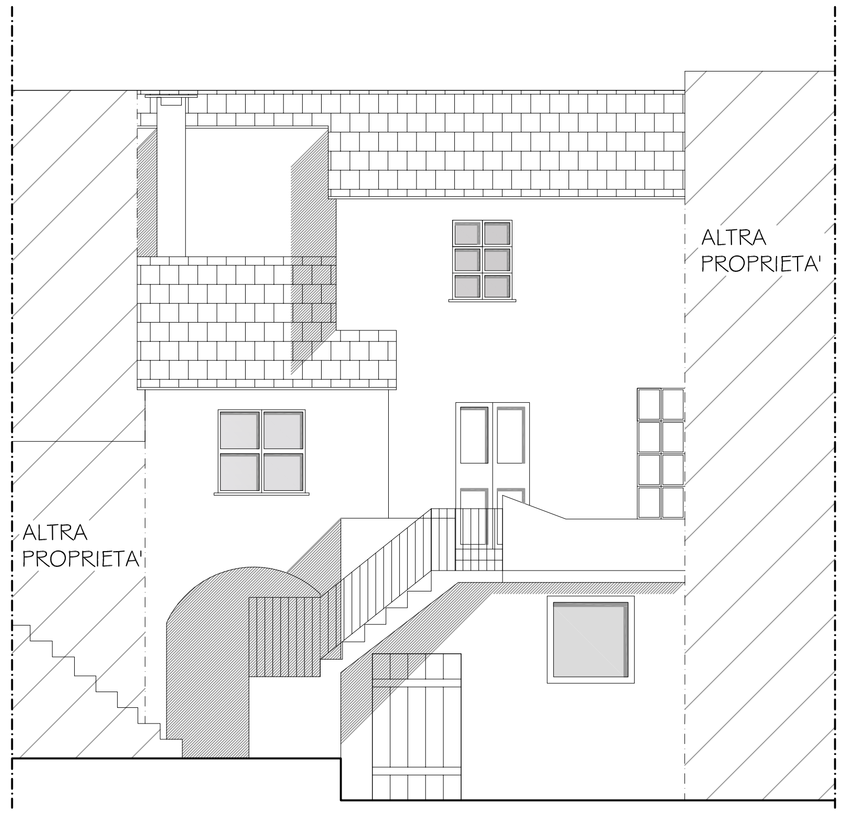

PROSPETTO DEL RETRO

SEZIONE TRASVERSALE A-A

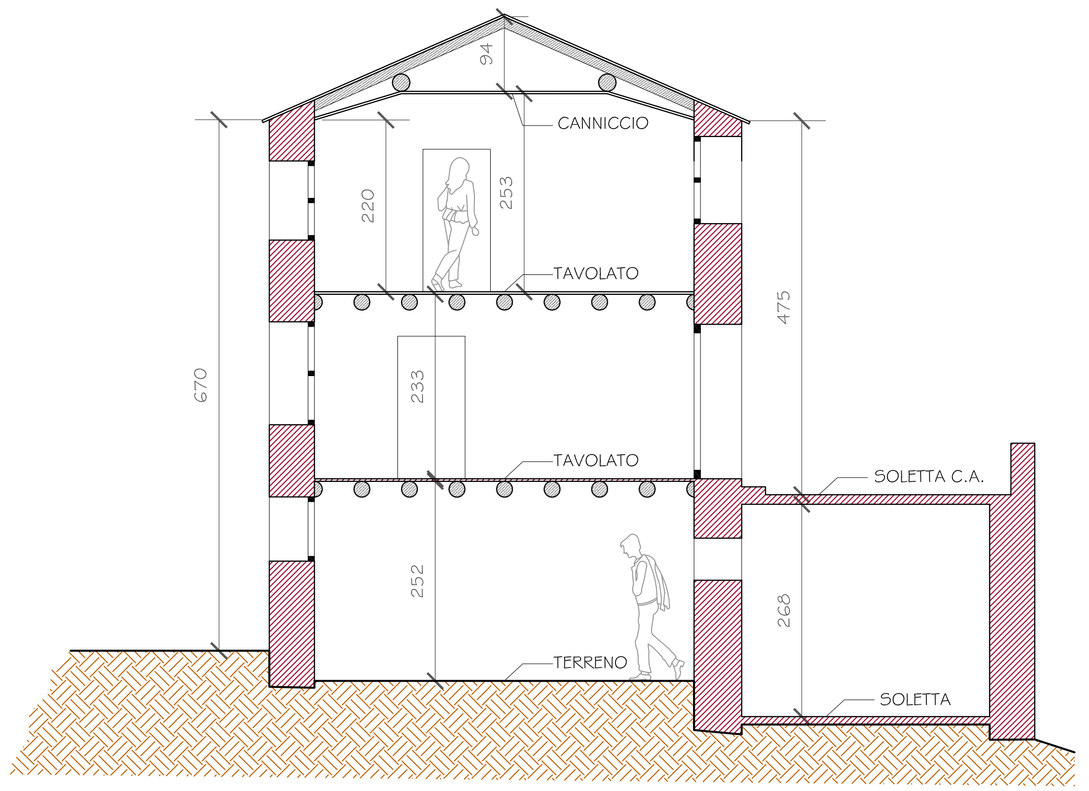

SEZIONE LONGITUDINALE B-B

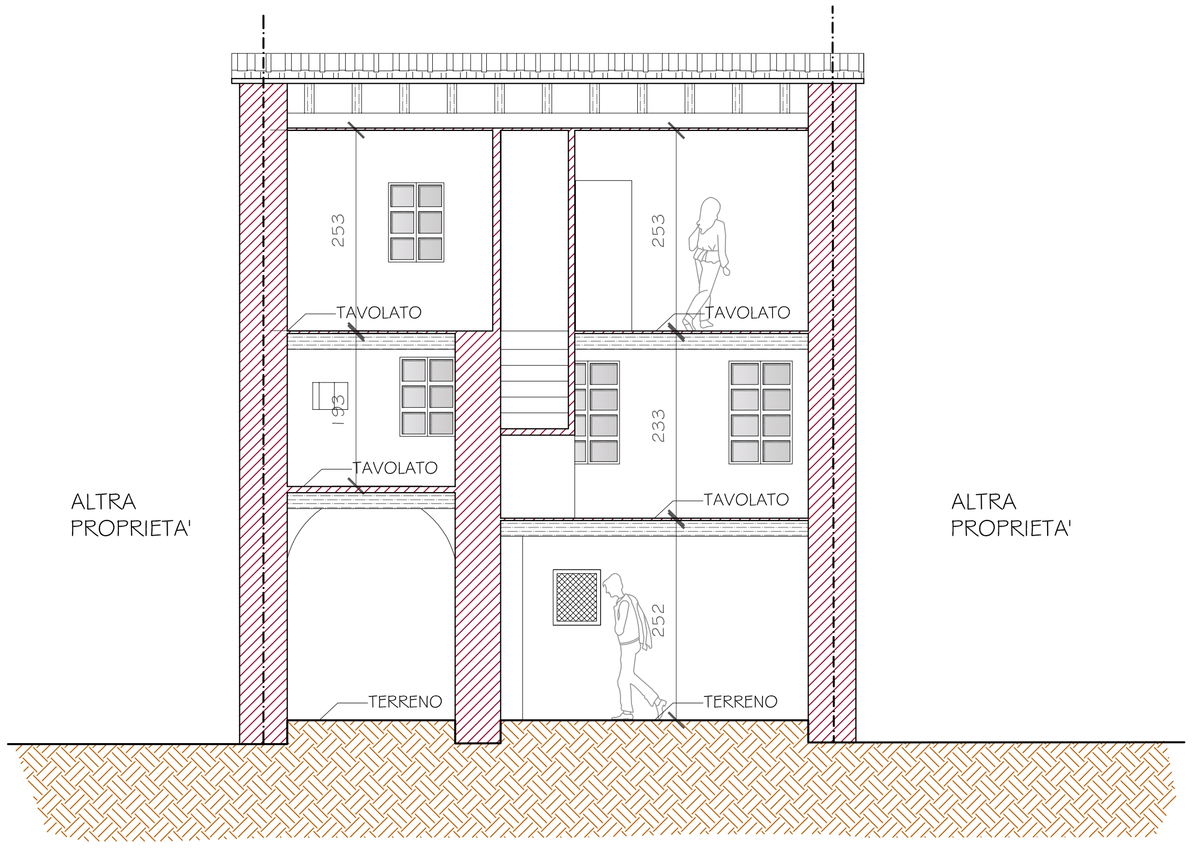

SEZIONE TRASVERSALE C-C

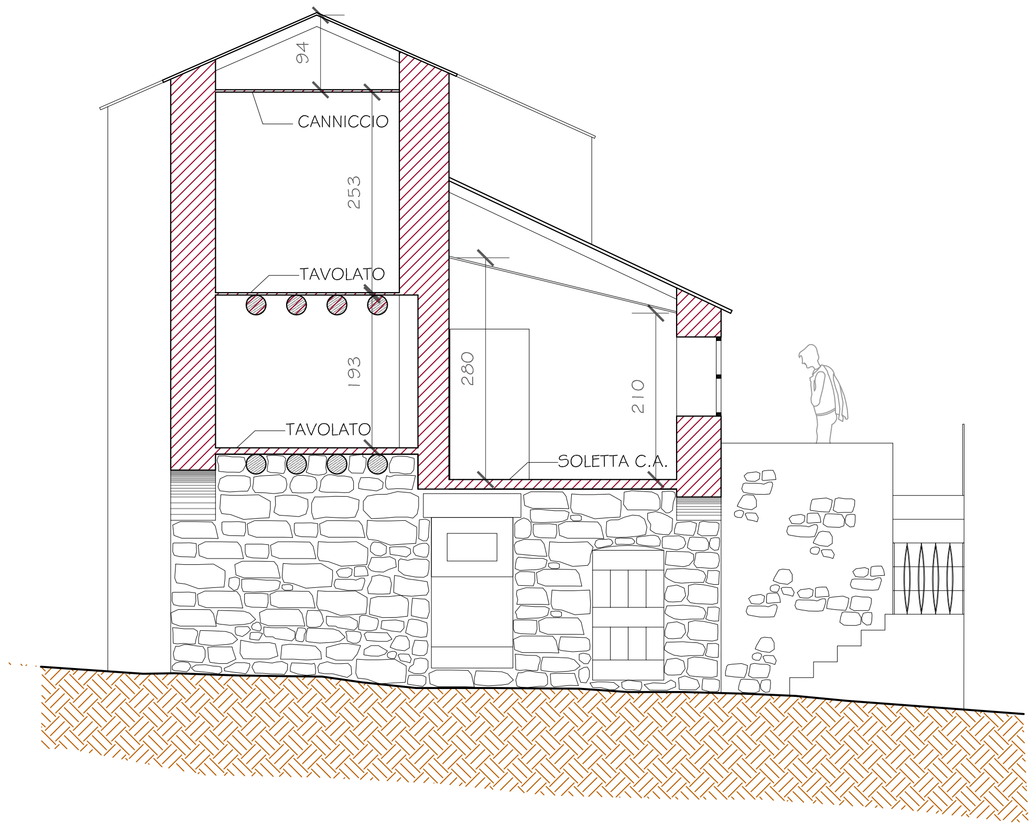

Denuncia di inizio attività

Legge Regionale n°16 giugno 2008

committente
Claudio Ridere
Via Alfani 10b
Paderno Dugnano (MI)
C.F. RDR CDR 50R24 F205W

Progettista
arch. Fabrizio Gambetta
Via Busci 15/1, 17019 Varazze
tel 392.2409397
e-mail fabrizio.gambetta@virgilio.it

FABRIZIO GAMBETTA
ARCHITETTO
N° 716
ORDINE DEGLI ARCHITETTI PIANIFICATORI PAESAGGISTI E CONSERVATORI DELLA PROVINCIA DI SAVONA

collaboratori

oggetto
TAVOLE PROGETTUALI:
PROSPETTI E SEZIONI stato attuale

elaborato
Tav. 3

data Gennaio 2010

scala 1 :50

cod. 2010-001	percorso file	redatto	corretto	approvato
rev1	motivo emissione per consegna comune	F. Gambetta		F. Gambetta
rev2	motivo			
rev3	motivo			
rev4	motivo			
rev5	motivo			
rev6	motivo			
rev7	motivo			