


Façade Sud projet

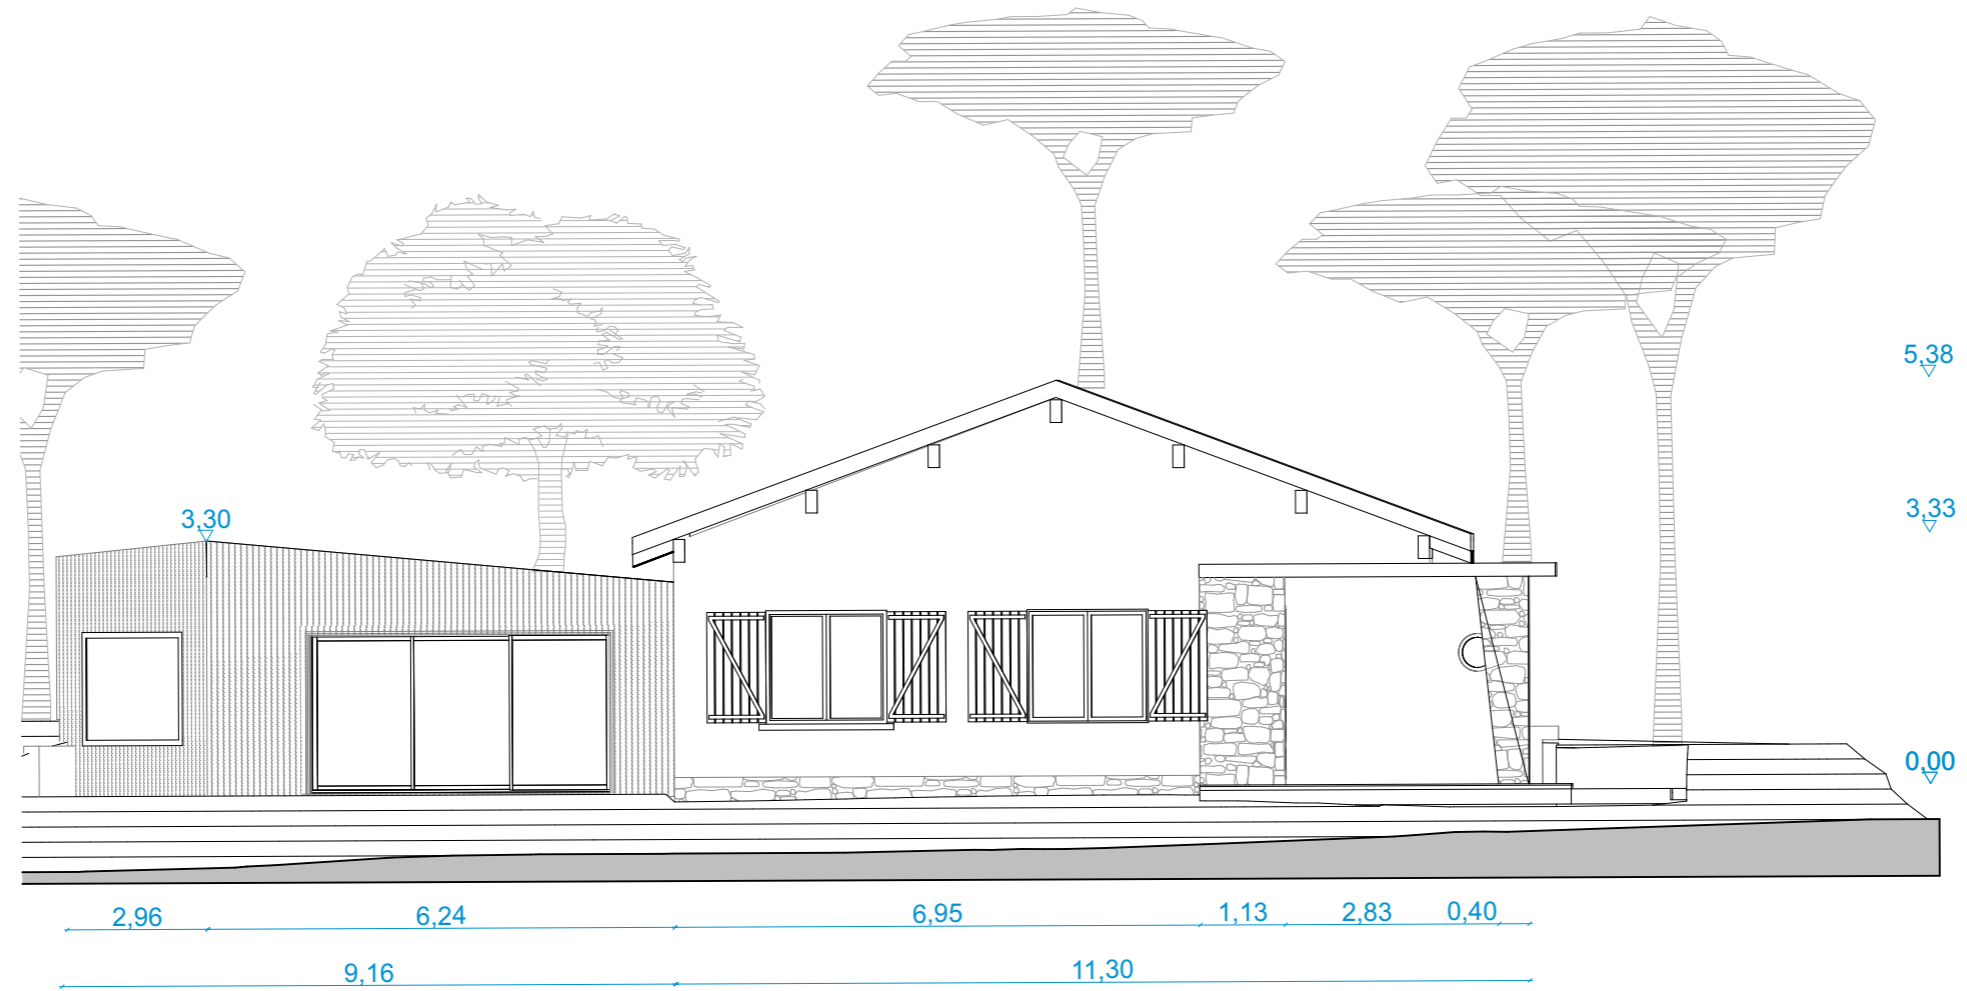

Façade Ouest projet

