




POHĽAD VÝCHODNÝ



POHĽAD ZÁPADNÝ

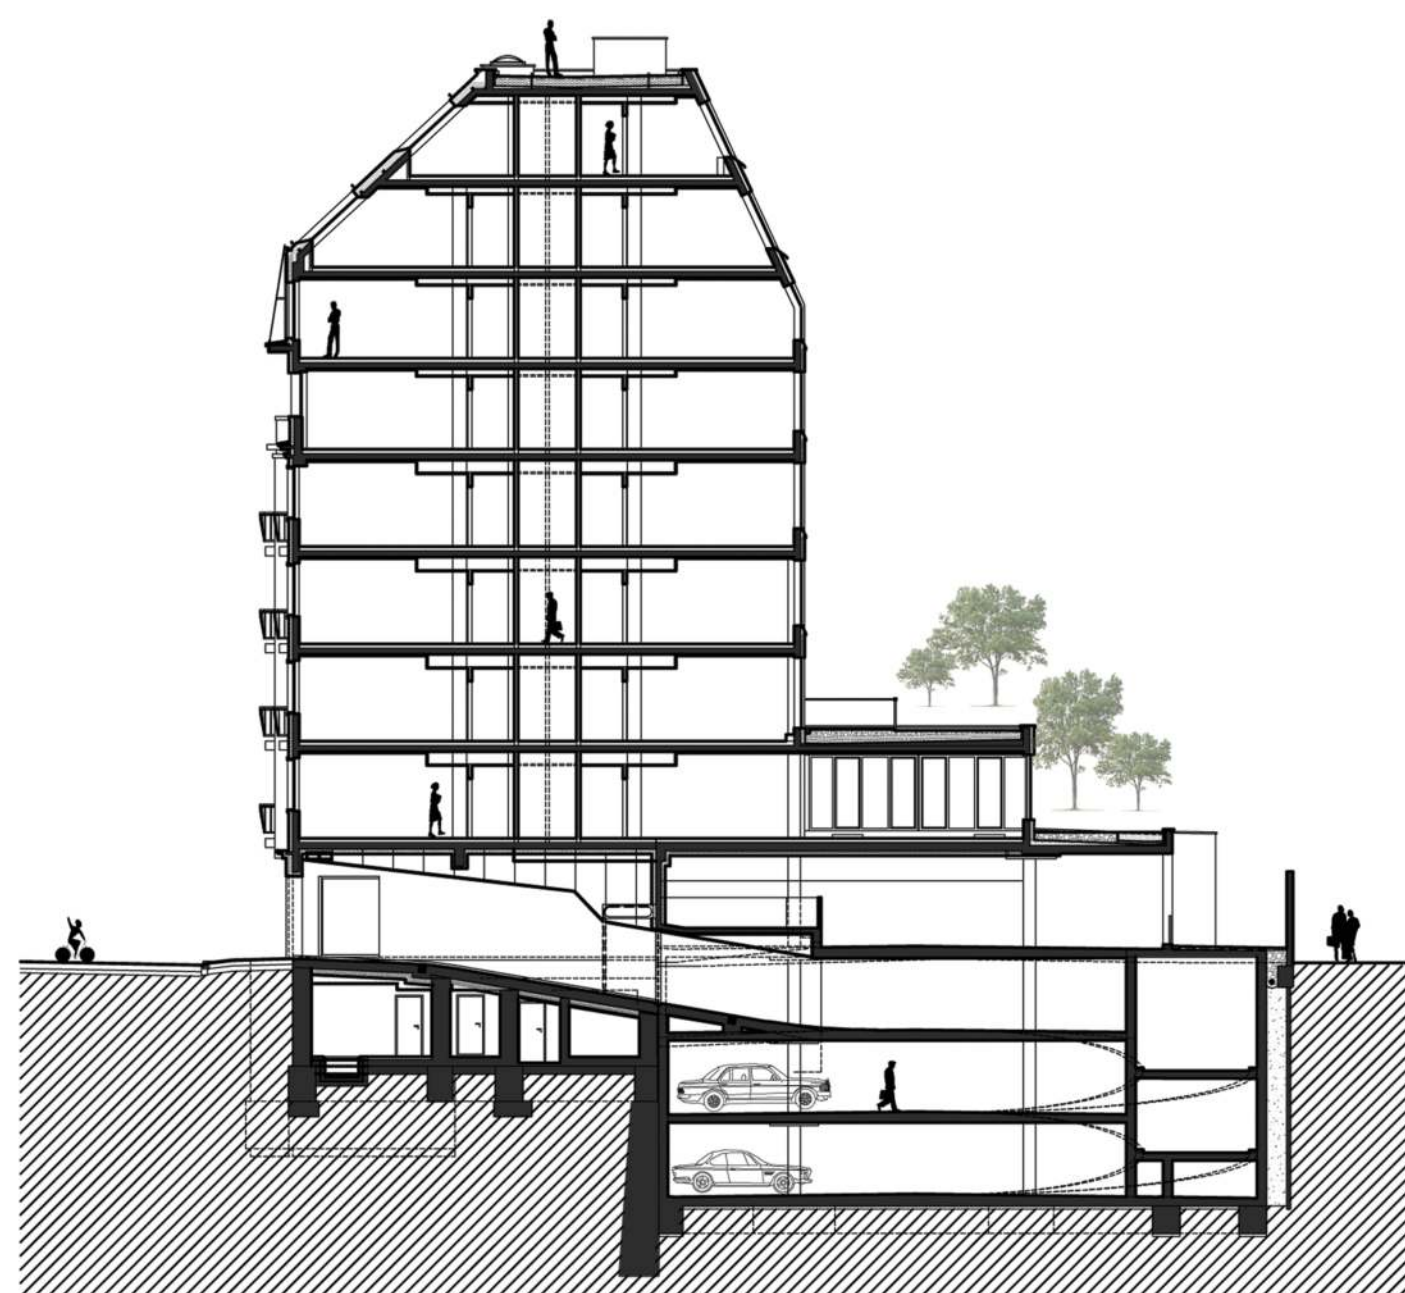

PRIEČNY REZ

PRIEČNY REZ, POHĽAD ZÁPADNÝ, POHĽAD VÝCHODNÝ

BUSINESS GARDEN
ŠTEFÁNIKOVA